


E-1

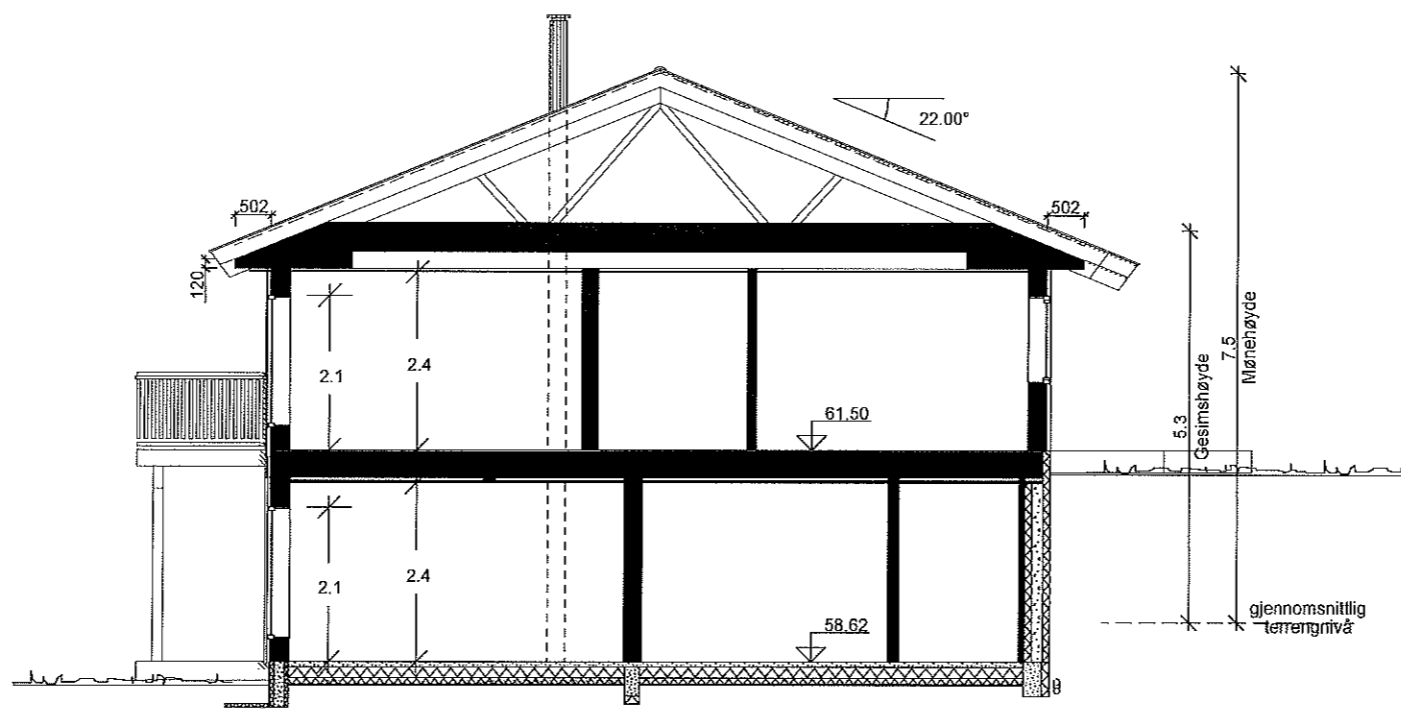

SNITT A-A

Areal pr. leilighet 1.etg.

Beregninger i hht NS3940

Arealer (m ²)	BRA
Hovedplan	75.9
Totalt bruksareal	76

Areal av primærrom (P-rom) 72

Areal pr. leilighet u.etg.

Beregninger i hht NS3940

Arealer (m ²)	BRA
Und.etg.plan	74.3
Tilleggsareal utvendig	5.6
Bruksareal bolig	74
Totalt bruksareal	80

Areal av primærrom (P-rom) 68

Totalt bebygd areal bolig (BYA) 187

Forutsetter etablering av 5m² utvendig tilgjengelig sportsbod pr. leilighet.

"Prosjekt"
ORION-HB

SNITT OG AREALER

BoligPartner 18335
LEITE & HOWDEN
BYGGESKAP OG INGENIØRBYGG

Denne tegning tilhører Bolig Partner AS og kan ikke benyttes uten skriftlig samtykke

Tiltakshaver :
Majo Eigedom AS

Byggeplass :
Erstadvegen, 5911 Alversund

Dette tiltaket er prosjektert etter TEK 17


Gnr: 141
Bnr: 85
Fnr:

MÅL 1 : 100

Dato 23.10.18 Sign.MLH

Pnr.:23802005

Tegnings Nr.
— 501

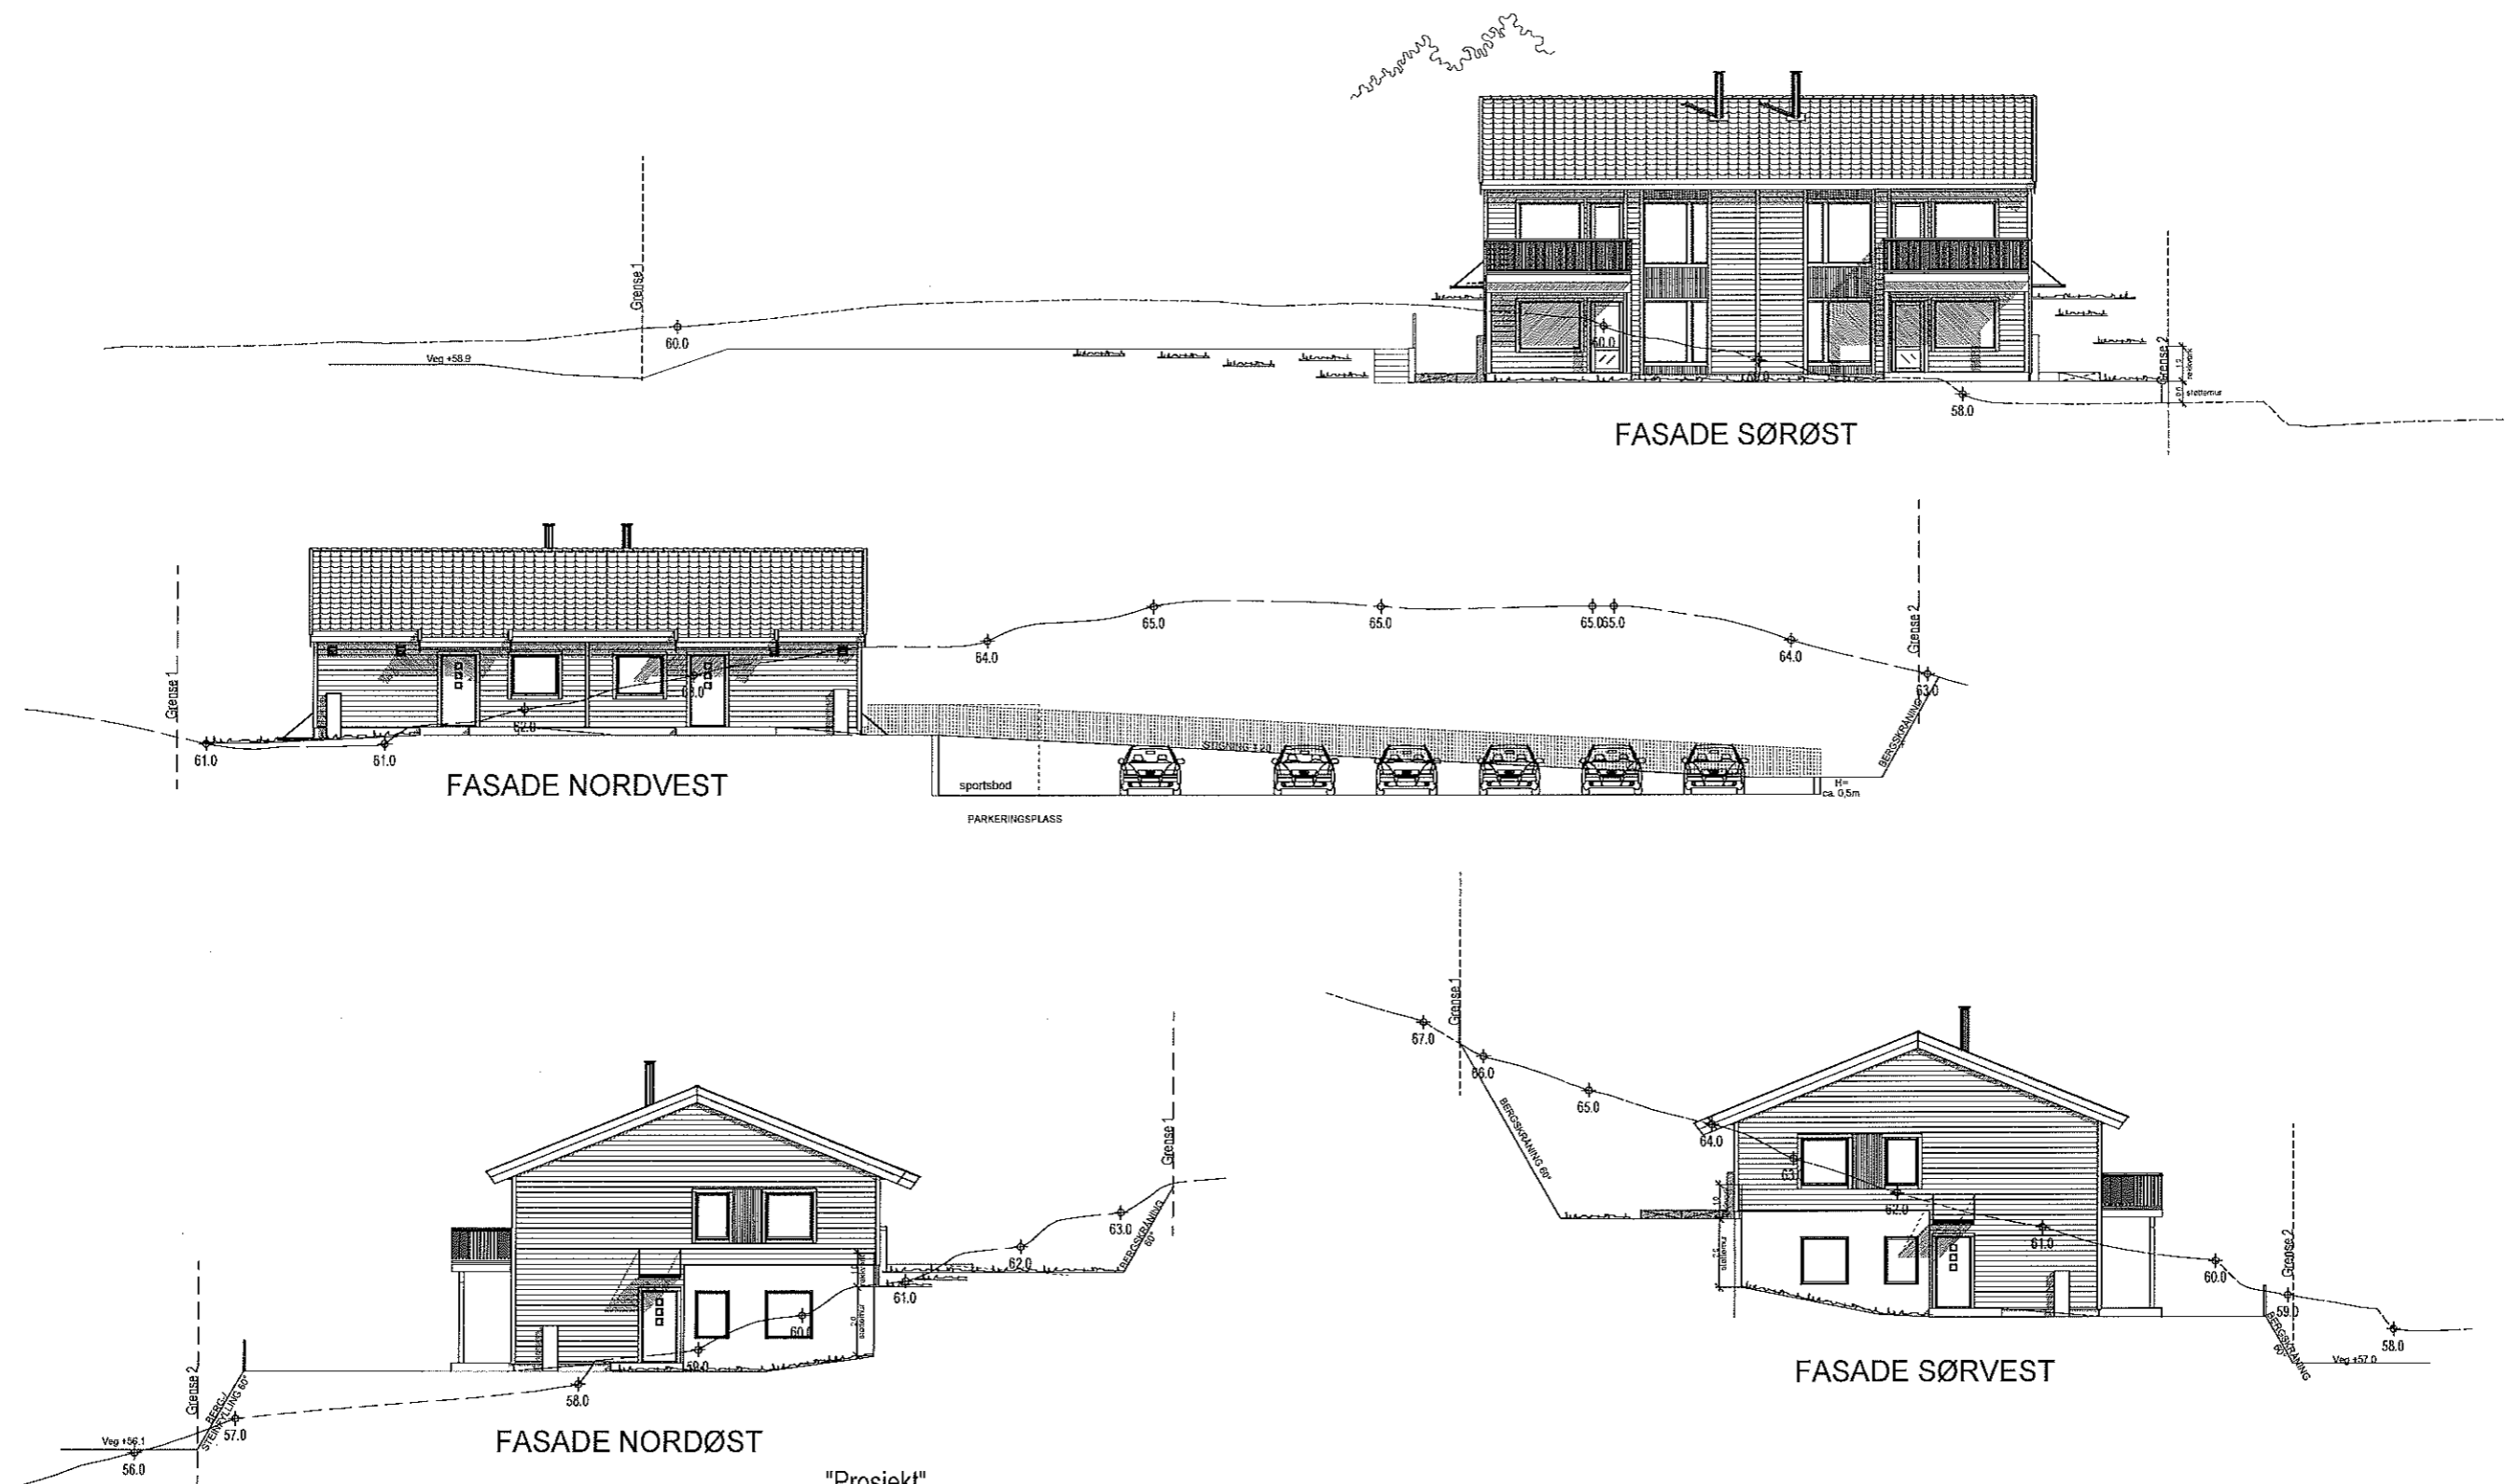

"Prosjekt"
ORION-HB

ALLE FASADER

18335
Bolig Partner LEITE & HOWDEN
VEITTELSENSBYGNINGSBYGGJER

Denne tegning tilhører Bolig Partner AS og kan ikke benyttes uten skriftlig samtykke

Tiltakshaver :
Majo Eigedom AS

Byggeplass :
Erstadvegen, 5911 Alversund

Dette tiltaket er prosjektert etter TEK 17

Gnr: 141
Bnr: 85
Fnr:

MÅL 1 : 200


Dato 23.10.18 Sign.MLH

Pnr.:23802005

Tegnings Nr.
— 510

- A = Avstivende vegg
- B = Bærevegg
- L = Åpningsbart vindu
- F = Fast vindu
- L/F = Fast med åpningsbart felt iht. fasade
- syn = Synlig drager
- skj = Skjult drager

9x21 dører må være terskelfrie.

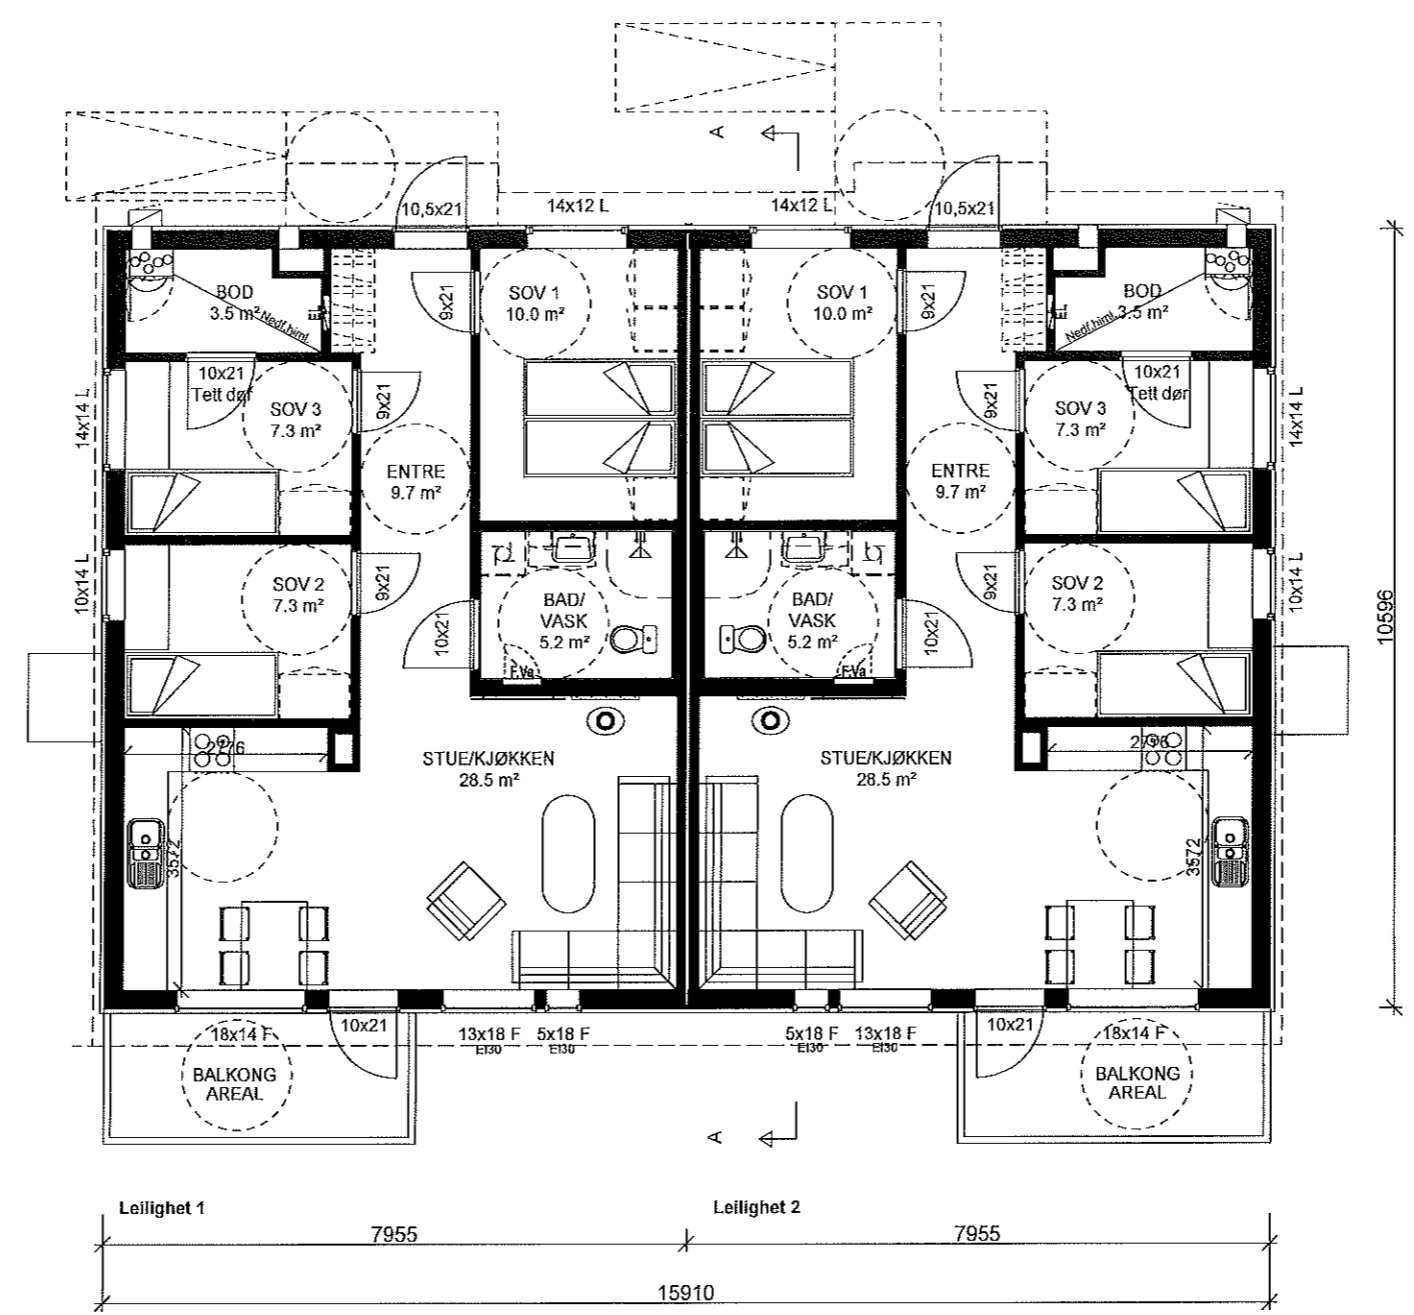


"Prosjekt"
ORION-HB

PLAN 1.etg <div style="text-align: center;"> LEITE & HOWDEN <small>BYGGKONSULENTER</small> </div> <p style="font-size: small;">Denne tegning tilhører Bolig Partner AS og kan ikke benyttes uten skriftlig samtykke</p>	Tiltakshaver : Majo Eigedom AS Byggeplass : Erstadvegen, 5911 Alversund	Dette tiltaket er prosjektert etter TEK 17	MÅL 1 : 100 Dato 23.10.18 Sign.MLH Pnr.:23802005 Tegnings Nr. — 502
---	--	--	--

- A = Avstivende vegg
- B = Bærevegg
- L = Åpningsbart vindu
- F = Fast vindu
- L/F = Fast med åpningsbart felt iht. fasade
- syn = Synlig drager
- skj = Skjult drager

9x21 dører må være terskelfrie.

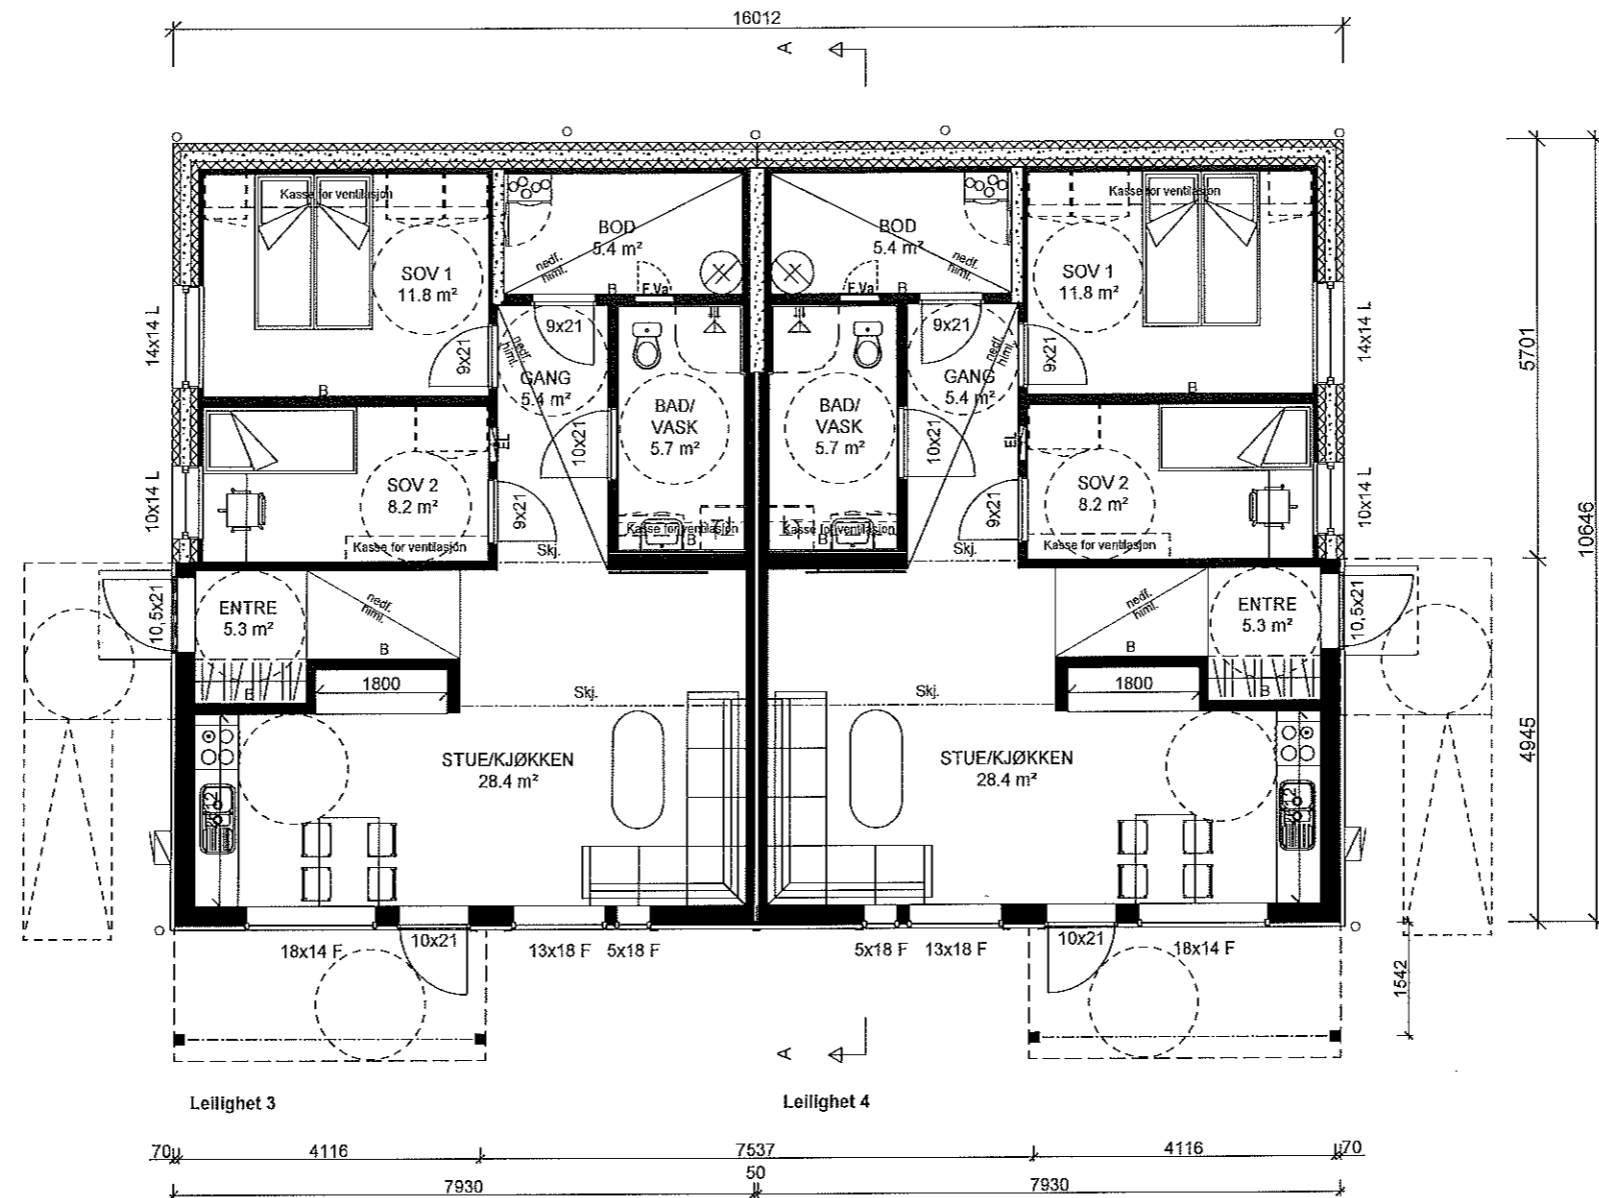

"Prosjekt"
ORION-HB

PLAN U.ETG.

18335

Bolig Partner LEITE & HOWDEN
LEITE & HOWDEN
BYGGTEKNIKK

Denne tegning tilhører Bolig Partner AS og kan ikke benyttes uten skriftlig samtykke


Tiltakshaver :
Majo Eigedom AS

Byggeplass :
Erstadvegen, 5911 Alversund

Dette tiltaket er prosjektert etter TEK 17

MÅL 1 : 100
Dato 23.10.18 Sign.MLH
Pnr.:23802005
Tegnings Nr. 504

Gnr: 141
Bnr: 85
Fnr:

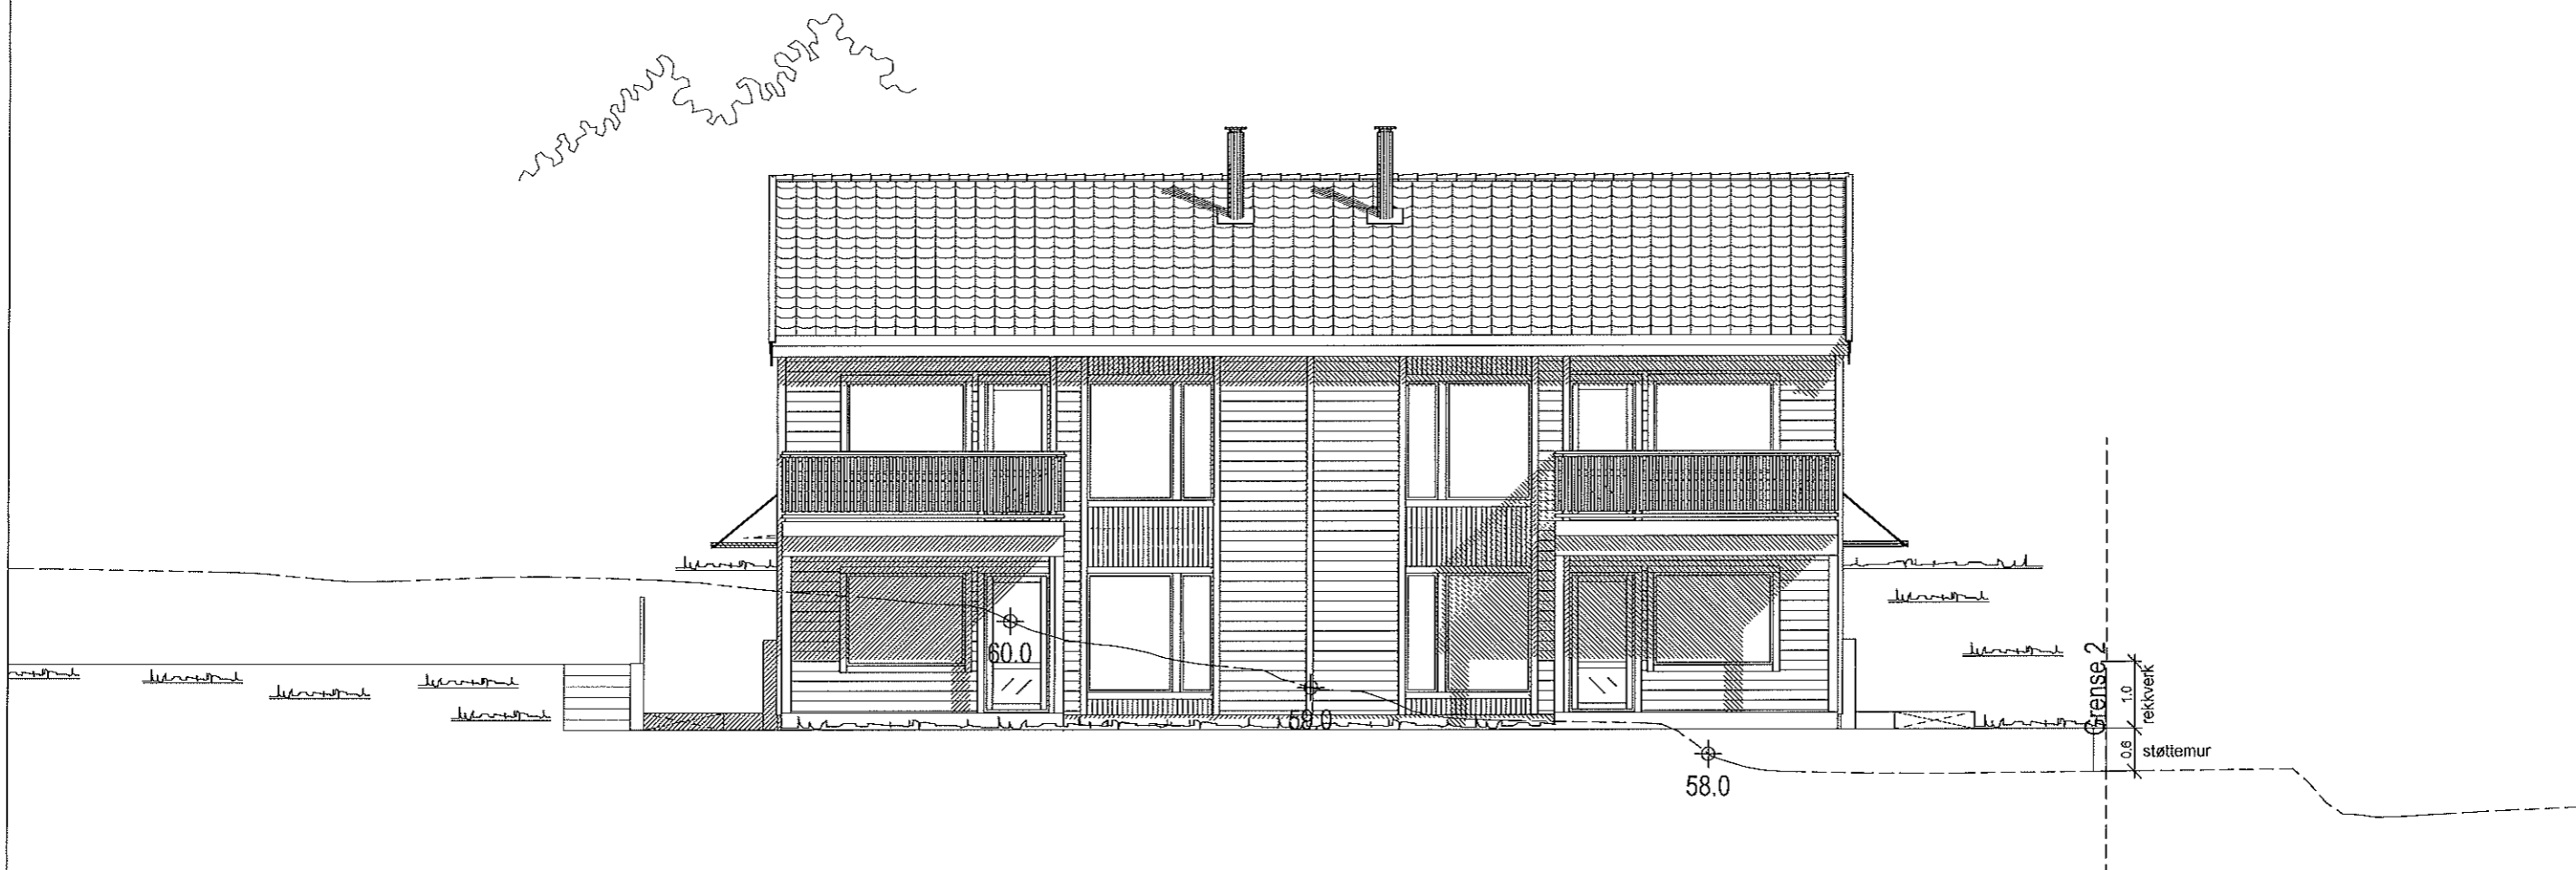

"Prosjekt"
ORION-HB

FASADE SØRØST

BoligPartner LEITE & HOWDEN
18335

Denne tegning tilhører Bolig Partner AS og kan ikke benyttes uten skriftlig samtykke

Tiltakshaver :
Majo Eigedom AS

Byggeplass :
Erstadvegen, 5911 Alversund

Dette tiltaket er prosjektert etter TEK 17


Gnr: 141
Bnr: 85
Fnr:

MÅL 1 : 100


Dato 23.10.18 Sign. MLH


Pnr.:23802005

Tegnings Nr.
— 505

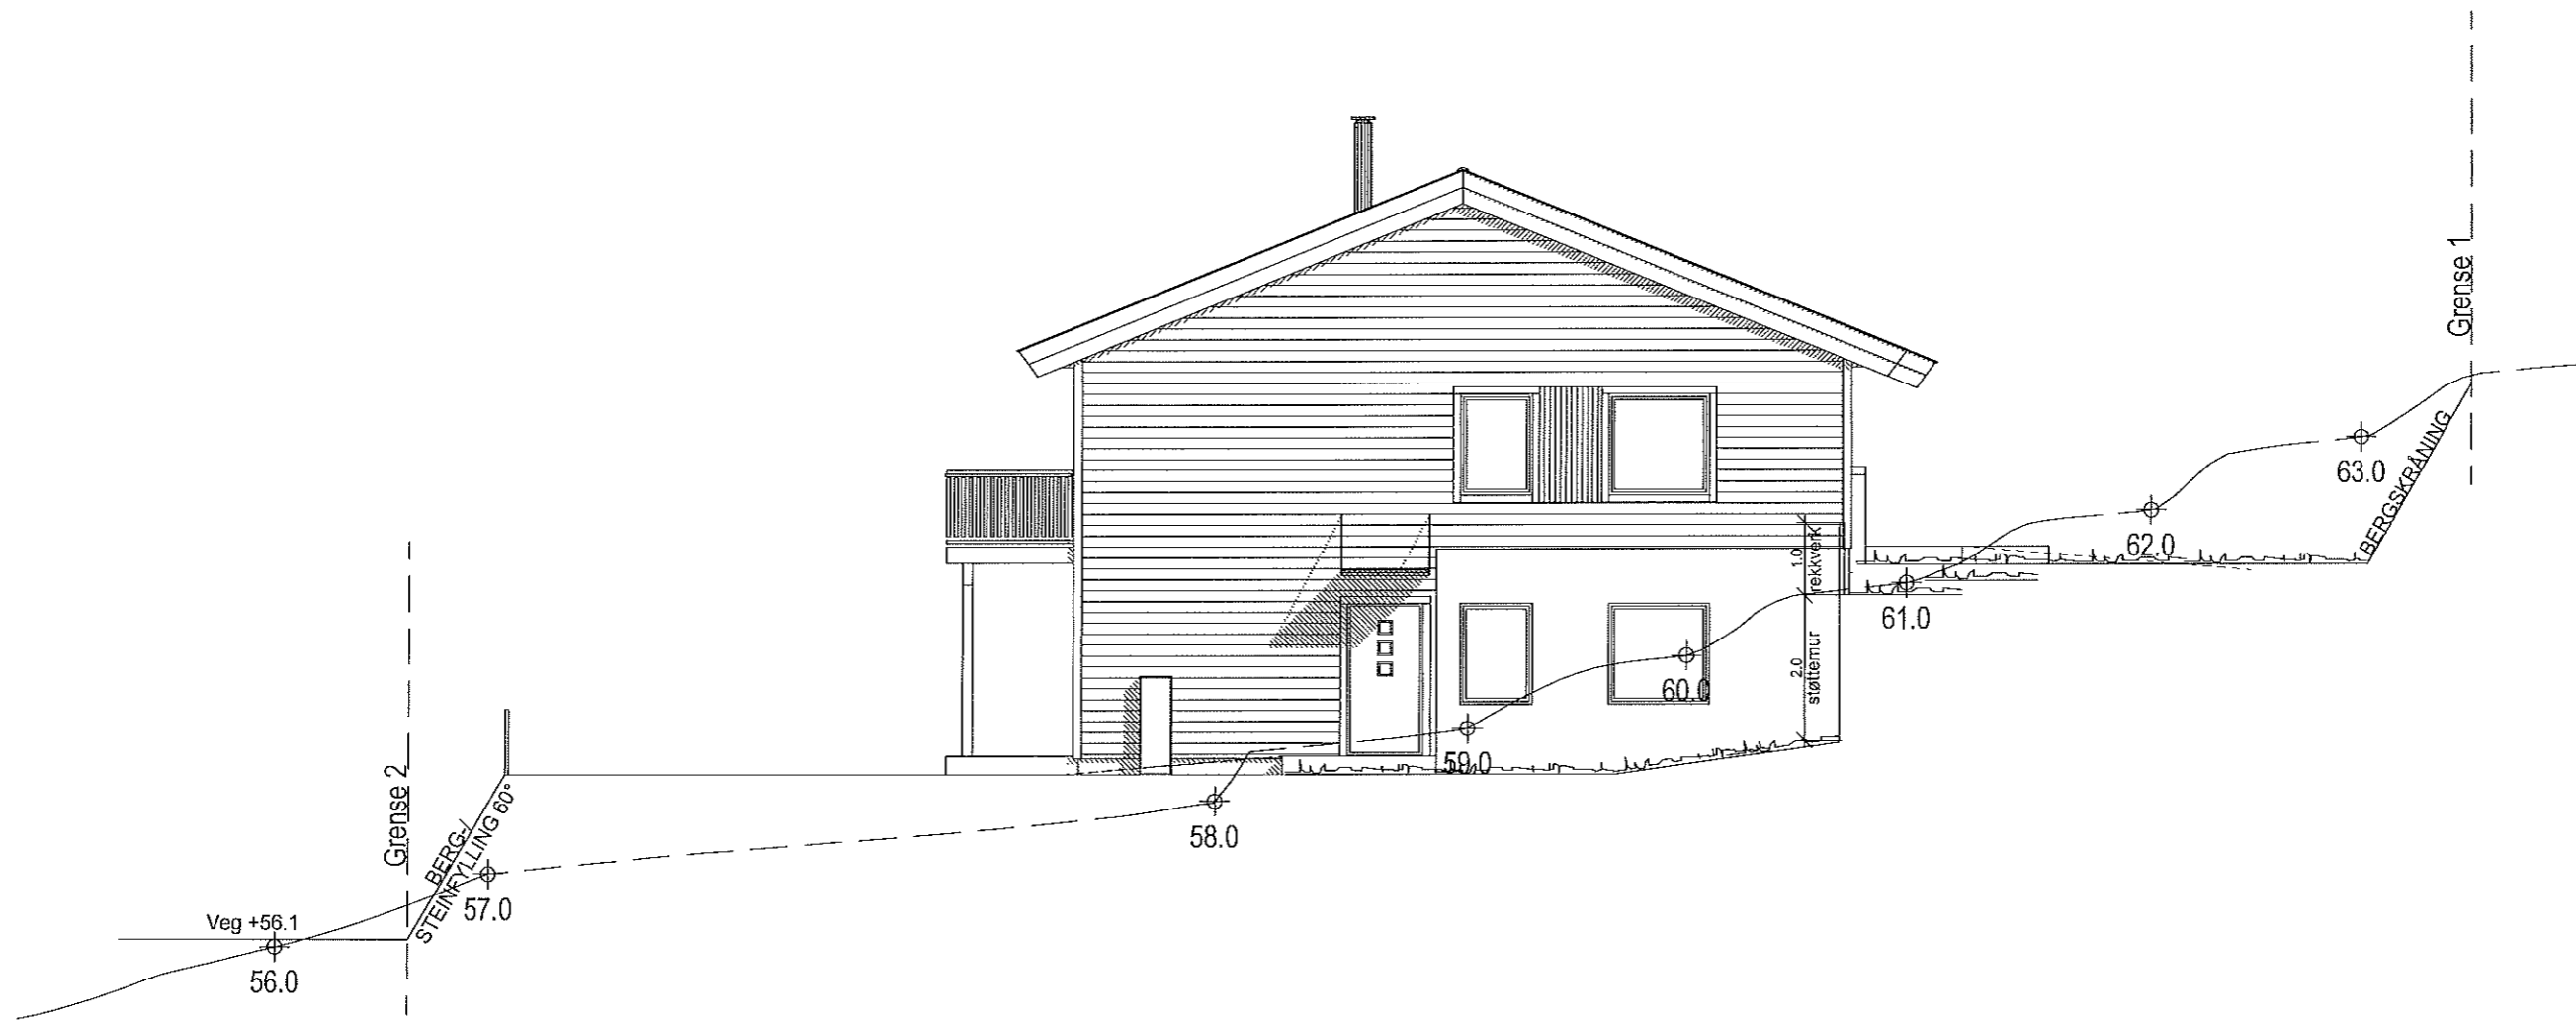

"Prosjekt"
ORION-HB

FASADE NORDØST		Dette tiltaket er prosjektert etter TEK 17		MÅL 1 : 100
 18335 LEITE & HOWDEN <small>LEITE & HOWDEN AS</small>		Tiltakshaver : Majo Eigedom AS		Dato 23.10.18 Sign.MLH
		Byggeplass : Erstadvegen, 5911 Alversund		Pnr.:23802005
Denne tegning tilhører Bolig Partner AS og kan ikke benyttes uten skriftlig samtykke		Gnr: 141 Bnr: 85 Fnr:	Tegnings Nr. — 506	

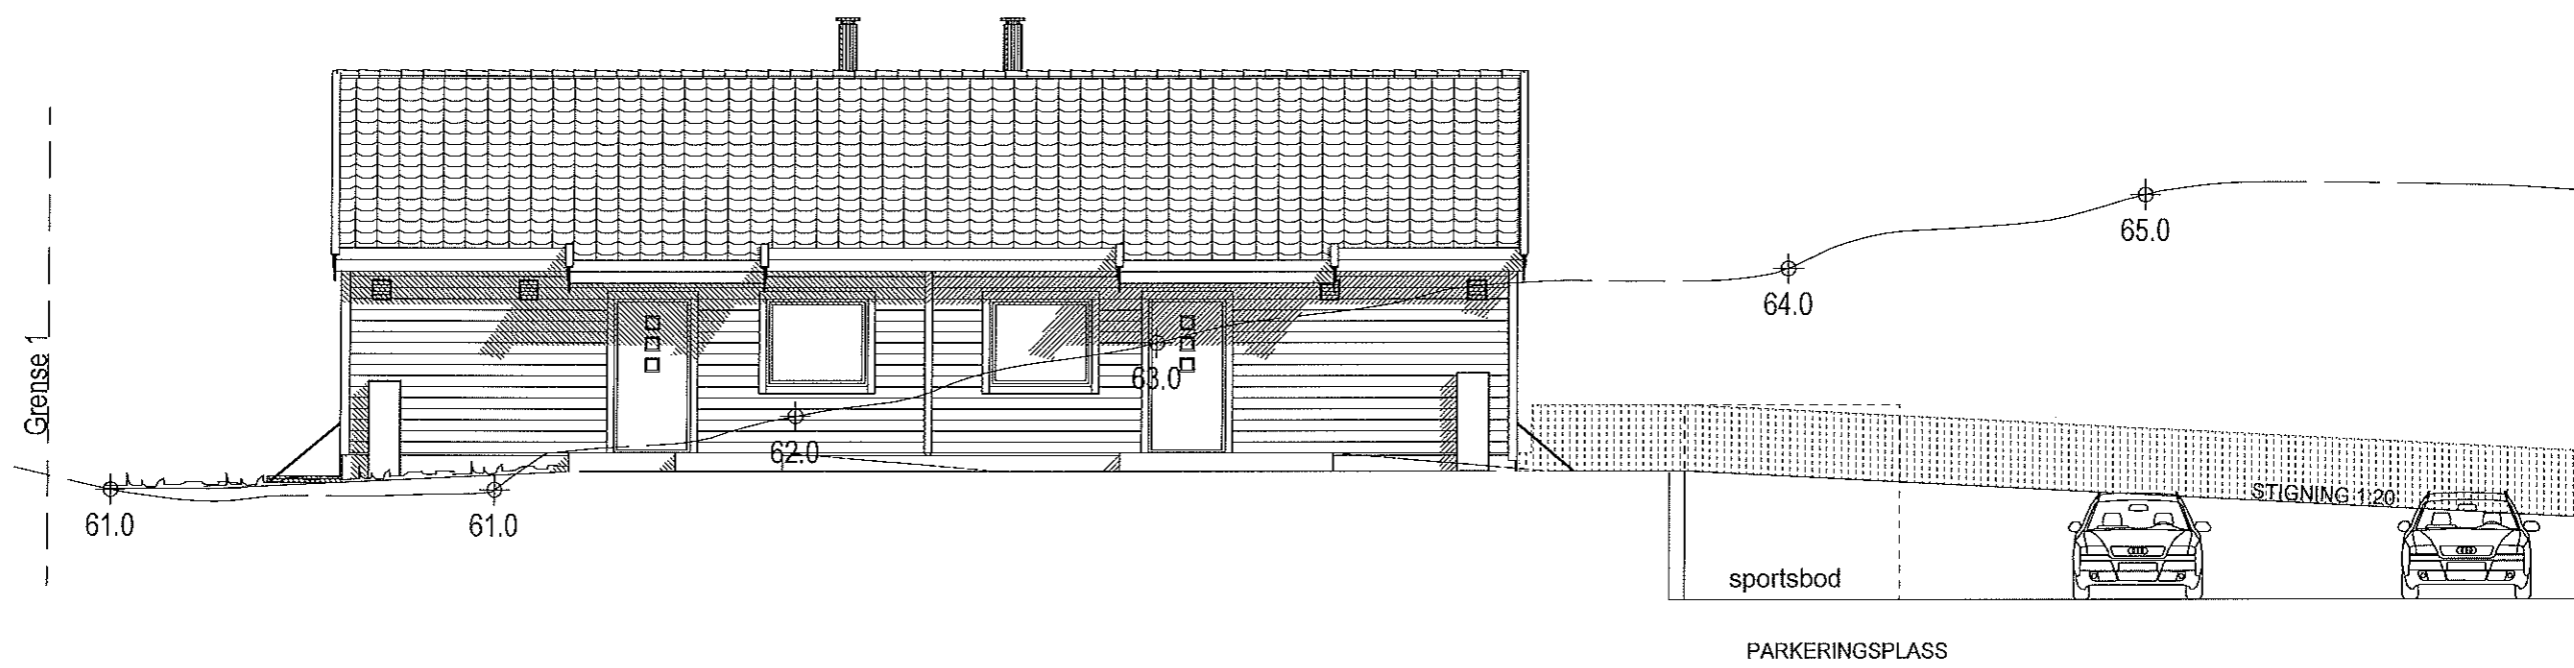

"Prosjekt"
ORION-HB

FASADE NORDVEST

18335

Bolig Partner LEITE & HOWDEN
LEITEN & HOWDEN AS

Denne tegning tilhører Bolig Partner AS og kan ikke benyttes uten skriftlig samtykke

Tiltakshaver :
Majo Eigedom AS

Byggeplass :
Erstadvegen, 5911 Alversund

Dette tiltaket er prosjektert etter TEK 17


Gnr: 141
Bnr: 85
Fnr:

MÅL 1 : 100

Dato 23.10.18 Sign. MLH

Pnr.:23802005

Tegnings Nr.
— 507

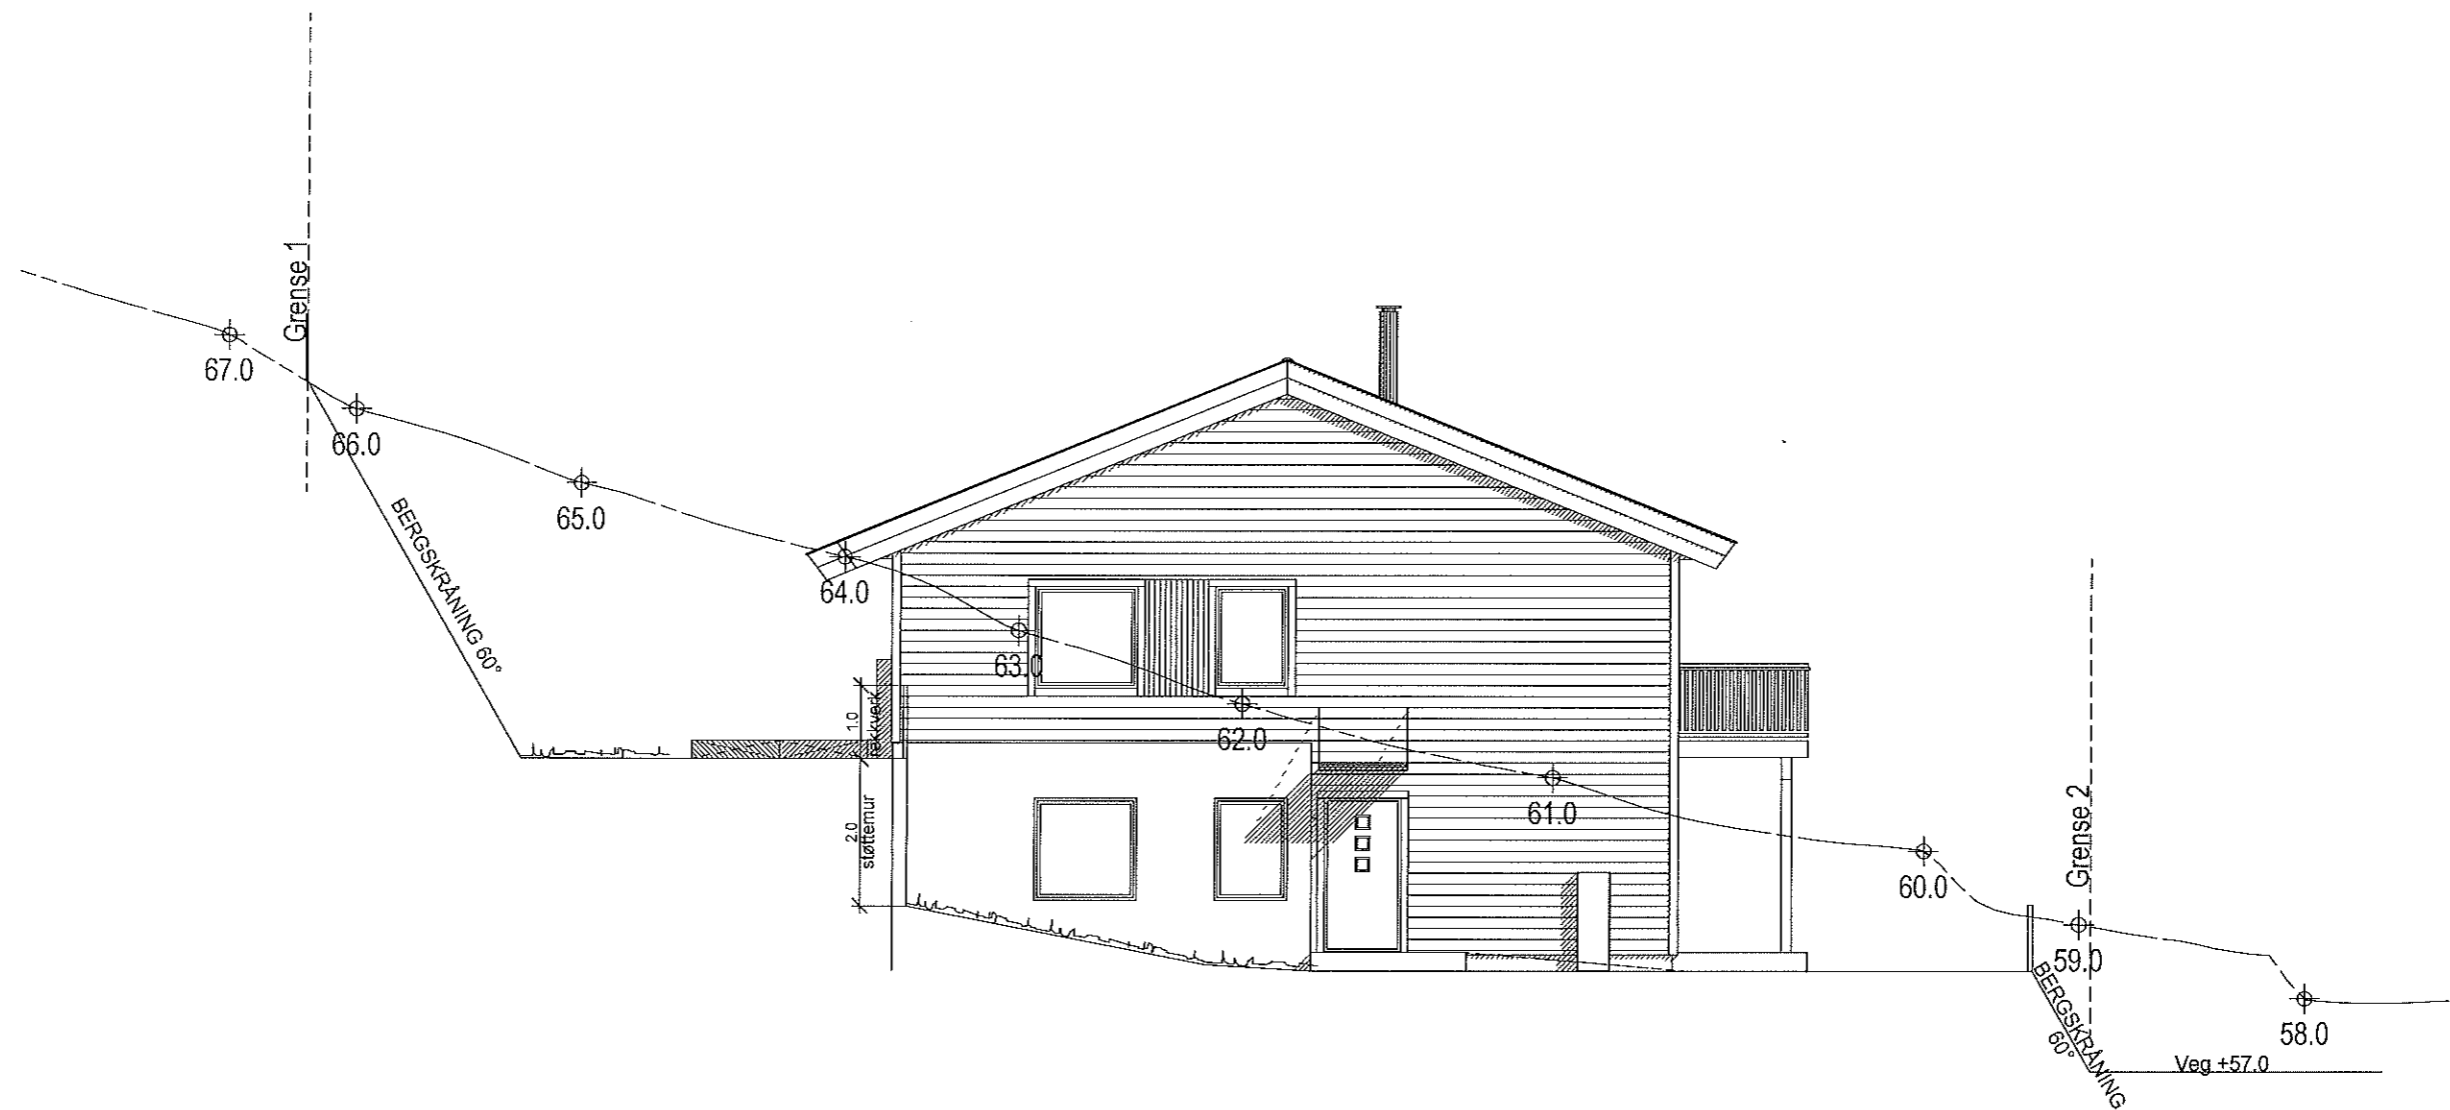

"Prosjekt"
ORION-HB

FASADE SØRVEST BoligPartner 18335 <small>LEITE & HOWDEN</small> <small>BYGGE- OG INGENIØRBYRÅ</small>	Tiltakshaver : Majo Eigedom AS Byggeplass : Erstadvegen, 5911 Alversund	Dette tiltaket er prosjektert etter TEK 17		MÅL 1 : 100
		Gnr: 141 Bnr: 85 Fnr:	Dato 23.10.18 Sign. MLH Pnr.:23802005 Tegnings Nr. — 508	

Denne tegning tilhører Bolig Partner AS og kan ikke benyttes uten skriftlig samtykke