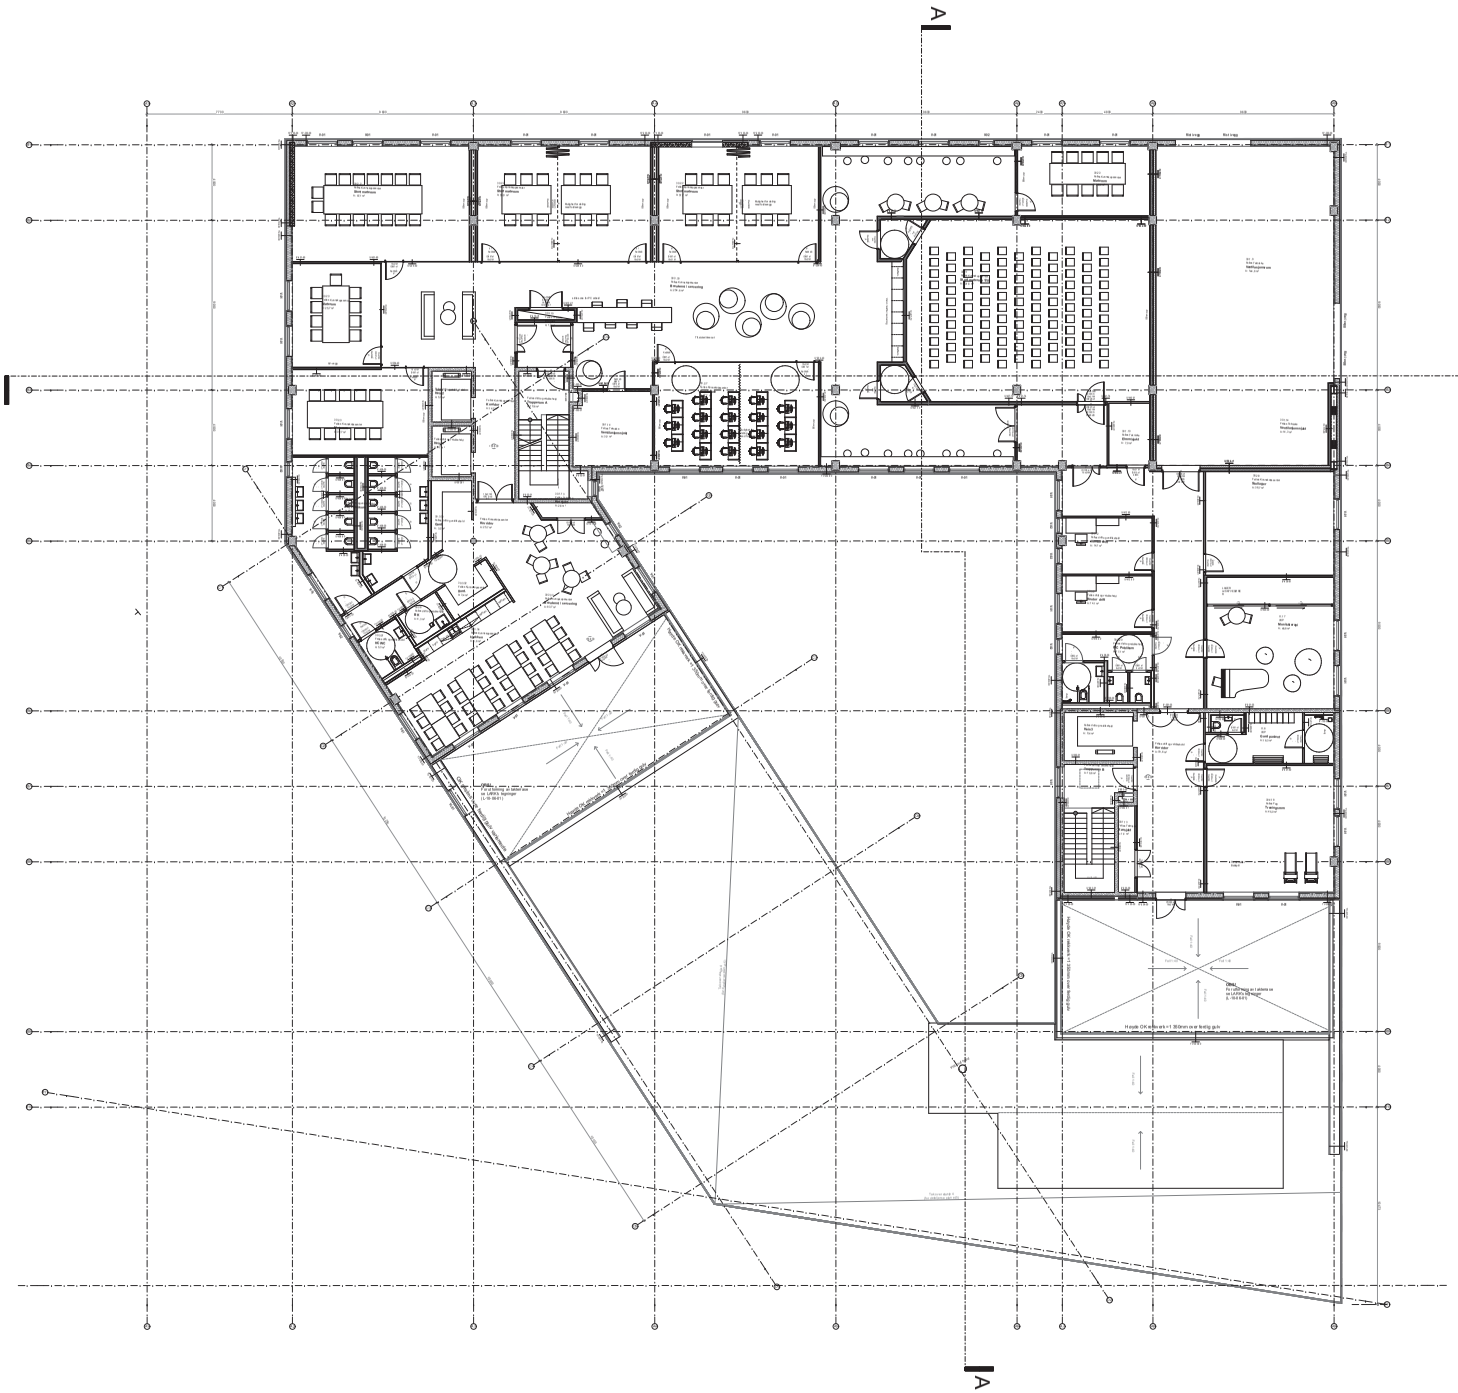

Generelle tekst:
- Utførelse skal være iht gjeldende TEK (TEK 10 med innskjerpet energikrav)
- Energikrav = Passivhus standard iht Premisanstat bygningsfysikk, Vedlegg 10
og utredningsrodat 171003 RNH evaluering passivhus.
- Det stilles spesielt høye krav til luftstethet og at det skal dokumenteres oppnådd forventet luftstethet iht
Premisanstat bygningsfysikk, Vedlegg 10.
- Planlegninger må sees i sammenheng med brann- og lyd rapporter og tegninger.
171003 RNH evaluering passivhus Premisanstat bygningsfysikk, veggtype skjemaer A-61-XX serie.
Oppgitte veggtypekoder er iht skjema.
- Utførende har ansvar for å påse at brann og lydkrav blir oppfylt.
- Krav still i brann og lydrapport må hensyntas, spesielt under byggearbeid og ved alle overganger.
- Nokkhyder vist på plan viser ok fordig gulv.
- Dersom brystningshøyder er oppgitt er det fra OK ferdig gulv/ vk utsparing vindu.
- Bygget skal være universelt utformet og ha en høy grad av "tilgjengelighet" TE må påse at alle gjeldende
krav oppfylles.
- Valg av detaljering er utarbeidet etter en omfattet brukerprosess . TE må hensynta inntegnet
løsning. Det er benyttet en høy andel X-finer som spikerslag for innfesting av fast innredning.
- Dører og vinduer som leveres må være iht Passivhus standard, gjeldende lover og regler og norsk
standard. Merk! energikrav er PASSIVHUS standard. TE har ansvar å sikre at dette er koordinert.

- Planlegninger må også sees i sammenheng med Forprosjekt beskrivelse og ARK tegningsserie:
A-30-XX Himlingsplaner
A-31-XX Belegg planer
A-32-XX Vegghåndtlingsplaner
A-33-XX Markup sjikemlag
A- 34-XX Plan med fargeholding (innhold i avdelingar planmessig, viser tydelige plassering av
hver avdeling, samt sammenhenger avdelinger seg i mellom)
A-35-XX Planutsnitt per avdeling
A-40-XX Snitt
A-41-XX Fasader
A-50 serie prinsippsdetaljer fasadeoppbygging
A-61 til 69 - XX serie div skjema

FARGER:
Farger generelt (RAL, NCS) og antall farger avtales nærmare med arkitekt i detaljfase iht beskrivelse.
Synlig stål males, eventuelt brannmales dersom nødvendig. RAL Farge velges av arkitekt.

REKKVERKSHØYDER - topp rekkverkshøyder:
= 1300mm over ok ferdig gulv på takterrasser- skal ikke monteres på gesims pga sikkerhet for brukere.
= 1000 mm over ferdig gulv ved innvendige trapper. Alle trapper har håndlist i 2 høyder
Alle rekkverk skal være utført iht TEK 10.

TE har spesielt ansvar for:
- Å være spesielt oppmerksom ved alle tekkings overganger i forbindelse med kuldebroer, tak,
takmaterialer og takhøyde, gjelder spesielt mot yttervegg, vinduer og dører.
- Kontroll av at alle brann- og lydkravene blir oppfylt.
- At benyttede produkter monteres iht, leverandørens anbefalinger mht blant annet
innfesting, innfestningssystem og behandling på byggeplass

Sluk plassering vises kun på A-21-XX serie.
Inntegnet sluk viser kun hvilke rom som skal ha sluk, endelig plassering tas i detaljprosjektet

Rev.	Dato	Revisjon gjelder	Tegnet av	Kontr.	Godkj.

ARK	LINK Arkitektur - Team Bergen Dreggsalm. 10/12, 5835 Bergen Tlf: 55 57 34 00	LINK ARKITEKTUR
LARK	LPK Landskap Lovenskiolds gate 26, 0260 Oslo Tlf: 21 52 22 00	
Rieko	Multiconsult AS Nesttunbrekka 99, 5221 Nesttun Tlf: 55 62 37 00	
RIB	Cowi AS Solheimsgaten 13, 5058 Bergen Tlf: 02694	
RIE	Cowi AS Solheimsgaten 13, 5058 Bergen Tlf: 02694	COWI
RIBr	Multiconsult AS Nesttunbrekka 99, 5221 Nesttun Tlf: 55 62 37 00	Multiconsult
RIV	Sanitær og varme Cowi AS Solheimsgaten 13, 5058 Bergen Tlf: 02694	
RIV	Utv. VA Cowi AS Solheimsgaten 13, 5058 Bergen Tlf: 02694	
RIV	Ventilasjon Cowi AS Solheimsgaten 13, 5058 Bergen Tlf: 02694	
RIV	Sprinkler Cowi AS Solheimsgaten 13, 5058 Bergen Tlf: 02694	
RIG	Multiconsult AS Nesttunbrekka 99, 5221 Nesttun Tlf: 55 62 37 00	

Prosjektnavn: Forprosjekt — Status:

Tittel/eier: **Region Nordhordland Helsehus IKS**

Isdalsta 5902 — REGION NORDHORDLAND

Prosjektnummer / Prosjektnavn: **62035 / Region Nordhordland Helsehus**

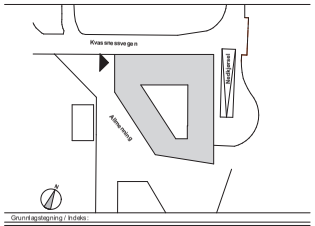

Grunndatagsetning / Indeks:

LINK ARKITEKTUR — Team Bergen, Dreggsallmenningen 10/12, 5835 Bergen — Telefon: +47 55 57 34 00, E-post: bergen@linkarkitektur.no, Org.nr.: 975 999 726

Tegning: **Plan** — Rig: ARK

6. Etasje

Mål: 1:100	Tegnet: ZN, BF, EE	Godkj.: ARB	Tegn.nr.:
Dato: 24.02.2017	Kontr.: ARB	Ansv.: GH	**A-21-06**

Indeks:

BIM Server i MVD BIM 4VBIGEN- BIM Server 19 Vistar Almvang 8200L RNH