




Vedlegg D 1-1


12-September-2014

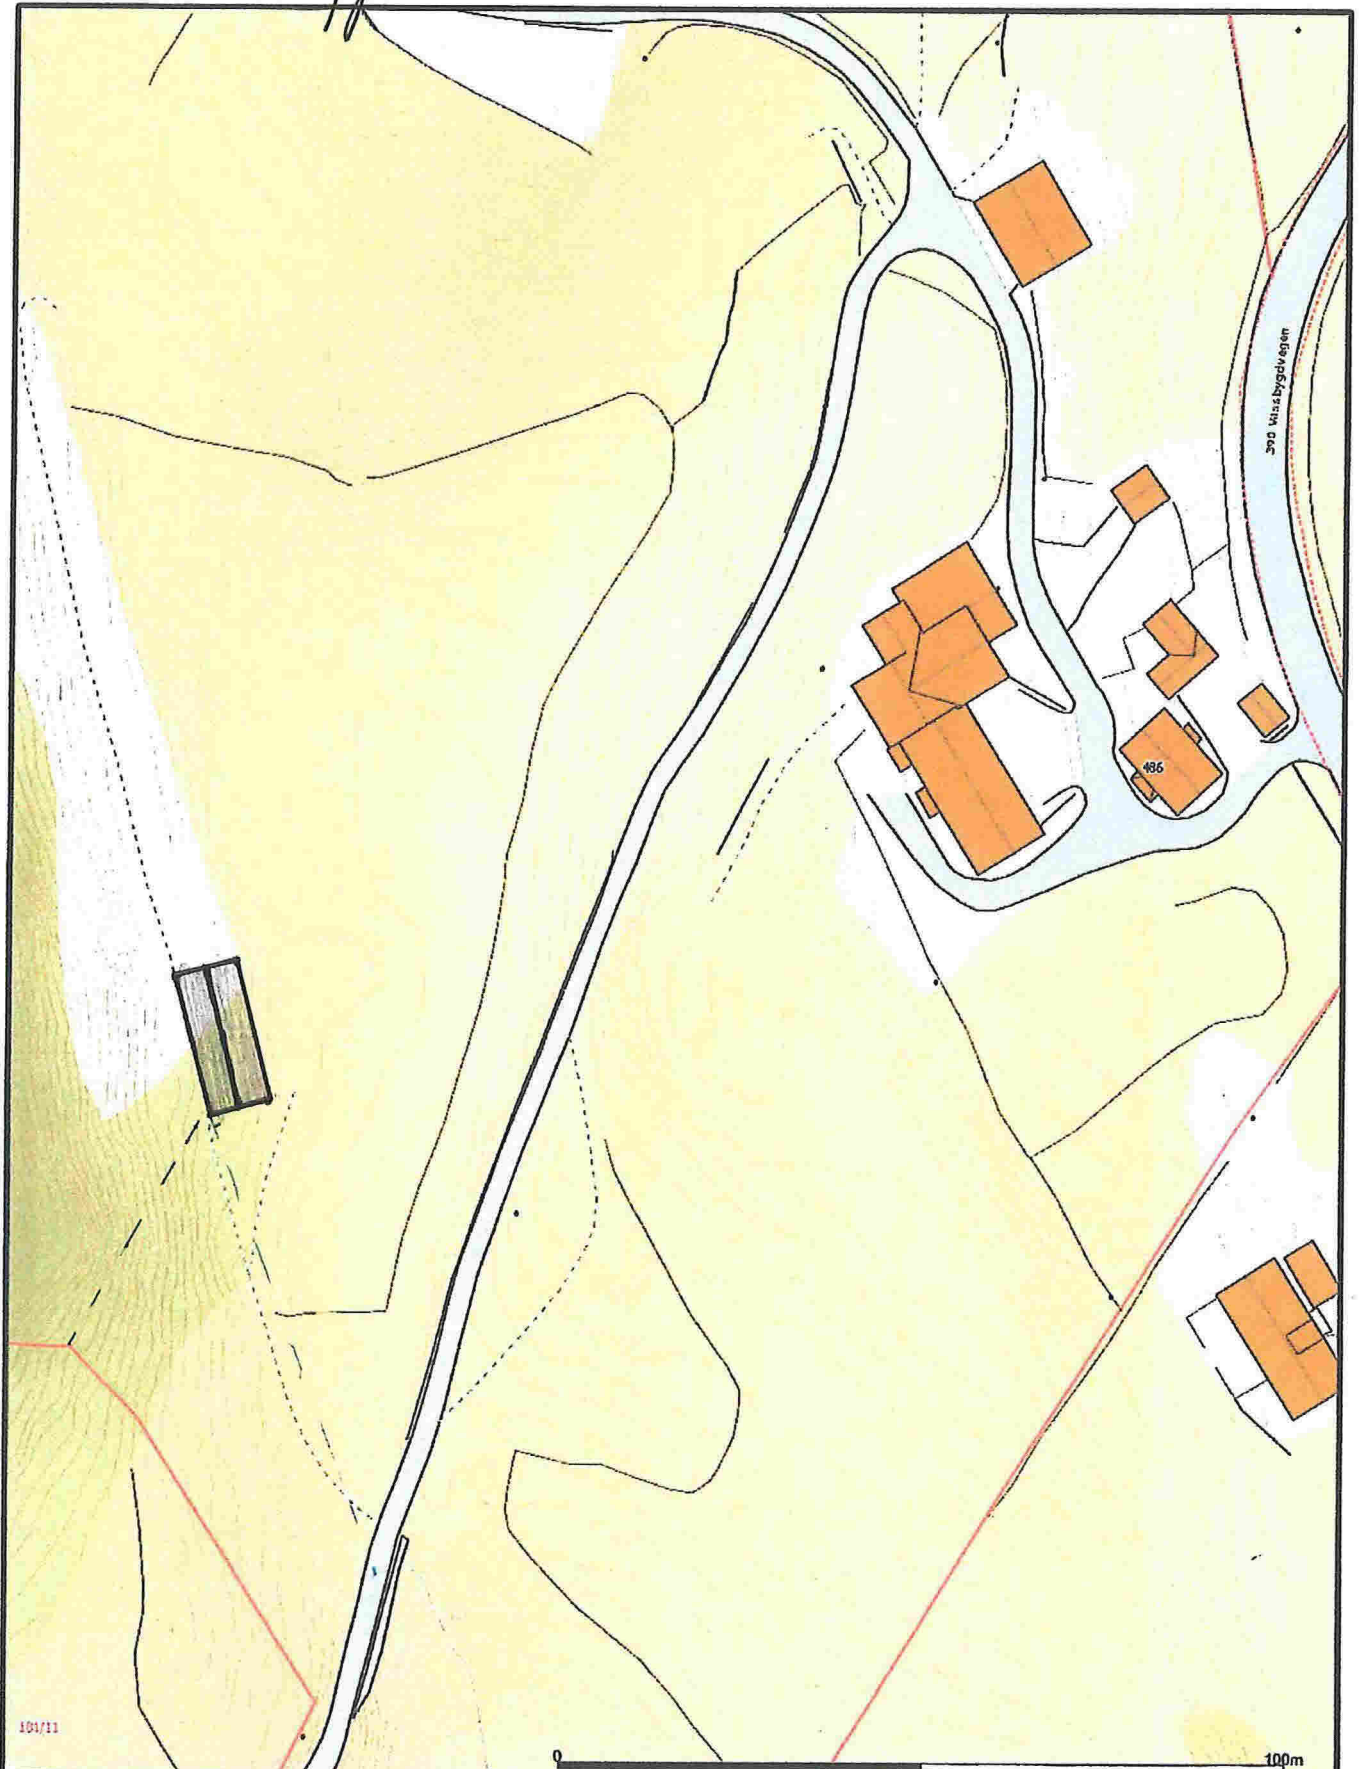


<ul style="list-style-type: none"> — Målte Grenser — Registrerte Grenser - - - Udefinerte grenser ⋈ Terenngmålte grense ⊙ Konstruert grensepunkt ■ Bolig ■ Bustad m/leilighet ■ Våningshus 	<ul style="list-style-type: none"> ■ Større bustader ■ Hytte/feriehus ■ Garasje/uthus ■ Industri/lager ■ Andre bygg 	 <p>Lindås kommune Geodata avdeling</p>	<p>N</p>  <p>Millesøkt 1:1000</p>
<p>Dato: 2014.08.21</p> <p>Sign: lini</p>			

Beliggenhet og høyder må oppfattes som orienterende.


Vedlegg E 1-3

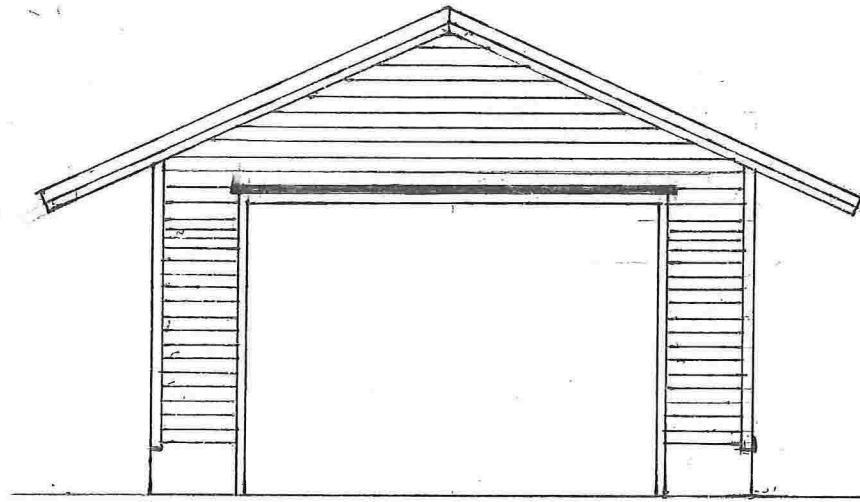


Fasade mot: Sør

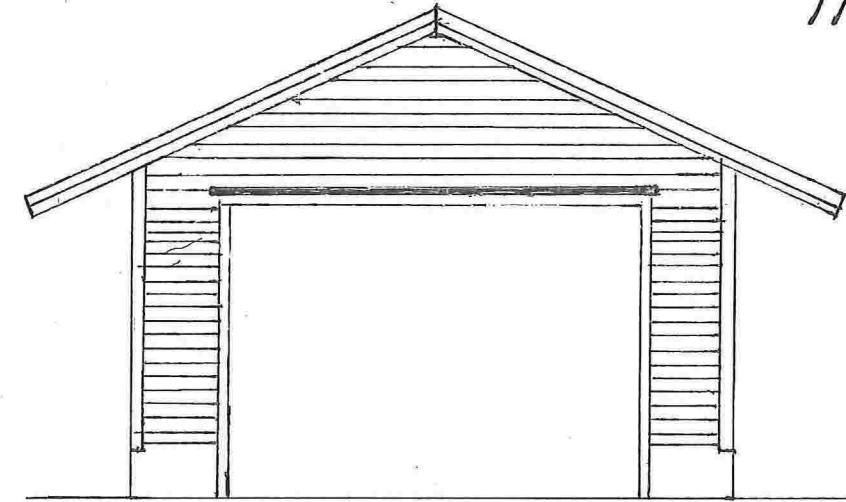

Fasade mot: Nord

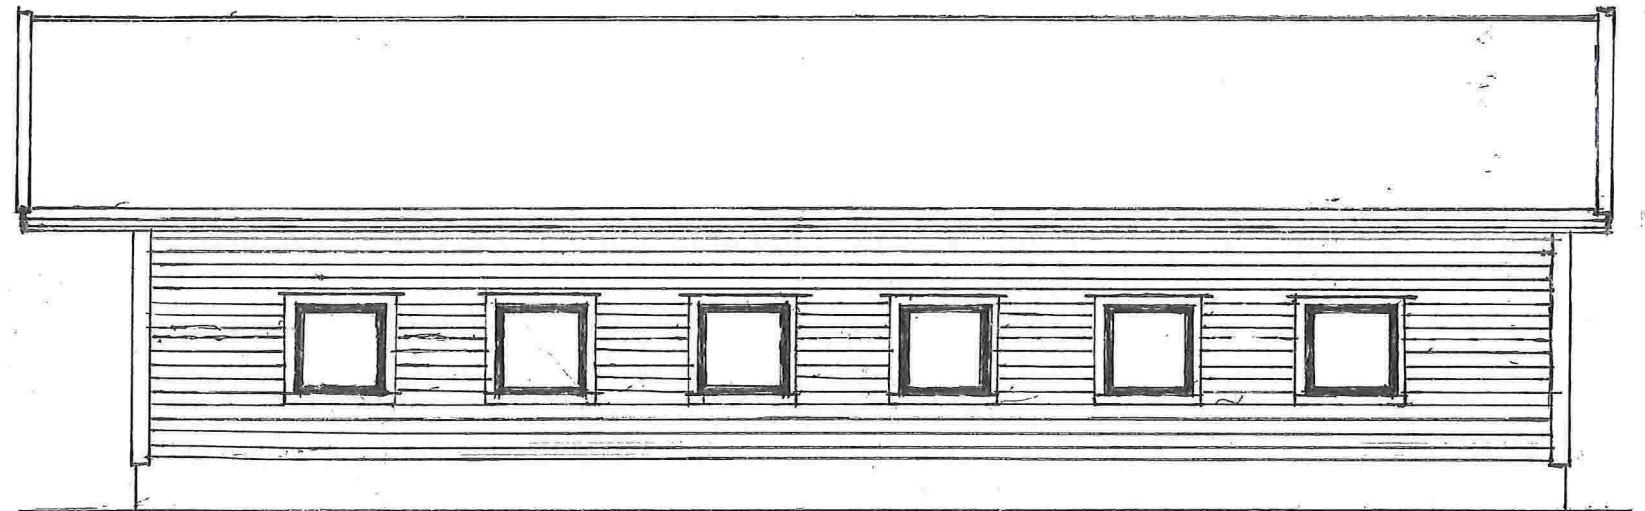


Fasade mot: Aust

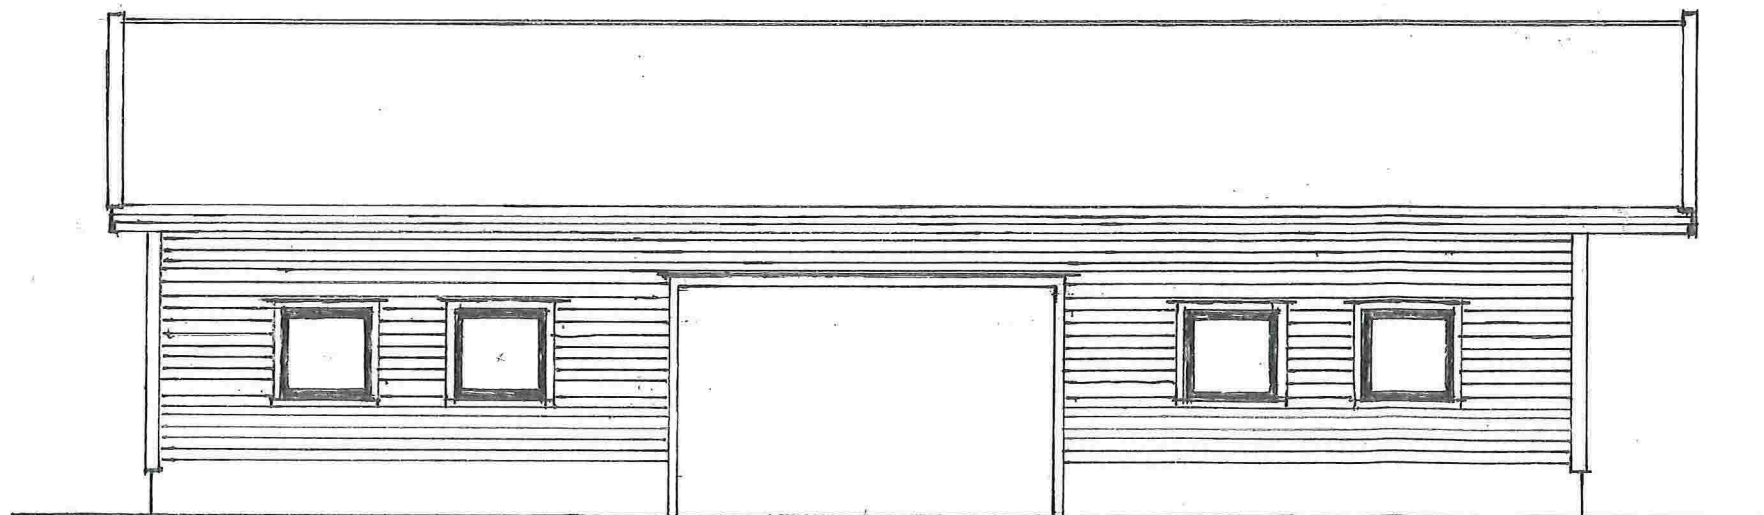

Fasade mot: Vest


Fasade tegninger vedtatt/redskapsplan
målestokk 1:100 Dato. 02.07.2014
Byggeplass: Teskheim
Tilraskshaver: Olav Thorshøim
Gnr. 181 Bnr. 1
Olav Thorshøim
5912 Scim. 711. 56350864/45608089

Vedlegg E 2-3

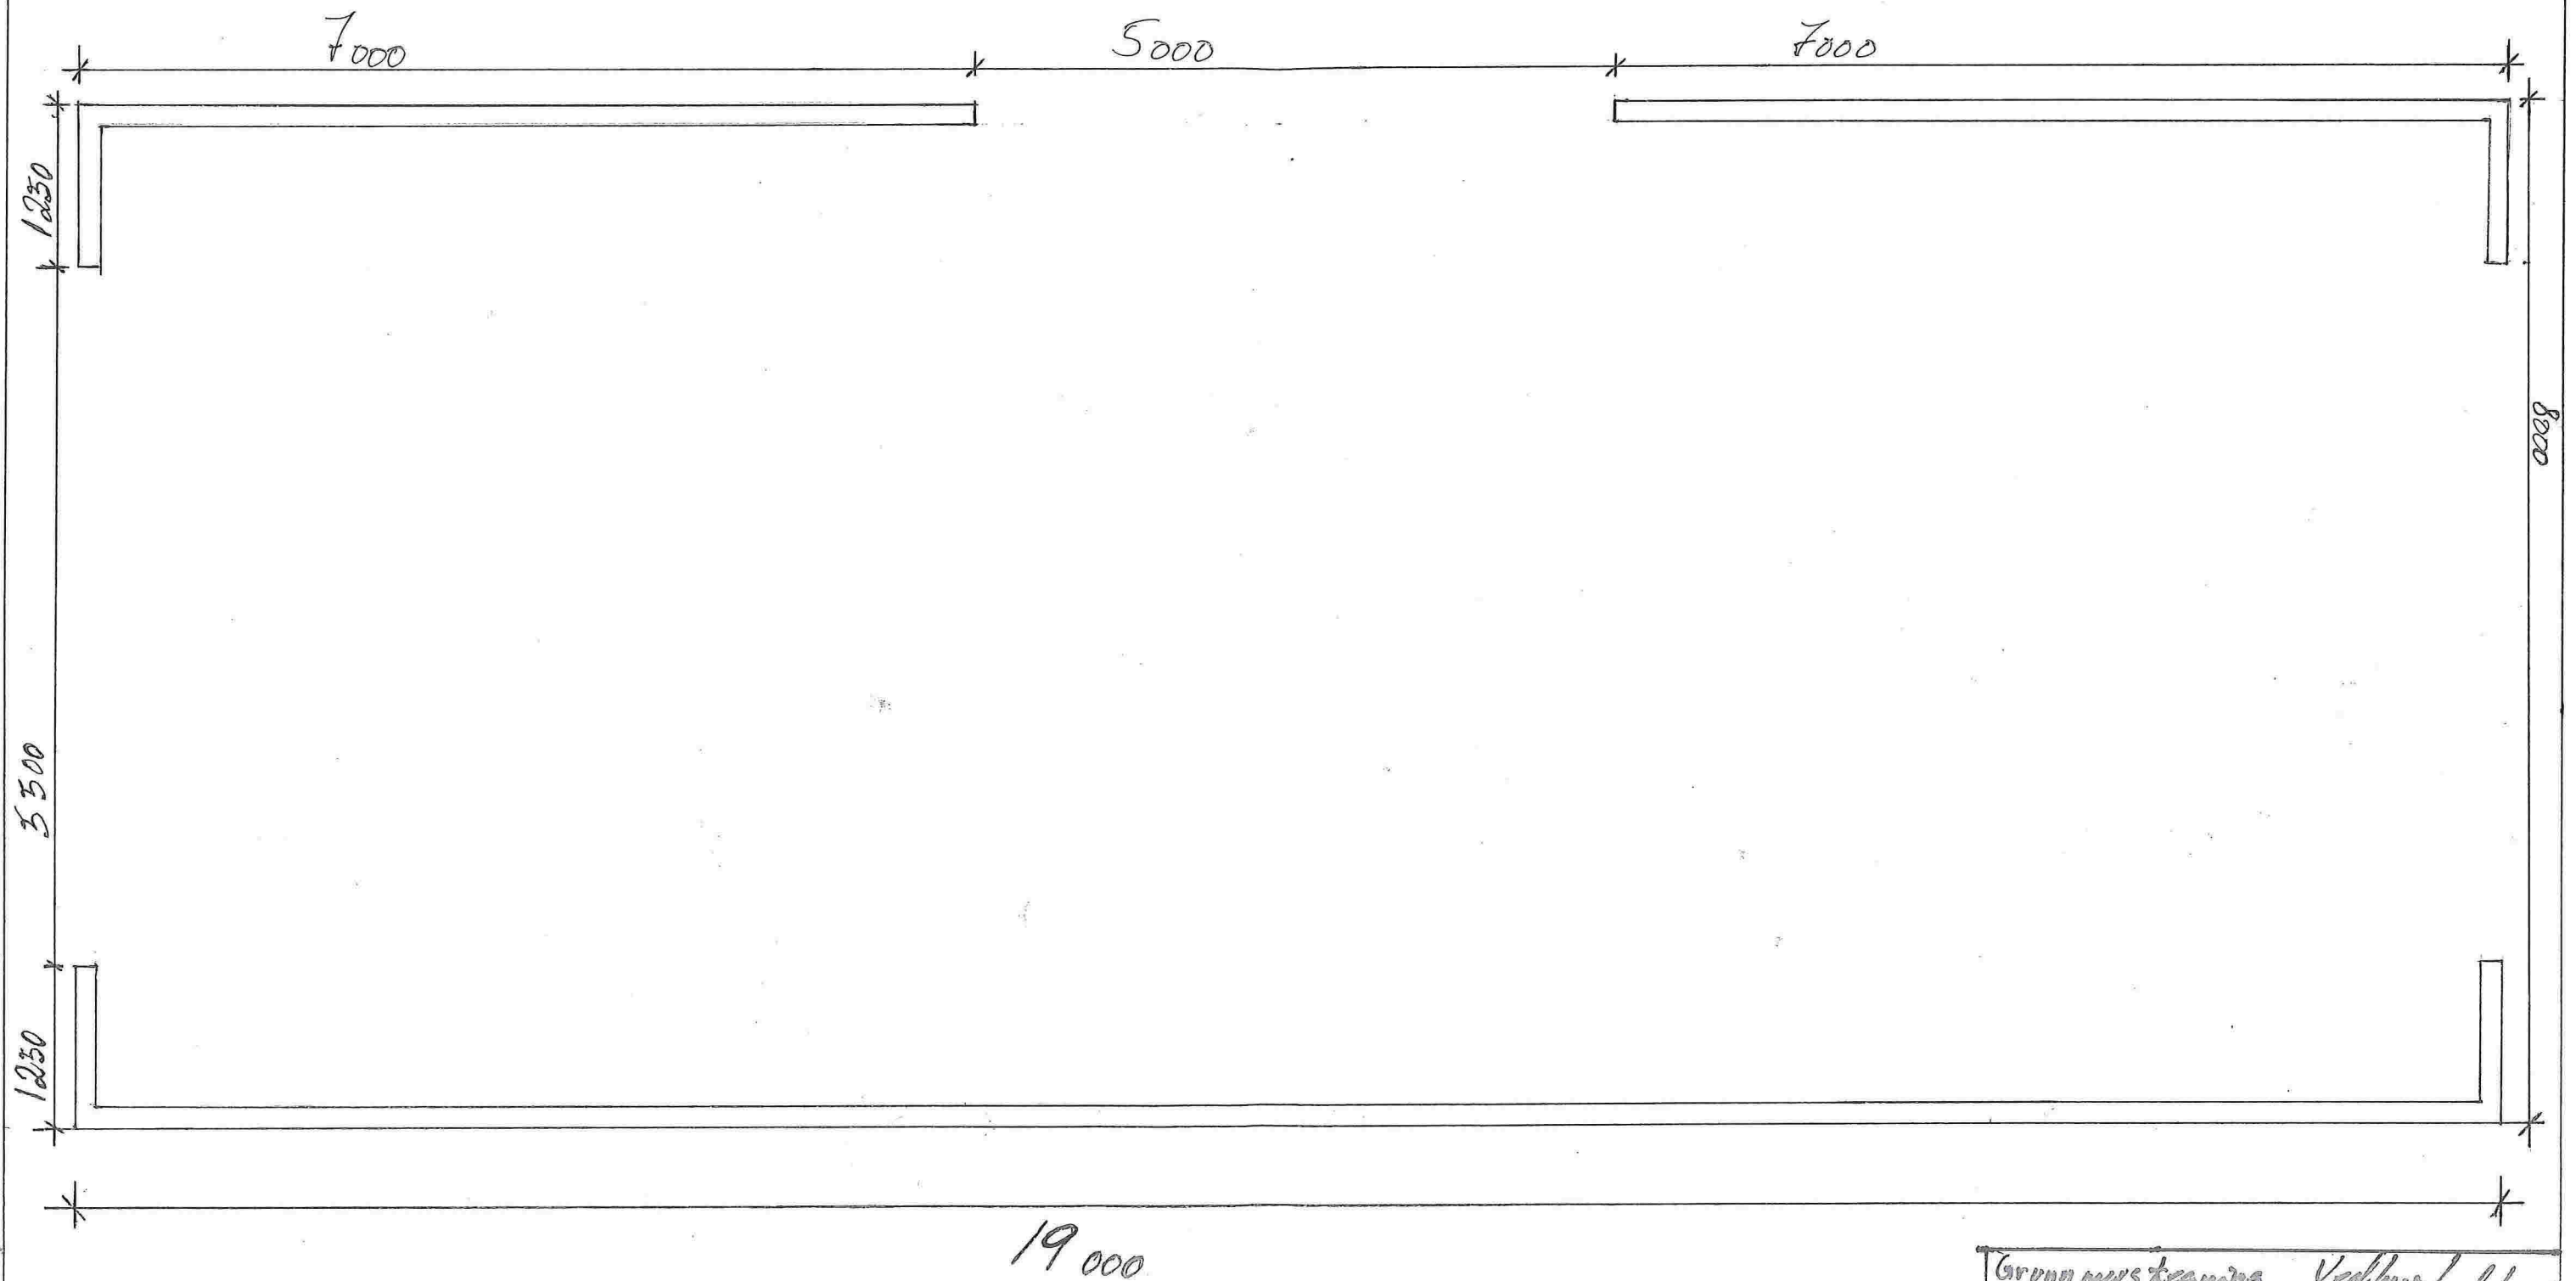

Grunnplans tegning Vedhus/redskapshus
målestokk 1:50 Dato 02.07.2014
Byggeplass: Foskheim
Tilkaushaver: Olav Thorstein
Gnr. 181 Bnr. 1
Olav Thorstein
5912 Seim Tlf: 56350864/45608089

Vedlegg F 3-3

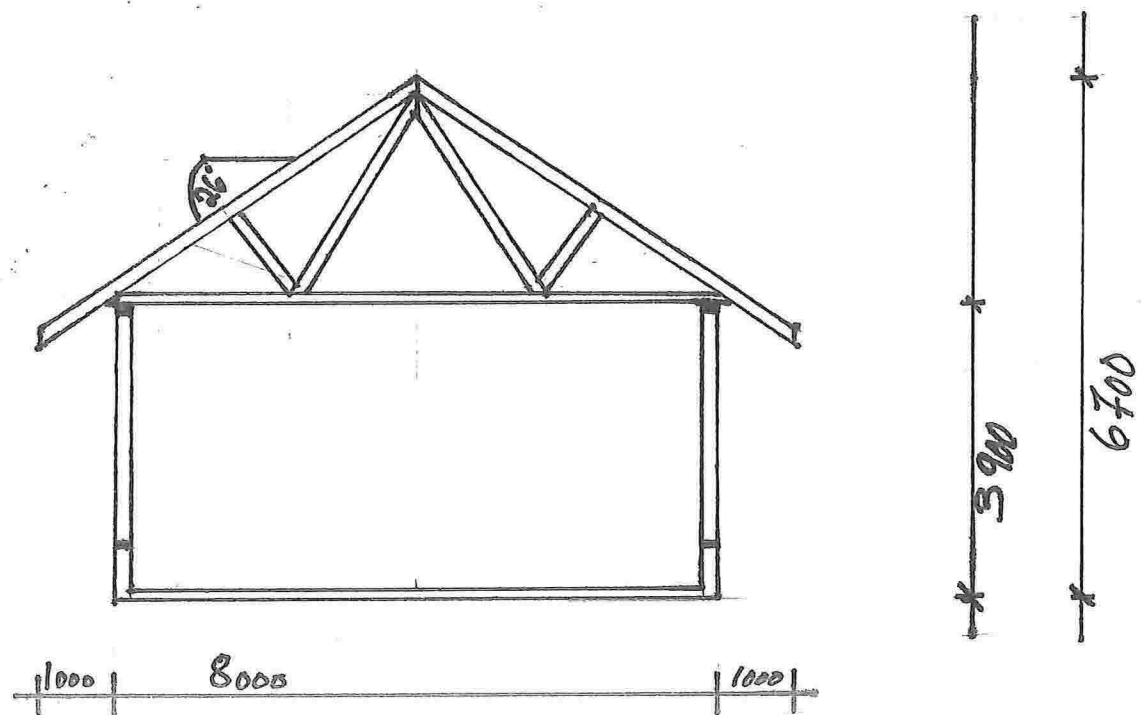

Smil-tegning vedhus/redskapshus
målestokk: 1:100 Dato. 02.07.2017
Byggeplass: Torskheim
Arkitekt: Olav Skarheim
GUR: 181 Bnr. 1
Olav Skarheim
5912 Seim Glf. 56350864/45608087