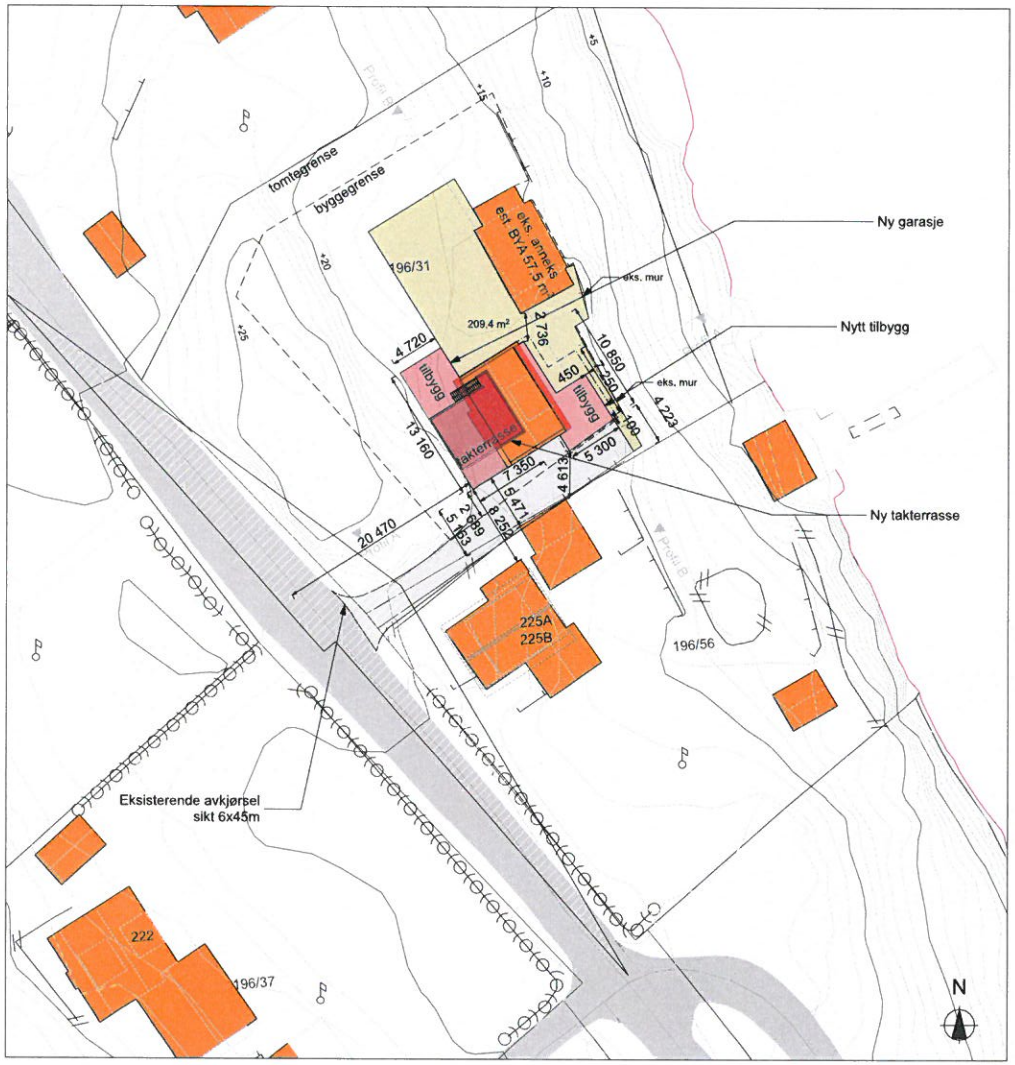

1:500 Situasjonsplan

Tegningsnr.	Revisjon nr.
2016057A10-1	A
Type tegning: Situasjonsplan	

Rev	Nr	Beskrivelse	Dato	Sign
A		justert tiltak iht. grenser	13.09.18	KFJ

Tilbyggene og planeringshøyde må tilpasses eksisterende bygg. Planeringshøyde ca. +17,5

Fase
søknadstegninger

arkoconsult
ARKOCONSULT AS, Postboks 103, 5291 Valestrandsfossen
Tel.: 56390003 - Fax.: 56191130 - Mob.: 93241511
Mail: post@arkoconsult.no - Org.nr. 997 089 782 MVA

Tiltakshaver
Sveinung Bjørsvik

Sign. WKMS
Dato 09/02/2016

Prosjekt
Tilbygg, einebustad Leknes

196/31
Lindås

Kontroll PKT
Dato 24.09.2018

Målestokk **1:500**

Prosjektnr.:	Tegningsnr.:	Format
67716057	A10-1	A3

Type tegning:
Situasjonsplan

I HENHOLD TIL LOVVERK ER DENNE TEGNINGEN ARKOCONSULT AS SIN EIENDOM. DENNE TEGNINGEN KAN IKKE BLI BRUKT, OFFENTLIGGJORT ELLER GIS VIDERE TIL TREDJEPART UTEN VÅRT SKRIFTLIGE SAMTYKKE. OVERTREDELSE AV DETTE KAN FØRE TIL SØKSMÅL. OBS! TEGNINGEN KAN PRINTES I FEIL SKALA. IKKE TA MÅL DIREKTE PÅ TEGNING. BRUK KUN OPPGITTE MÅL.

1-9