



E-1

Tegning nr.	2016057A30-1	Revisjon nr.	A
Type tegning	Snitt A og B		

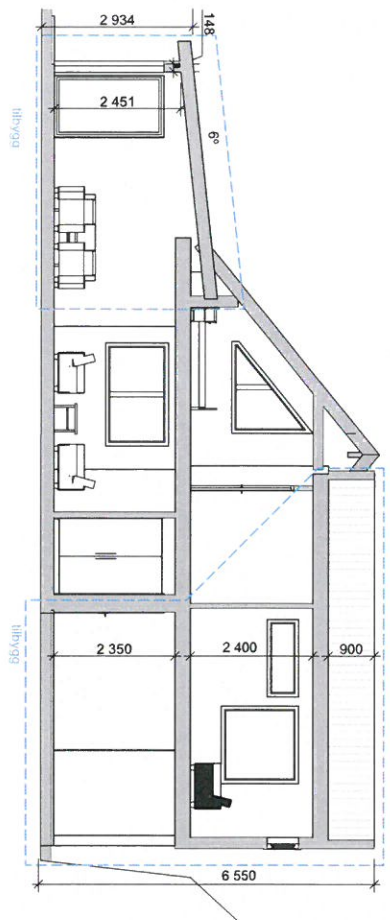

1:100 Snitt A

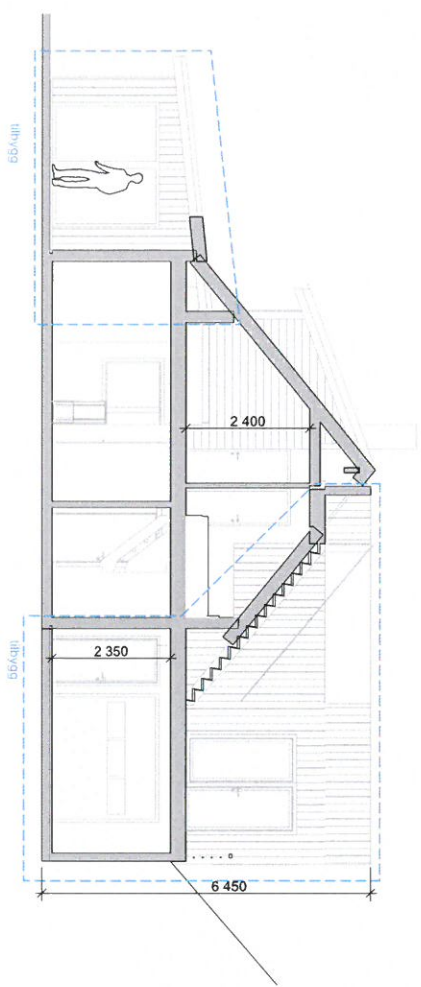

1:100 Snitt B

Rev	Nr	Beskrivelse	Dato	Sign
A		Juliett Ellan IN, grenser	13.09.18	K.F.J

Tilbyggene og planeringstøyde må tilpasses eksisterende bygg. Planeringstøyde ca. +17,5

søknadstegninger



ARKOCONSULT AS, Postboks 103, 5291 Valestrandsskosen
 Tlf.: 56390003 - Fax: 56191130 - Mob: 98241511
 Mail: post@arkoconsult.no - Org.nr: 997 089 782 MVA

Tekniker
Sveinung Bjørsvik
 Sign. WKMS
 Dato: 09/02/2016

Prosjekt
Tilbygg, einestud Leknes
 Konsept
 PKT
 Dato: 24.09.2018



196/31
Lindås
 Målestokk
 1:100

Prosjekt nr.: **67716057**
 Tegning nr.: **A30-1**
 Type tegning: **Snitt A og B**
 Format: **A3**

HERHOLD TIL LOVERNE BRUENE TEKNISKE ARKOCONSULT AS SIN EGENDOM, DENNE TEKNISKE PLANERINGSTØYDE ER AVHENGIG AV AT DE BRUKERNE ER I OVERENSSTEMMELSE MED DE BRUKERNE TIL HVER SIN DEL AV PLANERINGSTØYDEN. ARKOCONSULT AS ANSVARER IKKE FOR FEIL I PLANERINGSTØYDEN, OG TEKNISKE BRUKERNE ANSVARER FOR FEIL I PLANERINGSTØYDEN.

E-2

Tegning nr.	2016057A30-2	Revisjon nr.	A
Type tegning	Profil A og B		

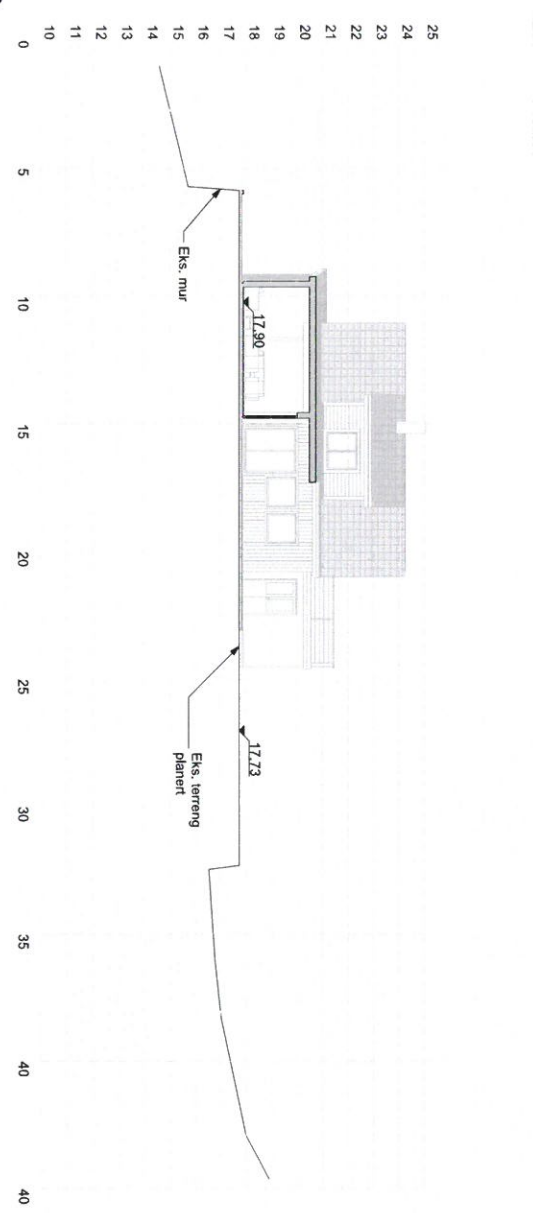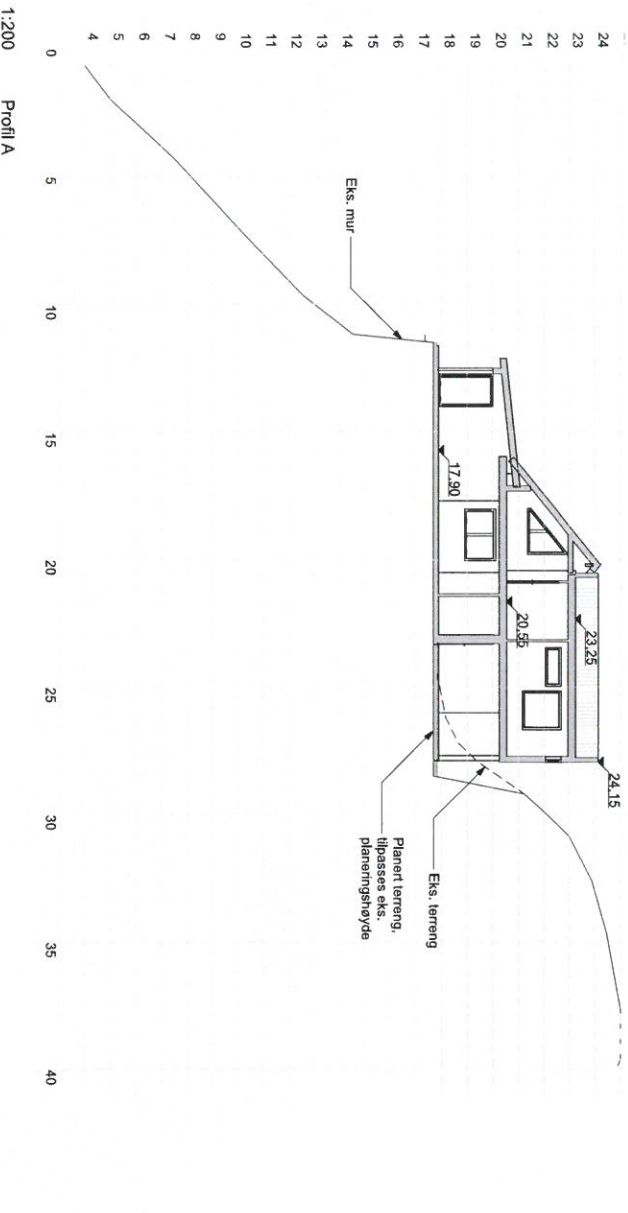

1:200 Profil B

Rév	Nr	Beskrivelse	Dato	Sign
A		Juliert tilbak til grensar	13.09.18	KFJ

Tilbyggene og planeringshøyde må tilpasses eksisterende bygg. Planeringshøyde ca. +17,5

Fase
søknadstegninger



ARKOCONSULT AS, Postboks 103, 5291 Valestrandssjøen
 Tel.: 56390003 - Faks.: 56191130 - Mob.: 93241511
 Mail: post@arkoconsult.no - Org.nr: 997 089 782 NVA

Tilskriver
Sveinung Bjørsvik
 Sign.: WKKMS
 Dato: 09/02/2016

Prosjekt
Tilbygg, einbustad Leknes
 Kjeppel
 PKT
 Dato: 24.09.2018


196/31
 Lindås
 Målestokk
 1:200

Prosjekt nr.: 67716057
 Tegningsnr.: A30-2
 Type tegning: Profil A og B
 Format: A3


HJERKILD TIL LØSVERK ER ØRNHEI TEKNISKEN ARKOCONSULT AS SIN EGENDMÅL DERNE TEKNISKEN KAN IKKE BRUKES I ANNET FORSØK PÅ ØRNHEI TEKNISKEN ARKOCONSULT UTOVER DEN FORSLÅT AVTALTE TIDSPERIODEN. ØRNHEI TEKNISKEN KAN IKKE SVARER FOR DE
 ØRNHEI TEKNISKEN KAN PRINTES I FEIL SVAKA IKKE IVAL DIRREKTIVA TEKNISKEN BRUK KUN
 OPPRITTE MAIL.

E-3

Tegning nr. 2016057/A40-1	Revisjon nr. A
Type tegning Fasade Nord og Vest	

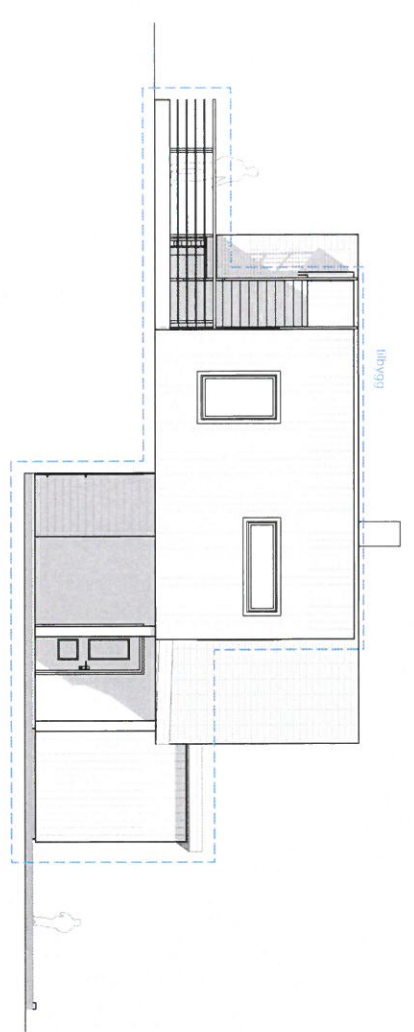

1:100 Fasade Sørvest

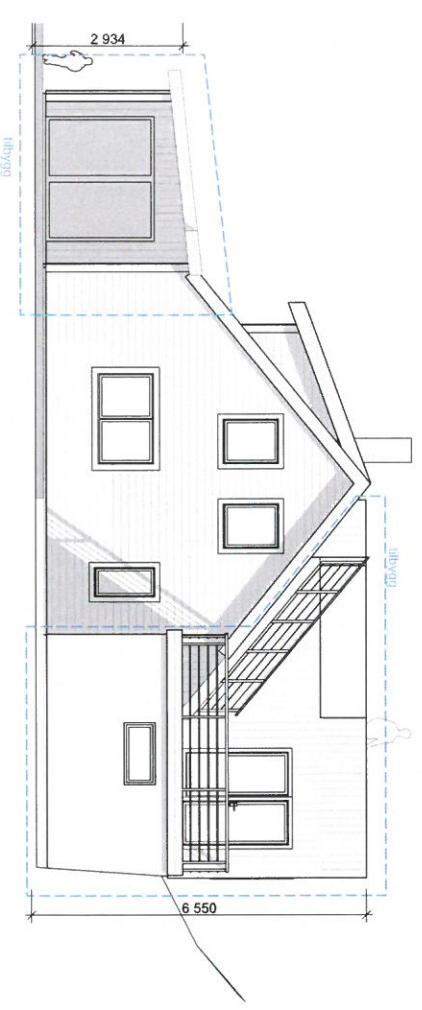

1:100 Fasade Nordvest

Rev	Nr	Beskrivelse	Dato	Sjef
A		Justeret tilbak til grensar	13.09.18	KFJ

Tilbyggene og planmengstørrelse må tilpasses eksisterende bygg. Planmengstørrelse ca. +17,5

Fase
søknadstegninger



ARKOCONSULT AS, Postboks 103, 5291 Valestrandsskosen
 Tel.: 56390003 - Fax.: 56191130 - Mob.: 93241511
 Mail: post@arkoconsult.no - Org.nr. 997 089 782 MVA

Tilbygger:
Sveinung Bjørsvik
 Sjn. WKMS
 Dato 09/02/2016

Prosjekt:
Tilbygg, einestudst Leknes
 Koncept PKT
 Dato 24.05.2018

196/31
 Lindas
 Målestokk 1:100


Prosjekt nr.: **67716057** Tegning nr.: **A40-1** Format: **A3**

Fasade Nord og Vest


HVERKJØPTE TIL LØSNINGER ER BEHØRTE TEKNISKE ARKOCONSULT AS SIN EGENOM RÅDNE TEKNISKE KAN IKKE BLI BRUKT. OPPRIKTSJØRTE ELLER GÅS ANDRE TIL TREDEPART UTEN VÅRT SØRFTLIGE SAMTYKKE. OVERTRØDSE AV DETTE KAN PÅSE TIL SVIKMÅL. ØSTI TEKNISKE KAN PRINTES I FELT. SKAL IKKE IVAL DRENTE PÅ TEKNISKE BRUK KUN OPPRIKTE MÅL.

E-4

Tegning nr.	A
Revisjon nr.	
Type tegning	
Fasade Ser og Øst	

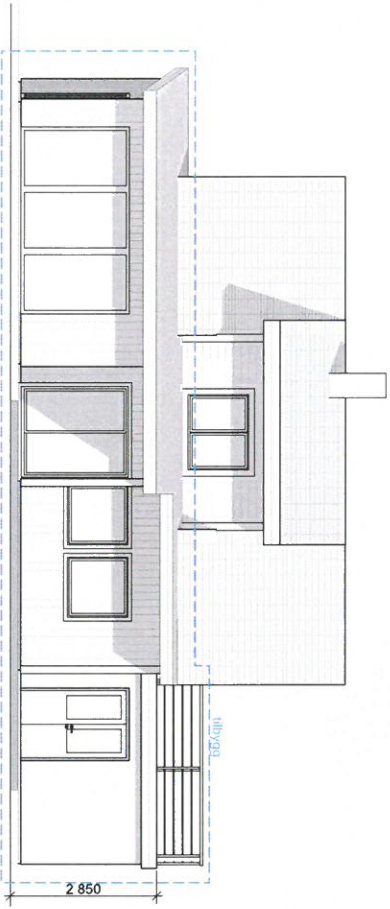

1:100 Fasade Nordøst

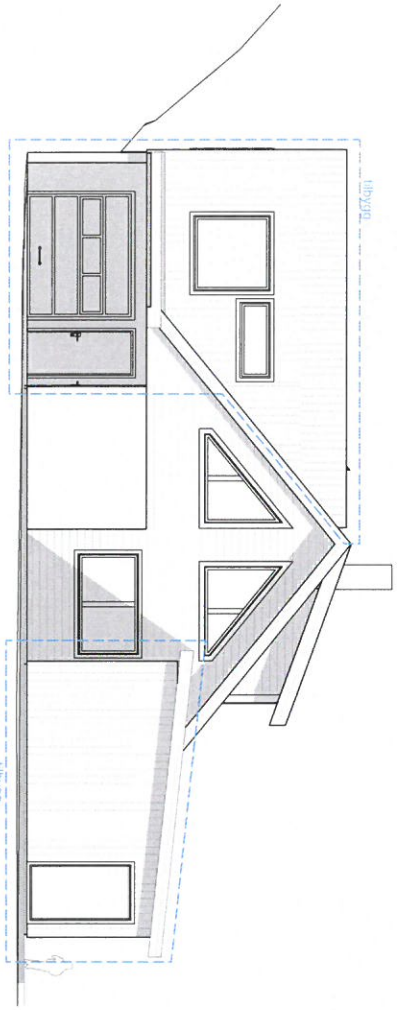

1:100 Fasade Sørøst

Rev	Nr	Beskrivelse	Dato	Sign
A		Judert tilbak til grensar	13.09.18	KCF

Tilbyggene og planeringshøyde må tilpasses eksisterende bygg. Planeringshøyde ca. +17,5

Fase
søknadstegninger



ARKOCONSULT AS, Postboks 103, 5291 Valestrandstossen
 Tel.: 56390003 - Fax.: 56191130 - Mob.: 93241511
 Mell: post@arkoconsult.no - Org.nr. 997 089 792 MVA


Tilskjener
Sveinung Bjørsvik
 Sigr. WKMS
 Dato 09/02/2016

Prosjekt
Tilbygg, einbustad Leknes
 Kjøper
 PKT
 Dato 24.09.2018
 Lindås

Prosjekt nr.	67716057	Tegning nr.	AA0-2	Format	A3
Type tegning	Fasade Sør og Øst				
Skala	1:100				

HVERSOM TIL LOVERER BEREGNE TEIENGEN ARKOCONSULT AS SIN BEREGNA BERNE
 TEIENGEN ARKOCONSULT AS SIN BEREGNA BERNE
 UTEN VART FORBITTIGE SAMTYKKE OBERBEREISE AV DETTE KAN FRIE TI. SOKSAL
 GESI. TEIENGEN KAN PRINTET I FEL. SKALA. IKKE TAVL. DIREKTE PÅ TEIENGEN. BRUK KUN
 OFFISITTE MAIL.

E-S

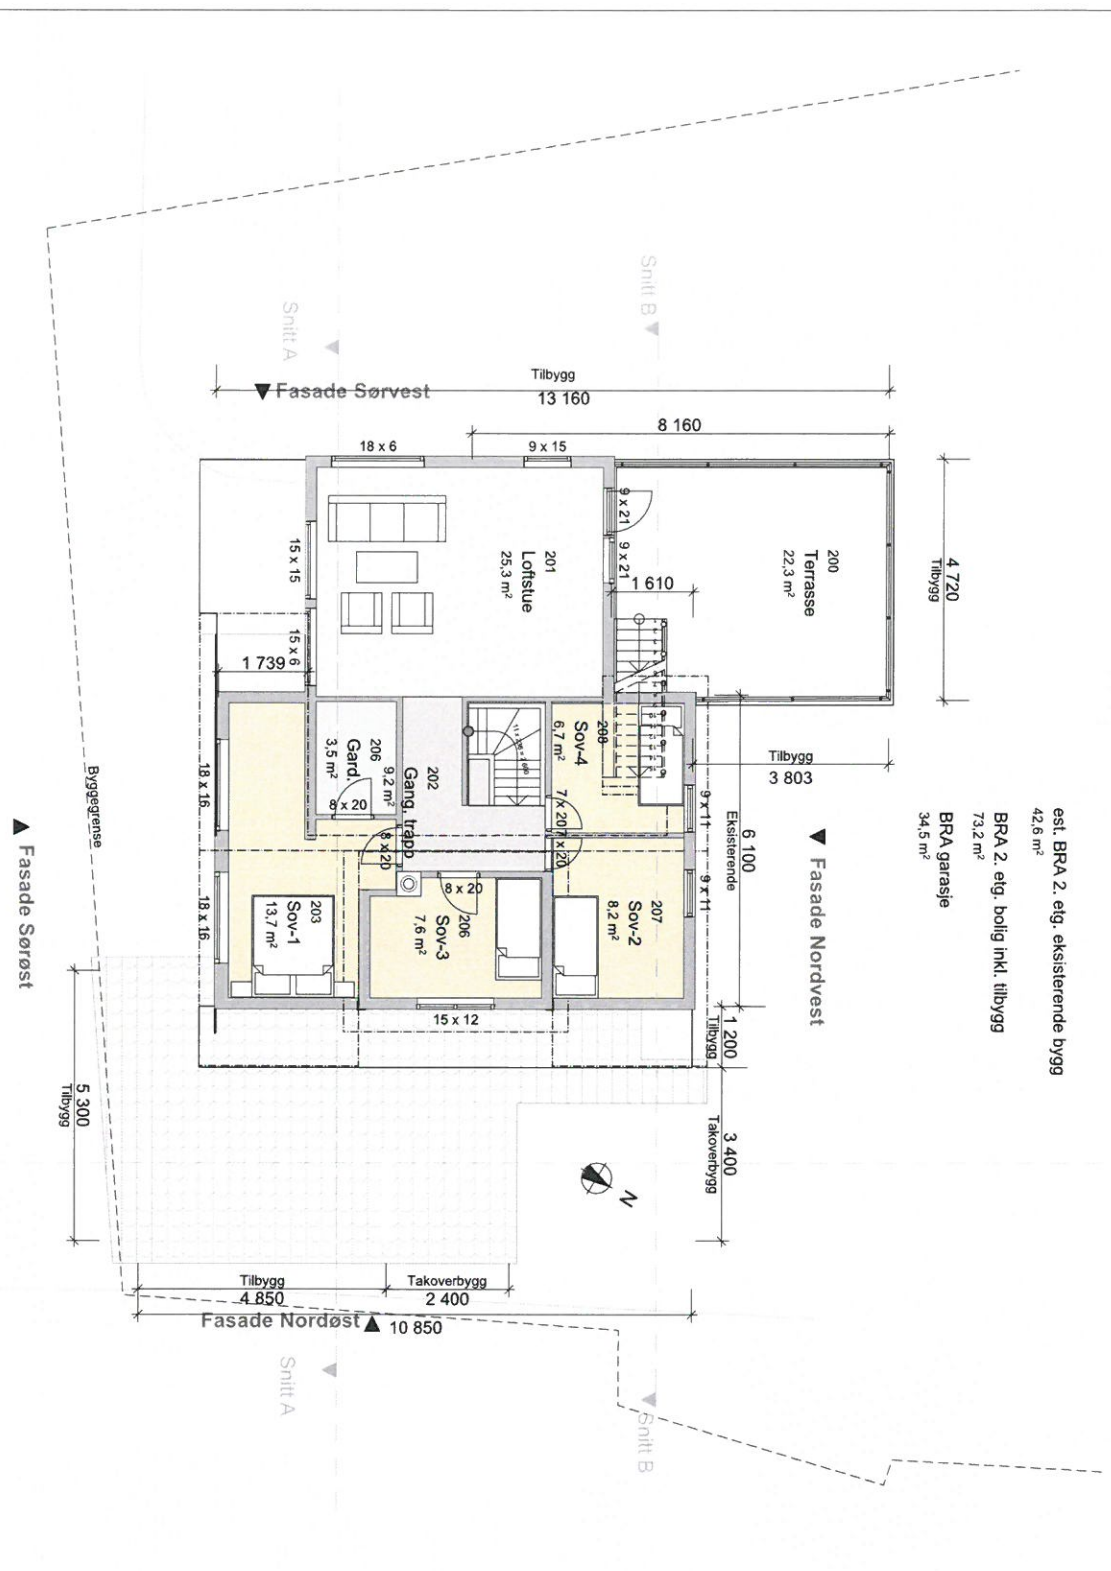

est. BRA 2. etg. eksisterende bygg
42,6 m²
BRA 2. etg. bolig inkl. tilbygg
73,2 m²
BRA garasje
34,5 m²

1:100 2. Etasje

Teikning nr. 2016057A20-1	Revisjon nr. A
Type tegning Plan 2. Etasje	

Rev	Nr	Beskrivelse	Dato	Sign
A		Juliett tillatt til gjennomføring	13.09.18	KFJ

Tilbyggene og planeringshøyde må tilpasses eksisterende bygg. Planeringshøyde ca. +17,5

Fase
søknadstegninger

arkoconsult
 ARKOCONSULT AS, Postboks 103, 5291 Valesstrandstasjonen
 Tlf.: 56390003 - Fax.: 56191130 - Mob.: 93241511
 Mail: post@arkoconsult.no - Org.nr. 997 089 782 MVA

Tilbeder
Sveinung Bjørsvik
 Prosjekt
Tilbygg, einbustad Leknes
 196/31
 Lindas

Sign. WKMS
 Dato 09/02/2016
 Kenning PKT
 Dato 24.09.2018
 Målestokk 1:100

Prosjekt nr. 67716057	Tegning nr. A20-1	Format A3
Type tegning: Plan 2. Etasje		

HERKJØLD TIL LOVERNE ER ØRNEN. TEGNINGEN ARKOCONSULT AS SIN BEREDNING. ØRNEN TEGNINGEN KAN VÆRE BRUKT I OPPTRITTSSKILTET I LØSSE VIKER. I TILBUDSPÅR OG I ØBET TEGNINGEN KAN PRINTET I FUL SVAR. IKKE TA MAL. DIREKTEN PÅ TEGNING. BRUK KUN OPPGITTE MAIL.

