

Til Ansvarleg for drift av kommunale vegar

**SØKNAD OM AVKØYRSLE FRÅ KOMMUNEVEG**

Arbeida på eigedomen kan ikkje settast i gang før løyve frå kommunen er gjeve.

Tiltakshavar	GUNN KVALVÅGNES	Tlf.	91103611
Ansvarleg søkjar/utførande	RAGNUALD KVALVÅGNES	Tlf.	95453373
Byggeplassadresse	Keilegavlen	Gnr./bnr	124 / 1
Vegstrekning	Keilegavtvegen	Stad	
Tiltaket ligg i område med reguleringsplan		Nei <input checked="" type="checkbox"/> (Søknaden vert handsama hjå Teknisk drift).	
Ja <input type="checkbox"/> Namn på planen: .....		(Søknaden vert handsama hjå Byggesak).	

**Søknad om avkøyrslø**

- Ny avkøyrslø  
 Utvida bruk av eksisterande avkøyrslø  
 Flytting av eksisterande avkøyrslø  
 Stenging  
 Anna føremål.....

- Bustadeiningar antall...1...1...stk  
 Hytte antall .....stk  
 Industri/Næring  
 Driftsavkøyrslø  
 Andre

Klassering	
Art. saksnr.	1...1...stk, 2014
Tilleggsoplysning	

**Vedlegg**

- Det vert vist til vedlagt kart/skisse i målestokk 1:500, med påteikna målsett tiltak, som viser avkøyrslø.

**Signatur**

Eg er kjend med at vanlege fristar for handsaming ikkje gjeld før løyve til avkøyring er avklart.

Dato:	Tiltakshavar
04.09.14	Gunn Kvalvågnes


**Søknad motteke i Teknisk drift, Dato .....**

- Uttale                       Søknad godkjent                       Søknad avslått

**Merknader/vilkår**

- Sikta ut frå avkøyrslø skal vere slik at busker, tre o.l. ikkje skal vere til hinder for sikta. Terreng eller plantar må ikkje kome høgare enn 0,5m over vegbana.  
 Der avkøyrslø er til hinder for overvatn i veggroft, skal det leggst ned min. 200mm drenerør. Røret skal vere køyresterkt og leggst slik at veggroft ikkje vert skada og at grøftevatn får fritt avløp. Støypekantar o.l som kan skade snøryddeutstyr skal ikkje byggast nærare offentleg veg enn 1m.  
 Det skal ikkje førast overvatn ut i offentleg veg. På den første meter frå vegkanten skal det vere eit fall frå offentleg veg på 3cm.  
 Vedlikehald av drenerør og frisktfelt skal til eikvar tid haldast vedlike av tiltakshavar.  
 Svingradius frå avkøyrslø skal i vegkant være min. 3,5m, på begge sider av avkøyrslø.  
 Avkøyrslø skal verte plassert som vist i søknaden  
 Avkøyrslø skal verte plassert som vist i detaljskisse på baksida av dette arket.  
 Det skal være mogeleg å snu på eigen grunn.

Ansvarleg for drift av kommunale vegar Dato.....sign. ....

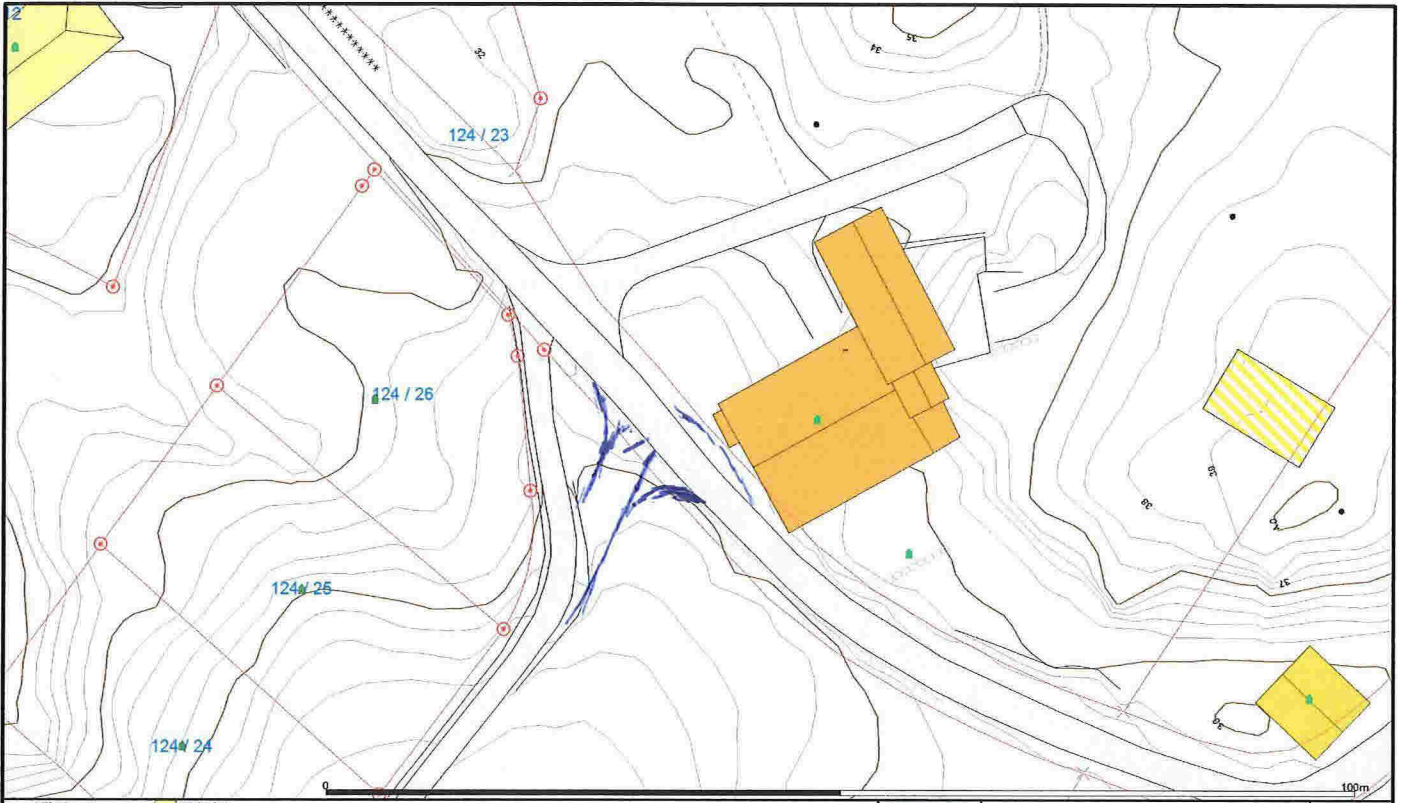

Målte Gresser	Våstingsårs		<b>Lindås kommune</b> Geodata avdeling	 N Målestokk 1:500
Regulerte Gresser	Store bustader			
Udefinerte gresser	Hvite feriekus			
Terrengmålte gresser	Garasjerhus			
Konstruert gresspunkt	Industri lager			
Bølg	Andre bygg			
Bustad m. felighet				

Beliggenhet og høyder må oppfattes som orienterende.