
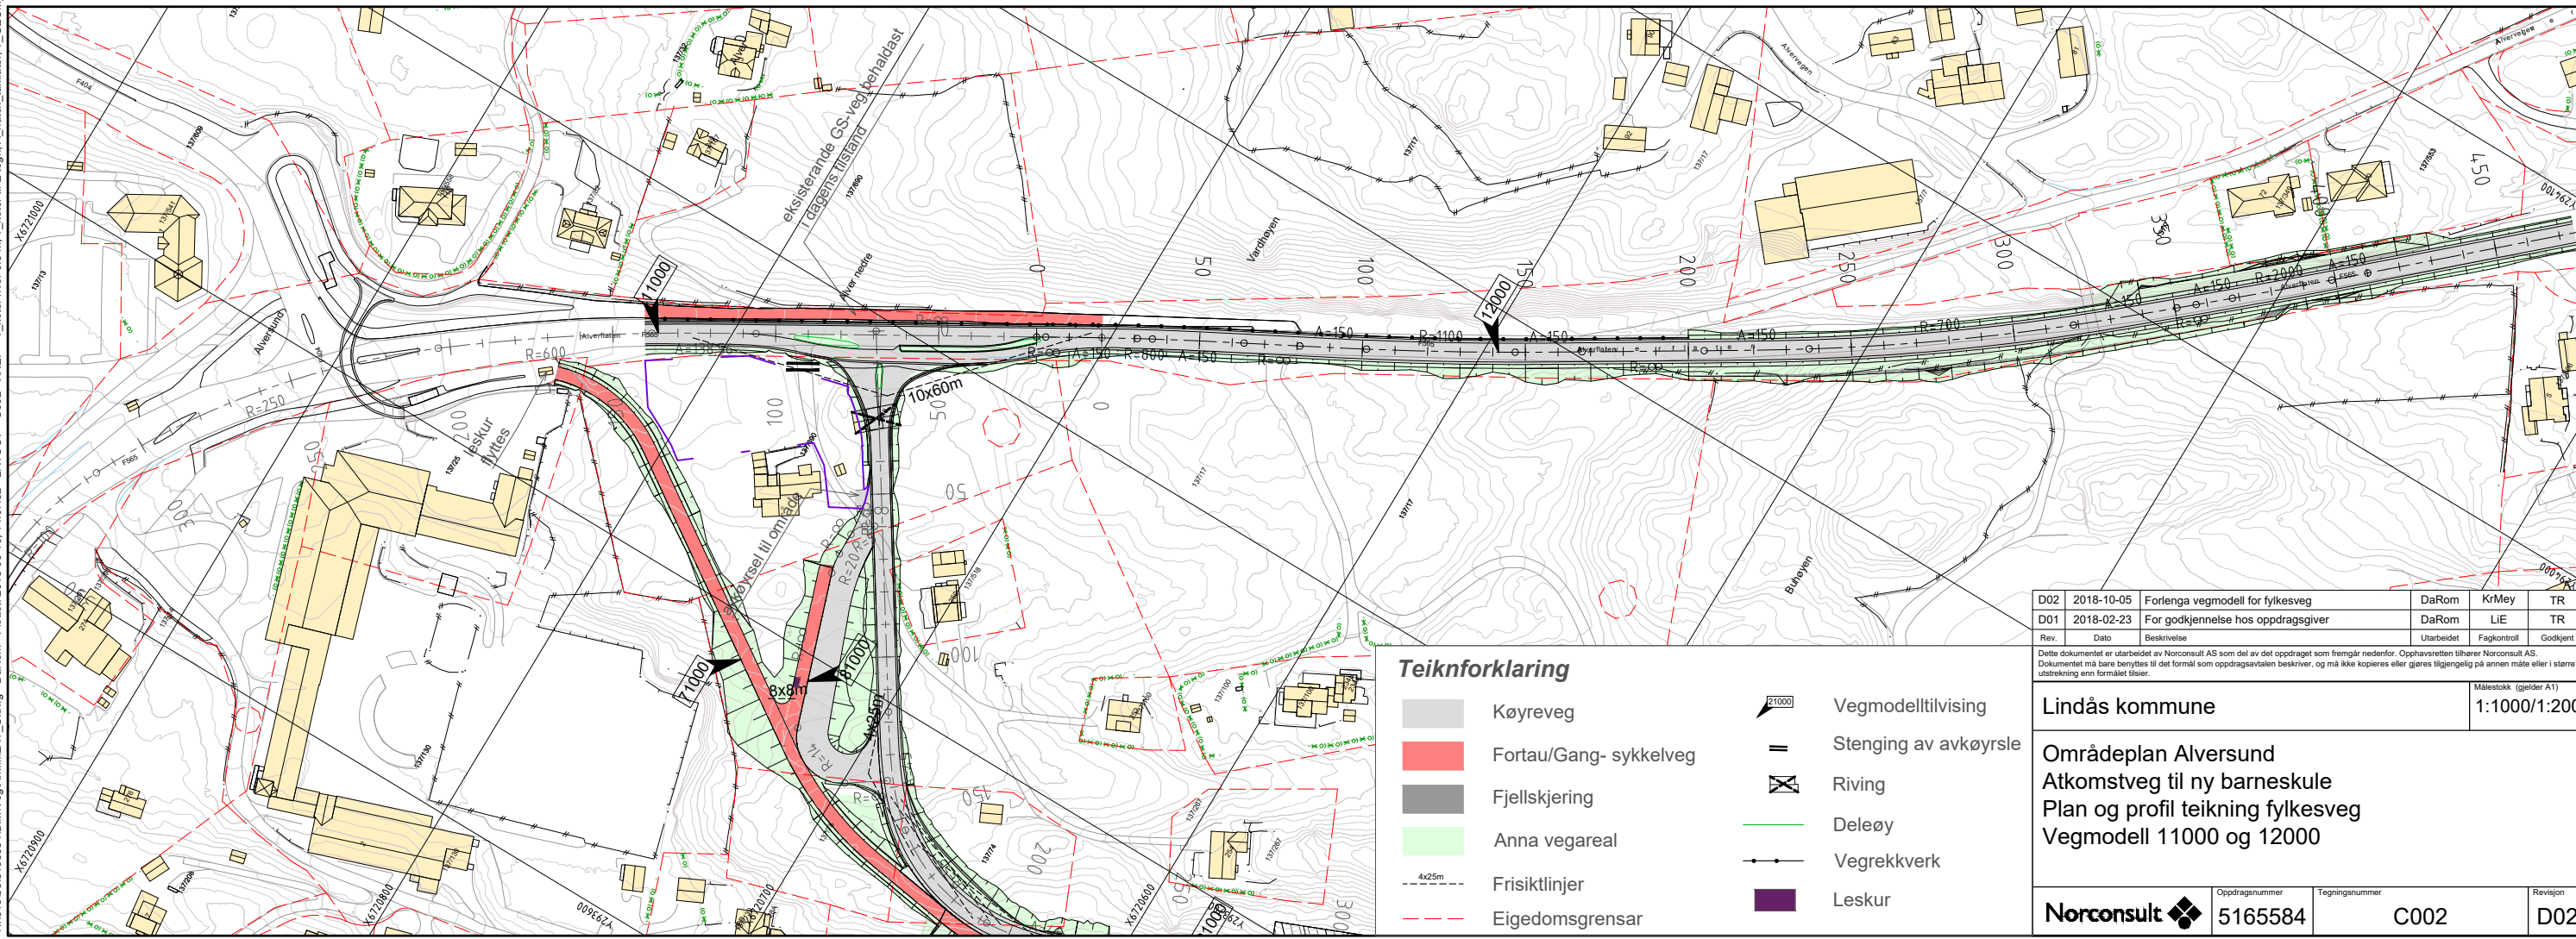
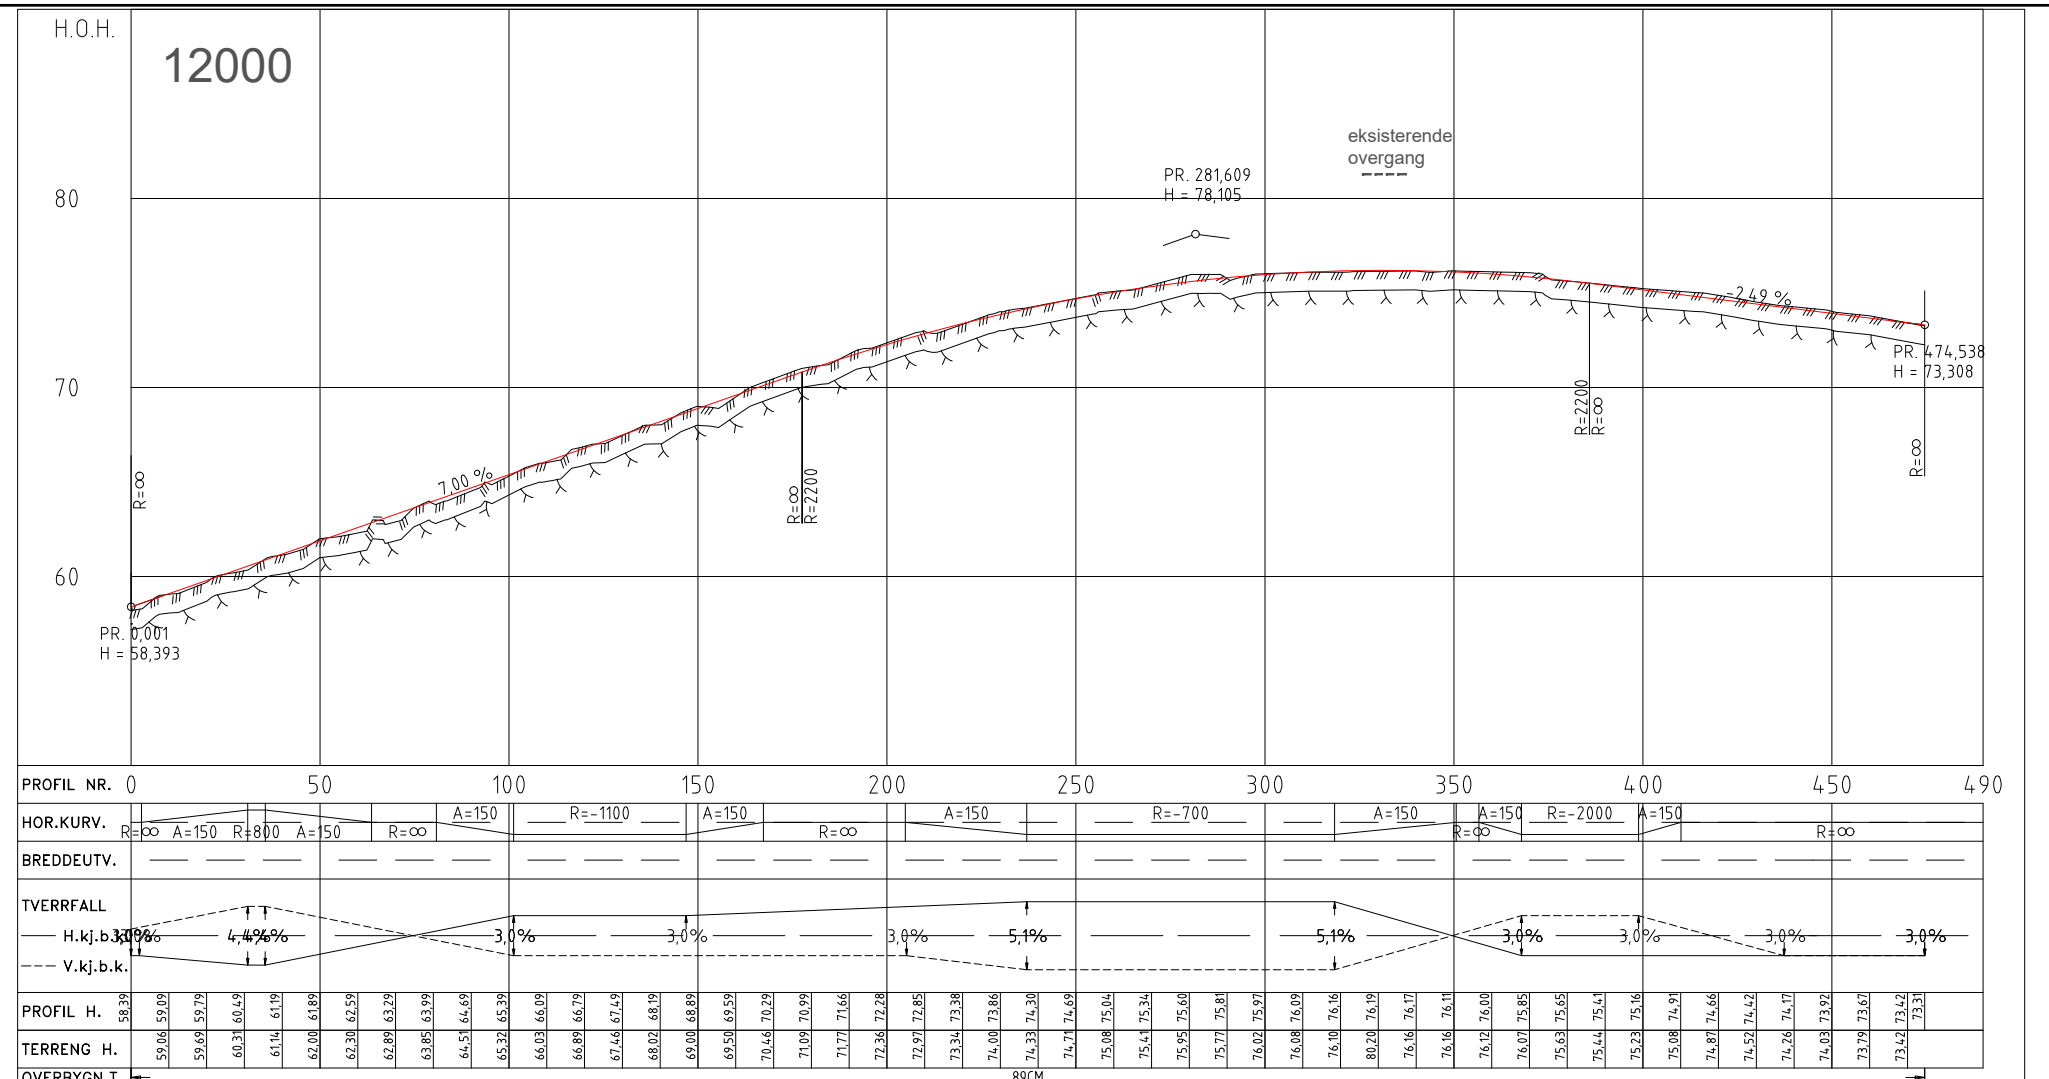


N:\5165516568\BIM\veg\Arkiv\LAY_C.dwg - DaRom - Piblet: 2018-09-16 14:07:52 - LAYOUT = C002 - XREF = T_kortet til E tegn, A_hatch_tekstfor, T_GEOM_5165584, kortegrensne fra ramball

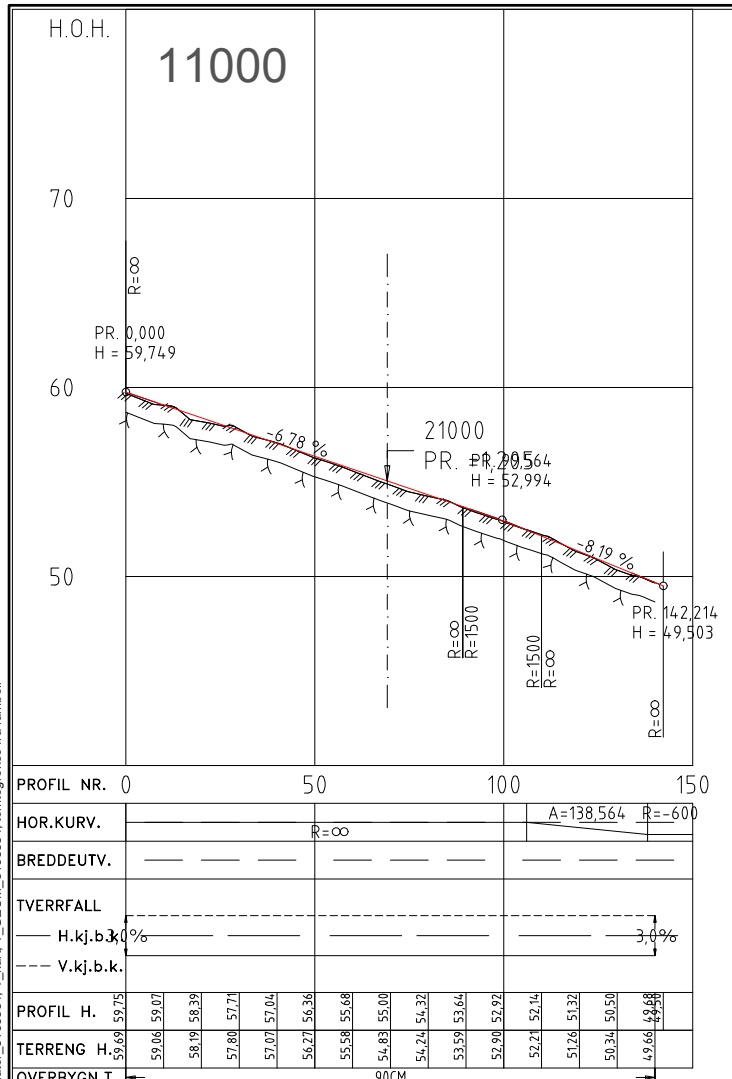

D02	2018-10-05	Forlenga vegmodell for fylkesveg	DaRom	KrMey	TR
D01	2018-02-23	For godkjenning hos oppdragsgiver	DaRom	LIE	TR
Rev.	Dato	Beskrivelse	Utarbeidet	Fagkontroll	Godkjent

Dette dokumentet er utarbeidet av Norconsult AS som del av det oppdraget som fremgår nedenfor. Opphavsretten tilhører Norconsult AS. Dokumentet må bare benyttes til det formål som oppdragsavtalen beskriver, og må ikke kopieres eller gøres tilgjengelig på annen måte eller i større utstrækning enn formålet tilsier.

Lindås kommune Målestokk (gelder A1)
1:1000/1:200

Områdeplan Alversund
Atkomstveg til ny barneskule
Plan og profil teikning fylkesveg
Vegmodell 11000 og 12000

Norconsult	Oppdragsnummer 5165584	Tegningsnummer C002	Revisjon D02
------------	---------------------------	------------------------	-----------------