
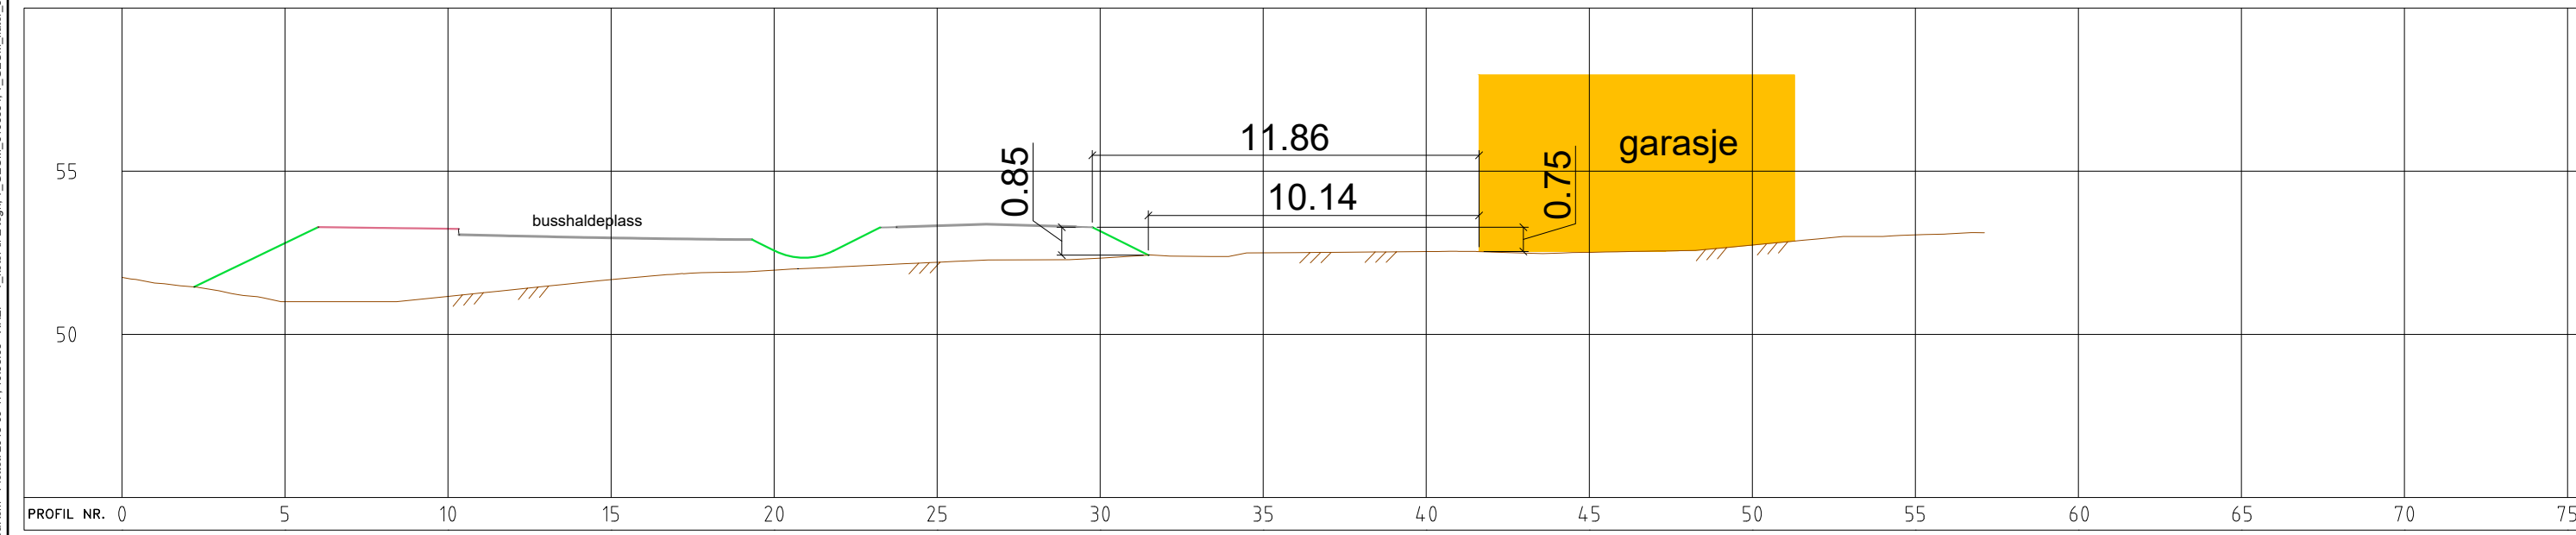


N:\5165584\BIM\veg\Ank\LAY_instr250.dwg - DrRom - Plottet: 2018-09-17, 10:38:03 - XREF = T_holer til E_tegn, T_GEOM, 5165584, T_GEOM, filter_5165584, T_hurt

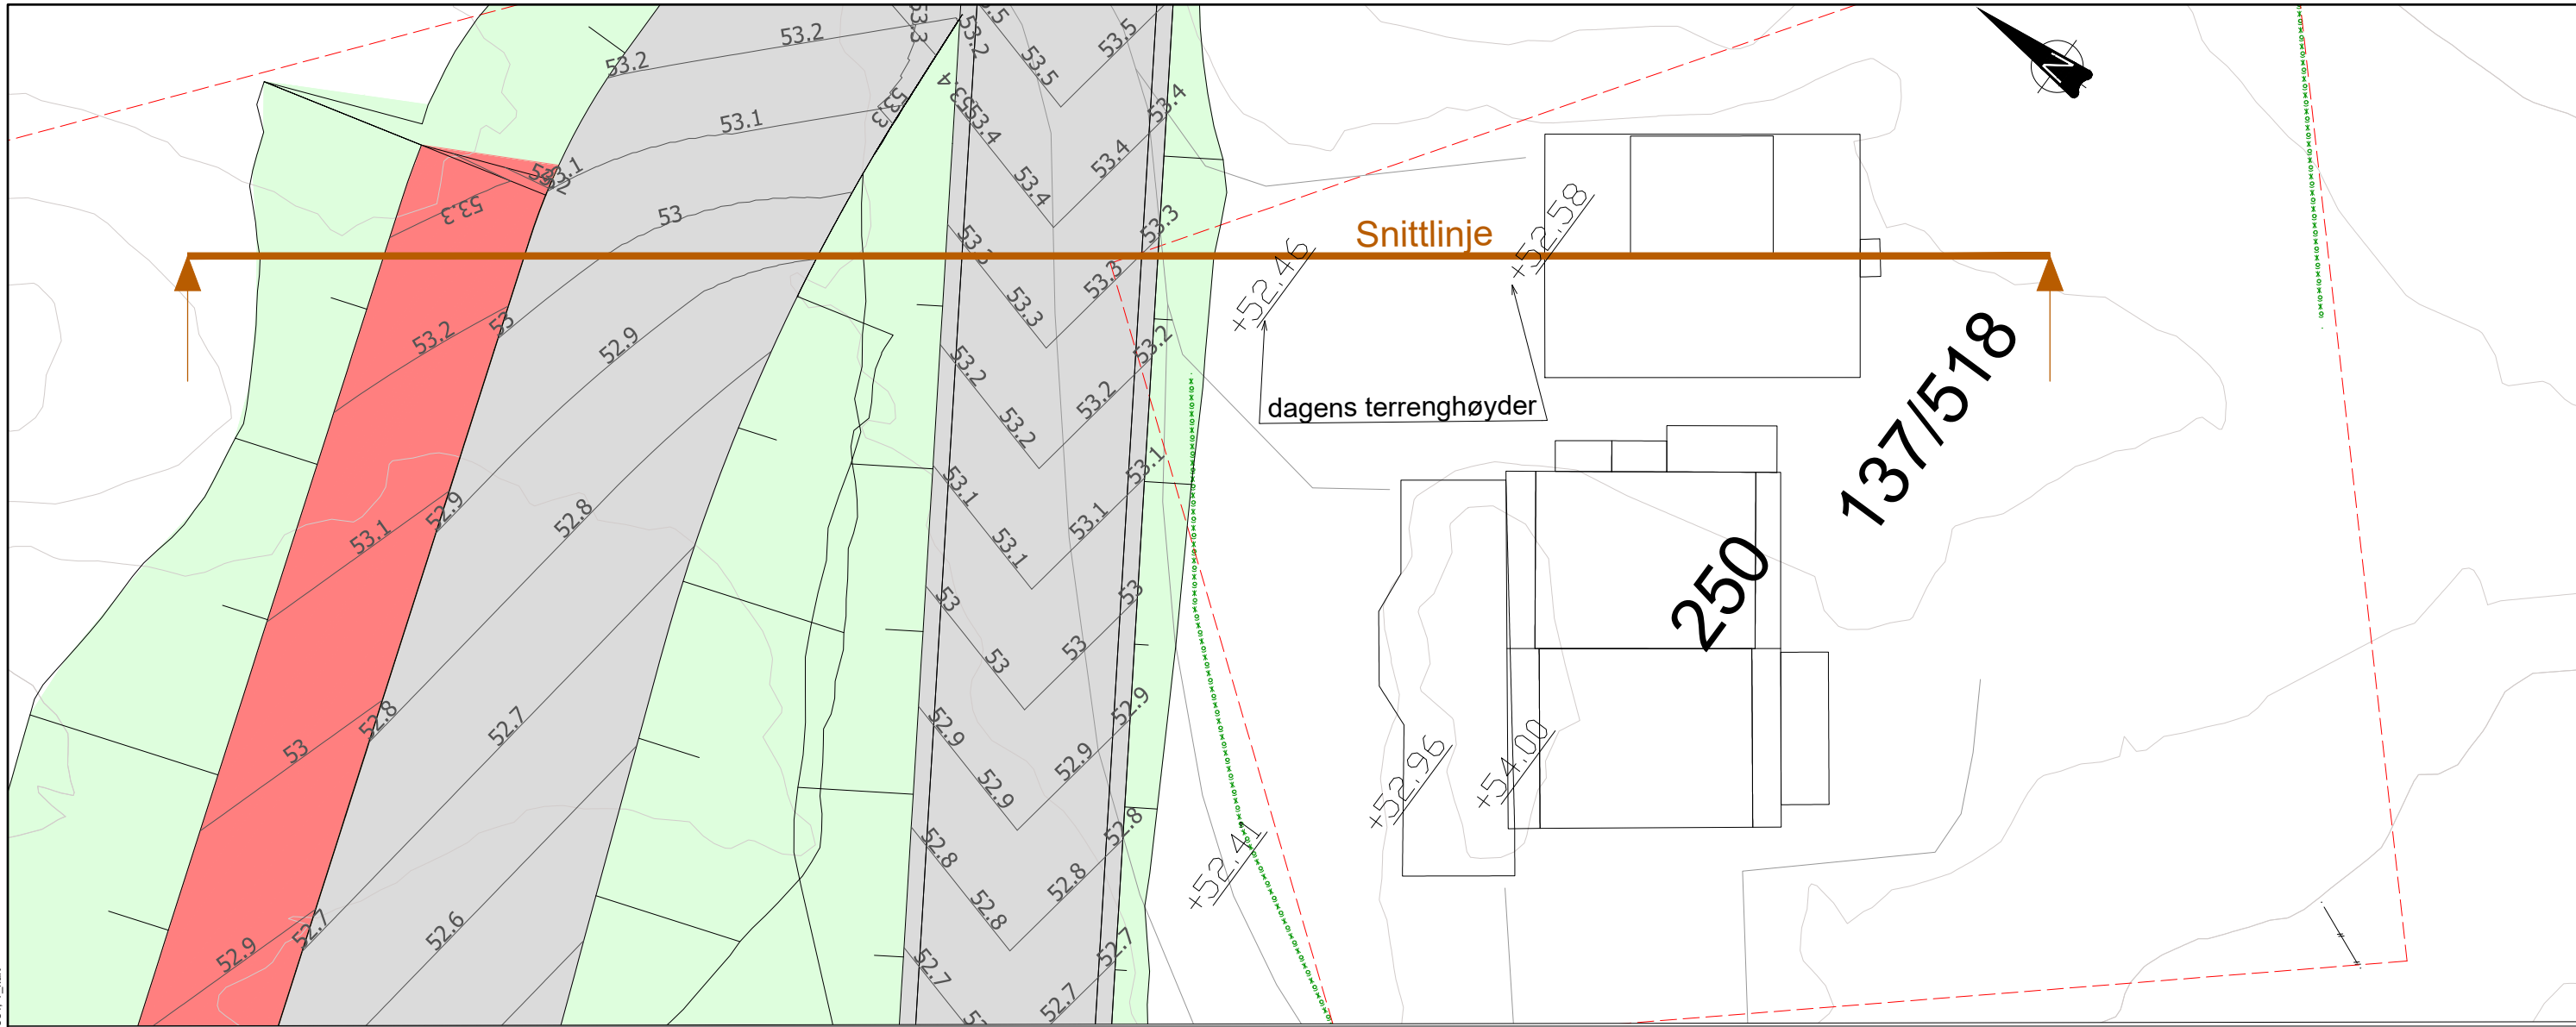

Dette dokumentet er utarbeidet av Norconsult AS som del av det oppdraget som fremgår nedenfor. Opphavsretten tilhører Norconsult AS. Dokumentet må bare benyttes til det formål som oppdragsavtalen beskriver, og må ikke kopieres eller gjøres tilgjengelig på annen måte eller i større utstrækning enn formålet tillater.

Lindås kommune	Målestokk (gjelder A1)	1:100
Områdeplan Alversund		
Høyder på planlagt veg forbi eiendom 137/518		
Norconsult	Oppdragsnummer 5165584	Tegningsnummer Skisse 1
		Revisjon

FORELØPIG 2018-10-04