
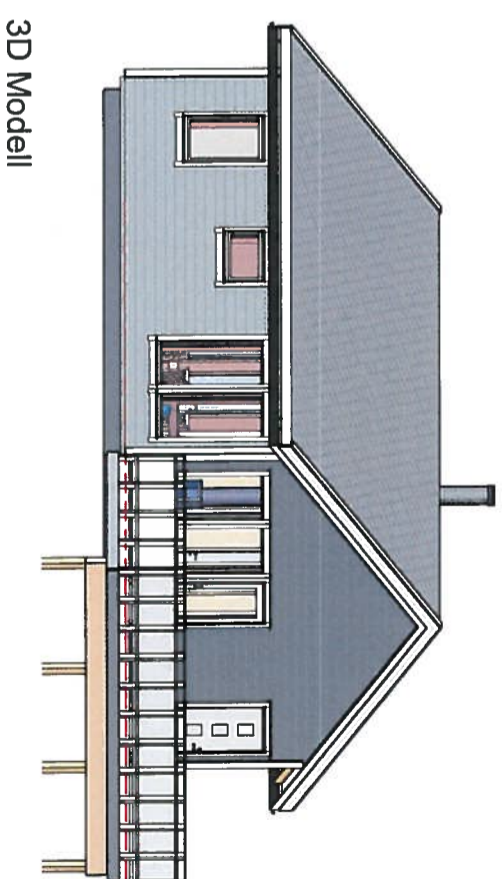
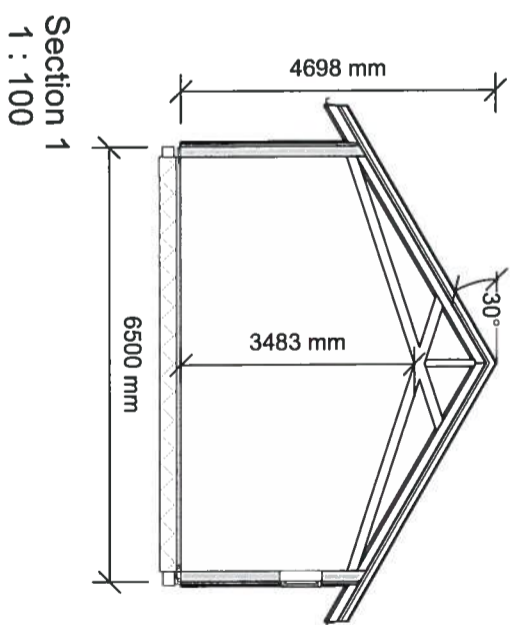


09 ETASJE 1  
1 : 100

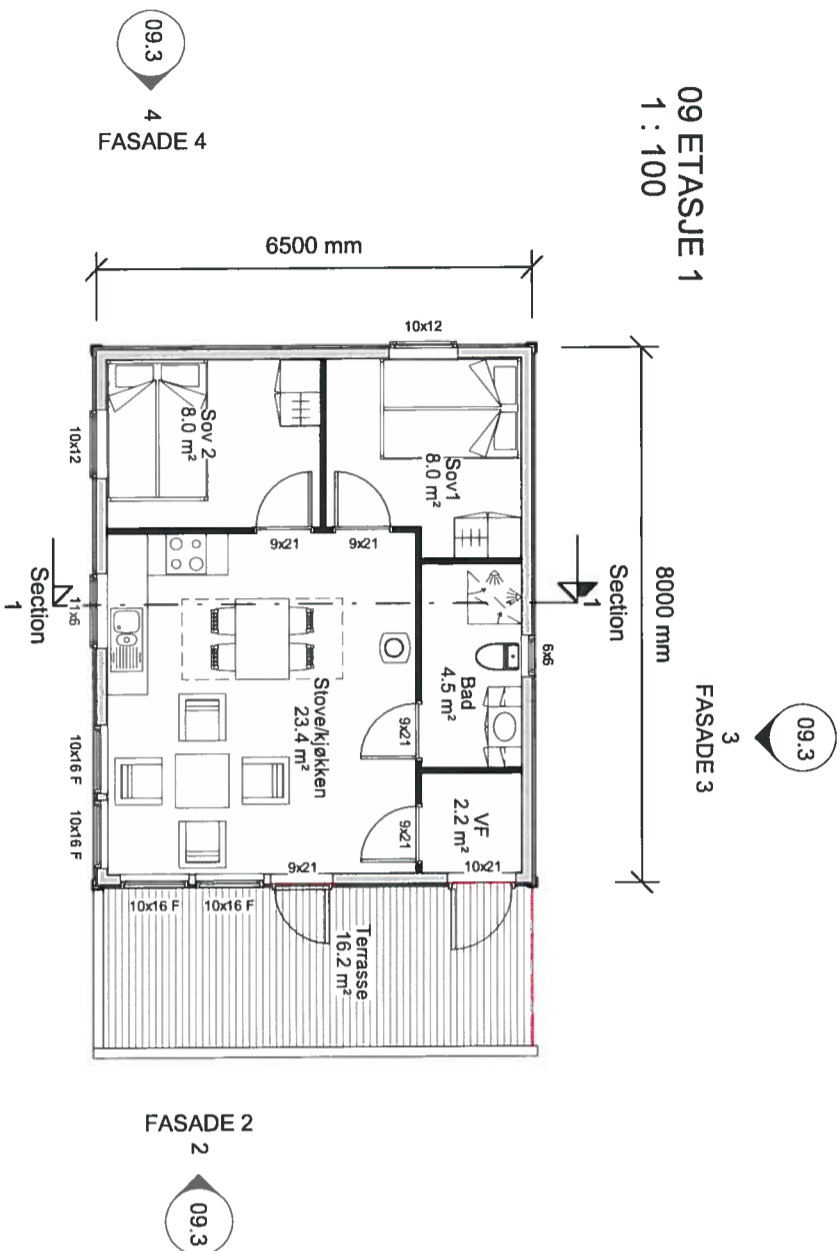

3D Modell


BRA	BYA
BRA	BYA
47.9 m <sup>2</sup>	88.7 m <sup>2</sup>

REV	DATO	REVISJON	SIGN


Kålas Bygg AS  
Torhusmyrane 2, 5913 Eikangervåg  
**MESTERHUS**

TILTAKSHVER	Erlend Myking
BYGGERLASS	Sauvågen 123
G nr/B nr	209/31
KOMMUNE	Lindås


TEGN INNHOLD	Plan og Snitt	TILTAKSART:	Hytte	MALE	1 : 100
PROSJEKT	Ny hytte	ARKTEKT:		PROSJEKT NR:	10
				TEGN NR:	09.2
DATO	05.06-18	TEGN	ET		

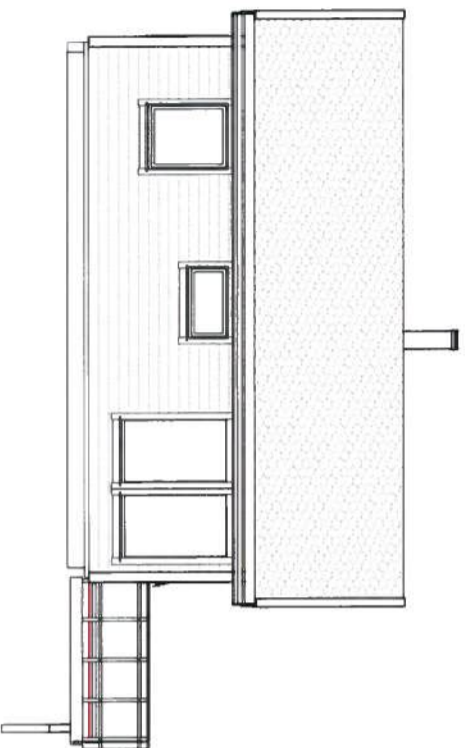


FASADE 1  
1 : 100

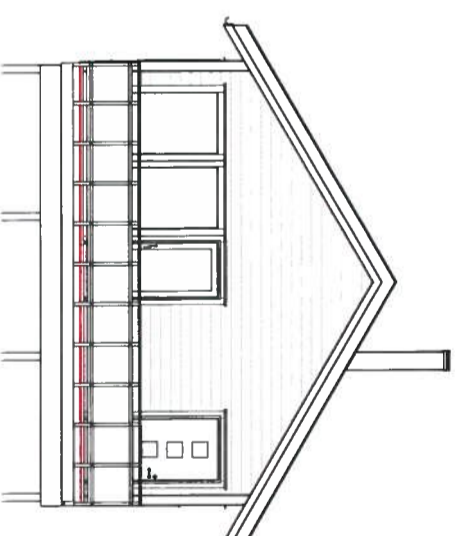

FASADE 2  
1 : 100

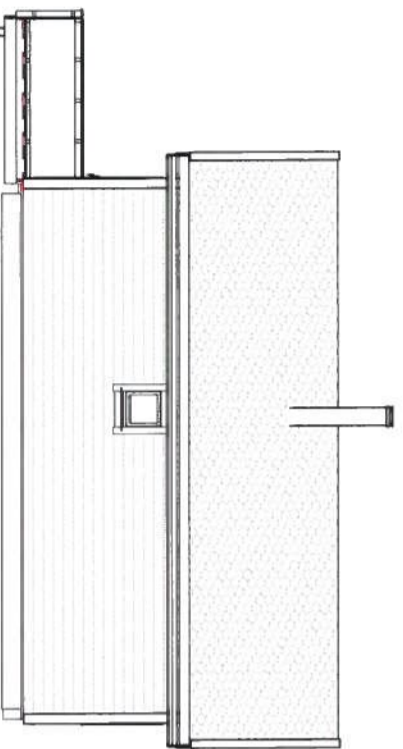

FASADE 3  
1 : 100

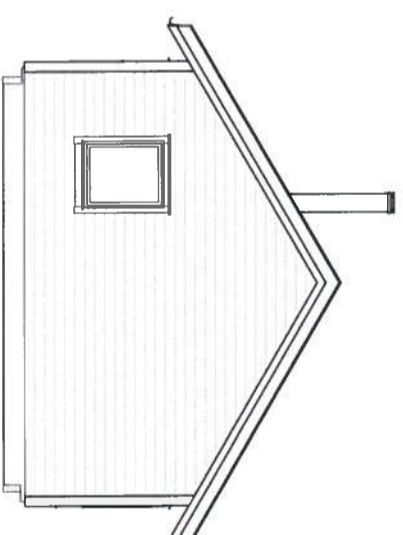


FASADE 4  
1 : 100

REV.	DATE	REVISION	SIGN

Kålas Bygg AS  
Torhusmyrane 2, 5913 Elikangervåg  
**MESTERHUS**

TILTAKSÅVER	Erlend Myking
BYGGEPLASS	Sauvågen 123
G nr/B nr	203/31
KOMMUNE	Lindås

TEGN. INNHOLD	Fasade	TILTAKSART	Hytte	MAL.	1 : 100
PROSJEKT	Ny hytte	PROSJEKT NR.	10	TEGN NR.	09.3
ARKITEKT		DATO	05.06.18	TEGN	ET

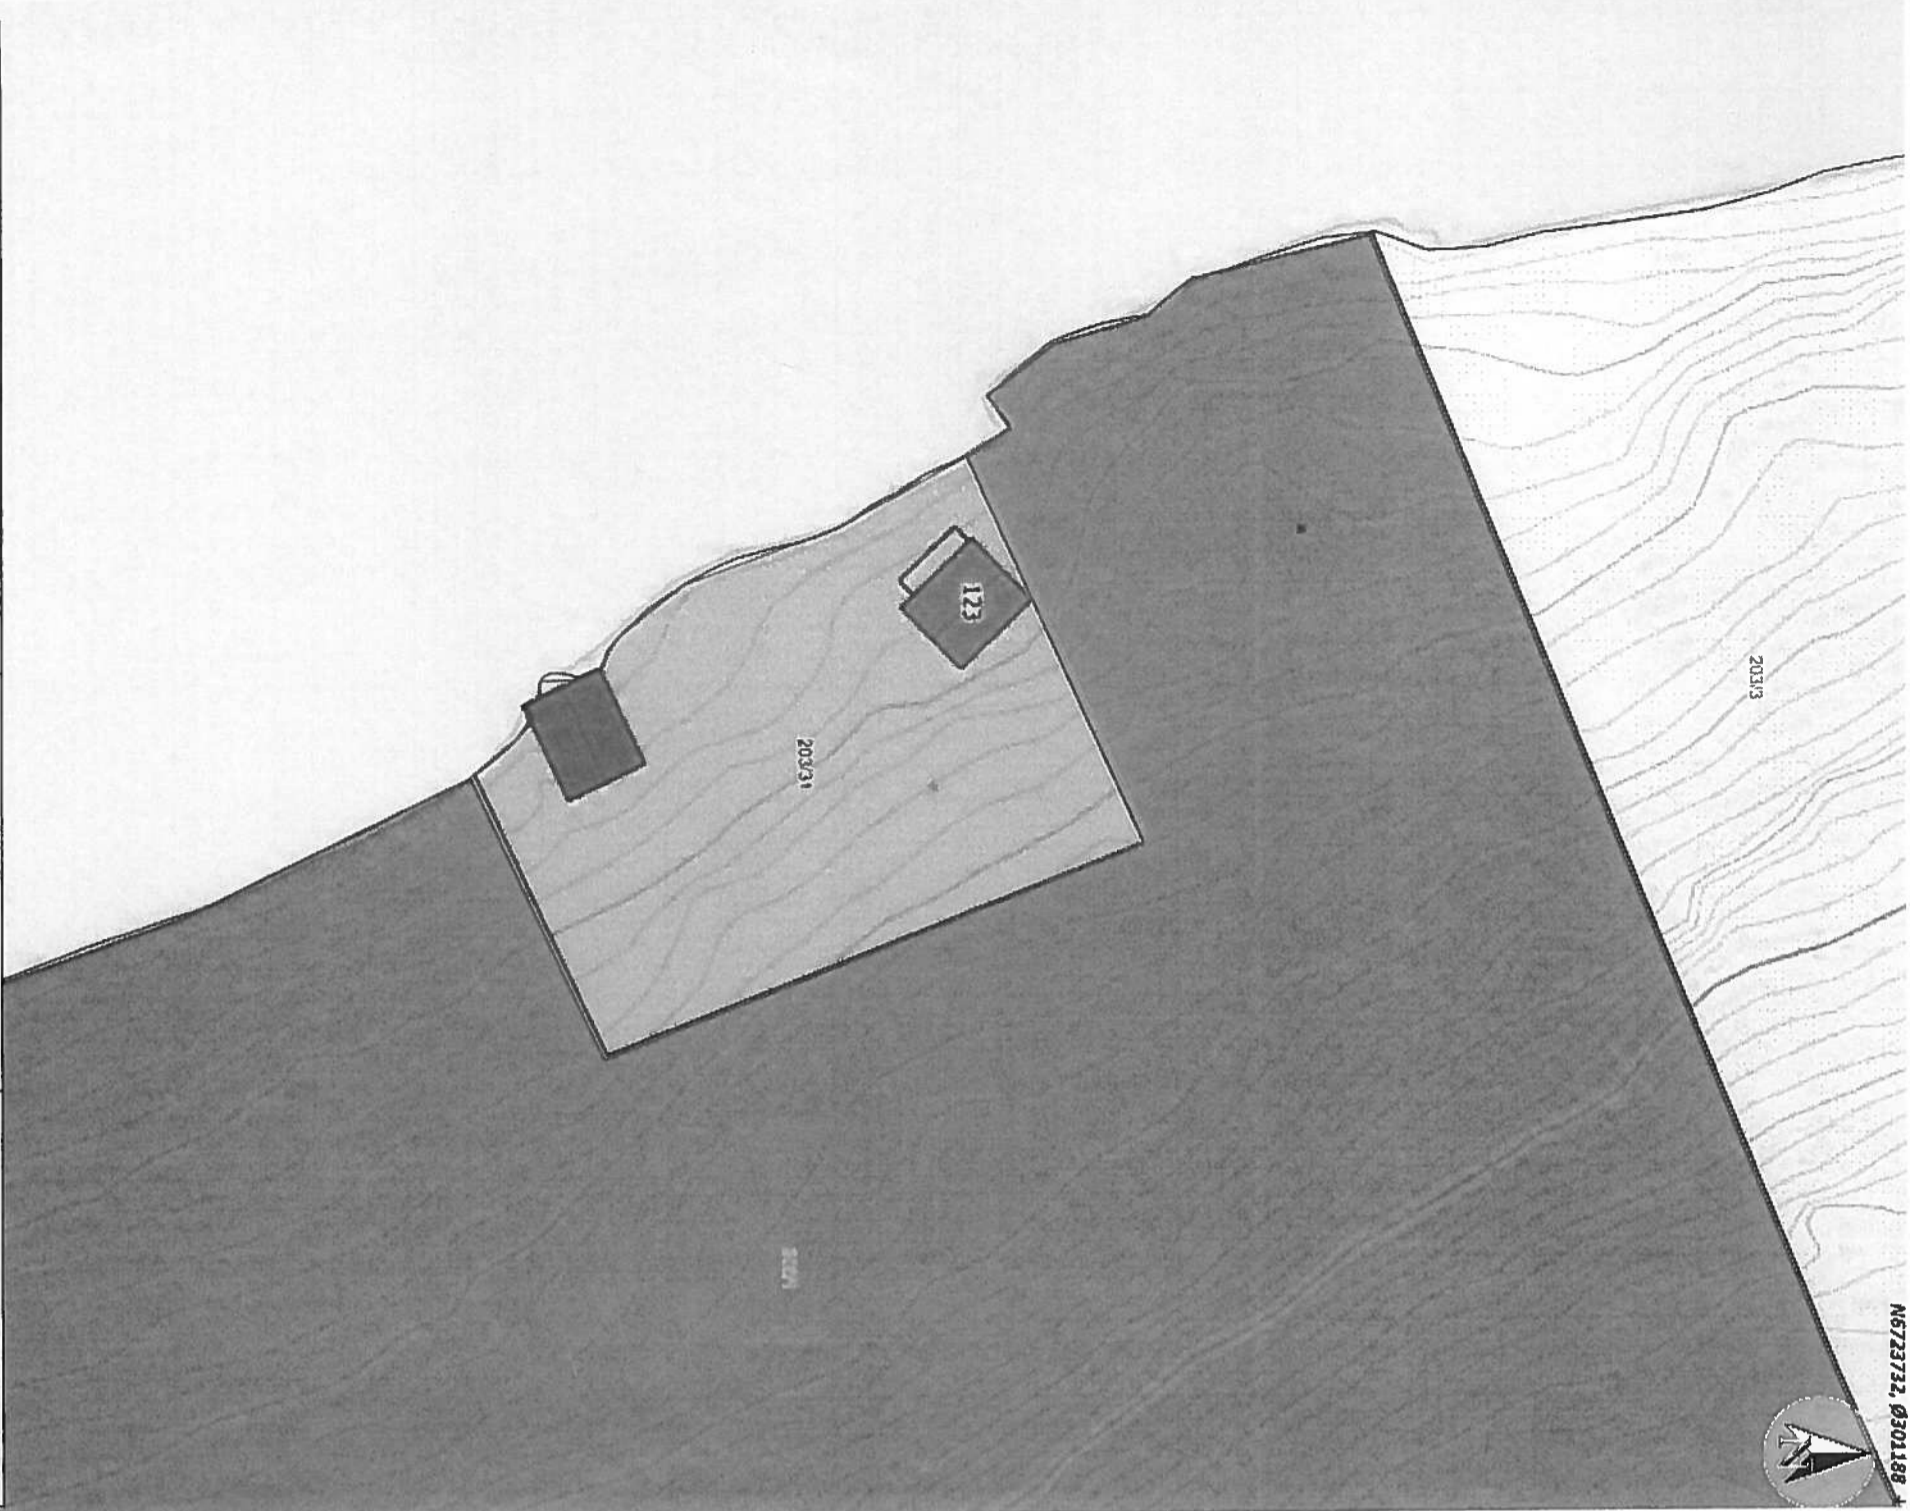

N6723732, Ø301188

203.13

203.31

202.71

Situasjonskart - 203/31

Existerende

Nhdigi.no


Dato: 13-06-2018

Målestokk: 1:500

15m

+ N6723588, Ø301098

Plan fra Krettslokal Miljø Divisjon og Matrikkellandregister

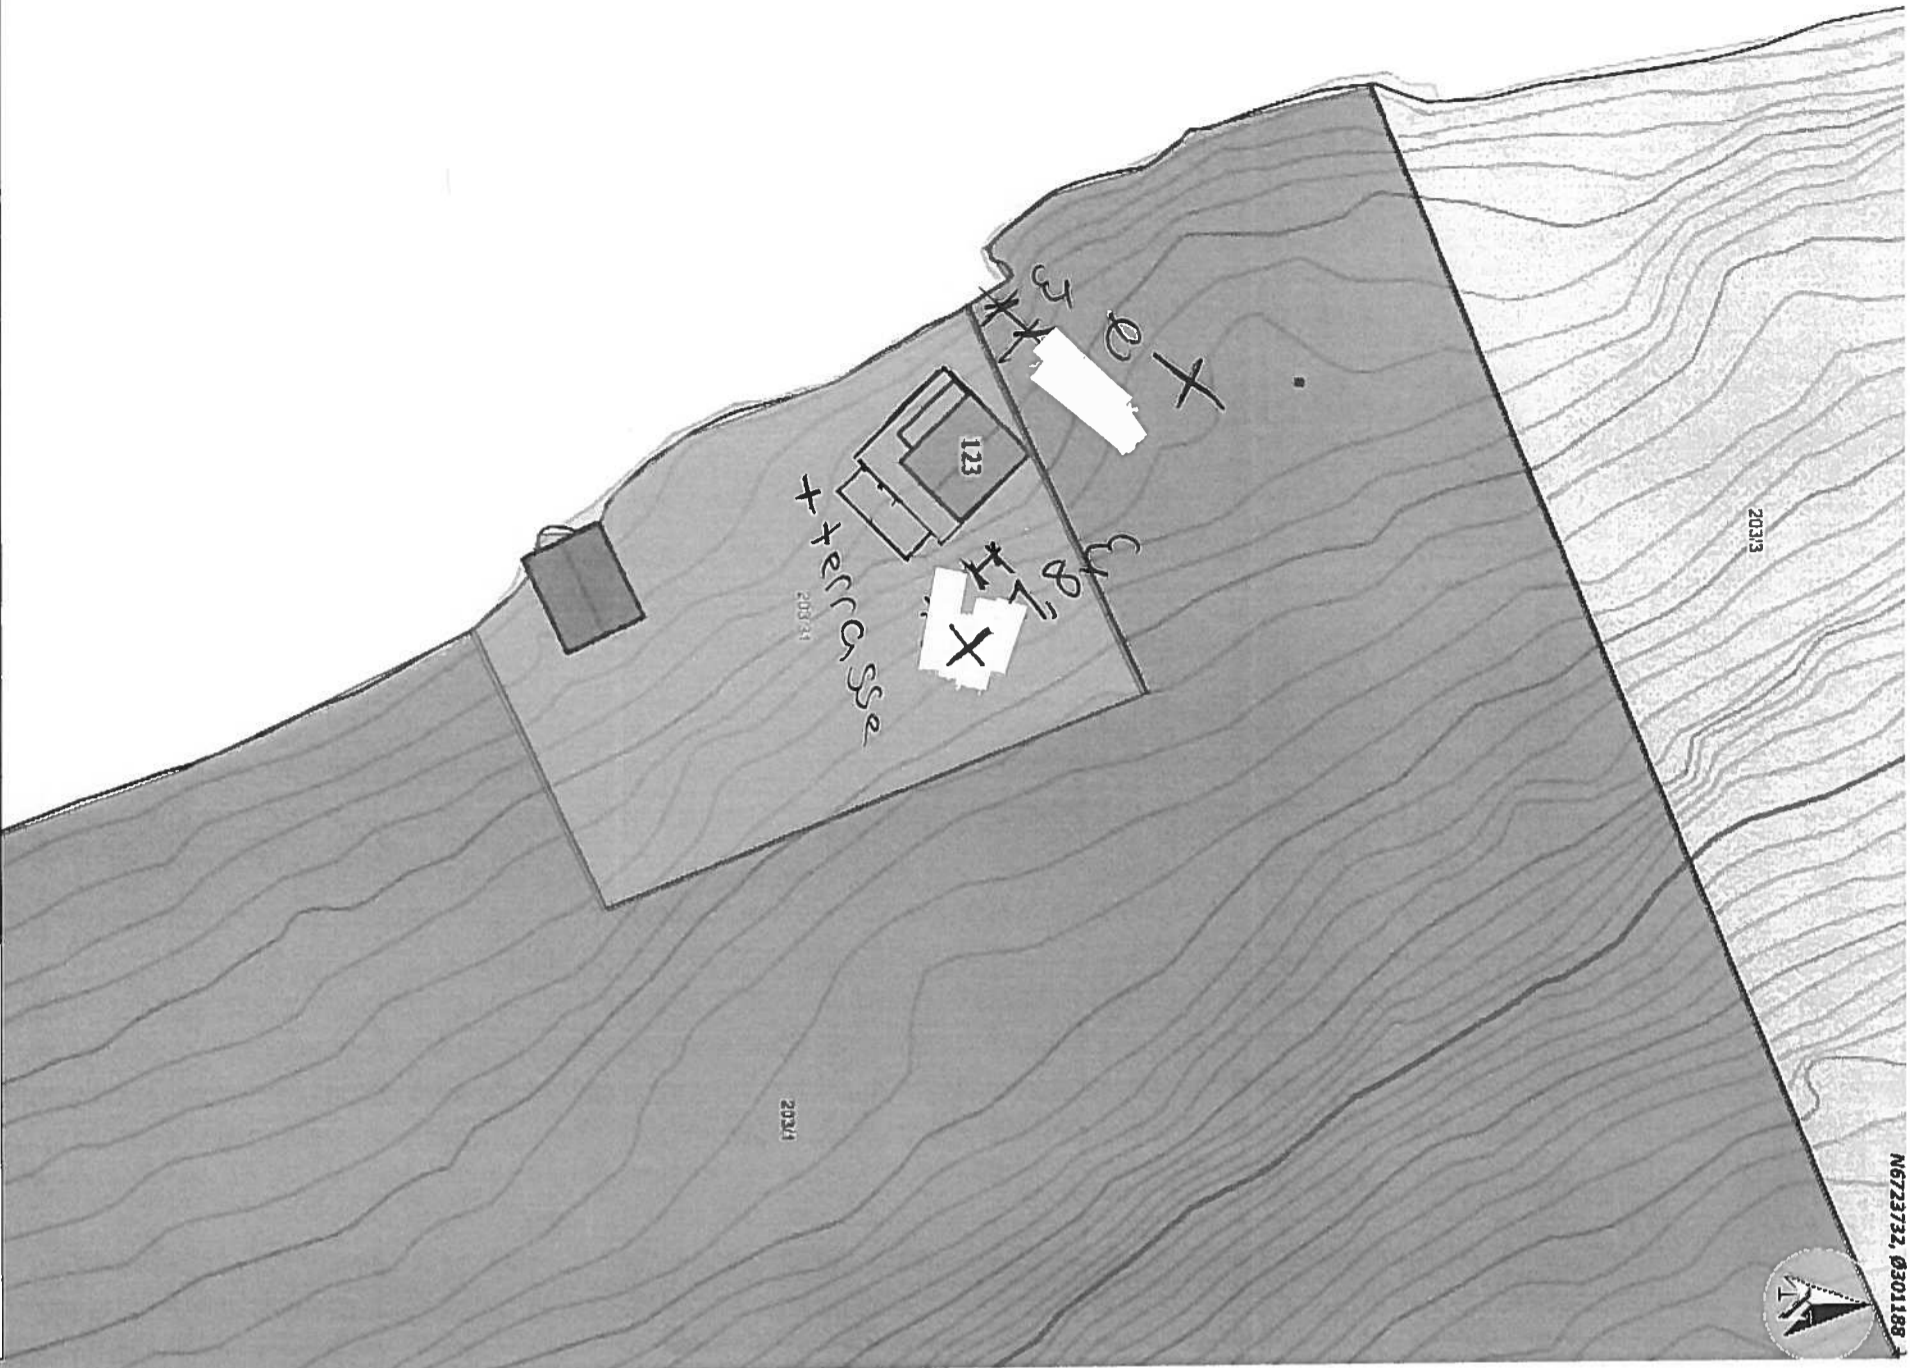

N6723588, Ø301088

Situasjonskart -

203/31

N-Y

Nhdigi.no

Dato: 13-06-2018

Målestokk: 1:500



+ N6723588, Ø301088

Nota fra Kartverket: Mørke firkant er Mørkefirkant