


Fasade mot Sør-vest

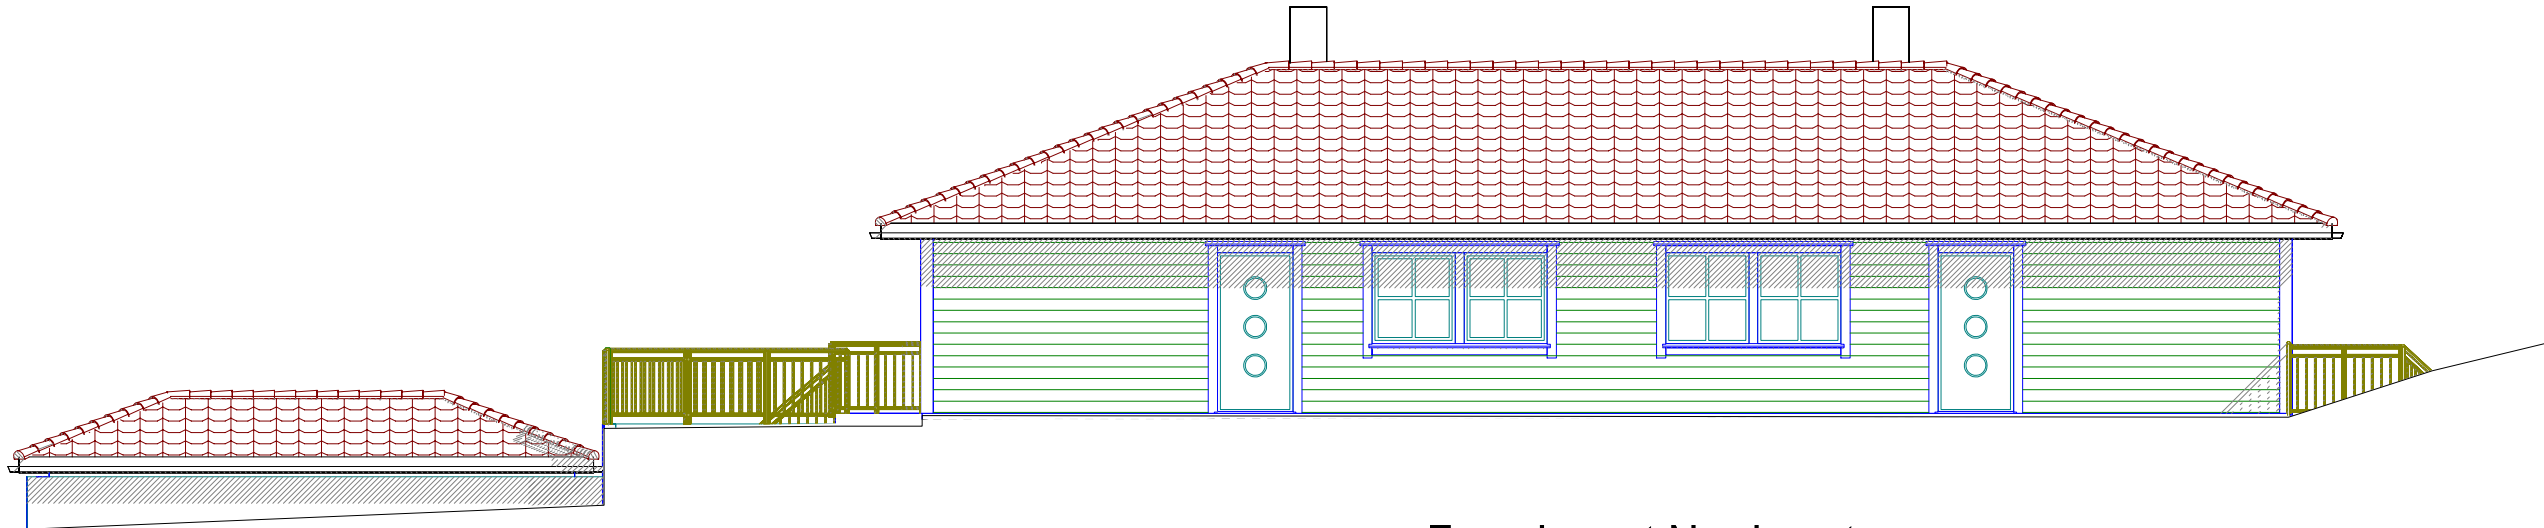

Fasade mot Nord-vest

4 mannbustad Hilland



Tiltakshaver: Reigstad bygg og eigedom as
 Byggeplass: Kalvatræe, Alversund
 Kommune: Lindås
 Gnr: 134 Bnr: 342 og 343 Mål: 1 : 100
 E-3A Fasader nord-sør



Dato: 04.01.2013
 Tegn: Kjell
 Prosjekt: HI44 Hilland
 Tegn.nr: 502

© Tegningen er beskyttet i.h.t. lov om opphavsrett.