


VN1

POS-LISTE: VN1

Pos	Beskrivelse	Dimensjon	Antall
1	Kombi t-rør	150	1
2	Brannventil iht Lind&s kommune VA norm. S-0911 eller tilsvarende	100	1
3	Tippunion	2½"x75	1
4	Blindflens med gjenget uttak	100x2½"	1
5	PE krage for el muffe	160	2
6	PP løsflens	160	2

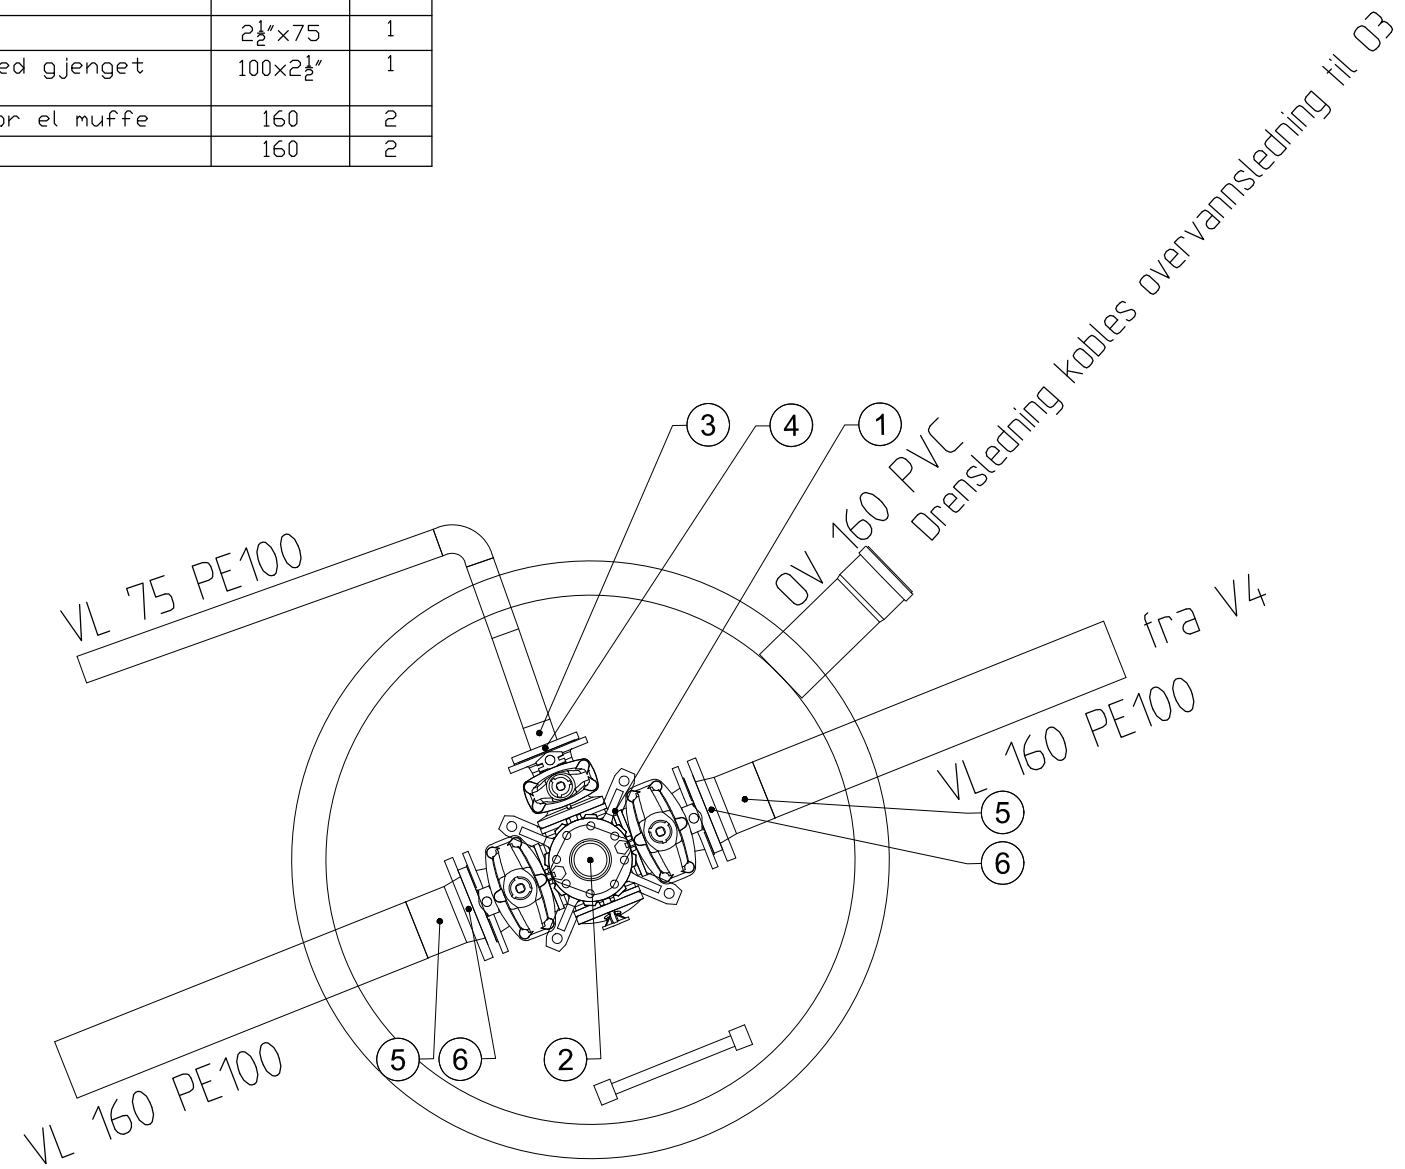

N:\010208\10208216-01-03 ARBEIDSGRÅD\10208216-01-04 TEGNINGER\lay_vannkumme.dwg - Layout: H0221

Rev	Beskrivelse	Date	Tegn.	Kontr.	Godkj.
	Consto AS RNH Helsehus		Fag VA	Kontr. A1/A3	Godkj. 05.11.2018
	Kumskisse Vannkumme				Format/Hølestokk: 1:10 (A1) 1:20 (A3)
Multiconsult www.multiconsult.no		Status: VAD-Rammeplan Oppdragsnr.: 10208216	Konstr./Tegnet KSO	Kontrollert GS	Godkjent OAL
			G402		Rev. 01