


All rights reserved. Passing on and copying of this document, use and communication of its contents not permitted without written authorization.

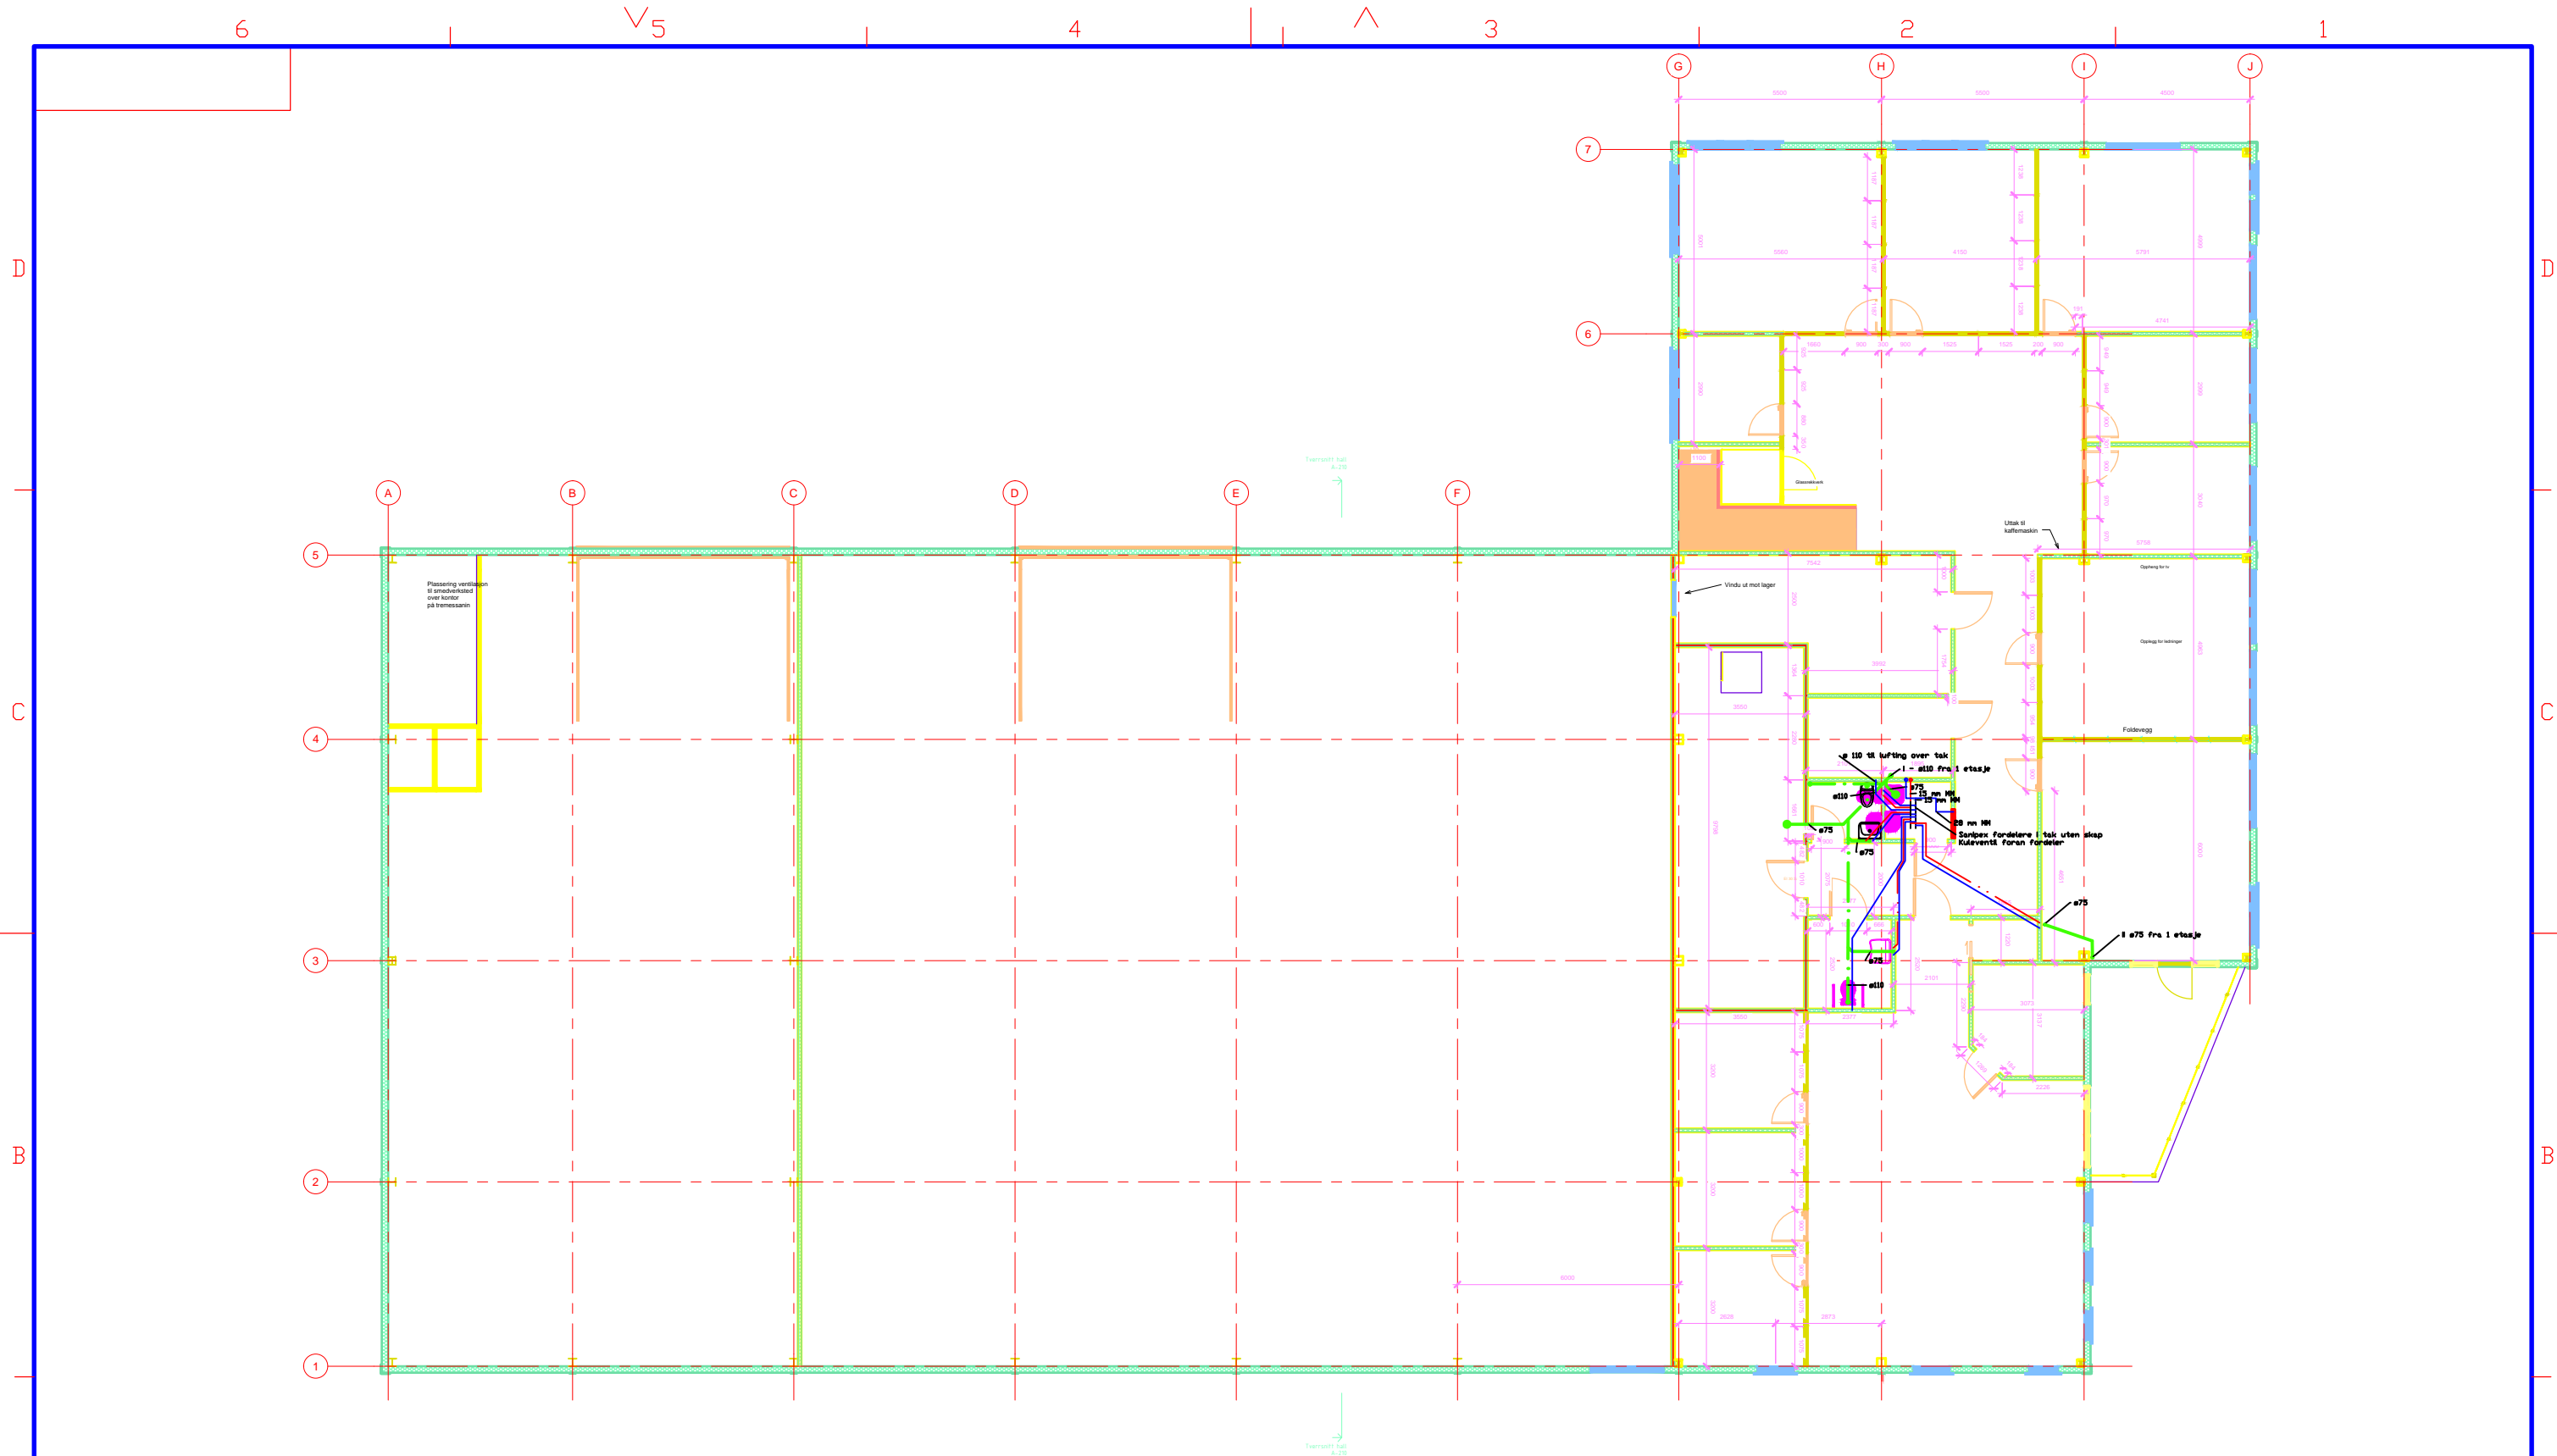

Dato: 04.02.14	Konstr./Tegnet: H.M.N.	Godkjent:	Målestokk:
Prosjeksjonsmetode: 	Tracet:	Stand.kontr:	1: 50
Tittel: H.Sandvik Eiendom Galteåsen Lindås Rør & Sanitær AS			Erstatning for:
			Erstattet av:
Henvising:			Tegningsnummer: Plan 02
Beregning:			