


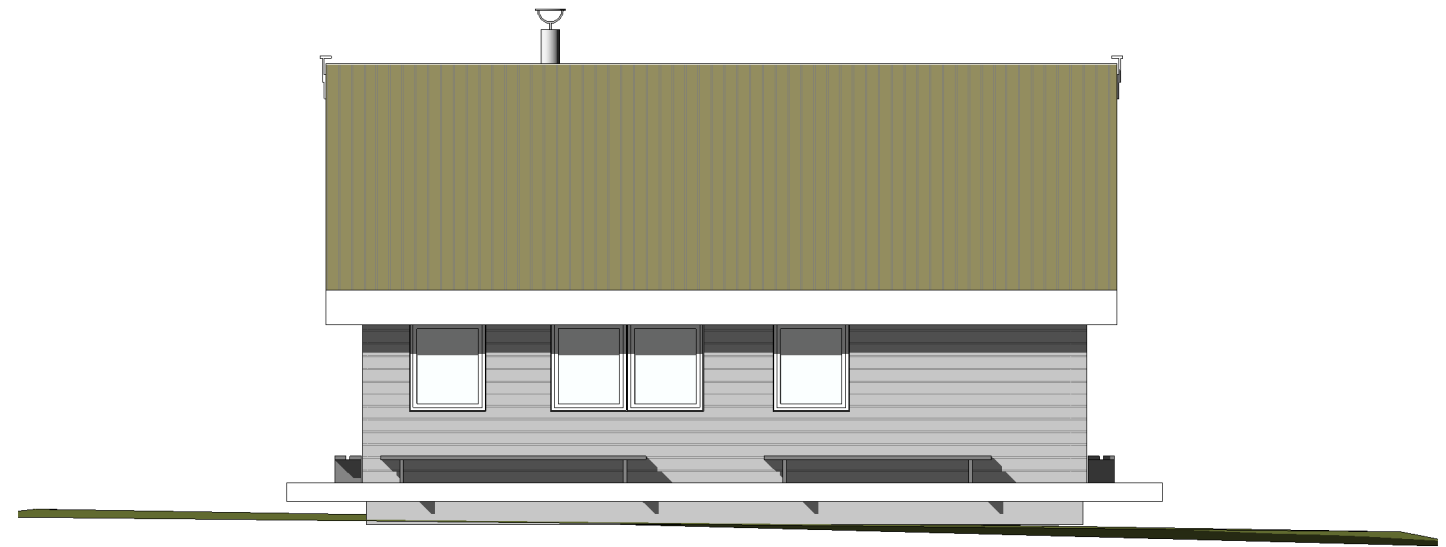


Nord  
1 : 100



Sør  
1 : 100



Øst  
1 : 100

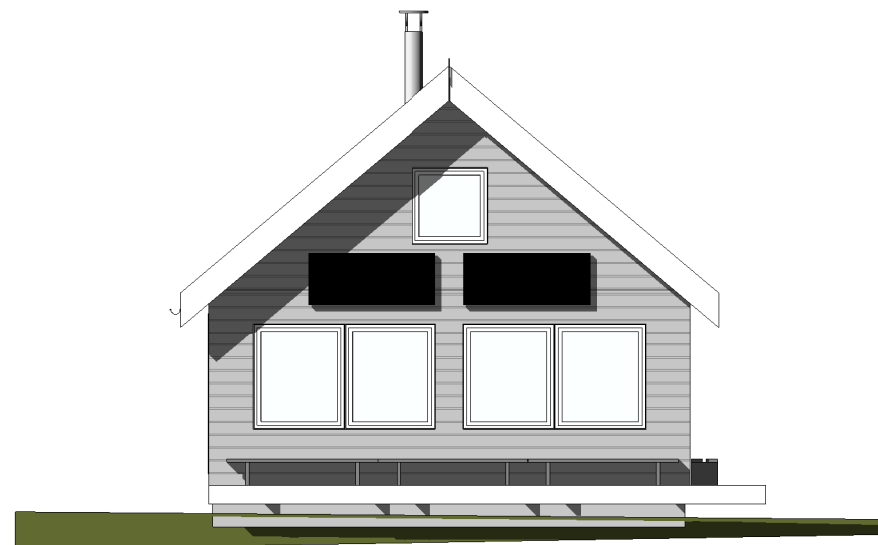

Vest  
1 : 100

<b>Per Senneset</b> INGENIØR I BYGGTEKNIKK		
TILTAKSHAVER: <b>Bergen Turlag</b>		
PROSJEKT: <b>Sikringsbu Kalvedalen</b>		
TEGNINGSTITTEL: <b>Fasader</b>		
STATUS TEGNING: <b>Til byggesøknad</b>		
MÅLESTOKK: 1:100	DATO: 03.02.2018	PROSJEKT NR: <b>BT2018-01</b>
	TEGNET PS	TEGNING <b>7</b>
	EGENKONTROLL PS	REVISJON:
TEGNFORMAT: A3	UAVHENGIG Checker	