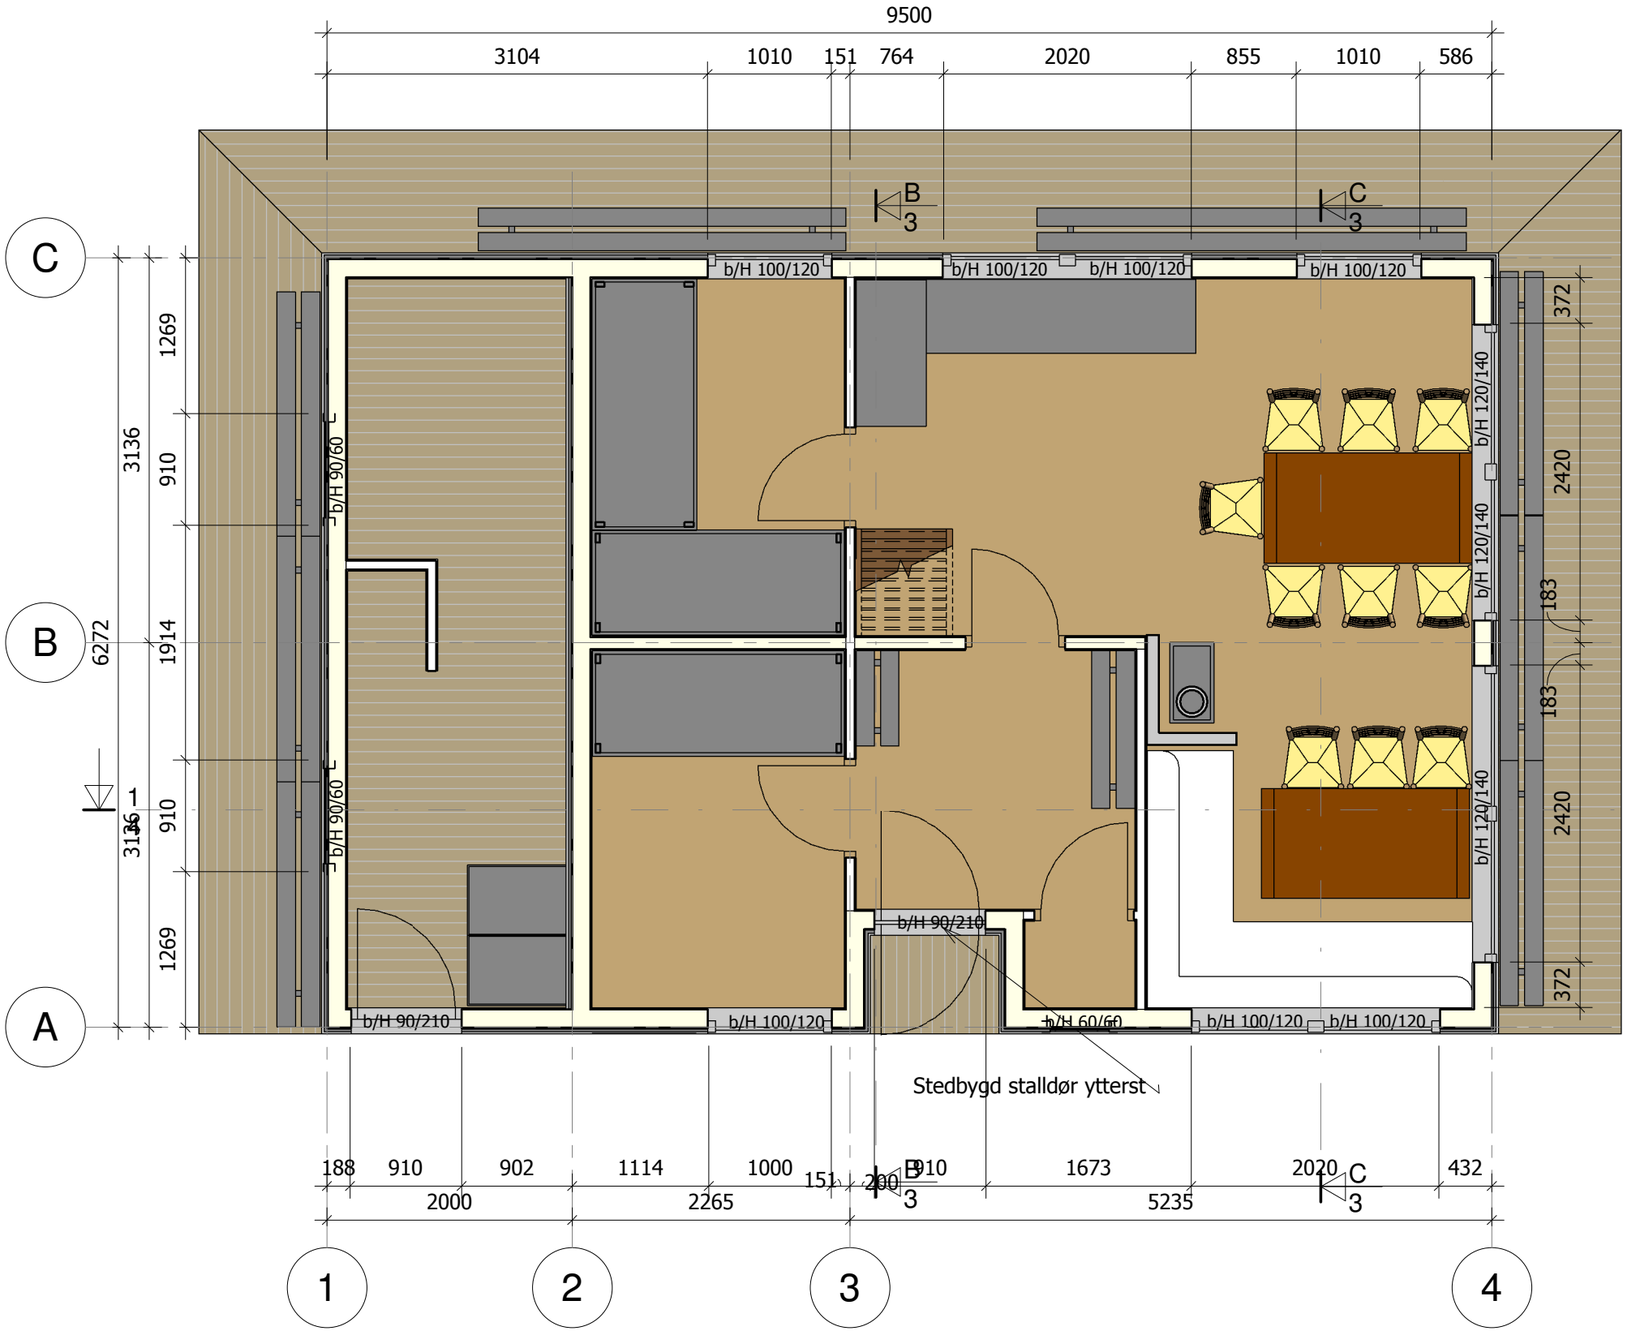

Per Senneset

INGENIØR I BYGGTEKNIKK

TILTAKSHAVER:
Bergen Turlag

PROSJEKT:
Sikringsbu Kalvedalen

TEGNINGSTITTEL:
Plan 1. etg

STATUS TEGNING:
Til byggesøknad

MÅLESTOKK: 1:50	DATO: 03.02.2018	PROSJEKT NR: BT2018-01	
	TEGNET: PS	TEGNING: 1	REVISJON:
TEGNFORMAT: A3	EGENKONTROLL: PS		
	UAVHENGIG: Checker		

02.11.2018 15:11:32