




3D1

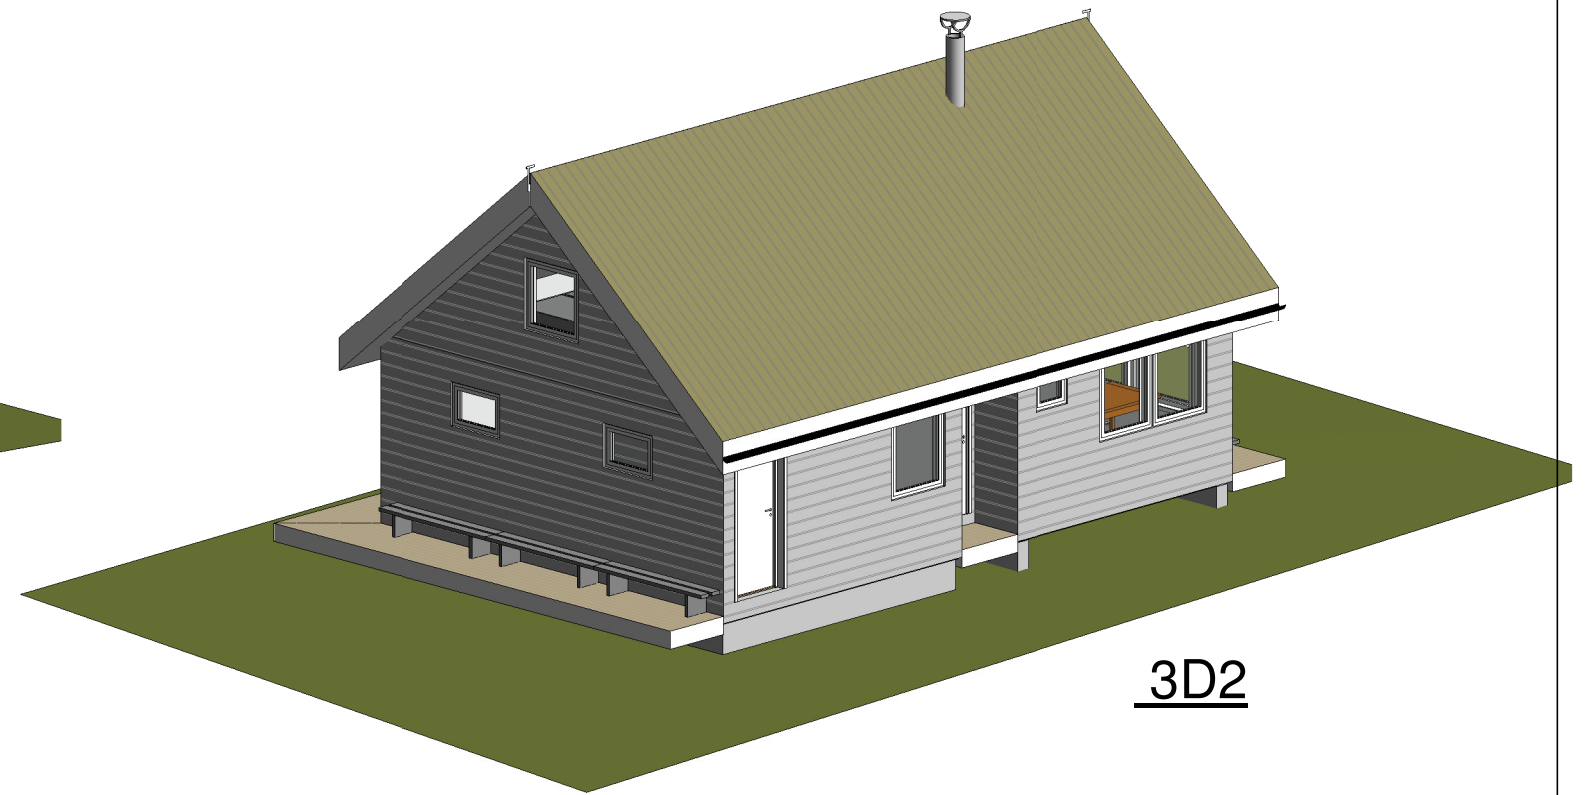

3D2

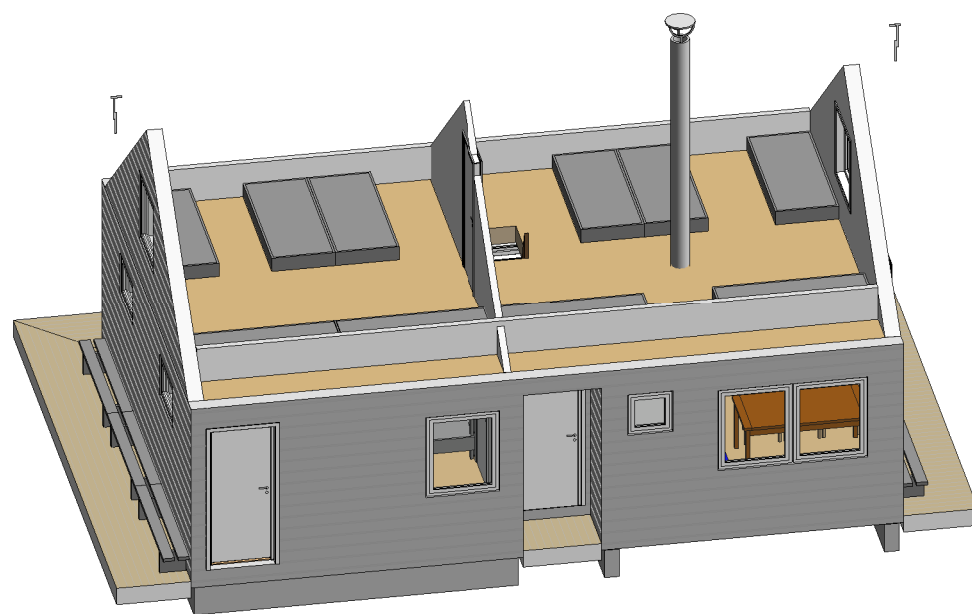

3D -tak

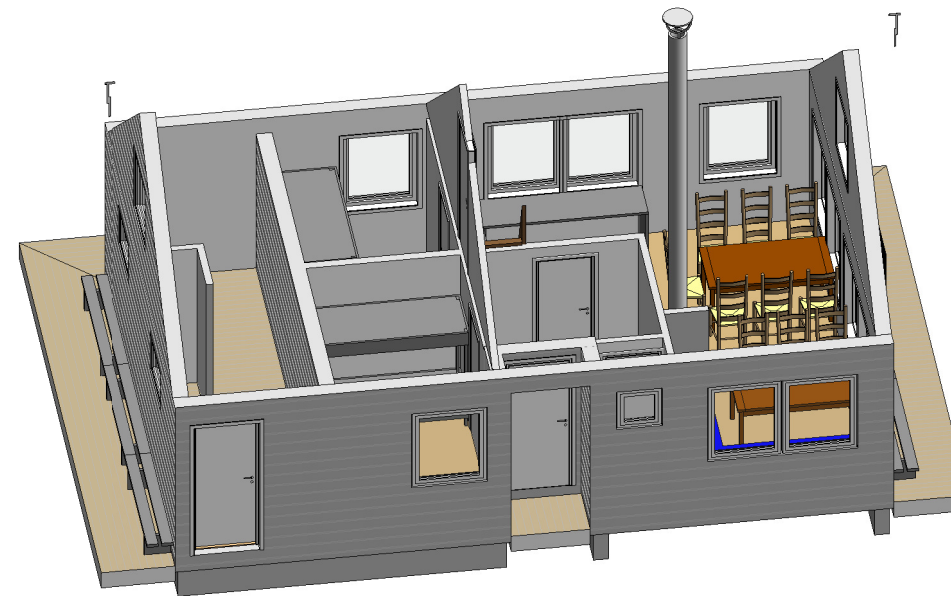

3D -tak -2.etg

Per Senneset INGENIØR I BYGGTEKNIKK			
TILTAKSHAVER: Bergen Turlag			
PROSJEKT: Sikringsbu Kalvedalen			
TEGNINGSTITTEL: 3D			
STATUS TEGNING: Til byggesøknad			
MÅLESTOKK: 1:100	DATO: 03.02.2018	PROSJEKT NR: BT2018-01	
	TEGNET PS	TEGNING 5	
	EGENKONTROLL PS	REVISJON:	
TEGNFORMAT: A3	UAVHENGIG Checker		