


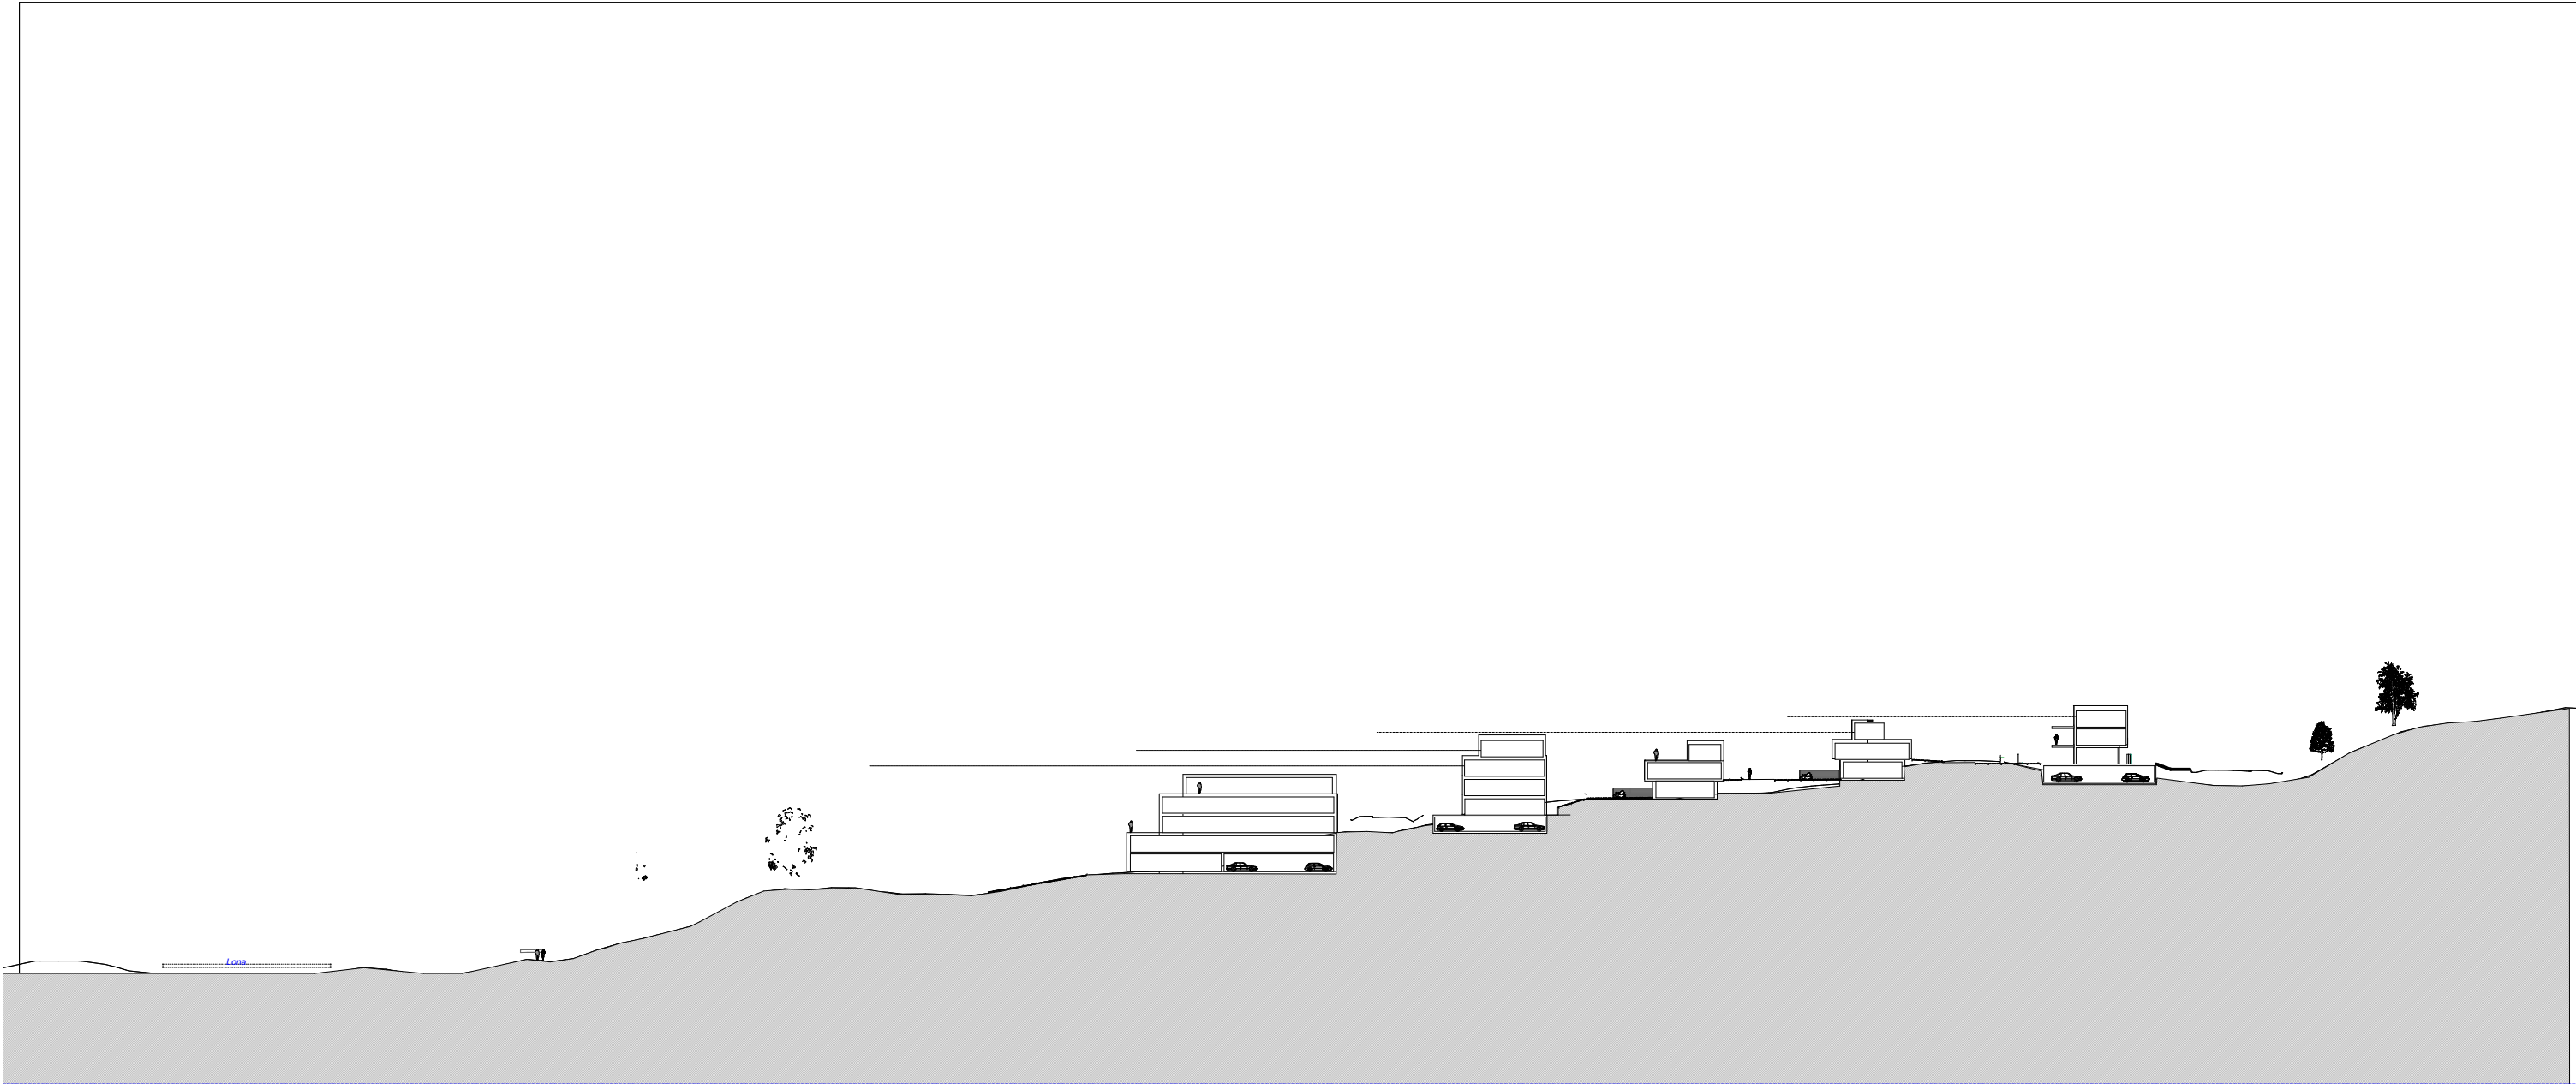

				Prosjekt type: skisseprosjekt	Gnr./Bnr. og Kommune: 38/270 Bergen	Tiltakshaver: RYGIR AS	Prosjekterende: opus Arkitektur AS	Tegn.dato: 02.10.18	Tegn.av:	Kontr:	Ansv.Ark:	Rev.dato: ####
				Adresse: Loena			Strandgaten 59 5004 Bergen 95 21 41 50 post@opus.no www.opus.no	Prosjektnummer og -navn: 14031 Lonena	Fase: skisseprosjekt foreløpig	Tegningsnummer og -navn: 29 Snitt boliger aust	Målestokk A3: Rev.: 1:1000	
Rev.:	Beskrivelse	Dato	Sign									