

Målestokk 1:200

Fasade Øst

G.nr.195/
b.nr71

Tegnet at Stian Raunehaug


Enebolig Leknesvegen 35
Søknadstegninger

REVISJONER

	MM/DD/YY	Merknader
1	01/05/18	Nabovarsel
2	06/06/18	Rammesøknad
3	24/07/18	Rammesøknad
4	31/10/18	Rammesøknad
5	--/--/--	

A 05

A

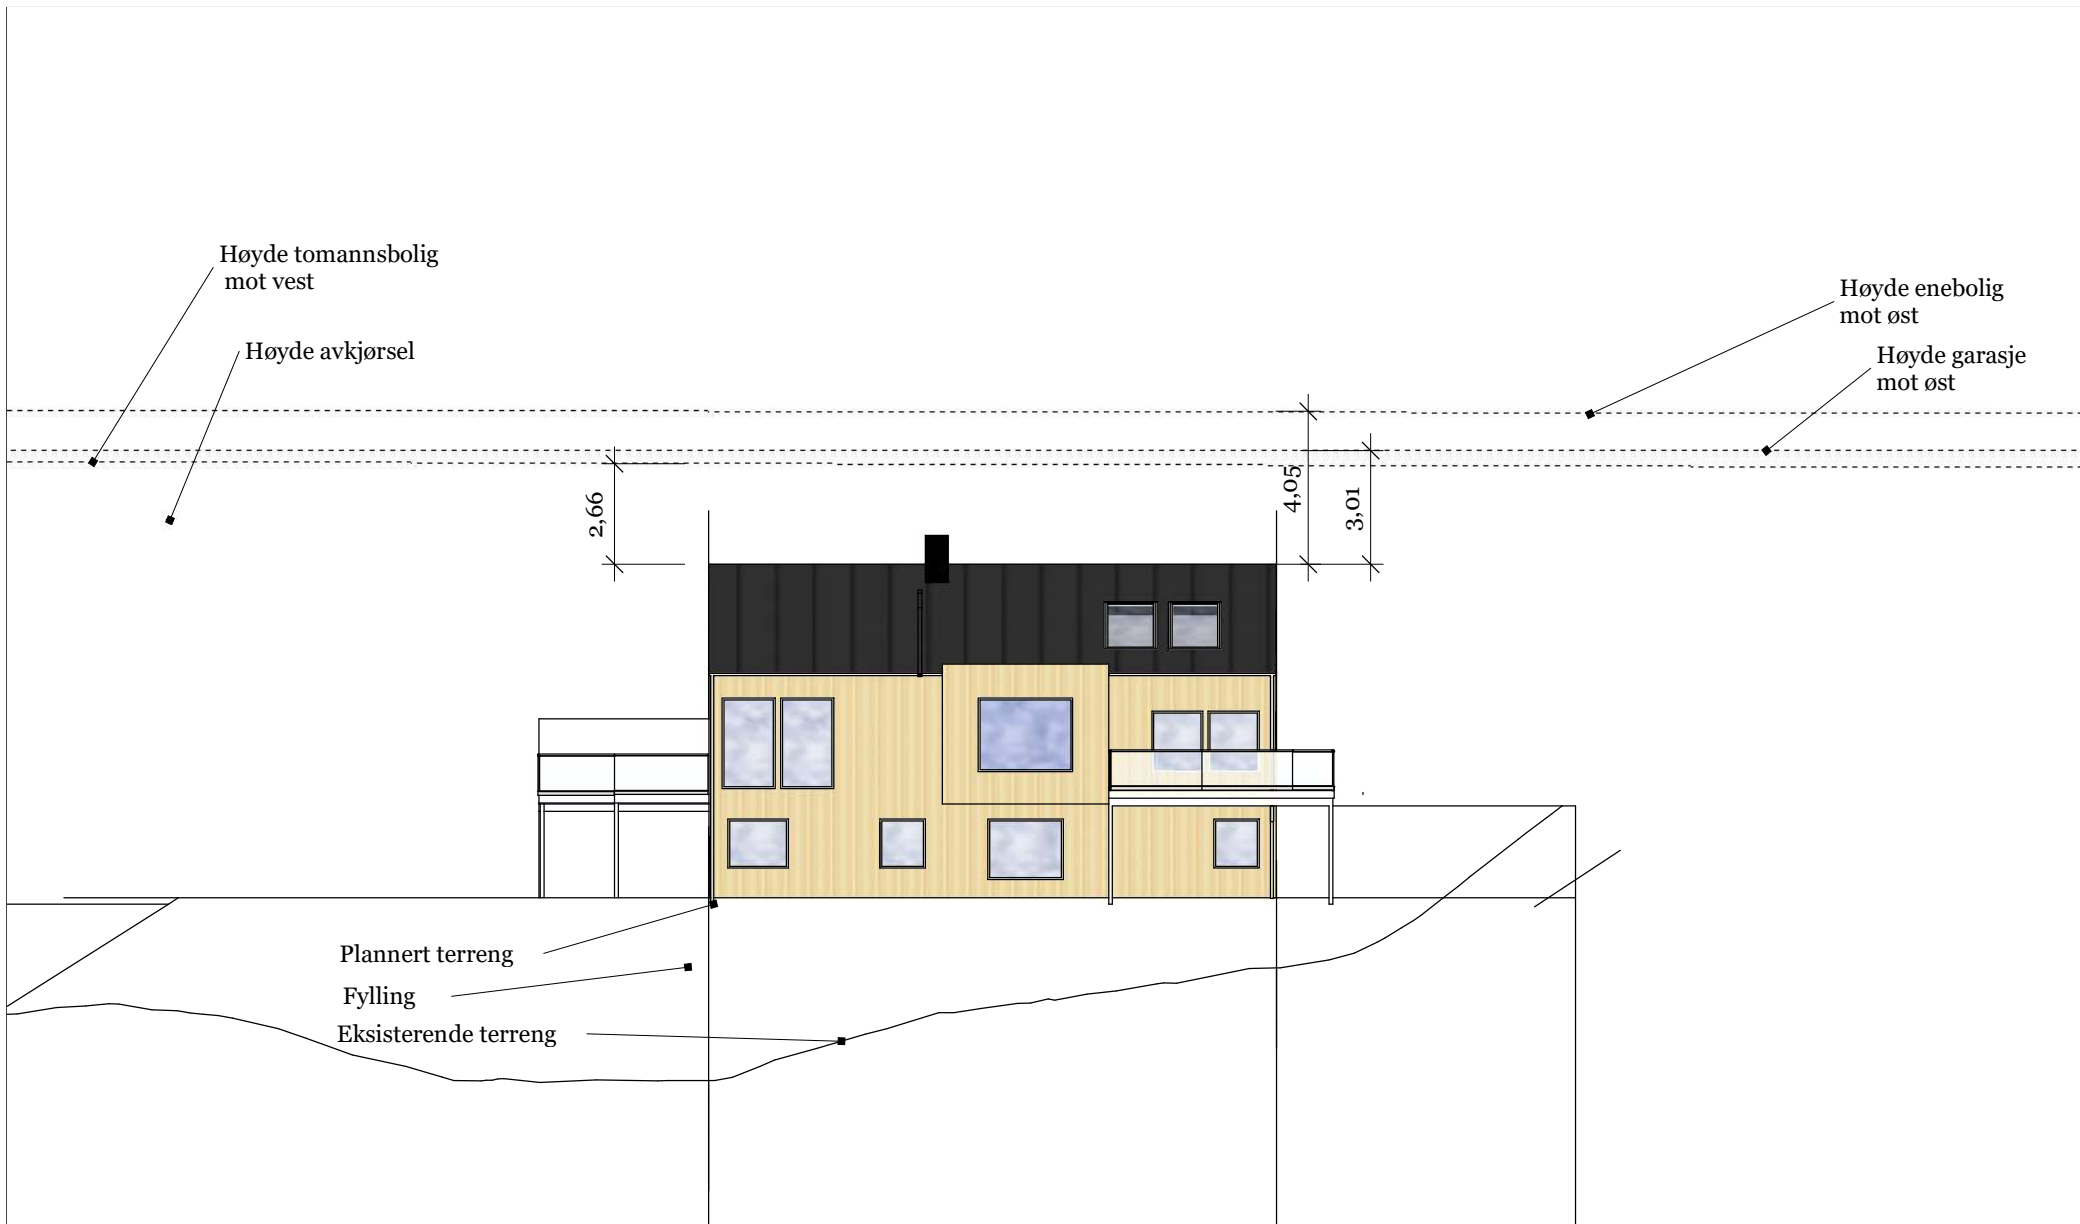

Målestokk 1:200


<p>Fasade Sør</p>	<p>G.nr.195/ b.nr71</p>	<p>Tegnet at Stian Raunehaug</p>	<p>REVISJONER</p>	
			<p>1</p>	<p>MM/DD/YY</p>
			<p>01/05/18</p>	<p>Nabovarsel</p>
			<p>06/06/18</p>	<p>Rammesøknad</p>
			<p>24/07/18</p>	<p>Rammesøknad</p>
			<p>31/10/18</p>	<p>Rammesøknad</p>
			<p>--/--/--</p>	
	<p>Enebolig Leknesvegen 35</p>			
	<p>Søknadstegninger</p>			

A 06

Høyde enebolig
mot øst

Høyde garasje
mot øst

Høyde tomannsbolig
mot vest

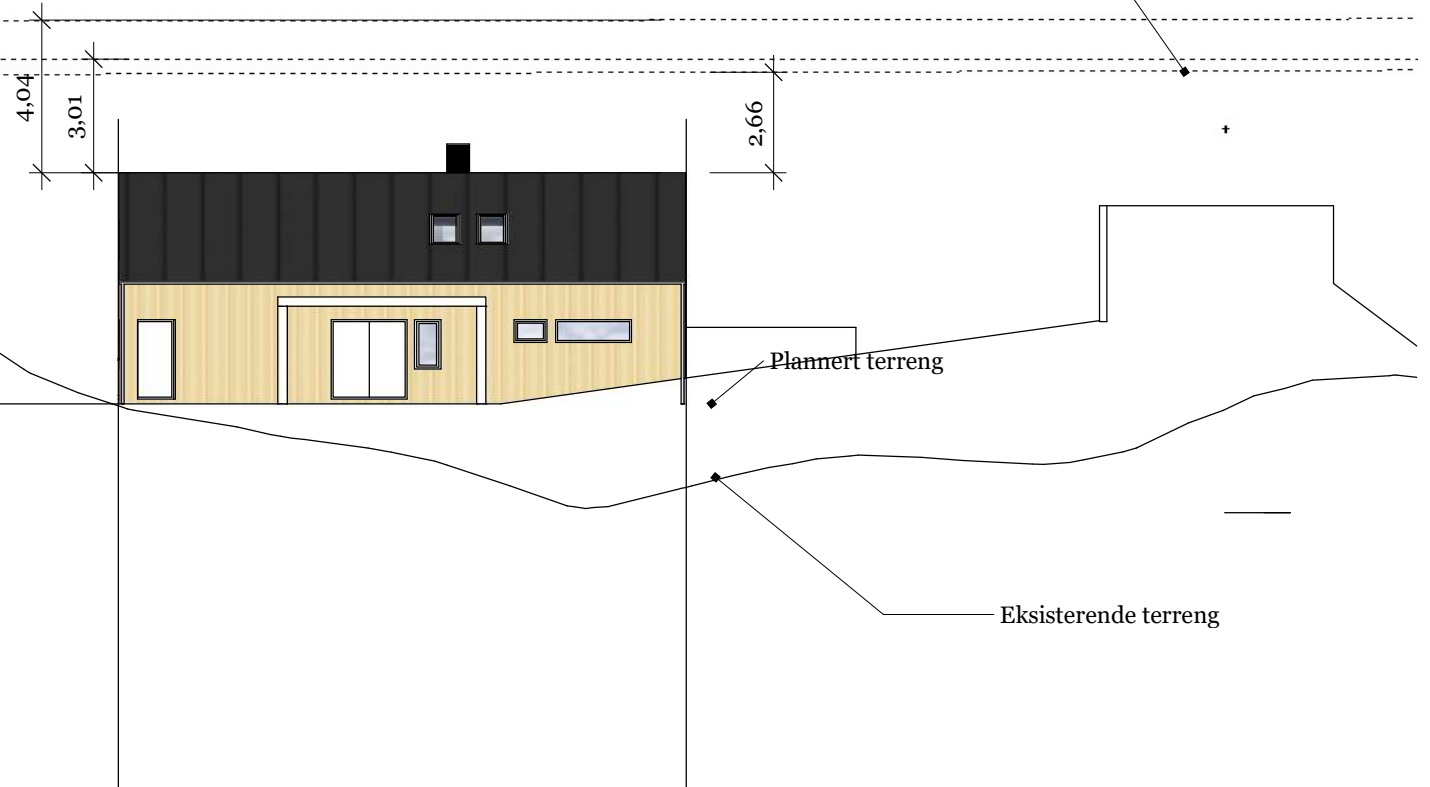

Målestokk 1:200

Fasade Nord

G.nr.195/
b.nr71

Tegnet at Stian Raunehaug


Enebolig Leknesvegen 35
Søknadstegninger

REVISJONER

	MM/DD/YY	Merknader
1	01/05/18	Nabovarsel
2	06/06/18	Rammesøknad
3	24/07/18	Rammesøknad
4	31/10/18	Rammesøknad
5	--/--/--	

A 07

A

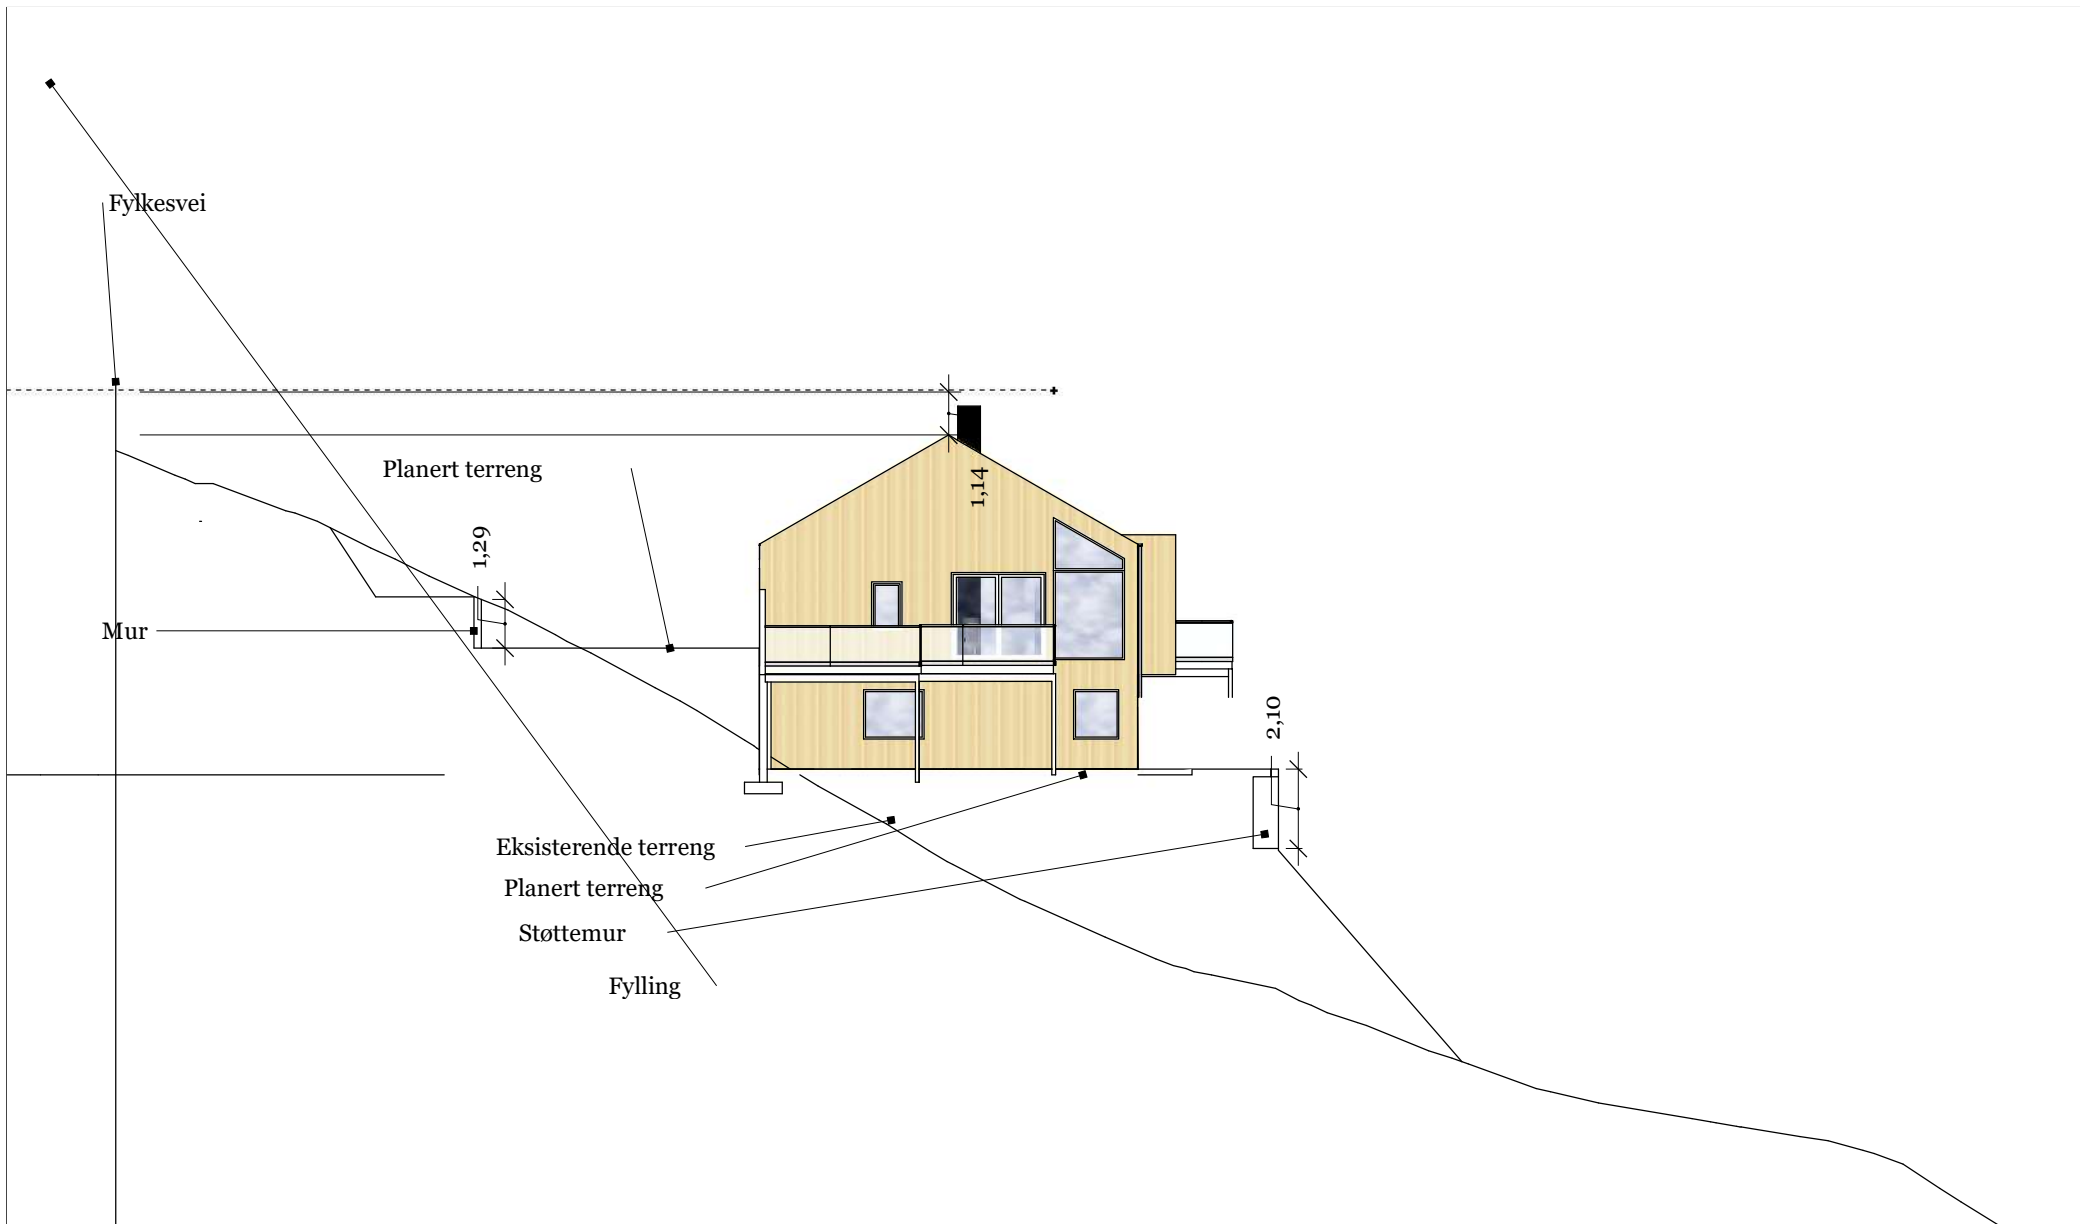

Målestokk 1:200

Fasade Vest	G.nr.195/ b.nr71	Tegnet at Stian Raunehaug Enebolig Leknesvegen 35 Søknadstegninger	REVISJONER	
			MM/DD/YY	Merknader
			1	01/05/18 Nabovarsel
			2	06/06/18 Rammesøknad
			3	24/07/18 Rammesøknad
			4	31/10/18 Rammesøknad
			5	--/--/--

A 08