

Plan 1

G.nr.195/  
b.nr71


Tegnet at Sian Raunehaug

Enebolig Løknesvegen 35  
Søknadstegninger

REVISJONER

MM/DD/YY	Merknader
01/05/18	Nabovarsel
06/06/18	Rammesøknad
24/07/18	Rammesøknad
31/10/18	Rammesøknad
16/11/18	Rammesøknad

Målestokk 1:100

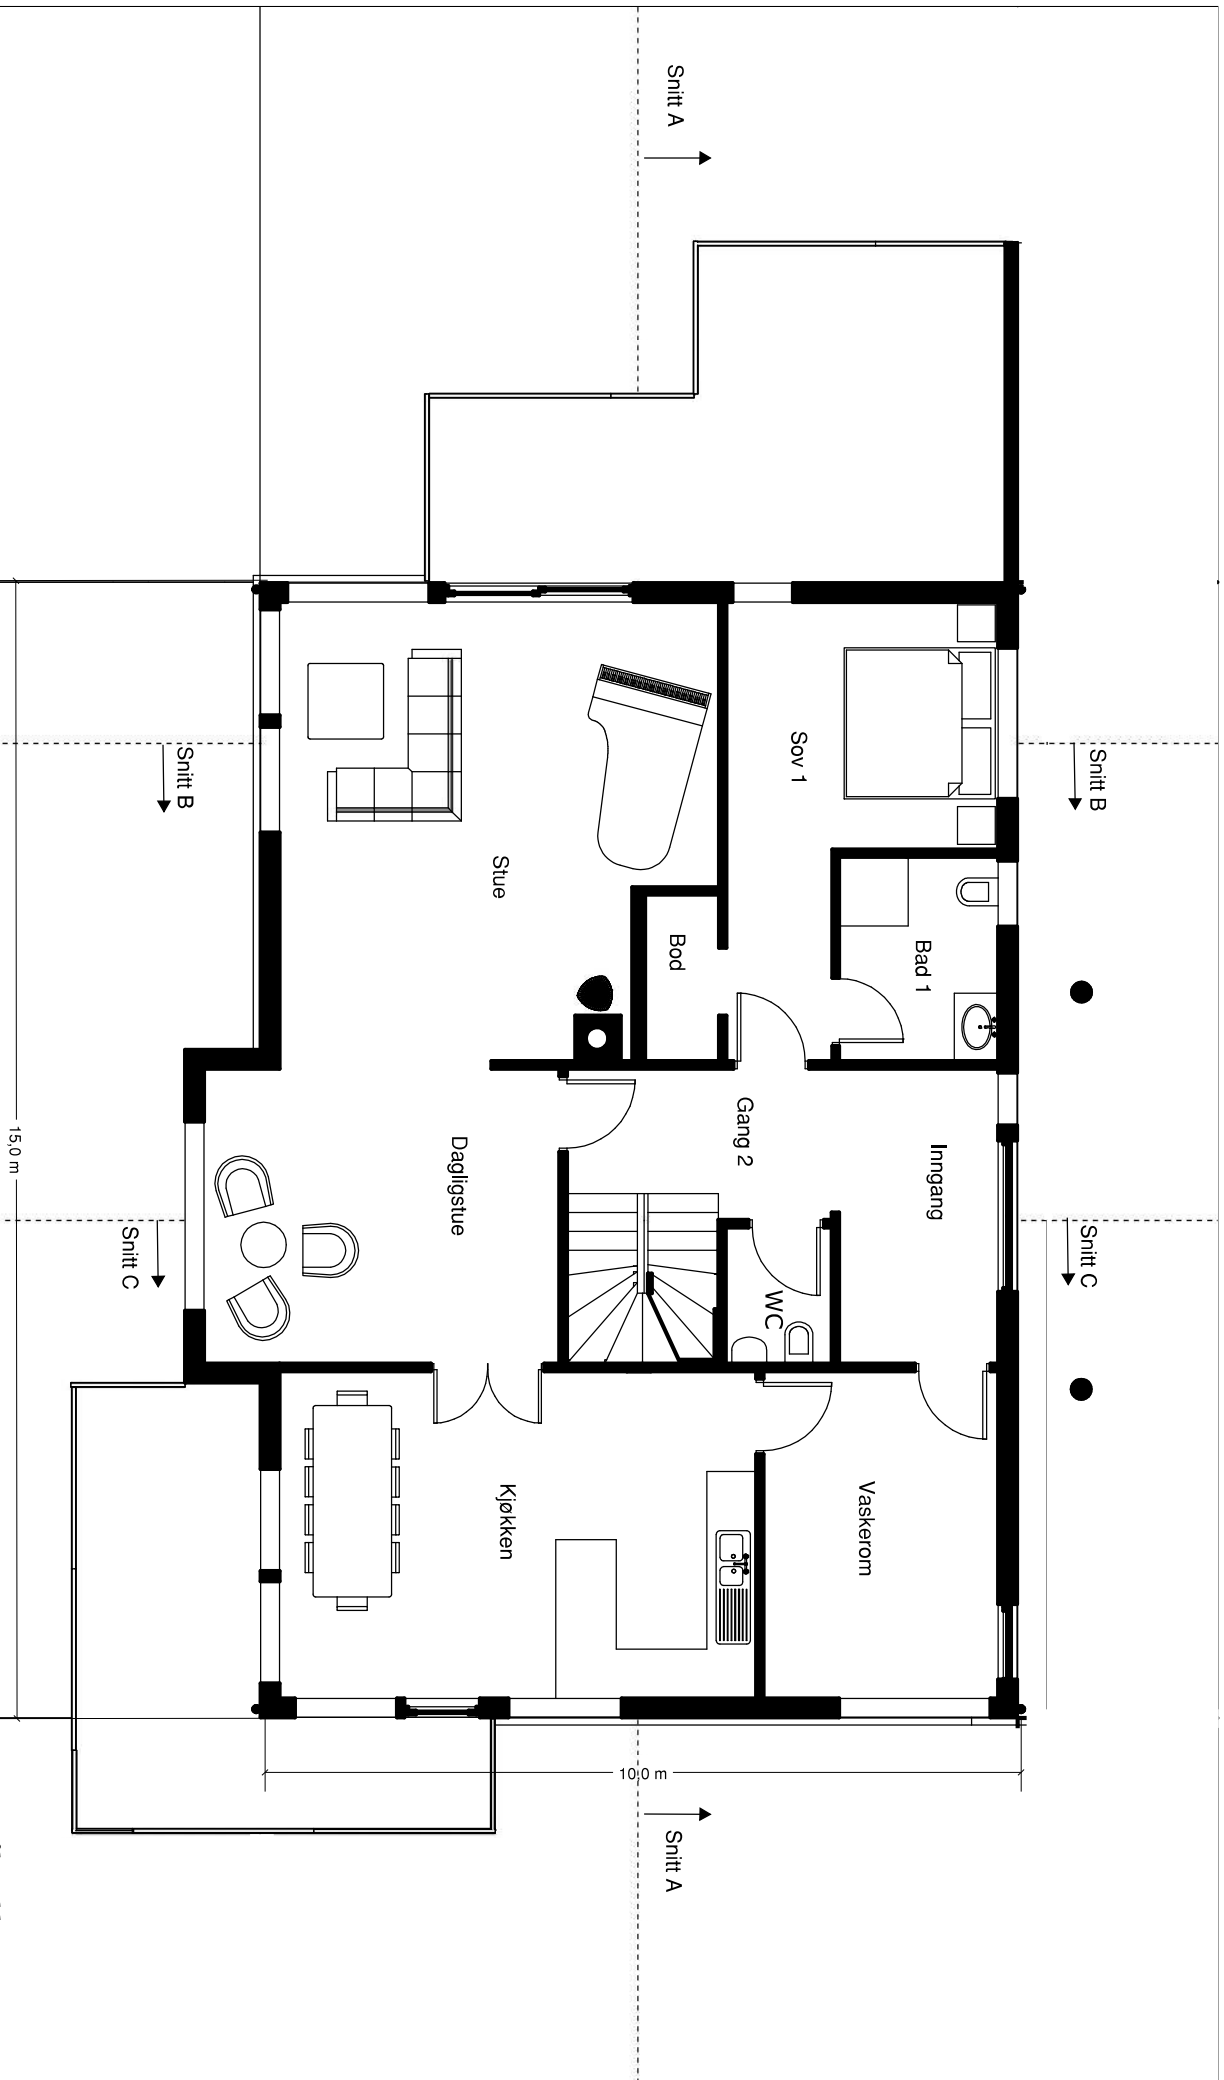

Plan 2

G.nr.195/  
b.nr71


Tegnet at Shian Raunehaug

Enebolig Løknesvegen 35  
Søknadstegninger

REVISJONER

	MM/DD/YY	Merknader
1	01/05/18	Nabovarsel
2	06/06/18	Rammesøknad
3	24/07/18	Rammesøknad
4	31/10/18	Rammesøknad
5	16/11/18	Rammesøknad

Målestokk 1:100

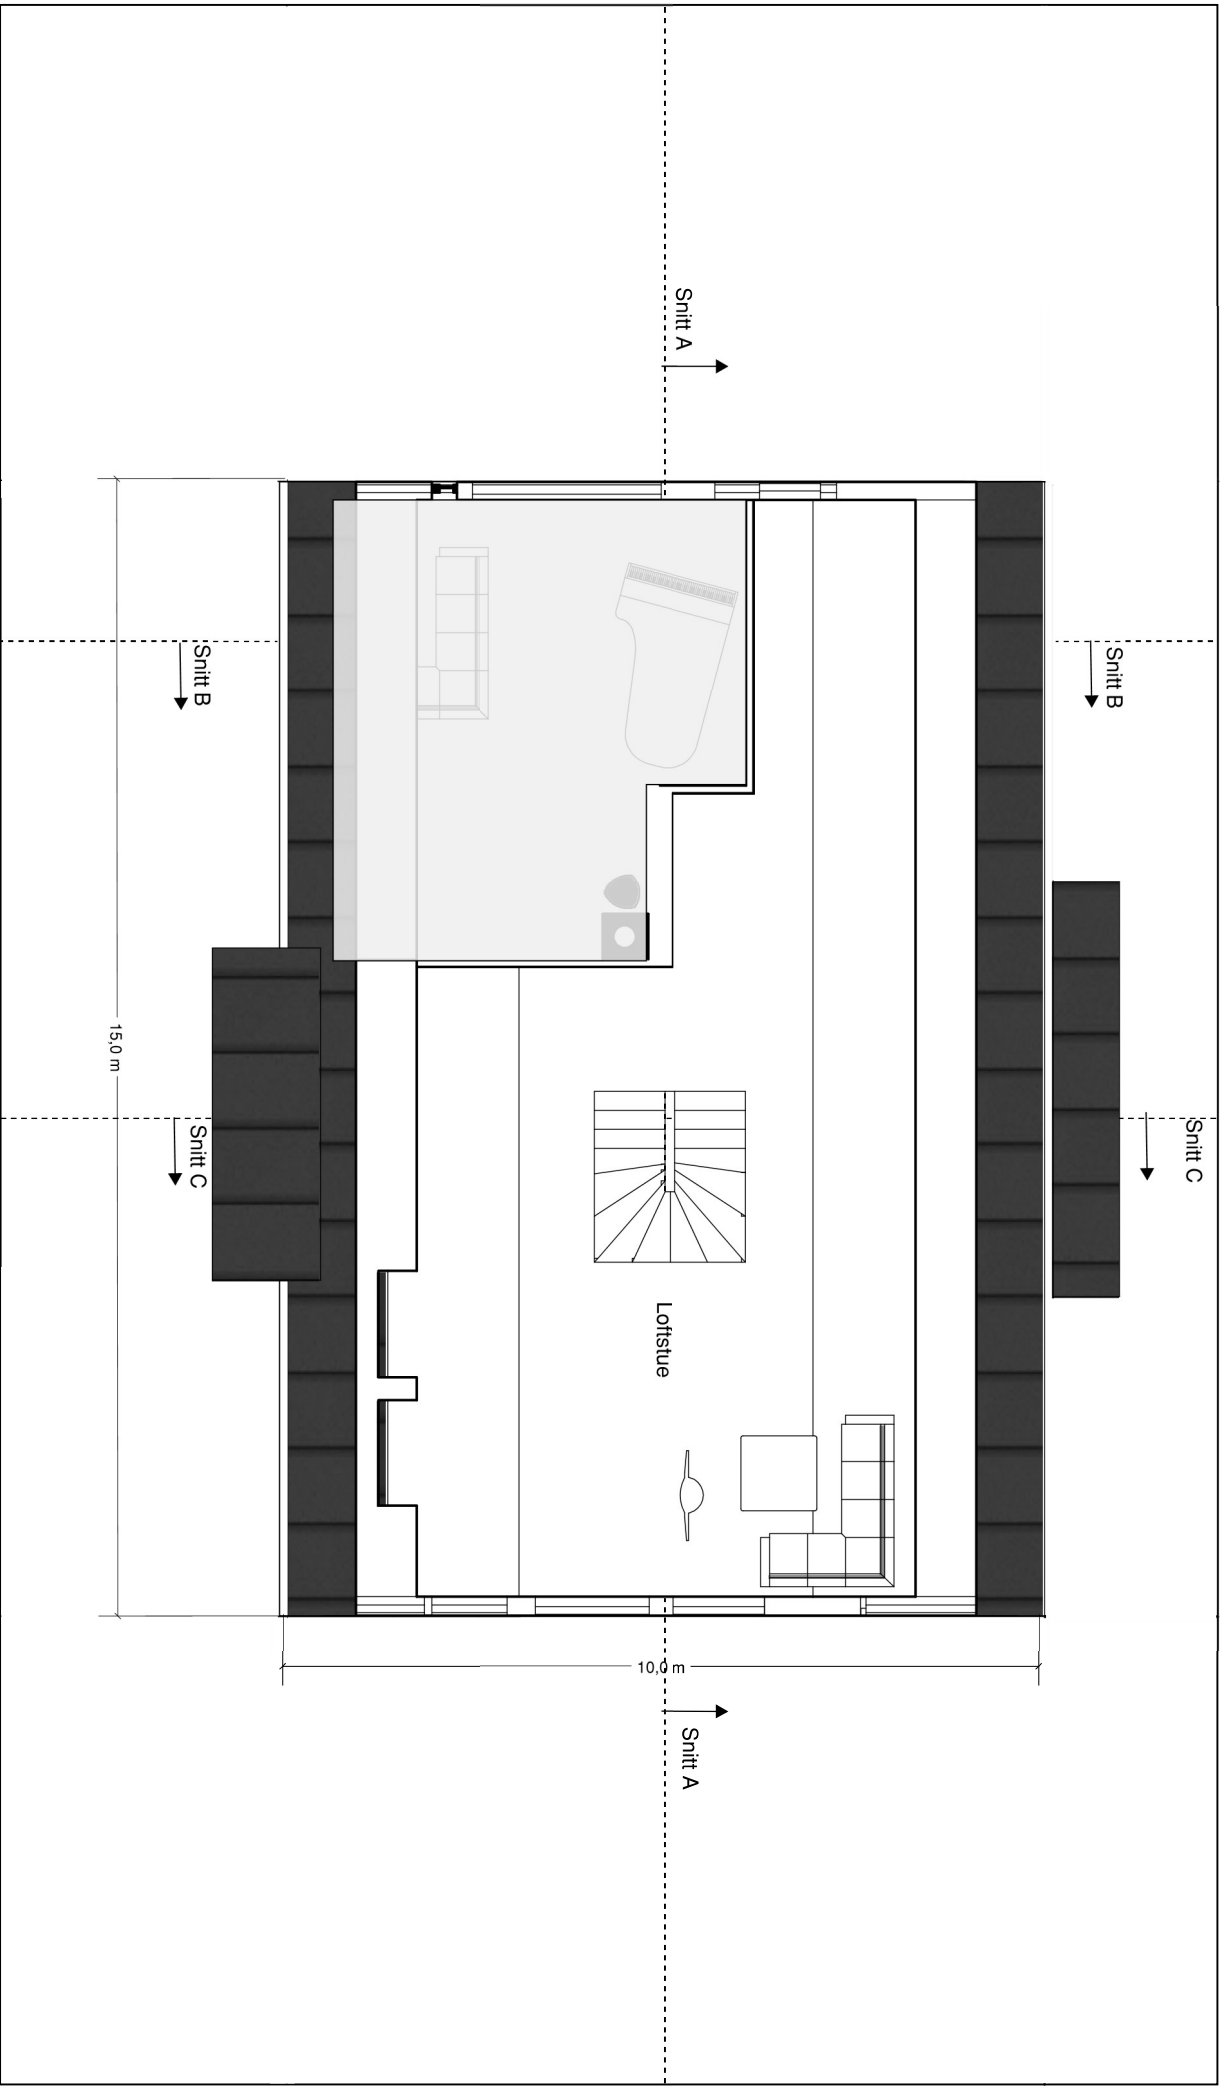

Plan 3

G.nr.195/  
b.nr71


Tegnet at Shian Raunehaug

Enebolig Løknesvegen 35  
Søknadstegninger

REVISJONER

	MM/DD/YY	Merknader
1	01/05/18	Nabovarsel
2	06/06/18	Rammesøknad
3	24/07/18	Rammesøknad
4	31/10/18	Rammesøknad
5	16/11/18	Rammesøknad

Målestokk 1:100

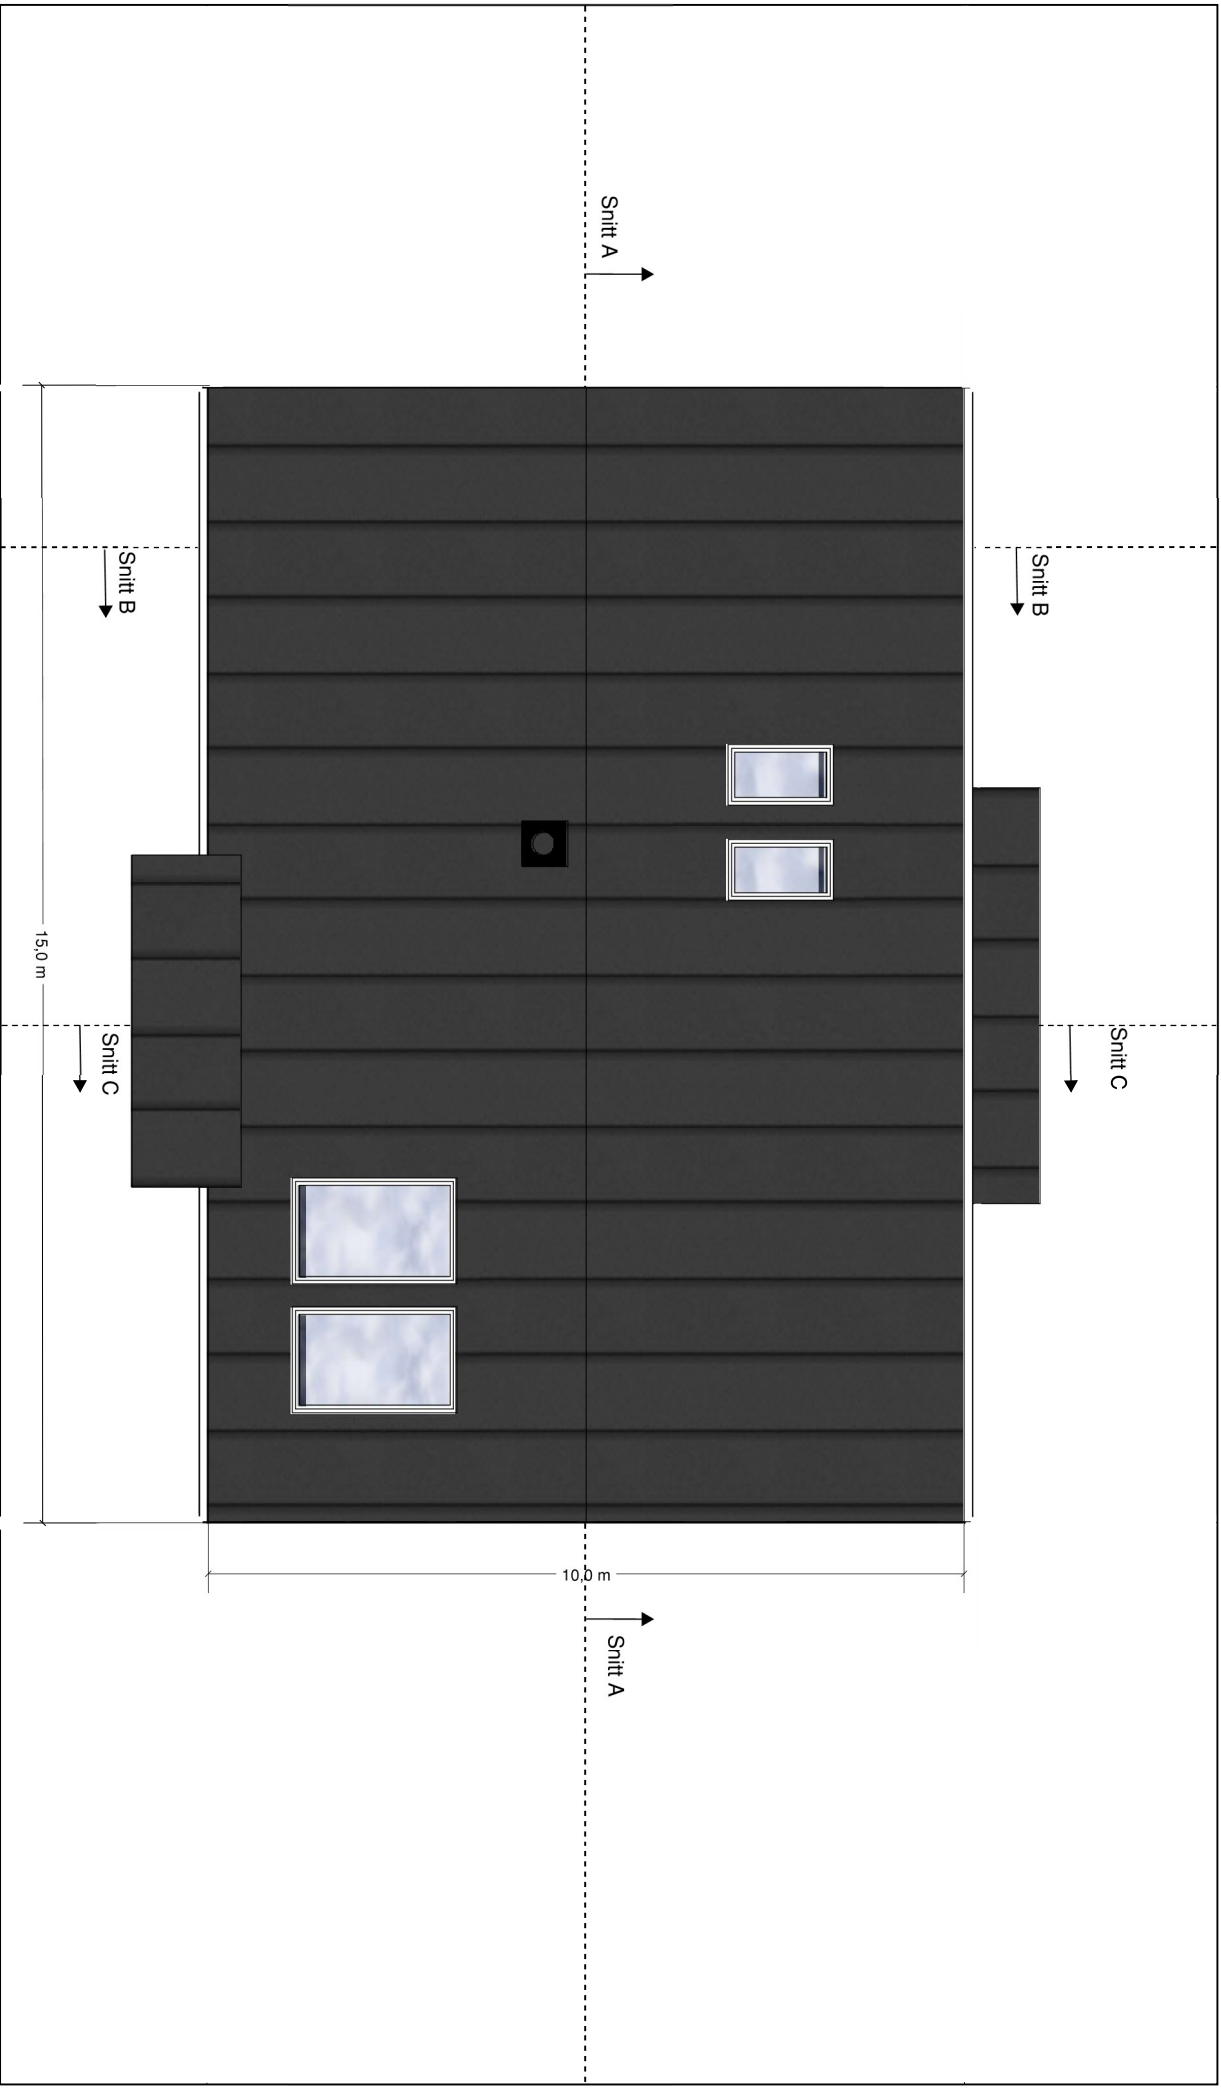

<b>Takplan</b>		<b>G.nr.195/ b.nr71</b>		<b>Tegnet at Shian Raunehaug</b>	
		<b>Enebolig Løknesvegen 35</b>		<b>Søknadstegninger</b>	
		<b>REVISJONER</b>			
	MM/DD/YY	Merknader			
1	01/05/18	Nåbovarsel			
2	06/06/18	Rammesøknad			
3	24/07/18	Rammesøknad			
4	31/10/18	Rammesøknad			
5	16/11/18	Rammesøknad			

Målestokk 1:100