

Målestokk 1:200

# Fasade Øst

G.nr.195/  
b.nr71

Tegnet at Shian Raunehaug

Enebolig Løknesvegen 35  
Søknadstegninger

## REVISJONER

	MM/DD/YY	Merknader
1	01/05/18	Nabovarsel
2	06/06/18	Rammesøknad
3	24/07/18	Rammesøknad
4	31/10/18	Rammesøknad
5	16/11/18	Rammesøknad



Fasade Sør

G.nr.195/  
b.nr71


Tegnet at Shian Raunehaug

Enebolig Løknesvegen 35  
Søknadstegninger

REVISJONER


	MM/DD/YY	Nabovarsel	Merknader
1	01/05/18		
2	06/06/18	Rammesøknad	
3	24/07/18	Rammesøknad	
4	31/10/18	Rammesøknad	
5	16/11/18	Rammesøknad	

Målestokk 1:200

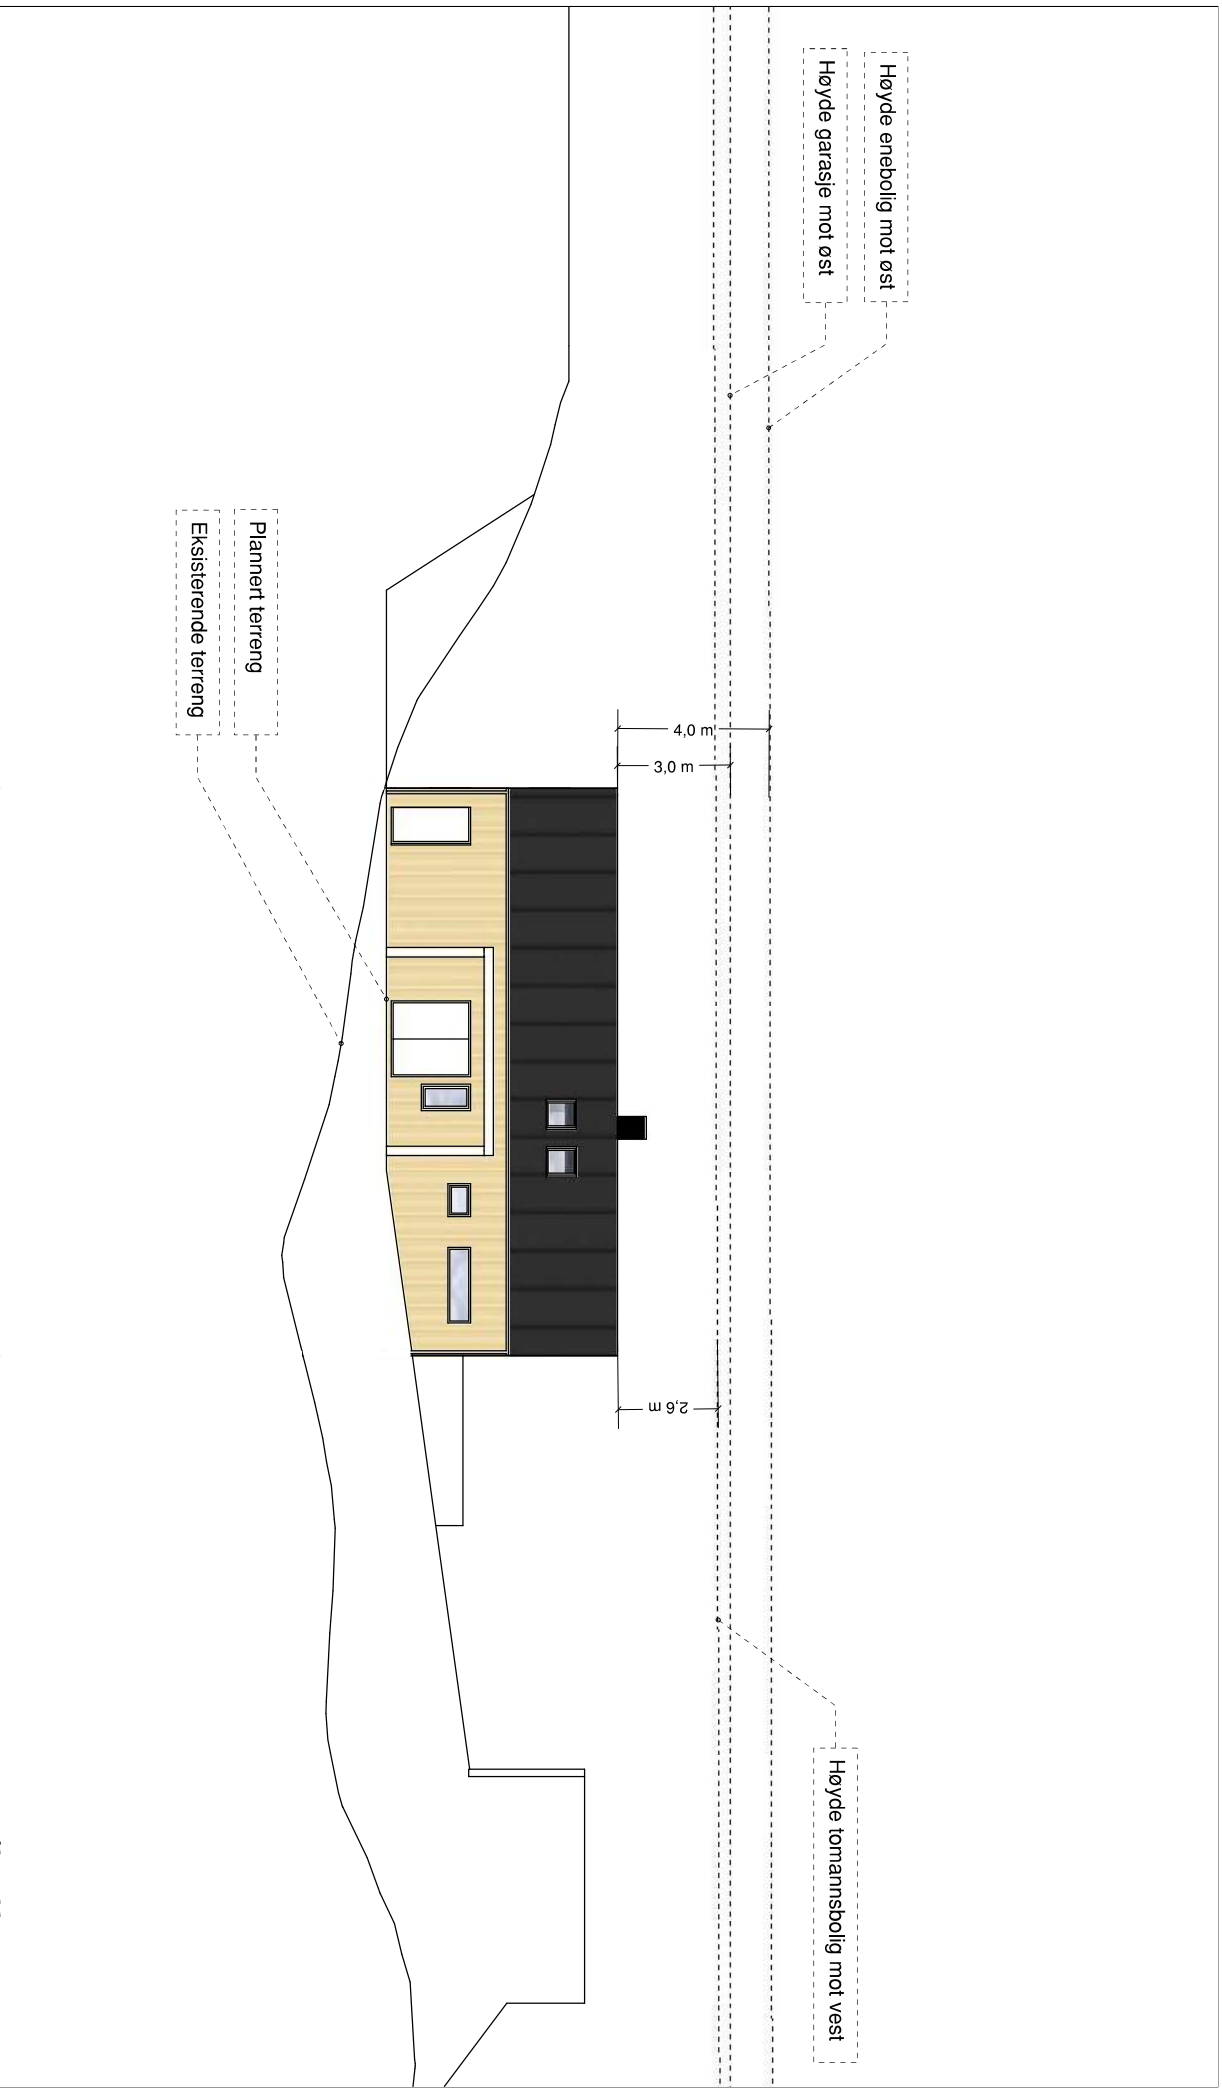

<p style="text-align: center;"><b>Fasade Nord</b></p>		<p style="text-align: center;">G.nr.195/ b.nr71</p>		<p style="text-align: center;">Tegnet at Shian Raunehaug</p>	
		<p style="text-align: center;">Enebolig Løknesvegen 35 Søknadstegninger</p>		<p style="text-align: center;">REVISJONER</p>	
		MM/DD/YY		Merknader	
1		01/05/18	Nåbovarsel		
2		06/06/18	Rammesøknad		
3		24/07/18	Rammesøknad		
4		31/10/18	Rammesøknad		
5		16/11/18	Rammesøknad		

Målestokk 1:200

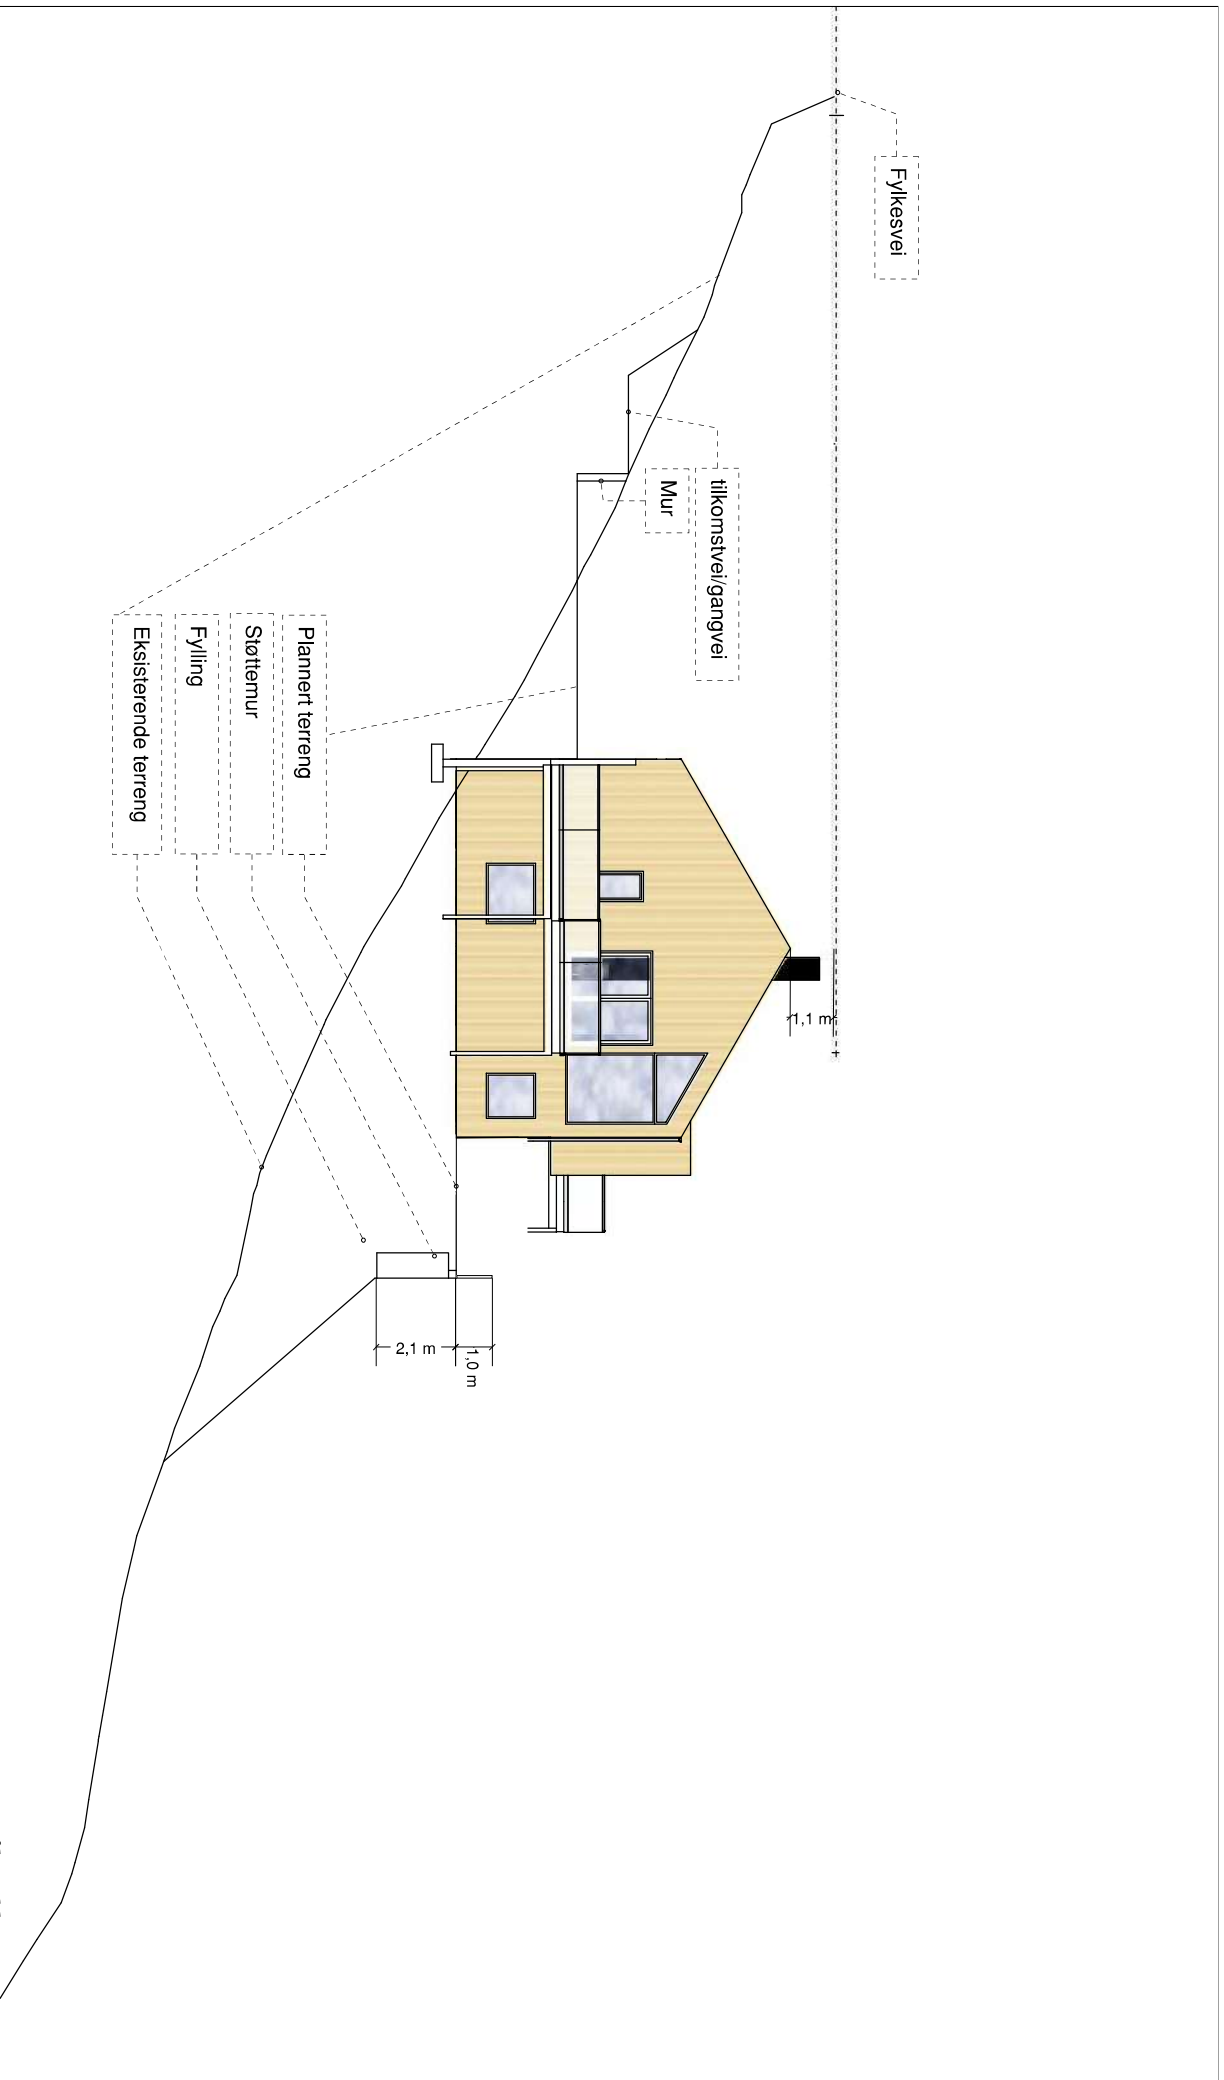

Fasade Vest

G.nr.195/  
b.nr71

Tegnet at Shian Raunehaug

Enebolig Løknesvegen 35  
Søknadstegninger

REVISJONER

	MM/DD/YY	Merknader
1	01/05/18	Nabovarsel
2	06/06/18	Rammesøknad
3	24/07/18	Rammesøknad
4	31/10/18	Rammesøknad
5	16/11/18	Rammesøknad

Målestokk 1:200