

Målestokk 1:100

Fasade Snitt A-A


G.nr.195/  
b.nr.71

Tegnet at Shian Raunehaug

Enebolig Løknesvegen 35  
Søknadstegninger

REVISJONER

	MM/DD/YY	Nåbovarsel	Merknader
1	01/05/18	Rammesøknad	
2	06/06/18	Rammesøknad	
3	24/07/18	Rammesøknad	
4	31/10/18	Rammesøknad	
5	16/11/18	Rammesøknad	

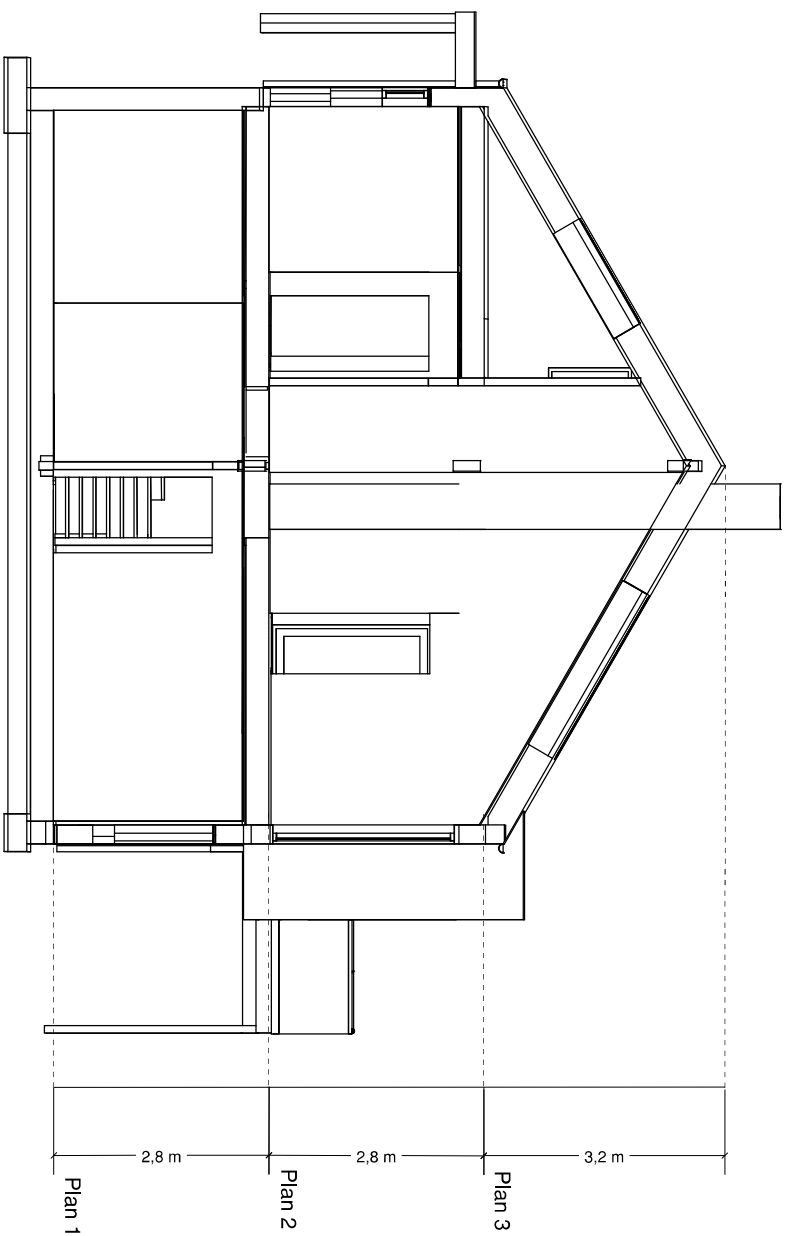

Målestokk 1:100

# Fasade Snitt B-B


G.nr.195/  
b.nr71

Tegnet at Shian Raunehaug

Enebolig Løknesvegen 35  
Søknadstegninger

## REVISJONER

	MM/DD/YY	Merknader
1	01/05/18	Nåbovarsel
2	06/06/18	Rammesøknad
3	24/07/18	Rammesøknad
4	31/10/18	Rammesøknad
5	16/11/18	Rammesøknad

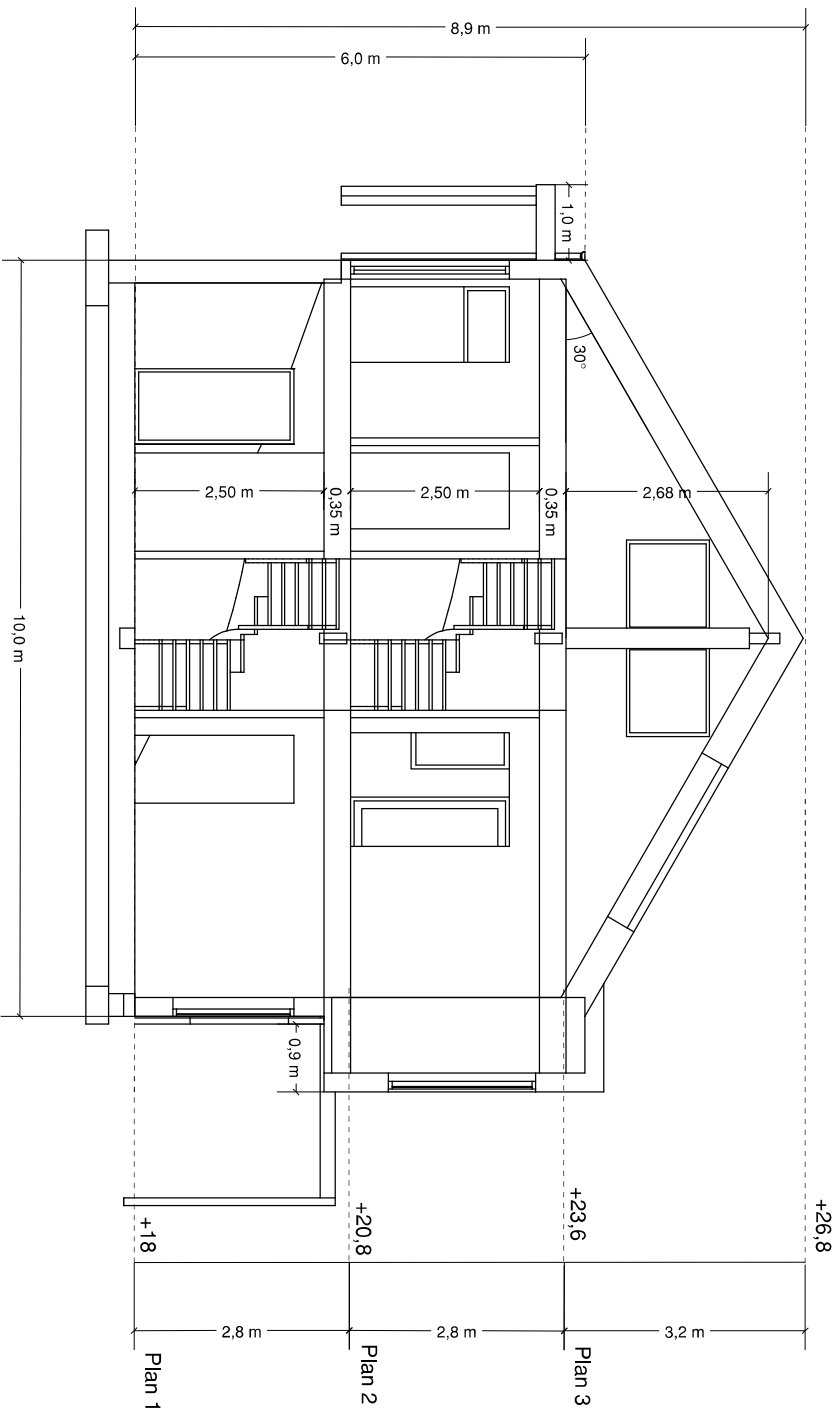

Målestokk 1:100

REVISJONER

MM/DD/YY	Merknader
1 01/05/18	Nabovarsel
2 06/06/18	Rammesøknad
3 24/07/18	Rammesøknad
4 31/10/18	Rammesøknad
5 16/11/18	Rammesøknad

G.nr.195/  
b.nr.71

Tegnet at Sian Raunehaug

Enebolig Løknesvegen 35  
Søknadstegninger