


SNITT 1-1 - GARASJE
1 : 100

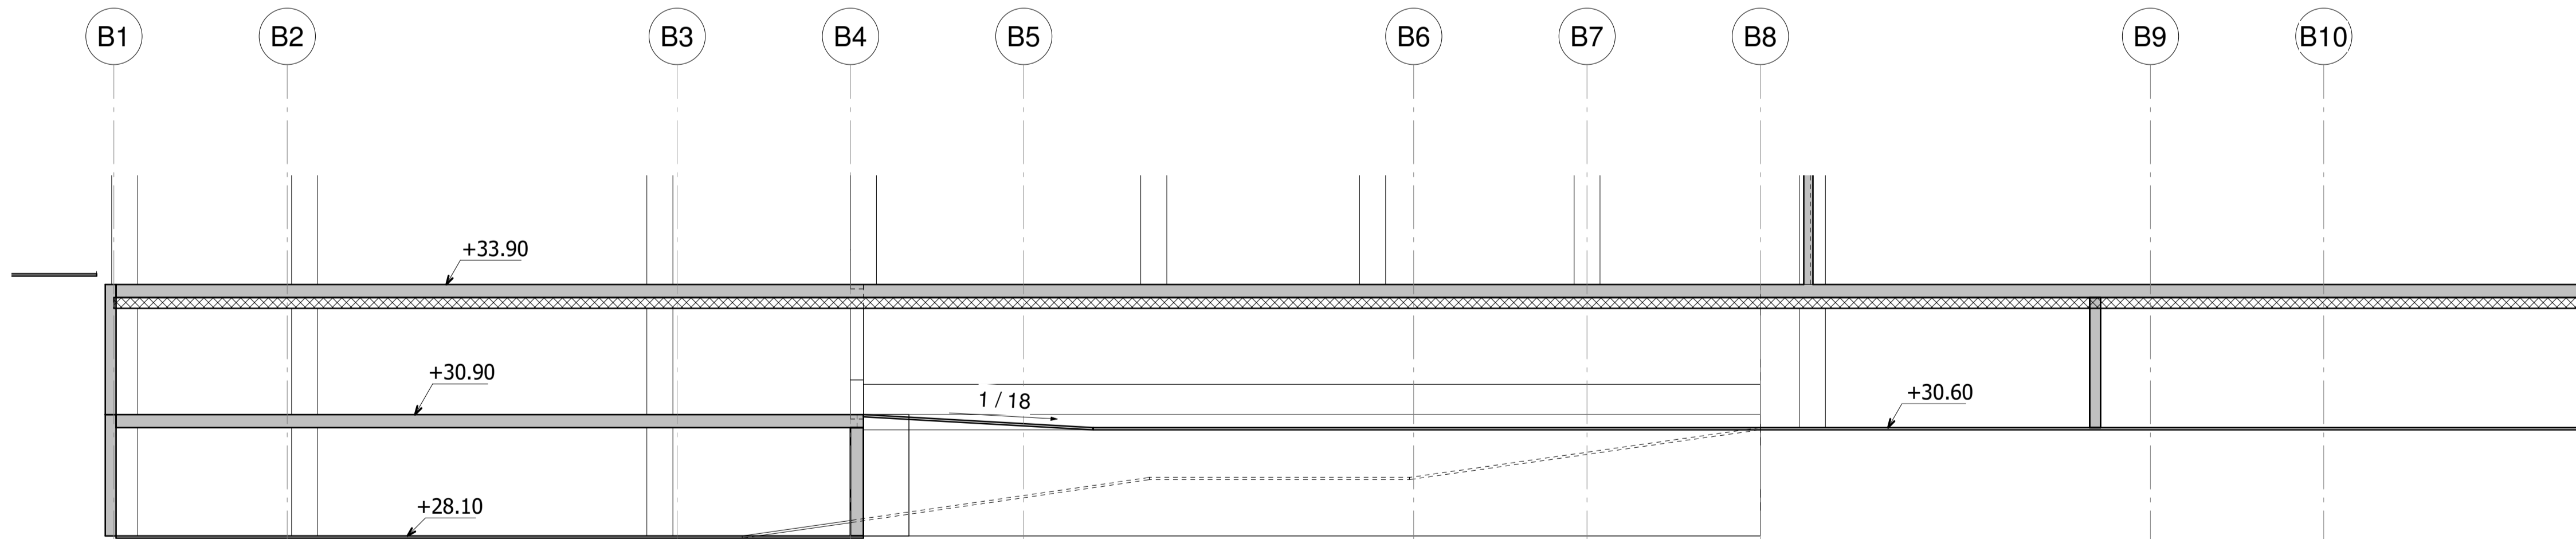

SNITT 2-2 - GARASJE
1 : 100

HENVISNINGER

TEGN. NR.	TEGNING TITTEL
B101	PLAN U2
B102	PLAN U1
B103	PLAN 1

▶ DOKUMENTASJONSTEGNING

▶ ARBEIDSTEGNING

▶ TILBUDSTEGNING

▶ **FORELØPIG TEGNING**

1	FORELØPIG TEGNING	2018-11-05	IDP
REV.	REVISJON GJELDER	DATE	SIGN.
- CONSTO		2018-11-05	
RNH Helsehus		SIGN: IDP	KONTR. JBH
SNITT PARKERING		MÅL: 1:100 (A1)	
		PROSJEKT NR. 18010	
H2 Byggeteknikk as Besøksadresse: Conrad Mohrs vei 23a (Glasshuset på Minde) Postadresse: Postboks 6134 Bedriftsenteret, 5092 Bergen		TEGN. NR. B201	1