


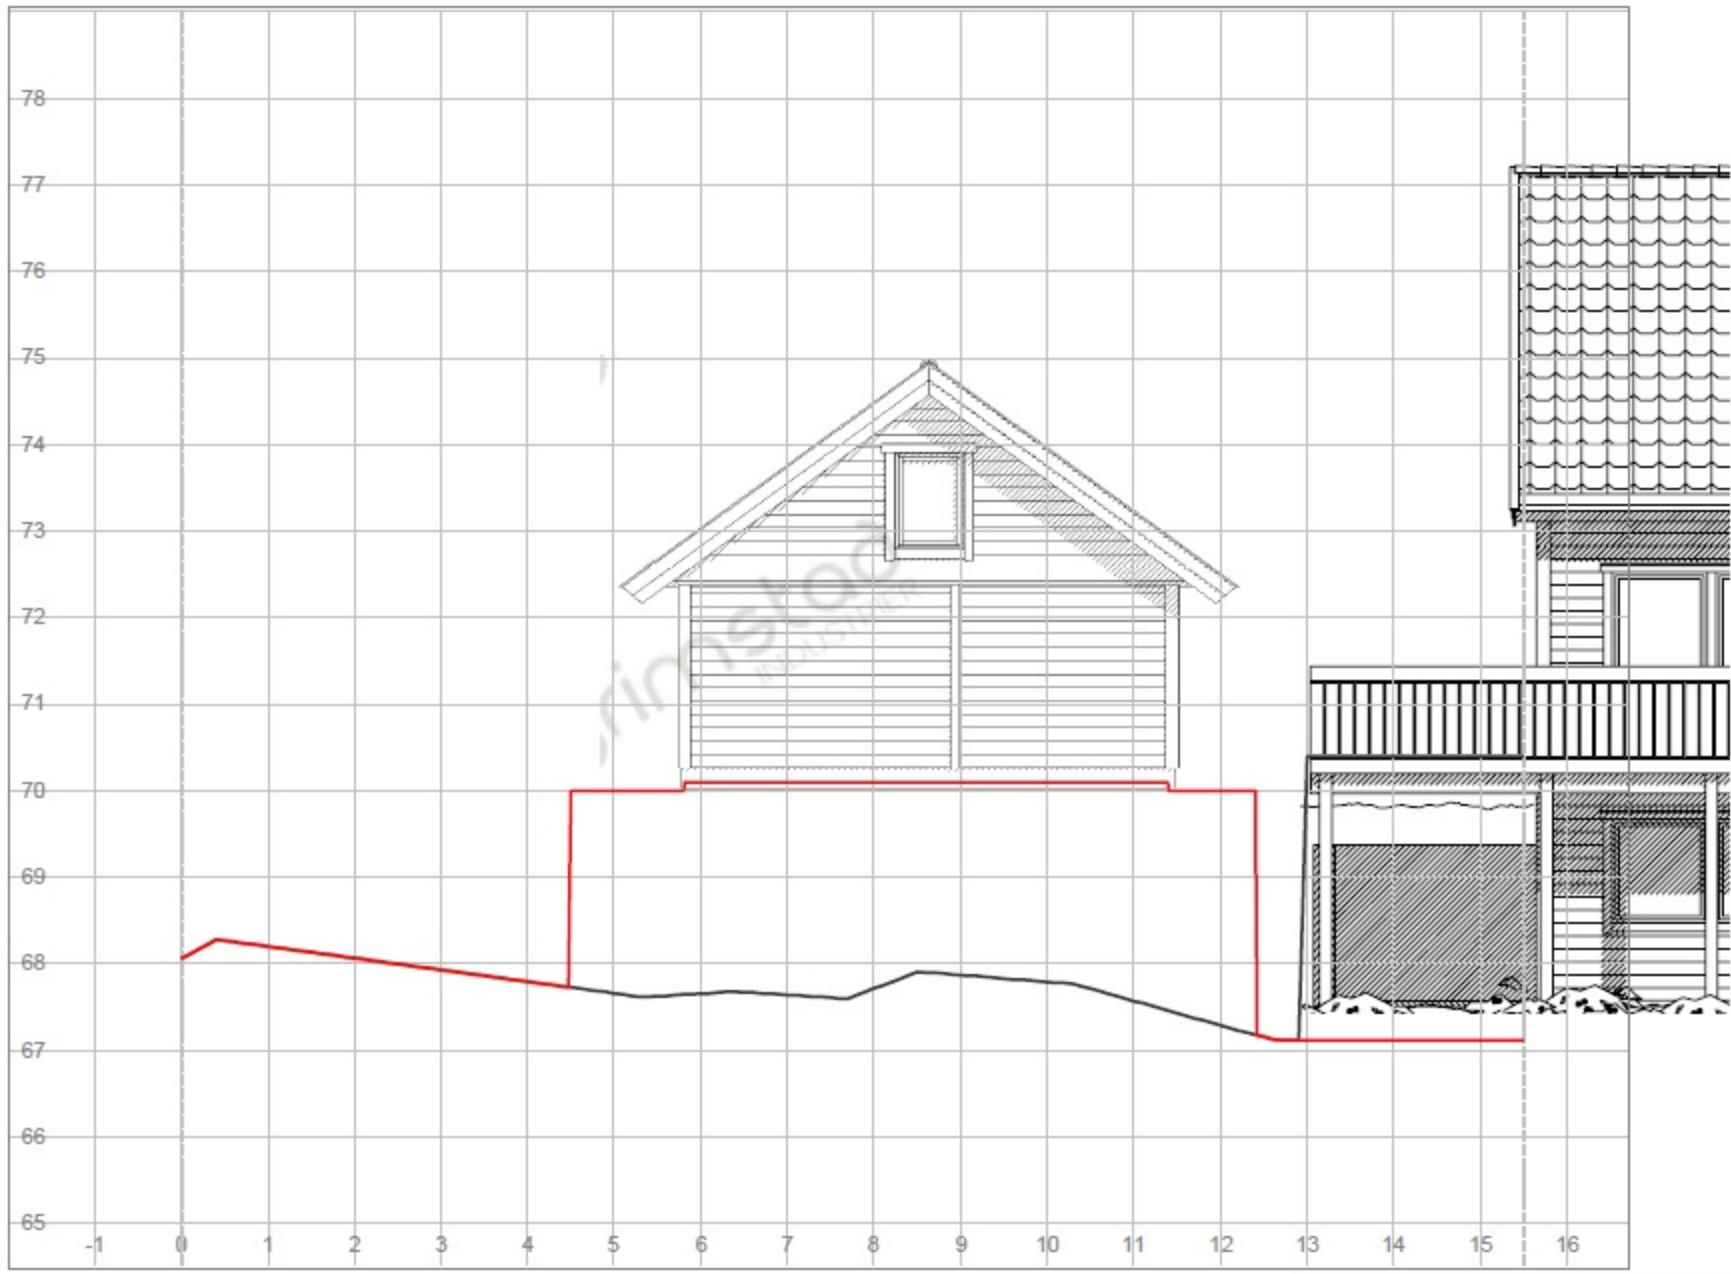

Profil mur aust 185/290  <b>Medaas Oppmåling</b> Litlevika 47, 5014 Isdalste Tlf: 48287186, E-Post: kjameda@online.no	Tegnet av <b>km</b>	Saksbehandler
	Sidemannskontr.	Prosjektansvarlig
	Dato 15.08.2014	Målestokk 1: 100 1: 100
	Prosj.nr.	Rev.
	Tegn.nr. 1	




Profil 2  
185/290 - Garasje

Medaas Oppmåling

Littlevika 47, 5914 Isdalste  
Tlf: 48287188, E-Post: kjameda@online.no

Tegnet av <b>km</b>	Saksbehandler
Sidemannskontr.	Prosjektansvarlig
Dato 15.08.2014	Målestokk 1: 100
Prosj.nr.	1: 100
Tegn.nr. 1	Rev.

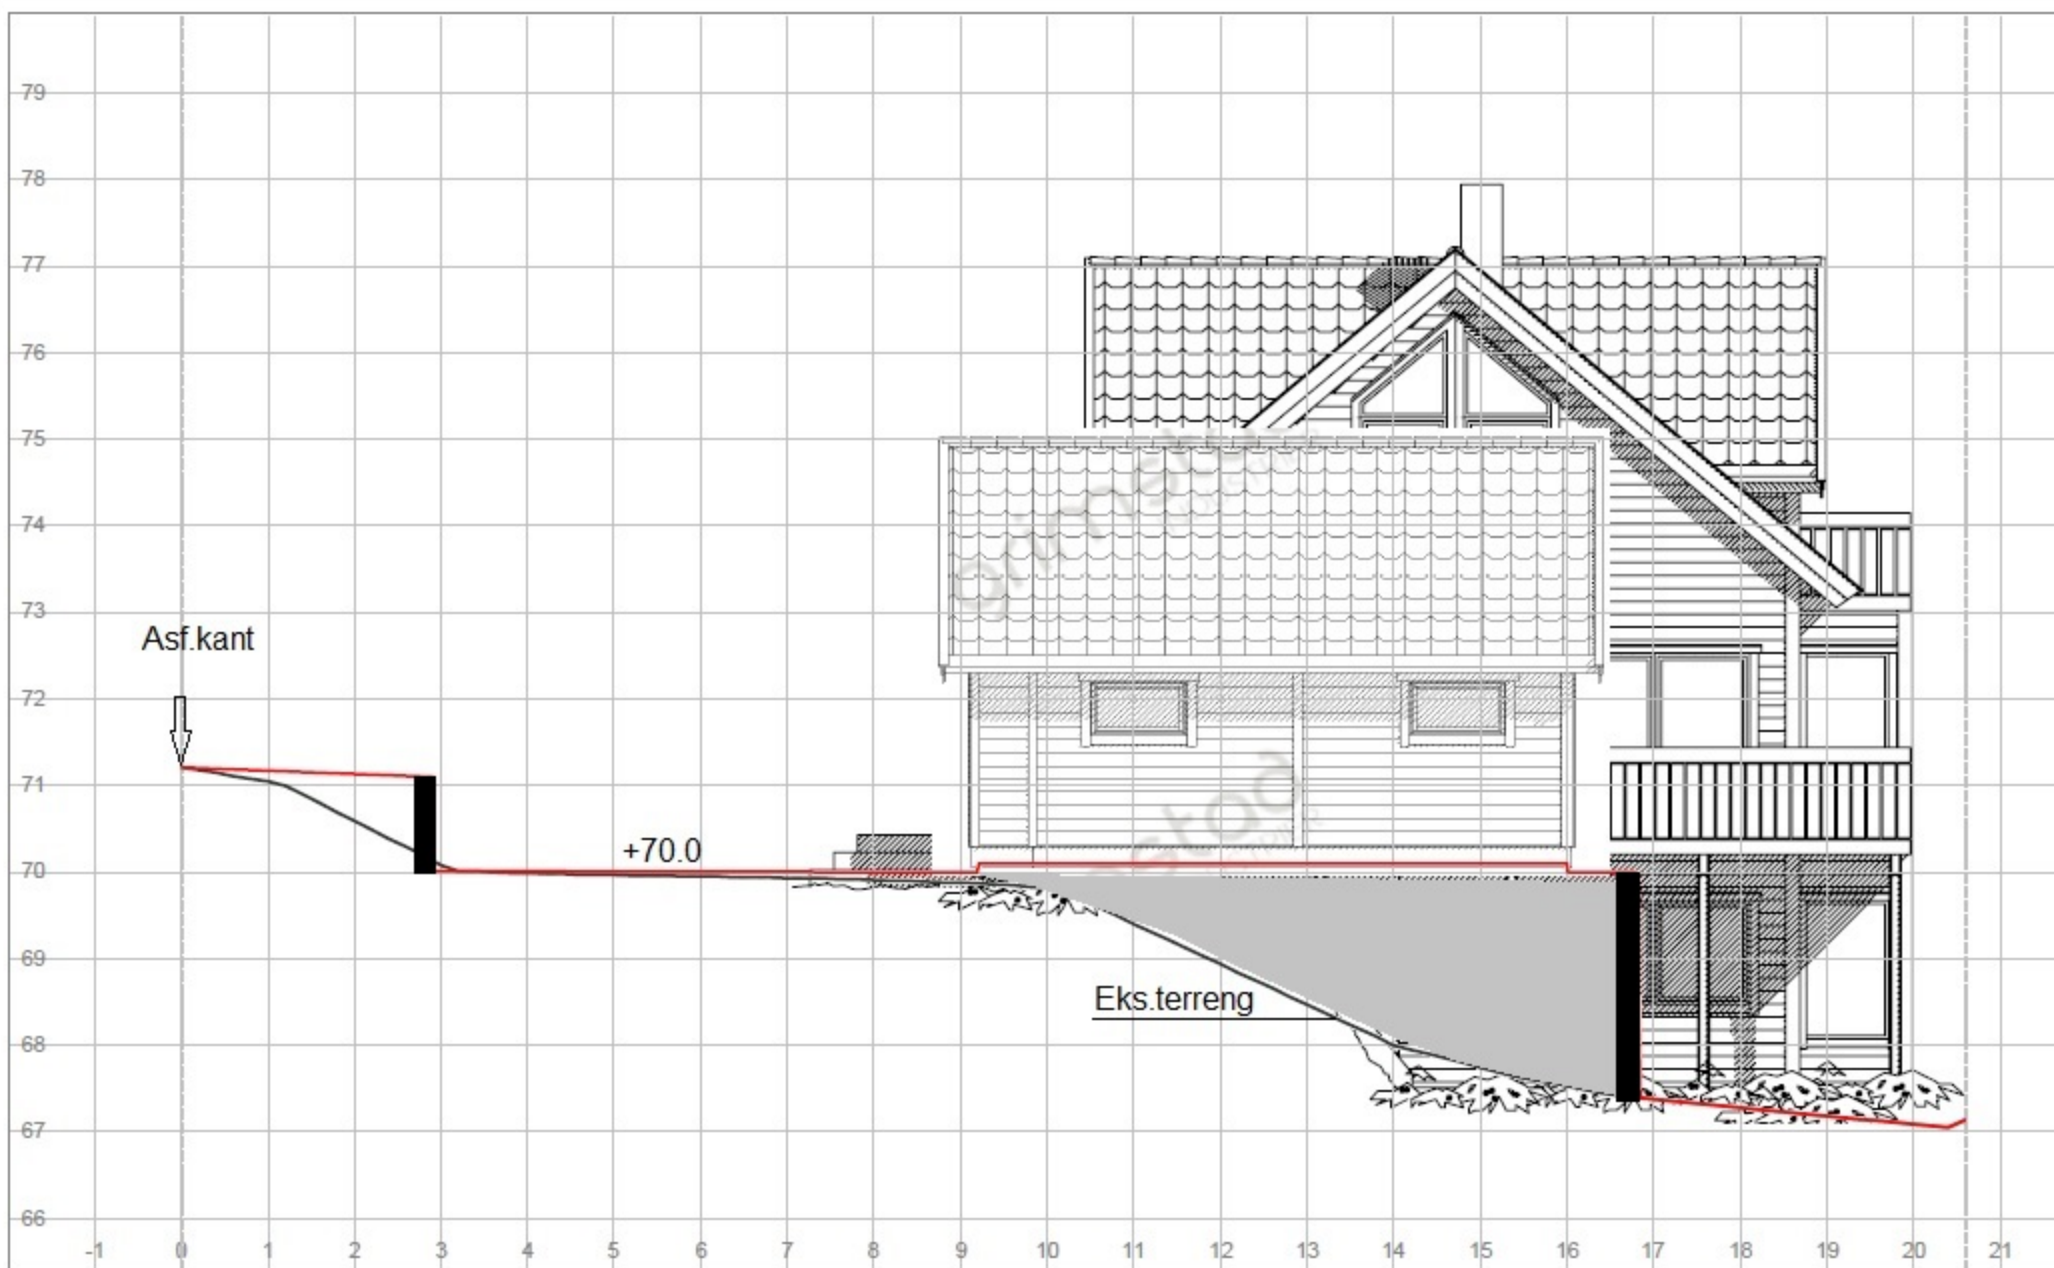

<b>Profil 1</b> 185/290 - Garasje  <b>Medaas Oppmåling</b> Litevika 47, 5914 Isdalste Tlf. 48287186, E-Post: kjameda@online.no	Tegnet av	Saksbehandler
	km	
	Sidemannskontr.	Prosjektansvarlig
	Dato	Målestokk
	15.08.2014	1: 100
	Prosj.nr.	1: 100
	Tegn.nr.	Rev.
	1	