

Prosjektnr. 2018064	Dato opprettet 16.03.2018
Type tegning Situasjonsplan	Revisjon nr. A

Areal, totalt per bygg

	BRA	BYA
BK01	588,9 m ²	368,3 m ²
BK02	207,0 m ²	147,0 m ²
BK03	342,7 m ²	236,4 m ²
BK04	342,7 m ²	236,4 m ²
BK05	1122,5 m ² (inkl. p-kjeller)	390,3 m ²

Revisjoner

Rev	Beskrivelse	Dato	Sign
A	lagt til tegninger av BK05	15.10.18	KFJ

Fase
søknadstegninger




ARKOCONSULT AS, Postboks 103, 5291 Valestrandfossen
 Tel.: 56390003 - Fax.: 56191130 - Mob.: 93241511
 Mail: post@arkoconsult.no - Org.nr. 997 089 782 MVA

Tiltakshaver	Sign. KFJ
Bolig & Eiendom AS	Dato 19.10.2018
Prosjekt	Kontroll PKT
Sundeheim boligfelt	Dato 16.10.2018
Gnr/ Bnr 137/203	Målestokk 1:500
Lindås Kommune	Format A3
Tegningsnr.: 20718064A10-1	
Type tegning: Situasjonsplan	

I HENHOLD TIL LOVVERK ER DENNE TEGNINGEN ARKOCONSULT AS SIN EIENDOM. DENNE TEGNINGEN KAN IKKE BLI BRUKT, OFFENTLIGGJORT ELLER GIS VIDERE TIL TREDJEPART UTEN VÅRT SKRIFTLIGE SAMTYKKE. OVERTREDELSE AV DETTE KAN FØRE TIL SØKSMÅL. OBS! TEGNINGEN KAN PRINTES I FEIL SKALA. IKKE TA MÅL DIREKTE PÅ TEGNING. BRUK KUN OPPGITTE MÅL.

Prosjektnr. 2018064	Dato opprettet 16.03.2018
Type tegning Situasjonsplan 2	Revisjon nr. A

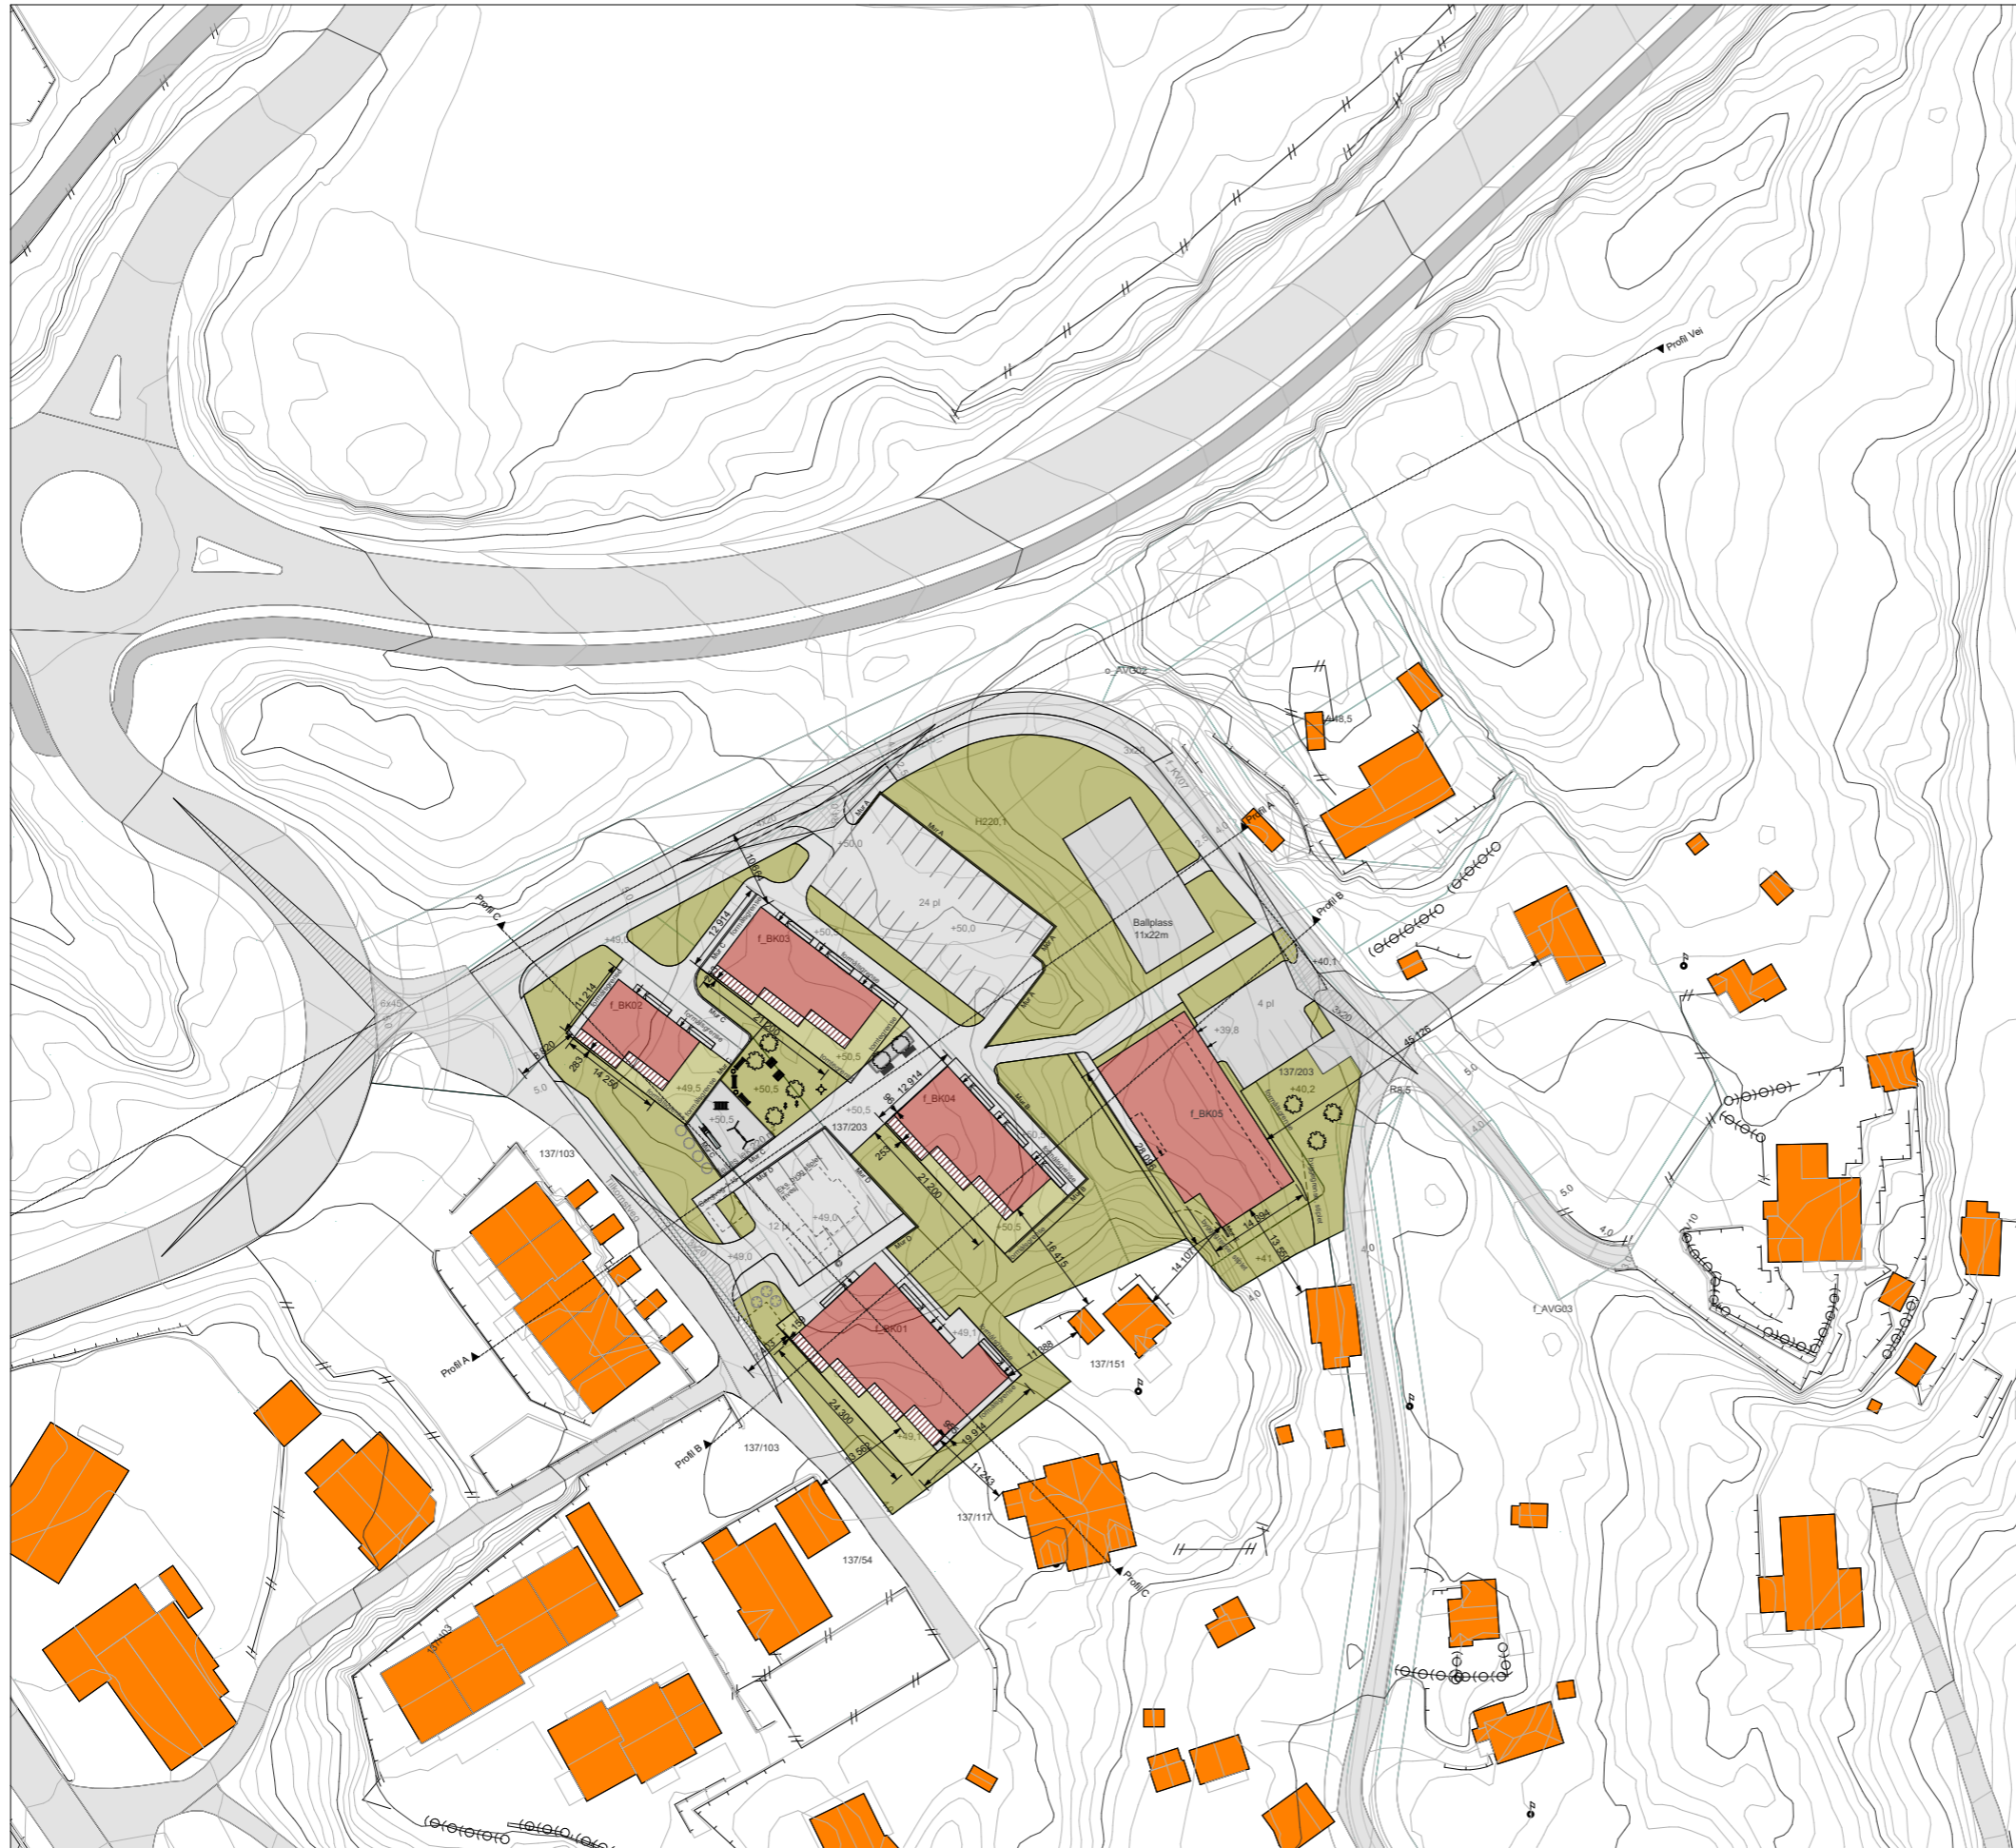

Areal, totalt per bygg

	BRA	BYA
BK01	588,9 m ²	368,3 m ²
BK02	207,0 m ²	147,0 m ²
BK03	342,7 m ²	236,4 m ²
BK04	342,7 m ²	236,4 m ²
BK05	1122,5 m ² (inkl. p-kjeller)	390,3 m ²

Revisjoner

Rev	Beskrivelse	Dato	Sign
A	lagt til tegninger av BK05	15.10.18	KFJ

Fase
søknadstegninger



ARKOCONSULT AS, Postboks 103, 5291 Valestrandfossen
 Tel.: 56390003 - Fax.: 56191130 - Mob.: 93241511
 Mail: post@arkoconsult.no - Org.nr. 997 089 782 MVA

Tiltakshaver
Bolig & Eiendom AS

Sign.
KFJ
 Dato
19.10.2018

Prosjekt
Sundeheim boligfelt

Kontroll
PKT
 Dato
16.10.2018

Gnr/ Bnr 137/203 Lindås Kommune

Målestokk
1:1000

Tegningsnr.:
20718064A10-2

Format
A3

Type tegning:
Situasjonsplan 2

I HENHOLD TIL LOVVERK ER DENNE TEGNINGEN ARKOCONSULT AS SIN EIENDOM. DENNE TEGNINGEN KAN IKKE BLI BRUKT, OFFENTLIGGJORT ELLER GIS VIDERE TIL TREDJEPART UTEN VÅRT SKRIFTLIGE SAMTYKKE. OVERTREDELSE AV DETTE KAN FØRE TIL SØKSMÅL. OBS! TEGNINGEN KAN PRINTES I FEIL SKALA. IKKE TA MÅL DIREKTE PÅ TEGNING. BRUK KUN OPPGITTE MÅL.

1:1000 Situasjonsplan




PLANGRUNNLAG OG SPESIELLE KRAV::

Planen er opptegnet i samsvar med reguleringsplan Sundeheim G.nr. 137 b.nr. 120 m.fl. mfl. datert 22.11.-2017, Vegen skal ha takfall 3% på rett strekk eller i svake kurver. Det utarbeides koordinatlistere for senterlinje veg, på forespørsel kan det også leveres koordinatlistere for vegkant. Vegen skal bygges i samsvar med koordinatlistere. Utsatte punkt skal sikres og skal nyttes ved opparbeiding av anlegget. Foreliggende normaltegninger og kravspesifikasjoner for vegbygging legges til grunn for masseutskifting og oppfylling av vegfylling, forsterkningslag, børeleg og asfaltdekke. Rekkverksplassering, gjerder m.v. fastlegges i sammenheng med ferdiggjøringsarbeider i feltet, etter at bebyggelsen er etablert

NB!! Før ferdigstilling av vegen, dvs. før asfaltering, skal vegen stikkes ut på nytt, slik at ferdigstilling av vegen skjer i samsvar med planens forutsetninger.

TEGNFORKALRING

- SENTERLINJE VEG
- ▬▬▬ VEGFYLLING
- ▬▬▬ SKJÆRING
- FRISIKTLINJE

NOTE!	ACCORDING TO INTERNATIONAL LAWS, THIS DRAWING IS THE PROPERTY OF ARKOCONSULT AS. THE DRAWING CAN NOT BE USED, MADE PUBLIC OR HANDED OVER TO A THIRD PART WITHOUT OUR WRITTEN CONSENT. ANY INFRINGEMENT WILL LEAD TO LEGAL PROCEEDINGS.	
* PART OF DRAWING MAY NOT BE SHOWN IN SCALE		
* DO NOT TAKE MEASURES ON DRAWING		
* ONLY RELAY ON GIVE DIMENSIONS		
DATE/SIGN	REVISION/DATE:	
BOLIG & EIENDOM AS	PROJECT NO.: 2018064	
GBNR. 137/203, LINDÅS		
VEGPLAN	DRAWING NO.:	
SUNDEHEIM BOLIGFELT	20718064A60	
 ARKOCONSULT AS, Postboks 103, 5291 Valest.f. Tel.: 56390003 - Fax.: 56191130 - Mob.: 93241511 Mail: post@arkoconsult.no - Org.nr.: 918269665 MVA	SCALE: 1:500	FORMAT: A1
	DRAWN: PKT	DATE: 26.10.18
	CHECKED:	DATE: