


Prosjektnr. 2018064	Dato opprettet 16.03.2018
Type tegning BK02 - 1. etg.	Revisjon nr. A

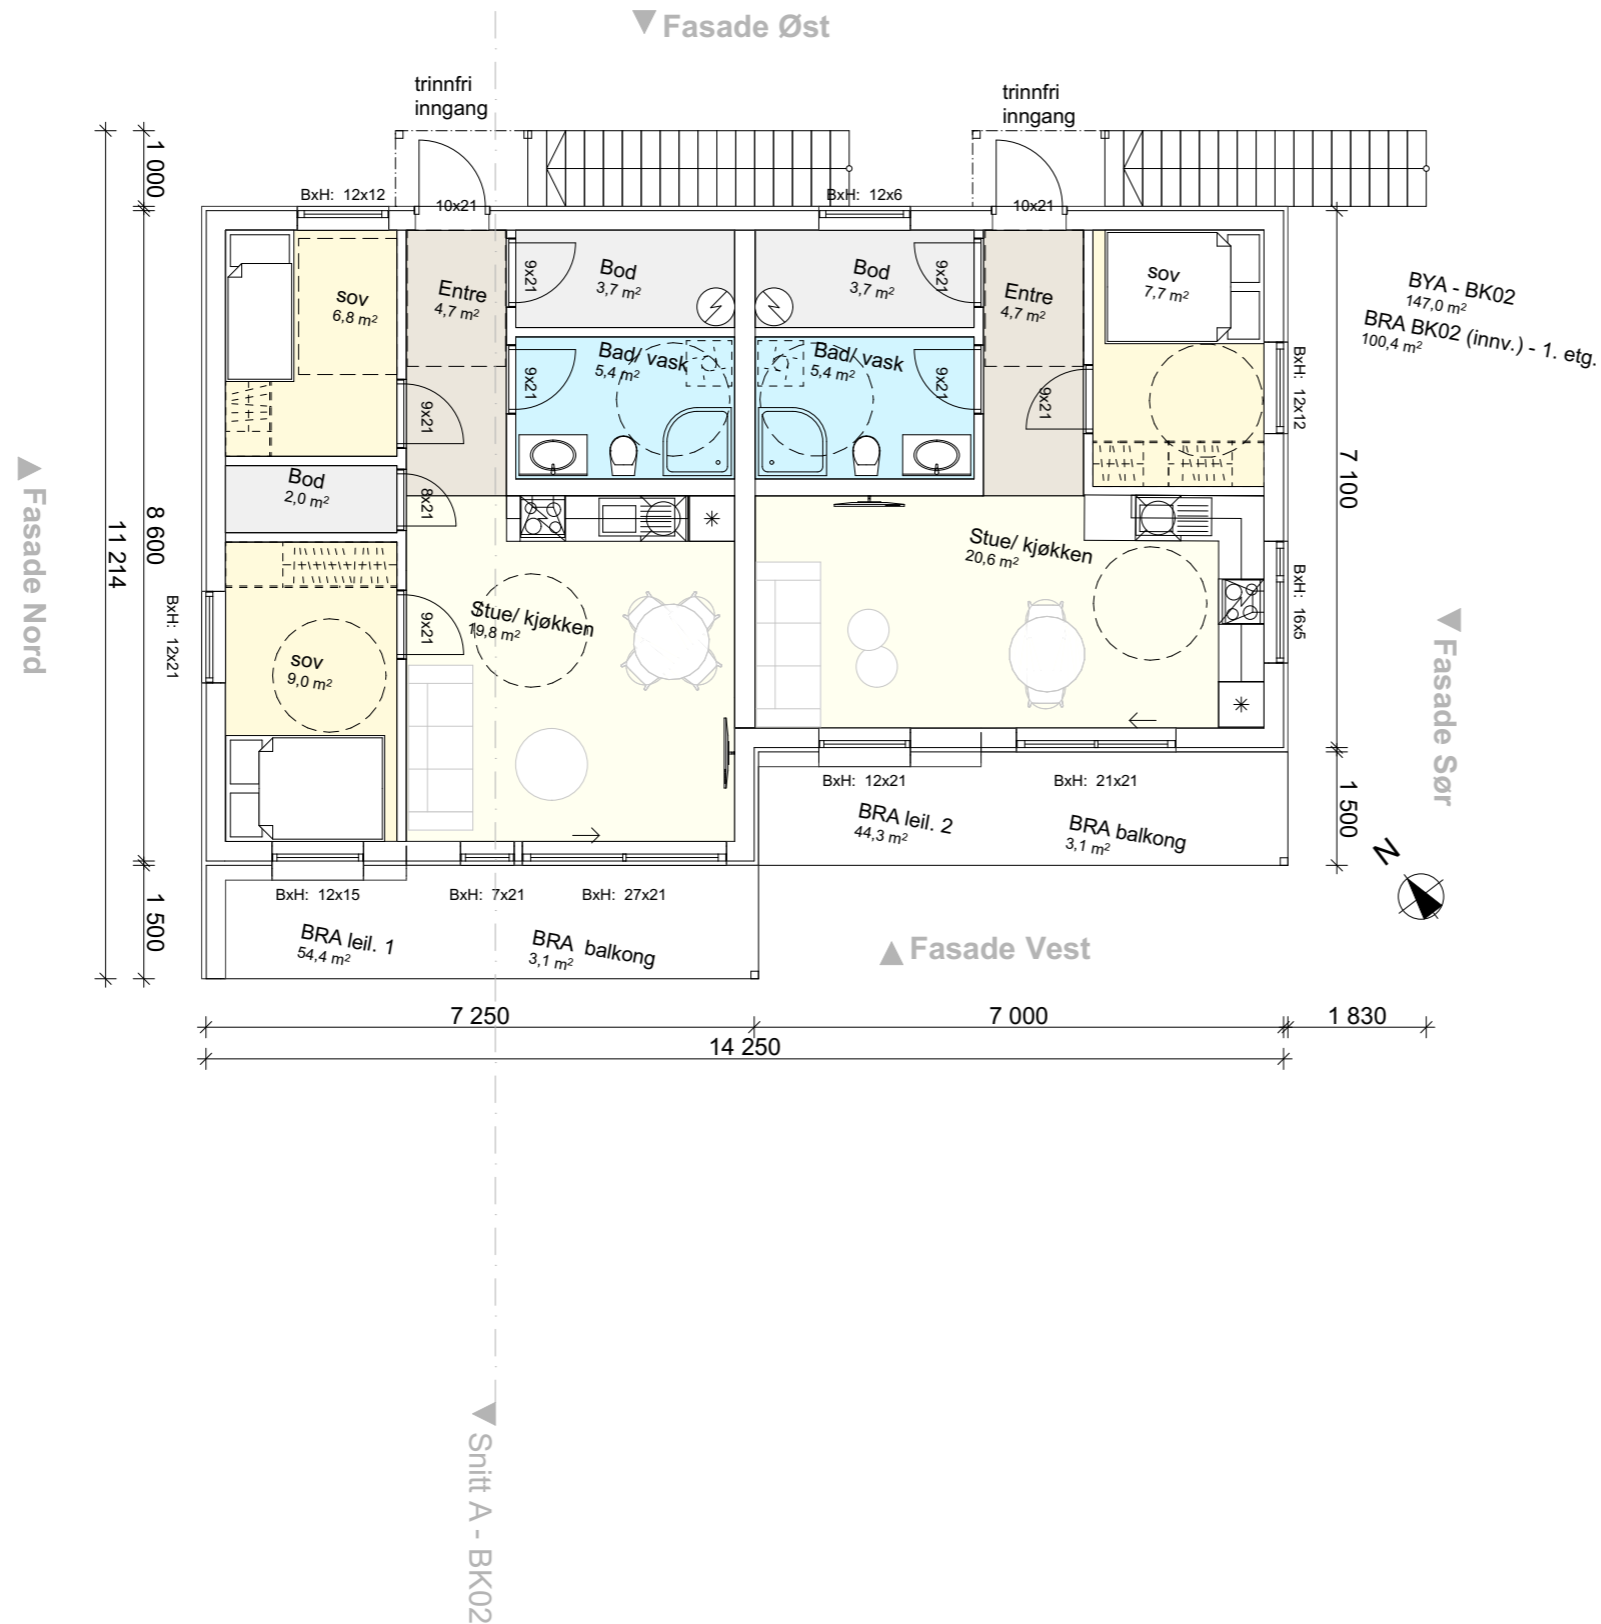

Areal, totalt per bygg

	BRA	BYA
BK01	588,9 m ²	368,3 m ²
BK02	207,0 m ²	147,0 m ²
BK03	342,7 m ²	236,4 m ²
BK04	342,7 m ²	236,4 m ²
BK05	1122,5 m ² (inkl. p-kjeller)	390,3 m ²

Revisjoner

Rev	Beskrivelse	Dato	Sign
A	lagt til tegninger av BK05	15.10.18	KFJ

Fase
søknadstegninger




ARKOCONSULT AS, Postboks 103, 5291 Valestrandfossen
Tel.: 56390003 - Fax.: 56191130 - Mob.: 93241511
Mail: post@arkoconsult.no - Org.nr. 997 089 782 MVA

Tiltakshaver	Sign. KFJ
Bolig & Eiendom AS	Dato 19.10.2018
Prosjekt	Kontroll PKT
Sundeheim boligfelt	Dato 16.10.2018
Gnr/ Bnr 137/203 Lindås Kommune	Målestokk 1:100
Tegningsnr.: 20718064A20-3	Format
Type tegning: BK02 - 1. etg.	A3

I HENHOLD TIL LOVVERK ER DENNE TEGNINGEN ARKOCONSULT AS SIN EIENDOM. DENNE TEGNINGEN KAN IKKE BLI BRUKT, OFFENTLIGGJORT ELLER GIS VIDERE TIL TREDJEPART UTEN VÅRT SKRIFTLIGE SAMTYKKE. OVERTREDELSE AV DETTE KAN FØRE TIL SØKSMÅL. OBS! TEGNINGEN KAN PRINTES I FEIL SKALA. IKKE TA MÅL DIREKTE PÅ TEGNING. BRUK KUN OPPGITTE MÅL.

Prosjektnr. 2018064	Dato opprettet 16.03.2018
Type tegning BK02- 2. etg.	Revisjon nr. A

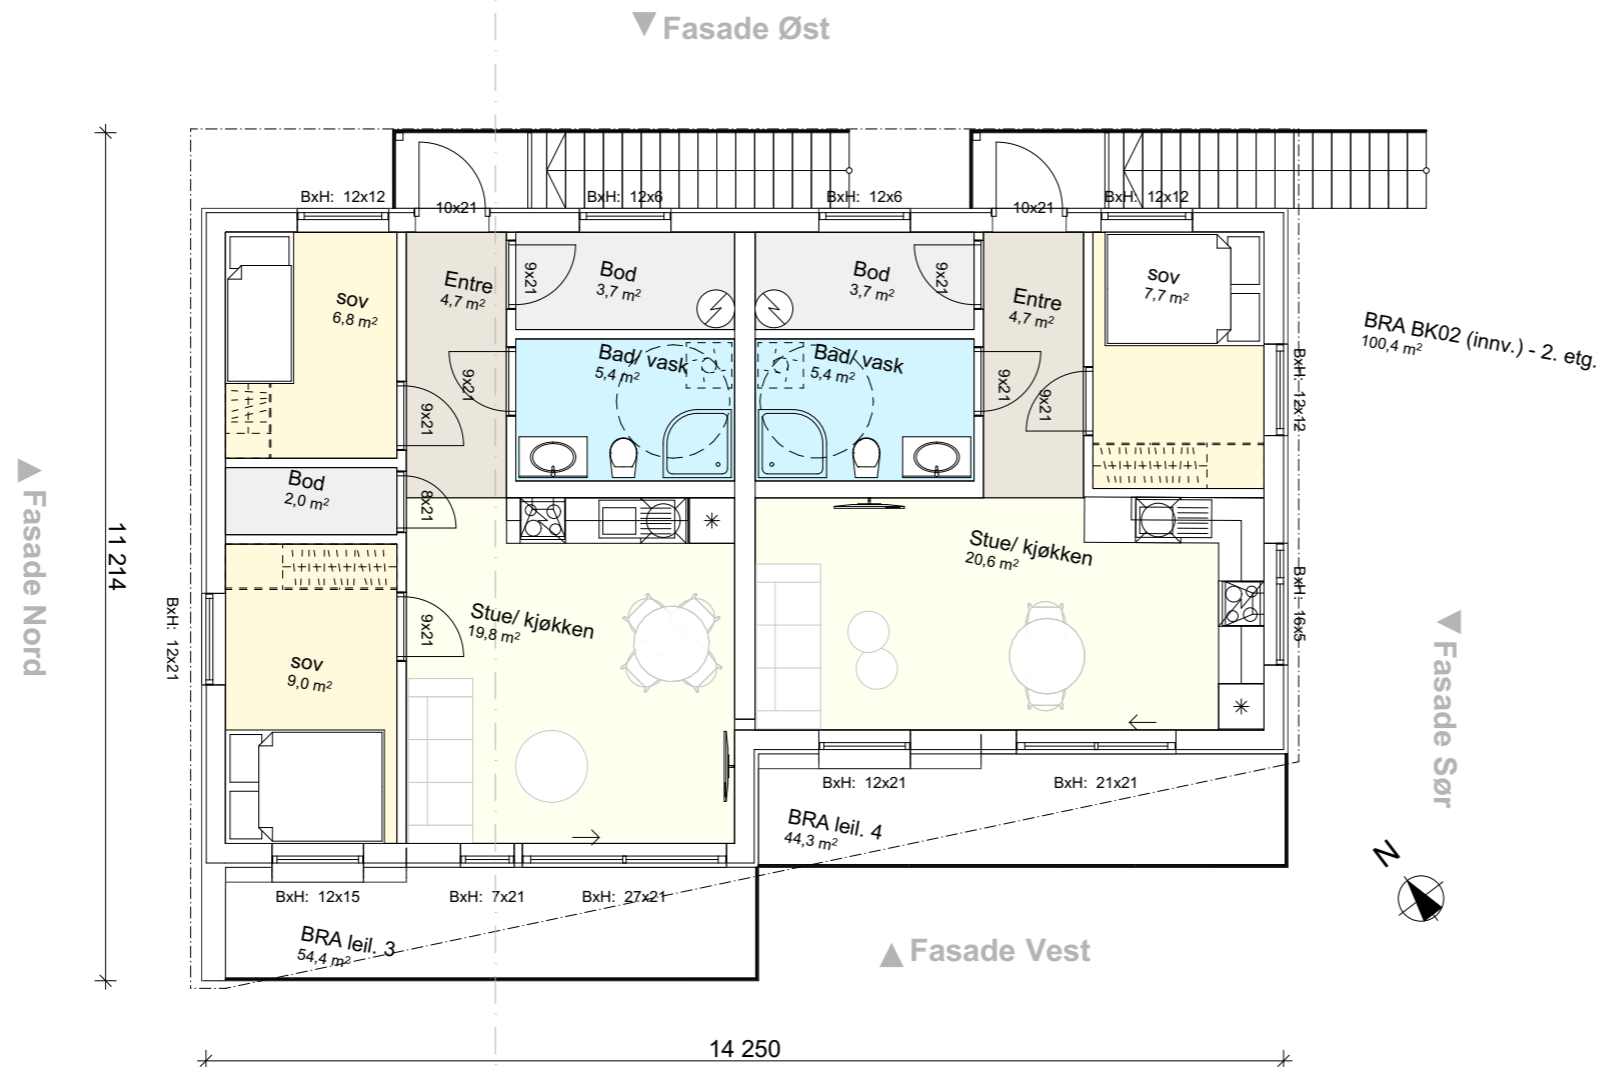

Areal, totalt per bygg

	BRA	BYA
BK01	588,9 m ²	368,3 m ²
BK02	207,0 m ²	147,0 m ²
BK03	342,7 m ²	236,4 m ²
BK04	342,7 m ²	236,4 m ²
BK05	1122,5 m ² (inkl. p-kjeller)	390,3 m ²

Revisjoner

Rev	Beskrivelse	Dato	Sign
A	lagt til tegninger av BK05	15.10.18	KFJ

Fase søknadstegninger

arkoconsult

ARKOCONSULT AS, Postboks 103, 5291 Valestrandfossen
Tel.: 56390003 - Fax.: 56191130 - Mob.: 93241511
Mail: post@arkoconsult.no - Org.nr. 997 089 782 MVA

Tiltakshaver

**Bolig & Eiendom
AS**

Prosjekt

Sundeheim boligfelt

**Gnr/ Bnr 137/203
Lindås Kommune**

Tegningsnr.:
20718064A20-4

Type tegning:
BK02- 2. etg.


Sign.
KFJ
Dato
19.10.2018

Kontroll
PKT
Dato
16.10.2018


Målestokk
1:100

Format
A3


I HENHOLD TIL LOVVERK ER DENNE TEGNINGEN ARKOCONSULT AS SIN EIENDOM. DENNE TEGNINGEN KAN IKKE BLI BRUKT, OFFENTLIGGJORT ELLER GIS VIDERE TIL TREDJEPART UTEN VÅRT SKRIFTLIGE SAMTYKKE. OVERTREDELSE AV DETTE KAN FØRE TIL SØKSMÅL. OBS! TEGNINGEN KAN PRINTES I FEIL SKALA. IKKE TA MÅL DIREKTE PÅ TEGNING. BRUK KUN OPPGITTE MÅL.

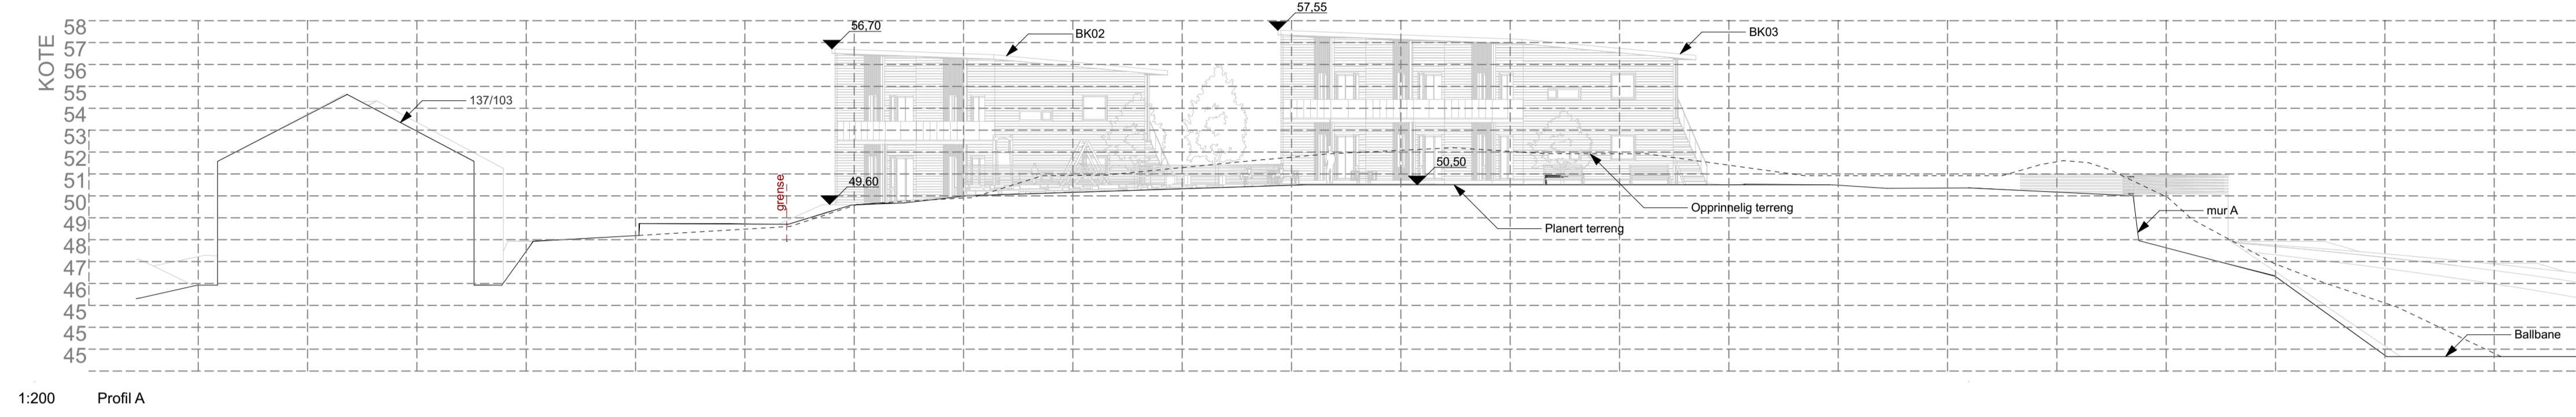

1:200 Profil A

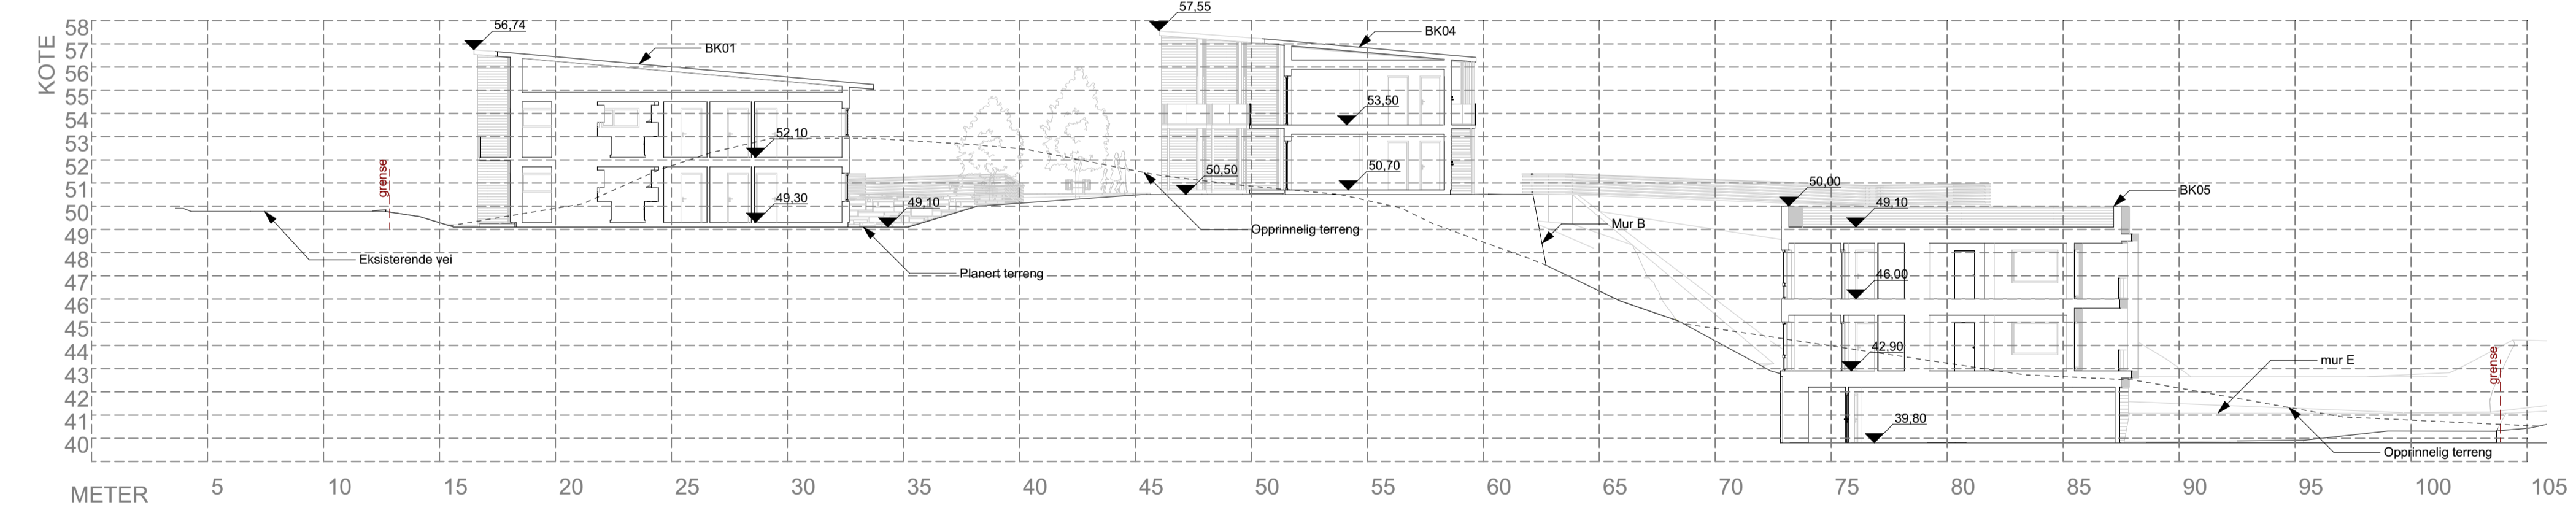

1:200 Profil B

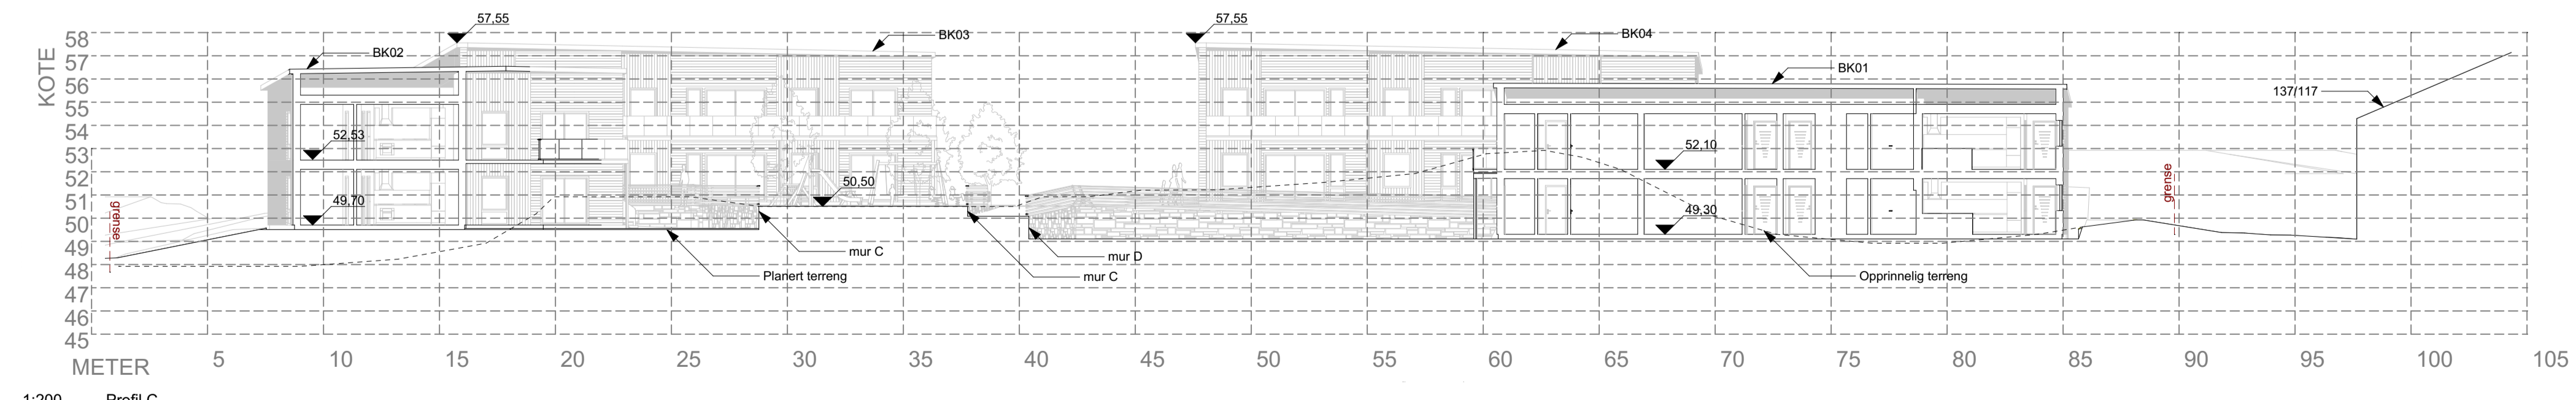

1:200 Profil C

Revisjoner		
Rev	Beskrivelse	Dato
A	lagt til BK05	15.10.18 KFJ

Fase
søknadstegninger

arkoconsult
ARKOCONSULT AS, Postboks 103, 5291 Vælestrandfossen
Tlf: 96390003 - Fax: 96191130 - Mob: 93241511
Mail: post@arkoconsult.no - Org nr. 997 089 782 MVA

Tilskriver
Bolig & Eiendom AS

Kontroll
PKT
Date
16.10.2018

Prosjekt
Sundeheim boligfelt

Målestokk
1:200


Tegningsnr.
2018064A30-1

Format
A1

Typetegning
Profil

I HENHOLD TIL LØSVERK ER DENNE TEGNINGEN ARKOCONSULT AS SIN EIENDOM. DENNE TEGNINGEN KAN IKKE BLI BRUKT, OPPENTILGJORT ELLER GIS VIDERE TIL TREDJEPART UTEEN VIKT SØRSIFLISE SAMTYKKE. OVERSTRIDELSE AV DETTE KAN FØRE TIL SØKSMAAL. OBS! TEGNINGEN KAN PRINTES I FEL SKALA. IKKE TA MÅL DIREKTE PÅ TEGNING. BRUK KUN OPPGITTE MÅL.

Prosjektnr. 2018064	Dato opprettet 16.03.2018
Type tegning Snitt BK02	Revisjon nr. A

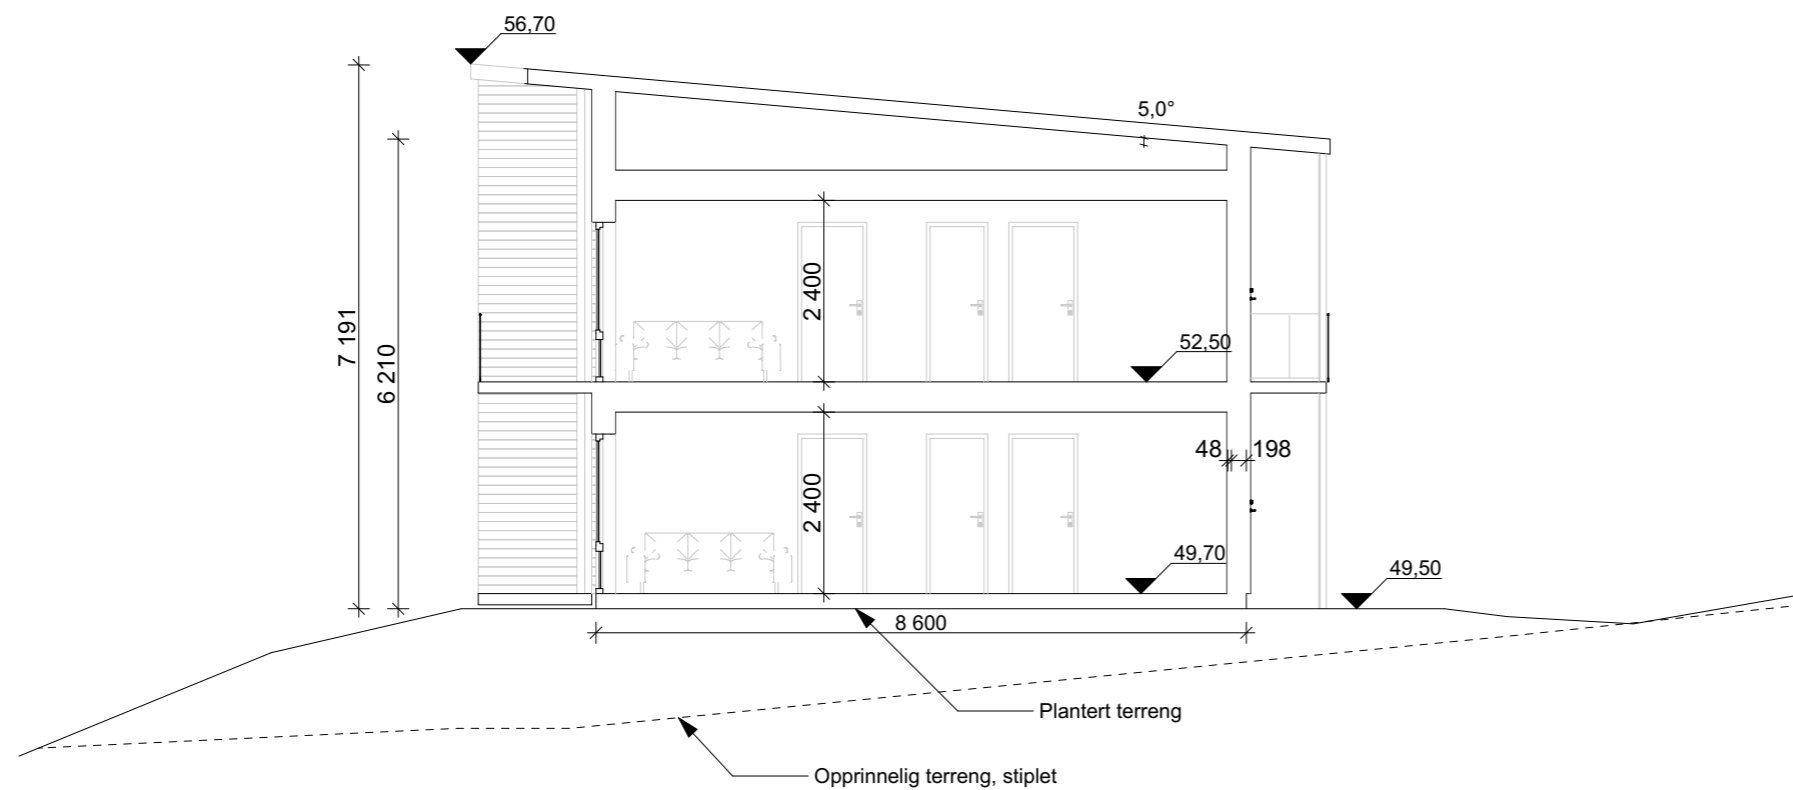

1:100 Snitt A - BK02

Areal, totalt per bygg

	BRA	BYA
BK01	588,9 m ²	368,3 m ²
BK02	207,0 m ²	147,0 m ²
BK03	342,7 m ²	236,4 m ²
BK04	342,7 m ²	236,4 m ²
BK05	1122,5 m ² (inkl. p-kjeller)	390,3 m ²

Revisjoner

Rev	Beskrivelse	Dato	Sign
A	lagt til tegninger av BK05	15.10.18	KFJ

Fase

søknadstegninger



ARKOCONSULT AS, Postboks 103, 5291 Valestrandfossen
Tel.: 56390003 - Fax.: 56191130 - Mob.: 93241511
Mail: post@arkoconsult.no - Org.nr. 997 089 782 MVA

Tiltakshaver

**Bolig & Eiendom
AS**

Prosjekt

Sundeheim boligfelt

**Gnr/ Bnr 137/203
Lindås Kommune**

Tegningsnr.:
20718064A30-3

Type tegning:
Snitt BK02

Sign.

KFJ

Dato

19.10.2018

Kontroll

PKT

Dato

16.10.2018

Målestokk


1:100

Format

A3

I HENHOLD TIL LOVVERK ER DENNE TEGNINGEN ARKOCONSULT AS SIN EIENDOM. DENNE TEGNINGEN KAN IKKE BLI BRUKT, OFFENTLIGGJORT ELLER GIS VIDERE TIL TREDJEPART UTEN VÅRT SKRIFTLIGE SAMTYKKE. OVERTREDELSE AV DETTE KAN FØRE TIL SØKSMÅL. OBS! TEGNINGEN KAN PRINTES I FEIL SKALA. IKKE TA MÅL DIREKTE PÅ TEGNING. BRUK KUN OPPGITTE MÅL.


Prosjektnr. 2018064	Dato opprettet 16.03.2018
Type tegning Mur C-E	Revisjon nr. A

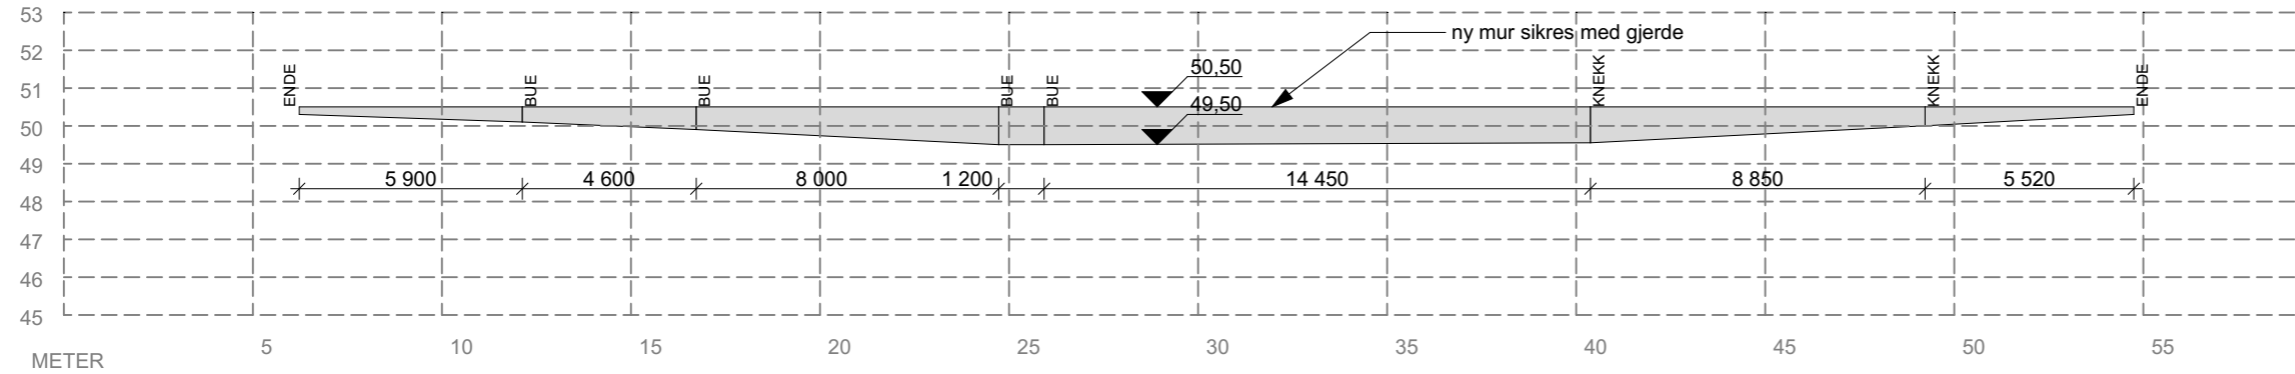


1:200 MUR C

Areal, totalt per bygg

	BRA	BYA
BK01	588,9 m ²	368,3 m ²
BK02	207,0 m ²	147,0 m ²
BK03	342,7 m ²	236,4 m ²
BK04	342,7 m ²	236,4 m ²
BK05	1122,5 m ² (inkl. p-kjeller)	390,3 m ²

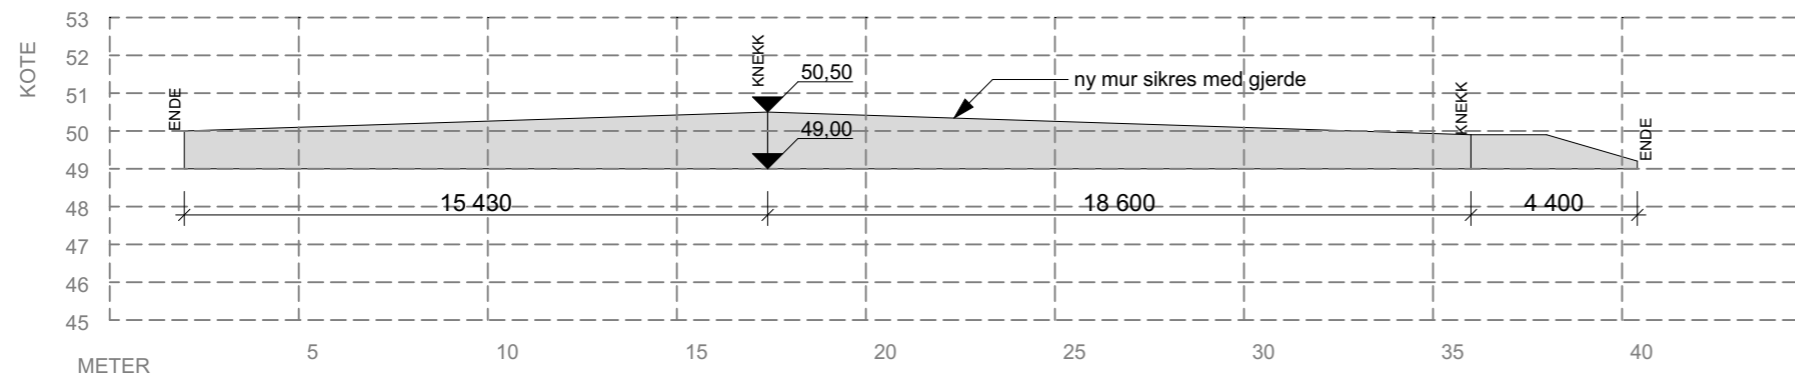

1:200 MUR D

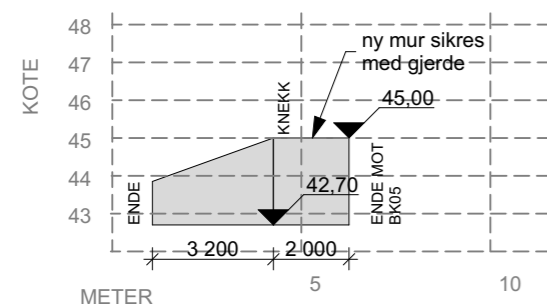

1:200 MUR E

Revisjoner

Rev	Beskrivelse	Dato	Sign
A	lagt til tegninger av BK05	15.10.18	KFJ

Fase
søknadstegninger



ARKOCONSULT AS, Postboks 103, 5291 Valestrandfossen
Tel.: 56390003 - Fax.: 56191130 - Mob.: 93241511
Mail: post@arkoconsult.no - Org.nr. 997 089 782 MVA

Tiltakshaver

Bolig & Eiendom AS

Prosjekt

Sundeheim boligfelt

Gnr/ Bnr 137/203 Lindås Kommune

Tegningsnr.:
20718064A30-8

Type tegning:
Mur C-E

Sign.
KFJ
Dato
19.10.2018

Kontroll
PKT
Dato
16.10.2018

Målestokk
1:200

Format
A3

I HENHOLD TIL LOVVERK ER DENNE TEGNINGEN ARKOCONSULT AS SIN EIENDOM. DENNE TEGNINGEN KAN IKKE BLI BRUKT, OFFENTLIGGJORT ELLER GIS VIDERE TIL TREDJEPART UTEN VÅRT SKRIFTLIGE SAMTYKKE. OVERTREDELSE AV DETTE KAN FØRE TIL SØKSMÅL. OBS! TEGNINGEN KAN PRINTES I FEIL SKALA. IKKE TA MÅL DIREKTE PÅ TEGNING. BRUK KUN OPPGITTE MÅL.

Prosjektnr. 2018064	Dato opprettet 16.03.2018
Type tegning BK02 - fasade nord og sør	Revisjon nr. A



1:100 Fasade Nord



1:100 Fasade Sør

Areal, totalt per bygg

	BRA	BYA
BK01	588,9 m ²	368,3 m ²
BK02	207,0 m ²	147,0 m ²
BK03	342,7 m ²	236,4 m ²
BK04	342,7 m ²	236,4 m ²
BK05	1122,5 m ² (inkl. p-kjeller)	390,3 m ²

Revisjoner

Rev	Beskrivelse	Dato	Sign
A	lagt til tegninger av BK05	15.10.18	KFJ

Fase
søknadstegninger

 **arkoconsult**
 ARKOCONSULT AS, Postboks 103, 5291 Valestrandfossen
 Tel.: 56390003 - Fax.: 56191130 - Mob.: 93241511
 Mail: post@arkoconsult.no - Org.nr. 997 089 782 MVA

Tiltakshaver Bolig & Eiendom AS	Sign. KFJ Dato 19.10.2018
Prosjekt Sundeheim boligfelt	Kontroll PKT Dato 16.10.2018
Gnr/ Bnr 137/203 Lindås Kommune	Målestokk 1:100
Tegningsnr.: 20718064A40-3	Format A3
Type tegning: BK02 - fasade nord og sør	

I HENHOLD TIL LOVVERK ER DENNE TEGNINGEN ARKOCONSULT AS SIN EIENDOM. DENNE TEGNINGEN KAN IKKE BLI BRUKT, OFFENTLIGGJORT ELLER GIS VIDERE TIL TREDJEPART UTEN VÅRT SKRIFTLIGE SAMTYKKE. OVERTREDELSE AV DETTE KAN FØRE TIL SØKSMÅL. OBS! TEGNINGEN KAN PRINTES I FEIL SKALA. IKKE TA MÅL DIREKTE PÅ TEGNING. BRUK KUN OPPGITTE MÅL.

Prosjektnr. 2018064	Dato opprettet 16.03.2018
Type tegning BK02 - fasade øst og vest	Revisjon nr. A



1:100 Fasade Øst

Areal, totalt per bygg

	BRA	BYA
BK01	588,9 m ²	368,3 m ²
BK02	207,0 m ²	147,0 m ²
BK03	342,7 m ²	236,4 m ²
BK04	342,7 m ²	236,4 m ²
BK05	1122,5 m ² (inkl. p-kjeller)	390,3 m ²



1:100 Fasade Vest

Revisjoner			
Rev	Beskrivelse	Dato	Sign
A	lagt til tegninger av BK05	15.10.18	KFJ

Fase
søknadstegninger



ARKOCONSULT AS, Postboks 103, 5291 Valestrandfossen
Tel.: 56390003 - Fax.: 56191130 - Mob.: 93241511
Mail: post@arkoconsult.no - Org.nr. 997 089 782 MVA

Tiltakshaver Bolig & Eiendom AS	Sign. KFJ
	Dato 19.10.2018
Prosjekt Sundeheim boligfelt	Kontroll PKT
	Dato 16.10.2018
Gnr/ Bnr 137/203 Lindås Kommune	Målestokk 1:100
	Format A3
Tegningsnr.: 20718064A40-4	
Type tegning: BK02 - fasade øst og vest	

I HENHOLD TIL LOVVERK ER DENNE TEGNINGEN ARKOCONSULT AS SIN EIENDOM. DENNE TEGNINGEN KAN IKKE BLI BRUKT, OFFENTLIGGJORT ELLER GIS VIDERE TIL TREDJEPART UTEN VÅRT SKRIFTLIGE SAMTYKKE. OVERTREDELSE AV DETTE KAN FØRE TIL SØKSMÅL. OBS! TEGNINGEN KAN PRINTES I FEIL SKALA. IKKE TA MÅL DIREKTE PÅ TEGNING. BRUK KUN OPPGITTE MÅL.

Prosjektnr. 2018064	Dato opprettet 16.03.2018
Type tegning Visualisering	Revisjon nr. A



Areal, totalt per bygg

	BRA	BYA
BK01	588,9 m ²	368,3 m ²
BK02	207,0 m ²	147,0 m ²
BK03	342,7 m ²	236,4 m ²
BK04	342,7 m ²	236,4 m ²
BK05	1122,5 m ² (inkl. p-kjeller)	390,3 m ²

Revisjoner

Rev	Beskrivelse	Dato	Sign
A	lagt til tegninger av BK05	15.10.18	KFJ

Fase
søknadstegninger



ARKOCONSULT AS, Postboks 103, 5291 Valestrandfossen
Tel.: 56390003 - Fax.: 56191130 - Mob.: 93241511
Mail: post@arkoconsult.no - Org.nr. 997 089 782 MVA

Tiltakshaver Bolig & Eiendom AS	Sign. KFJ Dato 19.10.2018
Prosjekt Sundeheim boligfelt	Kontroll PKT Dato 16.10.2018
Gnr/ Bnr 137/203 Lindås Kommune	Målestokk 1:2, 1:2,934
Tegningsnr.: 20718064A40-91	Format A3
Type tegning: Visualisering	

I HENHOLD TIL LOVVERK ER DENNE TEGNINGEN ARKOCONSULT AS SIN EIENDOM. DENNE TEGNINGEN KAN IKKE BLI BRUKT, OFFENTLIGGJORT ELLER GIS VIDERE TIL TREDJEPART UTEN VÅRT SKRIFTLIGE SAMTYKKE. OVERTREDELSE AV DETTE KAN FØRE TIL SØKSMÅL. OBS! TEGNINGEN KAN PRINTES I FEIL SKALA. IKKE TA MÅL DIREKTE PÅ TEGNING. BRUK KUN OPPGITTE MÅL.





Prosjektnr. 2018064	Dato opprettet 16.03.2018
Type tegning Visualisering 2	Revisjon nr. A

Areal, totalt per bygg

	BRA	BYA
BK01	588,9 m ²	368,3 m ²
BK02	207,0 m ²	147,0 m ²
BK03	342,7 m ²	236,4 m ²
BK04	342,7 m ²	236,4 m ²
BK05	1122,5 m ² (inkl. p-kjeller)	390,3 m ²

Revisjoner

Rev	Beskrivelse	Dato	Sign
A	lagt til tegninger av BK05	15.10.18	KFJ

Fase søknadstegninger



ARKOCONSULT AS, Postboks 103, 5291 Valestrandsfossen
 Tel.: 56390003 - Fax.: 56191130 - Mob.: 93241511
 Mail: post@arkoconsult.no - Org.nr. 997 089 782 MVA

Tiltakshaver	Sign. KFJ
Bolig & Eiendom AS	Dato 19.10.2018
Prosjekt	Kontroll PKT
Sundeheim boligfelt	Dato 16.10.2018
Gnr/ Bnr 137/203 Lindås Kommune	Målestokk 1:2
Tegningsnr.: 20718064A40-92	Format A3
Type tegning: Visualisering 2	

I HENHOLD TIL LOVVERK ER DENNE TEGNINGEN ARKOCONSULT AS SIN EIENDOM. DENNE TEGNINGEN KAN IKKE BLI BRUKT, OFFENTLIGGJORT ELLER GIS VIDERE TIL TREDJEPART UTEN VÅRT SKRIFTLIGE SAMTYKKE. OVERTREDELSE AV DETTE KAN FØRE TIL SØKSMÅL. OBS! TEGNINGEN KAN PRINTES I FEIL SKALA. IKKE TA MÅL DIREKTE PÅ TEGNING. BRUK KUN OPPGITTE MÅL.