


TEGNFORKLARING

Eksisterende	Nytt
— Vassleiding (VL)	— Vassleiding (VL)
— Spillvassleiding (SP)	— Spillvassleiding (SP)
— Overvassleiding (OV)	— Overvassleiding (OV)
⊙ Sluk med dykkerledning	⊙ Sluk med dykkerledning
○ Stakekum	○ Stakekum
● Vassleidingskum m/brann- og stengeventil	● Vassleidingskum m/brann- og stengeventil
— Stoppkran på vassleiding	— Stoppkran på vassleiding
○ Trykkreduksjonsventil	○ Trykkreduksjonsventil
— Påkoplingspunkt	— Påkoplingspunkt
— Stengekran	— Stengekran
— Nye bustander	■ Nye bustander
— Plangrense	— Plangrense
— Eigdomsgrense	— Eigdomsgrense

Avstikk til boligtomt:
 ø40-50mm PE80 PN10 VL
 ø110mm PVC-U SN8 SP
 Legges med min fall 15%.

Avstikk til tomter avsluttes min. 2,0m ut fra veikant, min. 6,0m fra hovedledningsgrøft eller 2,0m innenfor tomtegrense.
 Det sprenses grøft min. 2,0m videre fra avslutning avstikk.

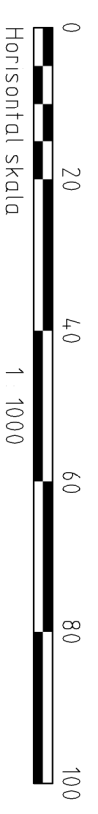

Rev.	Dato	Signl.	Revisjonen gjelder

Øystein Mosevoll Eiendom AS

Prosjekt
 Isdalstø, Sundeheim boligfelt
 Rammeplan vass og avlaup

haugen VVA

Fabrikkegaten 7B
 5050 Bergen
 Tlf: 55 59 82 60
 e-post: post@haugenwva.no

Tegn.	Kontr.	Godk.
LØ	THF	
Dato: 17.08.15		
Målestokk: 1:1000/A3		
Prosjektnr.: 5215		
Tegningsnr.: 001		
Rev.		

