


Nordvest

1 : 100

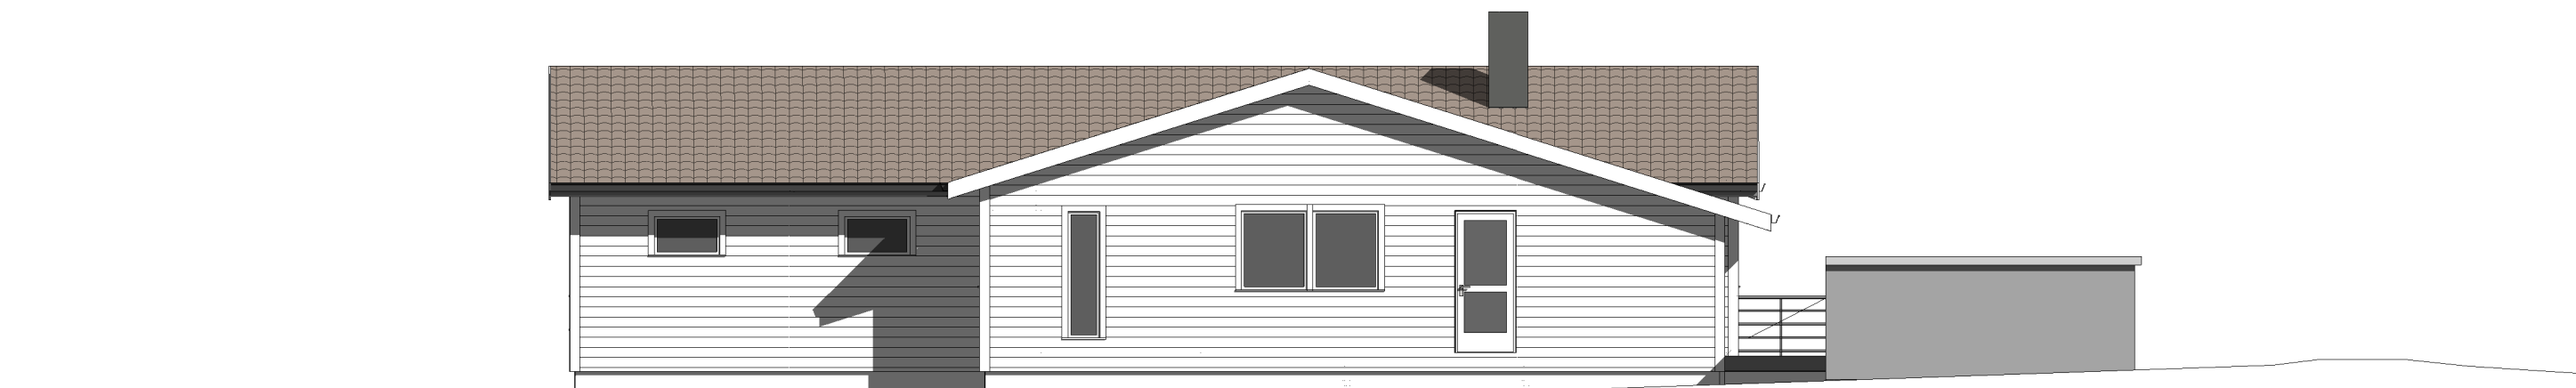

Sørvest

1 : 100

ENEBOLIG

Gnr 195 Bnr 122, Leknes  
Lindås kommune  
P.nr 1527

Arkitekt Mette Kyed Thorson

Fasader nv og sv

SØKNAD OM FERDIGATTEST FOR TILBYGG  
Torill Hellem  
Kringlebakken 20A, 5915 Hjelmås

Sivilarkitekt MNAL Medlem av Arkitektbedriftene Org.nr 987 788 682  
Kvalen 16, N-5955 Lindås Tlf +47 901 48 834 mktho@online.no

Mål 1 : 100 / A3

Tegn.nr A322

Rev H

Dato 15.11.2018