


FASADE MOT NORD-VEST

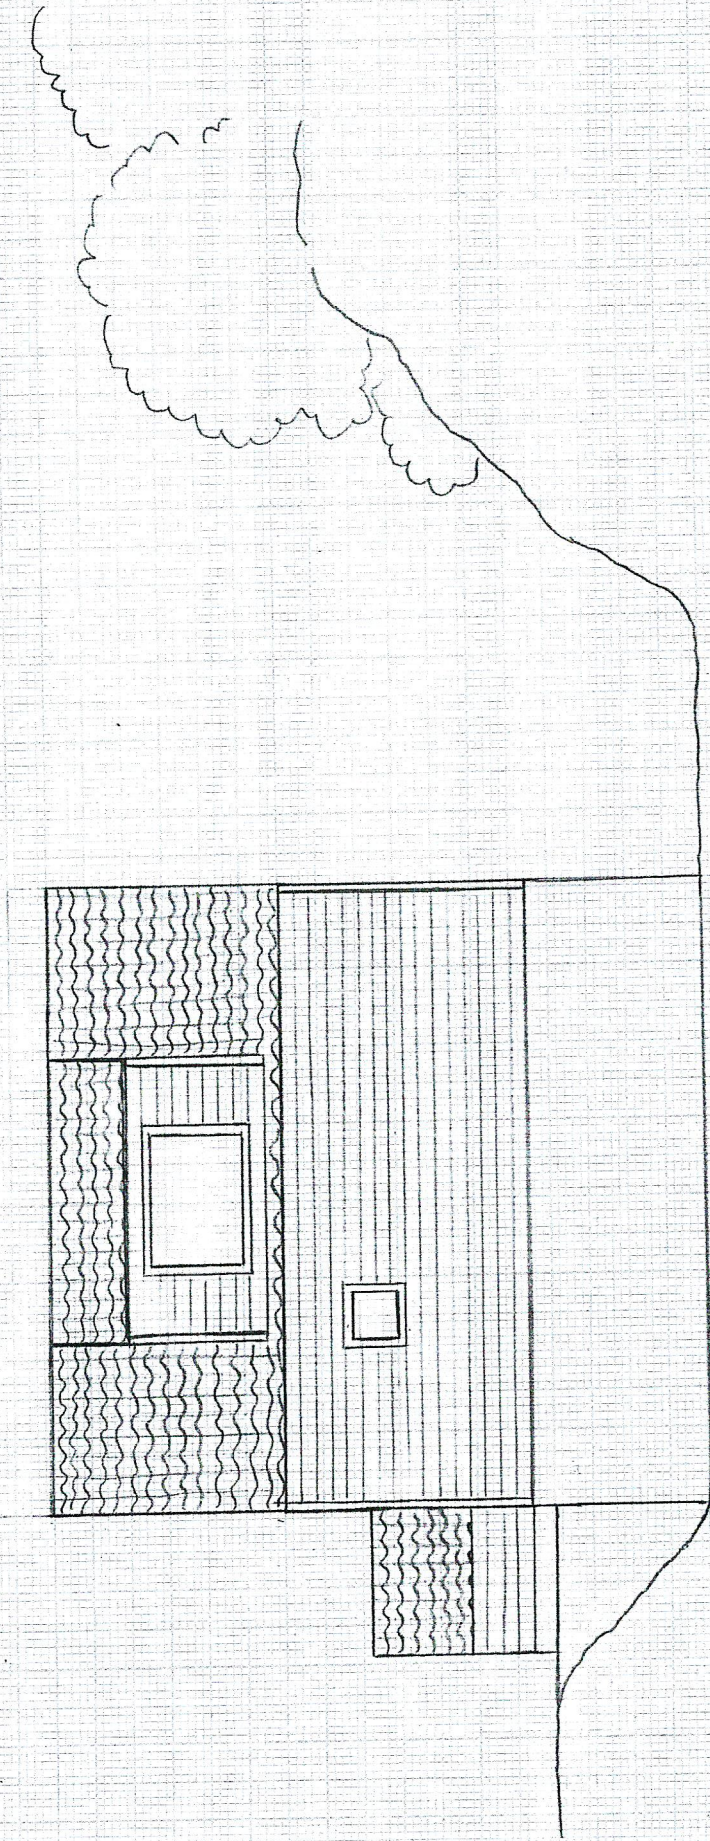

FASADE  
FØR

TILTAKSHAVERE:  
KJETIL A. FRØYSA  
SØLVI M. ØVRETVEIT

BYGGEPLASS:  
KLEIVDALSVEN 16  
5915 HJELMÅS  
G/B NR 196 / 35

MÅL 1:100 VEDLEGG:EH

DATO: 4.11.18

TEGNINGS NR: 4