


FASADE MOT SYD - ØST

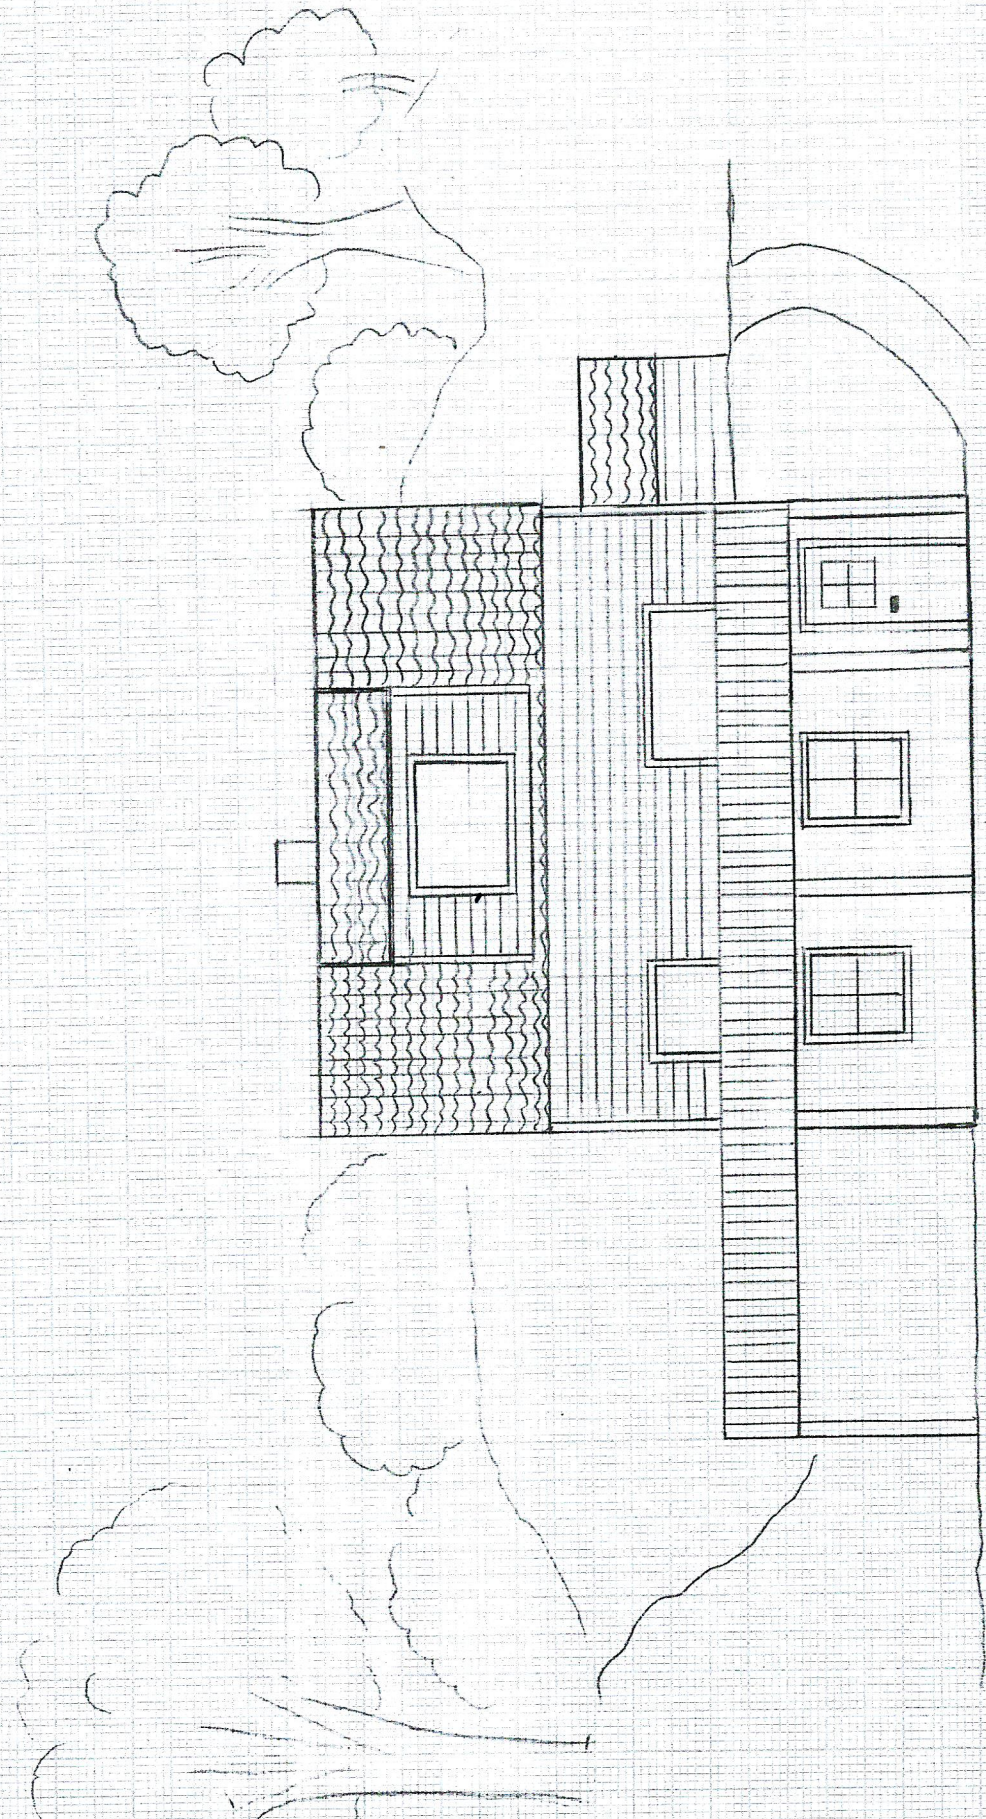

FASADE
ETTER

TILTAKSHAVERE:
KJETIL A. FRØYSA
SØLVI M. ØVRETVEIT

BYGGEPLASS:
KLEIVDALSVEGEN 16
59/5 HJELMÅS
G/B NR 196 / 35

MÅL 1:100 VEDLEGG: E9
DATO: 4.11.18
TEGNINGS NR: 9