


FASADE MOT SYD-VEST

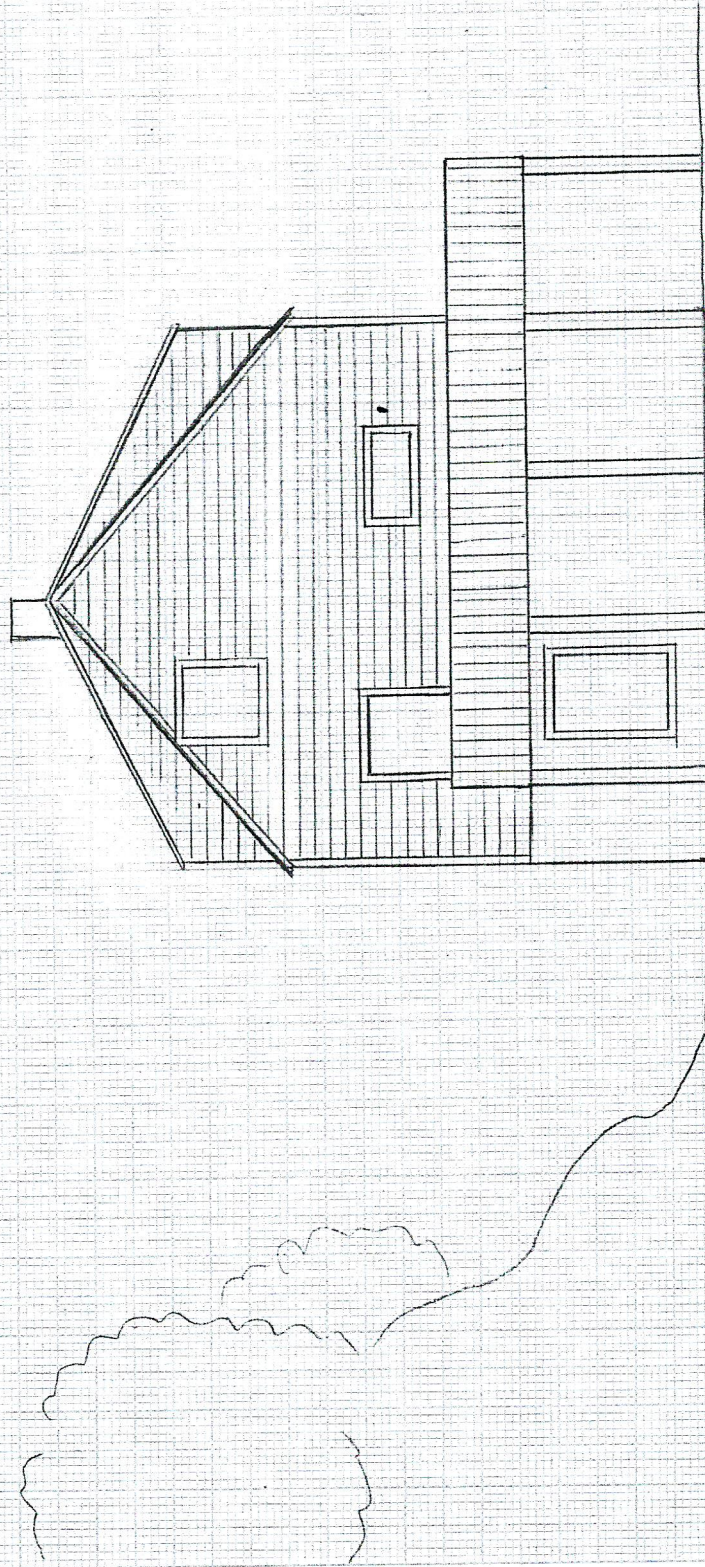

FASADE  
ETTER

TILTAKSHAVERE:  
KJETIL A. FRØYSA  
SØLVI M. ØVRETVEIT

BYGGEPLASS:  
KLEIVDALSVEN 16  
5915 HJELMÅS  
G/B NR 196 / 35

MÅL 1:100 VEDLEGG: E10

DATO: 4.11.18

TEGNINGS NR.: 10