


FASADE MOT NORD - VEST

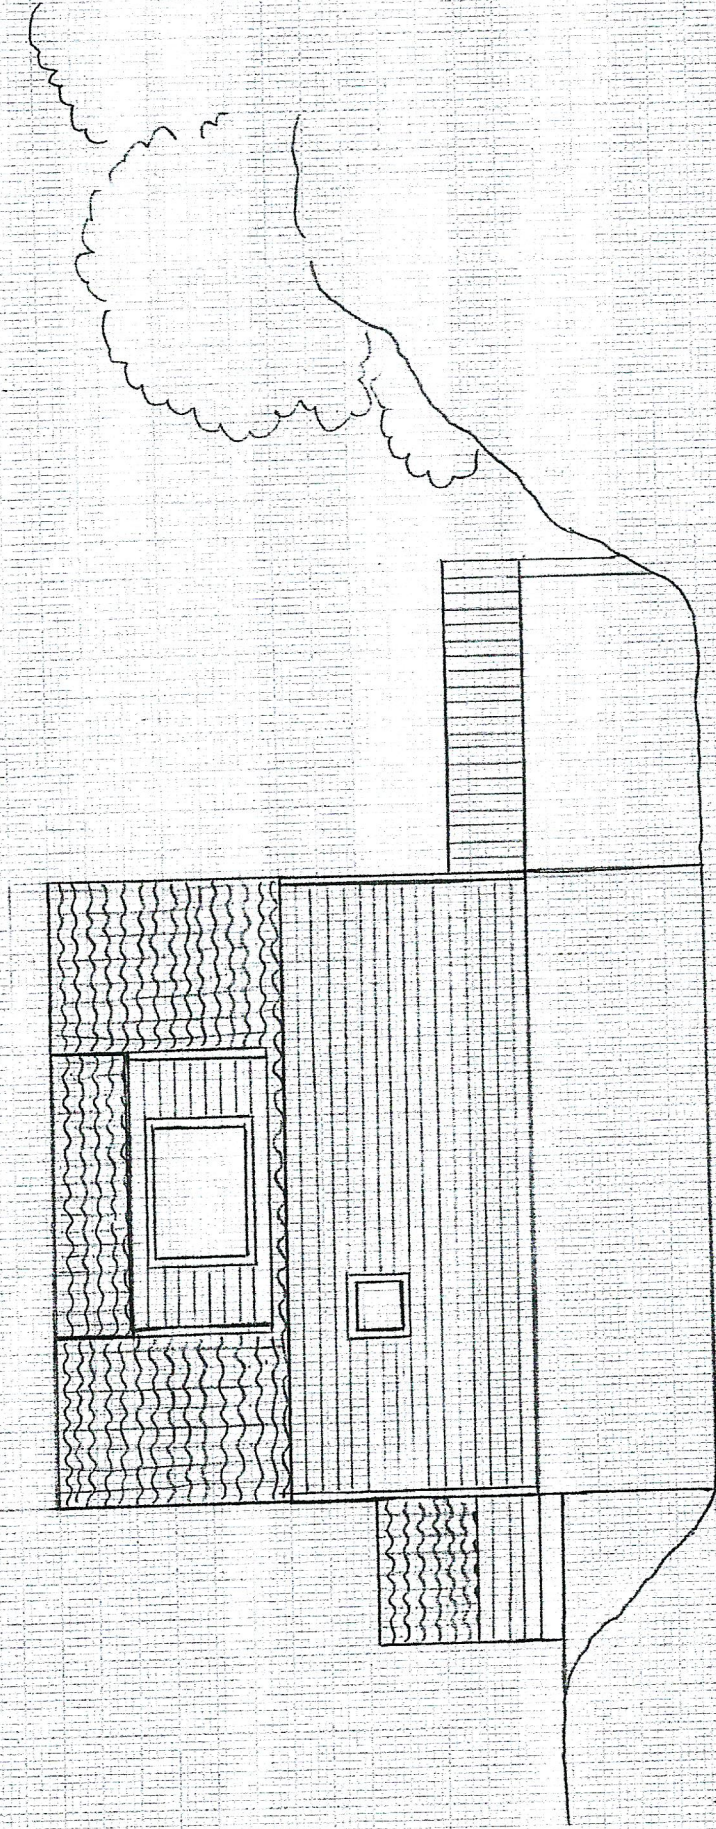

FASADE  
ETTER

TILTAKSHAVERE:

KJETIL A. FRØYSA

SØLVI M. ØVRETVEIT

BYGGEPLASS:

KLEIVDALSVEGEN 16

5915 HJELMÅS

G/B NR 196 / 35

MÅL 1:100 VEDLEGG:ER

DATO: 4.11.18

TEGNINGS NR: 12