


Nytt naust

Fasade mot sørøst

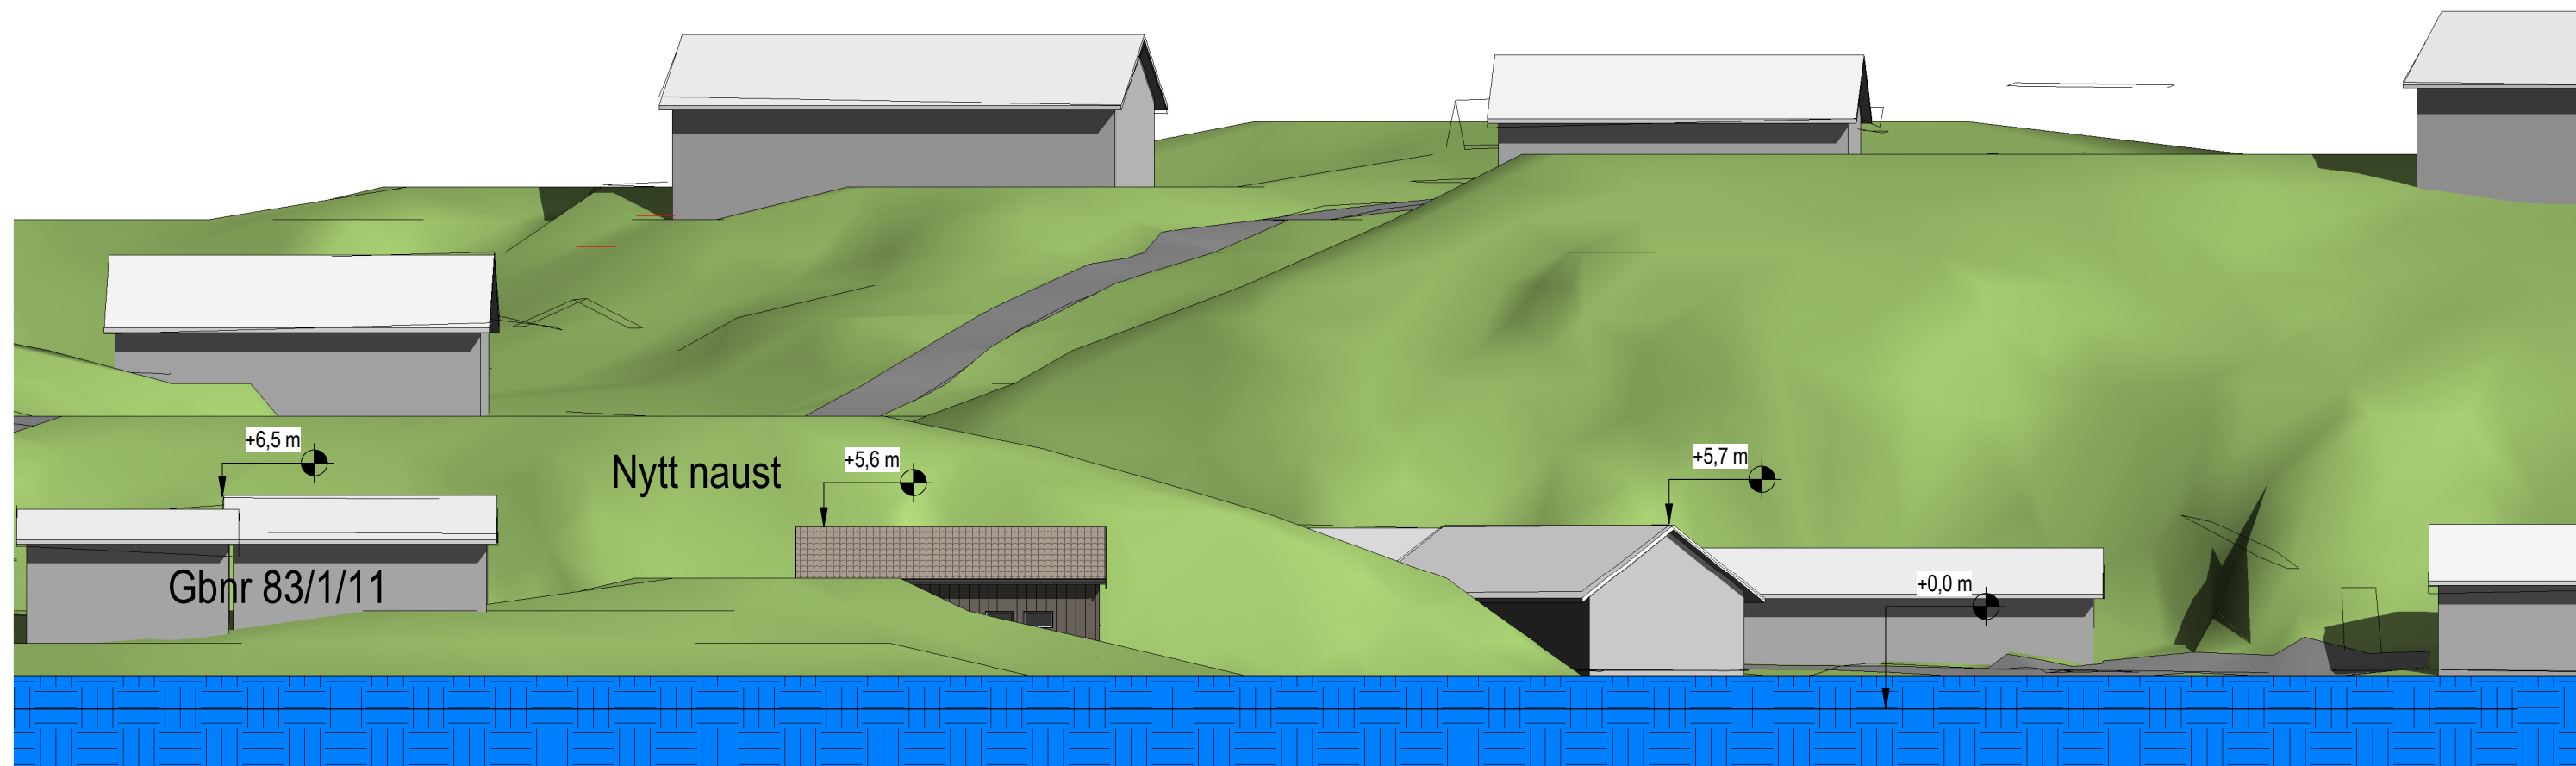

Fasade mot nordøst

NAUST	Fasader, sørøst og nordøst	Mål 1 : 200 / A3
Gnr 83, Bnr 1, Fnr 2+11, Spjøtoyvegen Lindås kommune P.nr. 1810	SØKNAD OM FLYTTING AV DOBBELT NAUST Arne Nævdal, Ådnavegen 25F, 5260 Indre Arna (F 11) Kirsten Emilie Nævdal, Tuftadalen 27, 5265 Ytre Arna (F 2)	Tegn.nr A321
Arkitekt Mette Kyed Thorson	Sivilarkitekt MNAL Medlem av Arkitektbedriftene Kvalen 16, N-5955 Lindås Tlf +47 901 48 834 mktho@online.no	Rev E
		Dato 7.11.2018