



Nabovarsel

Skal sendast til berørte naboar og gjenbuuarar
plan- og bygningslova av 27. juni 2008 nr. 71 § 21-3

Til (nabo/gjenbuuar)

EDITA SIRPUTIENE
AUDRIUS SIRPUTIS

Som eigar/festar av:

Gnr. 212 | Bnr. 120 | Festenr. | Seksjonsnr.

Eigedomen si adresse
VAHAUGEN 3, 5913 EIKANGERVÅG

Tiltak på eigedomen:

Gnr. 212 | Bnr. 103 | Festenr. | Seksjonsnr.

Eigedomen si adresse
VAHAUGEN 7, 5913 EIKANGERVÅG

Postnr. | Poststad

Kommune 1263 LINDÅS

Eigar/festar
PETTER RIKSTAD, STINE RIKSTAD

Det blir med dette varsla om

Nybygg Anlegg Endring av fasade Riving
 Påbygg/tilbygg Skilt/reklame Innhegning mot veg Bruksendring
 Mellombels bygning, konstruksjon eller anlegg Antennesystem Oppretting/ending av matrikkeleining (eigedomsdeling) eller bortfeste Anna

Dispensasjon etter plan- og bygningslova kapittel 19

Plan- og bygningslova med forskrifter Kommunale vedtekter Arealplanar Veglova Vedlegg nr. B -

Arealdisponering

Sel kryss for gjeldande plan

Arealdel av kommuneplan Reguleringsplan Utbyggingsplan

Namn på plan

Beskriv nærare kva nabovarslet gjeld

GRENSEJUSTERING - SJÅ SITUASJONSKART

Vedlegg nr. Q -

Spørsmål som gjeld nabovarsel skal rettast til

Føretak/tiltakshavar
PETTER RIKSTAD

Kontaktperson, namn E-post Telefon Mobil
 pr.rikstad@hotmail.com

Søknaden finst på heimeside: (ikkje obligatorisk)

Merknader skal sendast til

Eventuelle merknader skal vere mottekte innan 2 veker etter at dette varslet er sendt.
Ansvarleg søkjar/tiltakshavar skal saman med søknad sende innkomne merknader og gjere greie for ev. endringar.

Namn PETTER RIKSTAD Postadresse VAHAUGEN 7, 5913 EIKANGERVÅG

Postnr. | Poststad E-post pr.rikstad@hotmail.com

Vedlegg

Beskriving av vedlegg	Gruppe	Nr. frå - til	Ikkje relevant
Dispensasjonssøknad/vedtak	B		<input type="checkbox"/>
Situasjonsplan	D		<input type="checkbox"/>
Teikningar snitt, fasade	E		<input type="checkbox"/>
Andre vedlegg	Q		<input type="checkbox"/>

Underskrift

Stad EIKANGERVÅG Dato 5/11-2018 Underskrift ansvarleg søkjar eller tiltakshavar
 PETTER RIKSTAD STINE RIKSTAD
 Gjenta med blokkbokstavar
 PETTER RIKSTAD STINE RIKSTAD

Vedlegg C -	Side - av
----------------	-------------



Kvittering for nabovarsel skal sendast kommunen saman med søknaden

Nabovarsel kan anten sendast som rekommandert sending eller overleverast personleg mot kvittering. Ved personleg overlevering vil signatur gjelde som stadfesting av at varslet er motteke. Det kan òg signerast på at ein gir samtykke til tiltaket.

Tiltaket gjeld							
Eigedom/ byggjestad	Gnr.	Bnr.	Festenr.	Seksjonsnr.	Bygningsnr.	Bustadnr.	Kommune
	Adresse				Postnr.	Poststad	
	212	103			5913	EIKANGERVÅG	
	VAHAUGEN 1						

Følgjande naboar har motteke eller fått rek. sending av vedlagte nabovarsel med tilhøyrande vedlegg:

Nabo-/gjenbuareigedom				Eigar/festar av nabo-/gjenbuareigedom			
Gnr.	Bnr.	Festenr.	Seksjonsnr.	Namn på eigar/festar			
212	120			EDITA SIRPUTIENE			
Adresse				Adresse			
VAHAUGEN 3				VAHAUGEN 3			
Postnr.	Poststad			Postnr.	Poststad		Poststaden sitt reg.nr.
5913	EIKANGERVÅG			5913	EIKANGERVÅG		
Personleg kvittering for		Dato	Sign.	Personleg kvittering for		Dato	Sign.
<input checked="" type="checkbox"/> motteke varsel		25.11.2018	[Sign]	<input checked="" type="checkbox"/> samtykke til tiltaket		25.11.2018	[Sign]

Nabo-/gjenbuareigedom				Eigar/festar av nabo-/gjenbuareigedom			
Gnr.	Bnr.	Festenr.	Seksjonsnr.	Namn på eigar/festar			
212	120			AUDRIUS SIRPUTIS			
Adresse				Adresse			
VAHAUGEN 3				VAHAUGEN 3			
Postnr.	Poststad			Postnr.	Poststad		Poststaden sitt reg.nr.
5913	EIKANGERVÅG			5913	EIKANGERVÅG		
Personleg kvittering for		Dato	Sign.	Personleg kvittering for		Dato	Sign.
<input checked="" type="checkbox"/> motteke varsel		25.11.2018	[Sign]	<input checked="" type="checkbox"/> samtykke til tiltaket		25.11.2018	[Sign]


Nabo-/gjenbuareigedom				Eigar/festar av nabo-/gjenbuareigedom			
Gnr.	Bnr.	Festenr.	Seksjonsnr.	Namn på eigar/festar			
Adresse				Adresse			
Postnr.	Poststad			Postnr.	Poststad		Poststaden sitt reg.nr.
Personleg kvittering for		Dato	Sign.	Personleg kvittering for		Dato	Sign.
<input type="checkbox"/> motteke varsel				<input type="checkbox"/> samtykke til tiltaket			

Nabo-/gjenbuareigedom				Eigar/festar av nabo-/gjenbuareigedom			
Gnr.	Bnr.	Festenr.	Seksjonsnr.	Namn på eigar/festar			
Adresse				Adresse			
Postnr.	Poststad			Postnr.	Poststad		Poststaden sitt reg.nr.
Personleg kvittering for		Dato	Sign.	Personleg kvittering for		Dato	Sign.
<input type="checkbox"/> motteke varsel				<input type="checkbox"/> samtykke til tiltaket			

Nabo-/gjenbuareigedom				Eigar/festar av nabo-/gjenbuareigedom			
Gnr.	Bnr.	Festenr.	Seksjonsnr.	Namn på eigar/festar			
Adresse				Adresse			
Postnr.	Poststad			Postnr.	Poststad		Poststaden sitt reg.nr.
Personleg kvittering for		Dato	Sign.	Personleg kvittering for		Dato	Sign.
<input type="checkbox"/> motteke varsel				<input type="checkbox"/> samtykke til tiltaket			

Det er per dags dato innlevert rekommandert sending til ovannemnde adressatar.

Samla tal sendingar: _____ Sign.

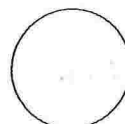




- - - Målte Grenser
- - - Registerie Grenser
- - - Udefinert grenser
- Y Terrengmålte grense
- Konstruert grensepunkt
- Bolig
- Bustad m/leilighet
- Våningshus
- Større bustader
- Hytte/feriehus
- Garasje/uthus
- Industri/lager
- Andre bygg

ØMSØKT AREAL

Beliggenhet og høyder må oppfattes som orienterende.
 Koordinatsystem: UTM(EUREF89) - SONE 32 (EPSG:32632)
 Høydesystem: (EPSG:)

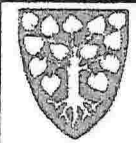

Lindås kommune
 Geodata avdeling

Dato: 2018.10.17
 S'gn: lili

SITUASJONSKART



Nabovarsel

Skal sendast til berørte naboar og gjenbuuar plan- og bygningslova av 27. juni 2008 nr. 71 § 21-3

Til (nabo/gjenbuuar)

STEINAR HAUKÅS
MYKINGVEGEN 61
5913 EIKANGERVÅG

Tiltak på eigedomen:

Gnr. 212 | Bnr. 103 | Festenr. | Seksjonsnr.

Eigedomen si adresse
VAHAUGEN 1

Postnr. 1263 | Poststad
5913 EIKANGERVÅG

Kommune
LINDÅS

Eigar/festar
PETTER RIKSTAD, STINE RIKSTAD

Som eigar/festar av:

Gnr. 212 | Bnr. 144 | Festenr. | Seksjonsnr.

Eigedomen si adresse

Det blir med dette varsla om

Nybygg Anlegg Endring av fasade Riving

Påbygg/tilbygg Skilt/reklame Innhegning mot veg Bruksendring

Mellombels bygning, konstruksjon eller anlegg Antennesystem Oppretting/endring av matrikkeleining (eigedomsdeling) eller bortfeste Anna

Dispensasjon etter plan- og bygningslova kapittel 19

Plan- og bygningslova med forskrifter Kommunale vedtekter Arealplanar Veglova

Vedlegg nr. B -

Arealdisponering

Set kryss for gjeldande plan

Arealdel av kommuneplan Reguleringsplan Utbyggingsplan

Namn på plan

Beskriv nærare kva nabovarslet gjeld

GRENSEJUSTERING - SJÅ SITUASJONSKART

Vedlegg nr. Q -

Spørsmål som gjeld nabovarsel skal rettast til

Føretak/tiltakshavar
PETTER RIKSTAD

Kontaktperson, namn
PETTER RIKSTAD

E-post
prikstad@hotmail.com

Telefon

Mobil

Søknaden finst på heimeside: (ikkje obligatorisk)

Merknader skal sendast til

Eventuelle merknader skal vere mottekne innan 2 veker etter at dette varslet er sendt. Ansvarleg søkjar/tiltakshavar skal saman med søknad sende innkomne merknader og gjere greie for ev. endringar.

Namn
PETTER RIKSTAD

Postadresse
VAHAUGEN 1

Postnr. 5913 | Poststad
EIKANGERVÅG

E-post
prikstad@hotmail.com

Beskriving av vedlegg	Gruppe	Nr. frå - til	Ikkje relevant
Dispensasjonssøknad/vedtak	B		<input type="checkbox"/>
Situasjonsplan	D		<input type="checkbox"/>
Teikningar snitt, fasade	E		<input type="checkbox"/>
Andre vedlegg	Q		<input type="checkbox"/>

Underskrift

Stad
EIKANGERVÅG

Dato
12/11-2018

Underskrift ansvarleg søkjar eller tiltakshavar
Stine Rikstad

Gjenta med blokkbokslavar
PETTER RIKSTAD STINE RIKSTAD

Kvittering for nabovarsel skal sendast kommunen saman med søknaden

Nabovarsel kan anten sendast som rekommandert sending eller overleverast personleg mot kvittering. Ved personleg overlevering vil signatur gjelde som stadfesting av at varslet er motteke. Det k n  g signerast p  at ein gir samtykke til tiltaket.

Tiltaket gjeld							
Elgedom/ byggjestad	Gnr.	Bnr.	Festenr.	Seksjonsnr.	Bygningsnr.	Bustadnr.	Kommune
	212 103						
Adresse					Postnr.	Poststad	
VAHAUGEN 1					5913	EIKANGERV�G	

F lggjande naboar har motteke eller f tt rek. sending av vedlagte nabovarsel med tilh yrande vedlegg:

Nabo-/gjenbuareigedom				Eigar/festar av nabo-/gjenbuareigedom			
Gnr.	Bnr.	Festenr.	Seksjonsnr.	Namn p� eigar/festar			
212	144			STEINAR HAUK�S			
Adresse				Adresse			
				MYKINGVEGEN 61			
Postnr.		Poststad		Postnr.	Poststad	Poststaden sitt reg.nr.	
				5913	EIKANGERV�G		
Personleg kvittering for	Dato	Sign.	Personleg kvittering for	Dato	Sign.		
<input type="checkbox"/> motteke varsel			<input type="checkbox"/> samtykke til tiltaket				

Nabo-/gjenbuareigedom				Eigar/festar av nabo-/gjenbuareigedom			
Gnr.	Bnr.	Festenr.	Seksjonsnr.	Namn p� eigar/festar			
Adresse				Adresse			
Postnr.				Poststad		Poststaden sitt reg.nr.	
Personleg kvittering for	Dato	Sign.	Personleg kvittering for	Dato	Sign.		
<input type="checkbox"/> motteke varsel			<input type="checkbox"/> samtykke til tiltaket				


Nabo-/gjenbuareigedom				Eigar/festar av nabo-/gjenbuareigedom			
Gnr.	Bnr.	Festenr.	Seksjonsnr.	Namn p� eigar/festar			
Adresse				Adresse			
Postnr.				Poststad		Poststaden sitt reg.nr.	
Personleg kvittering for	Dato	Sign.	Personleg kvittering for	Dato	Sign.		
<input type="checkbox"/> motteke varsel			<input type="checkbox"/> samtykke til tiltaket				


Nabo-/gjenbuareigedom				Eigar/festar av nabo-/gjenbuareigedom			
Gnr.	Bnr.	Festenr.	Seksjonsnr.	Namn p� eigar/festar			
Adresse				Adresse			
Postnr.				Poststad		Poststaden sitt reg.nr.	
Personleg kvittering for	Dato	Sign.	Personleg kvittering for	Dato	Sign.		
<input type="checkbox"/> motteke varsel			<input type="checkbox"/> samtykke til tiltaket				

Nabo-/gjenbuareigedom				Eigar/festar av nabo-/gjenbuareigedom			
Gnr.	Bnr.	Festenr.	Seksjonsnr.	Namn p� eigar/festar			
Adresse				Adresse			
Postnr.				Poststad		Poststaden sitt reg.nr.	
Personleg kvittering for	Dato	Sign.	Personleg kvittering for	Dato	Sign.		
<input type="checkbox"/> motteke varsel			<input type="checkbox"/> samtykke til tiltaket				

Det er per dags dato innlevert rekommandert sending til ovannevnte adressatar.

Samla tal sendingar: 1 Sign.

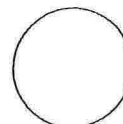

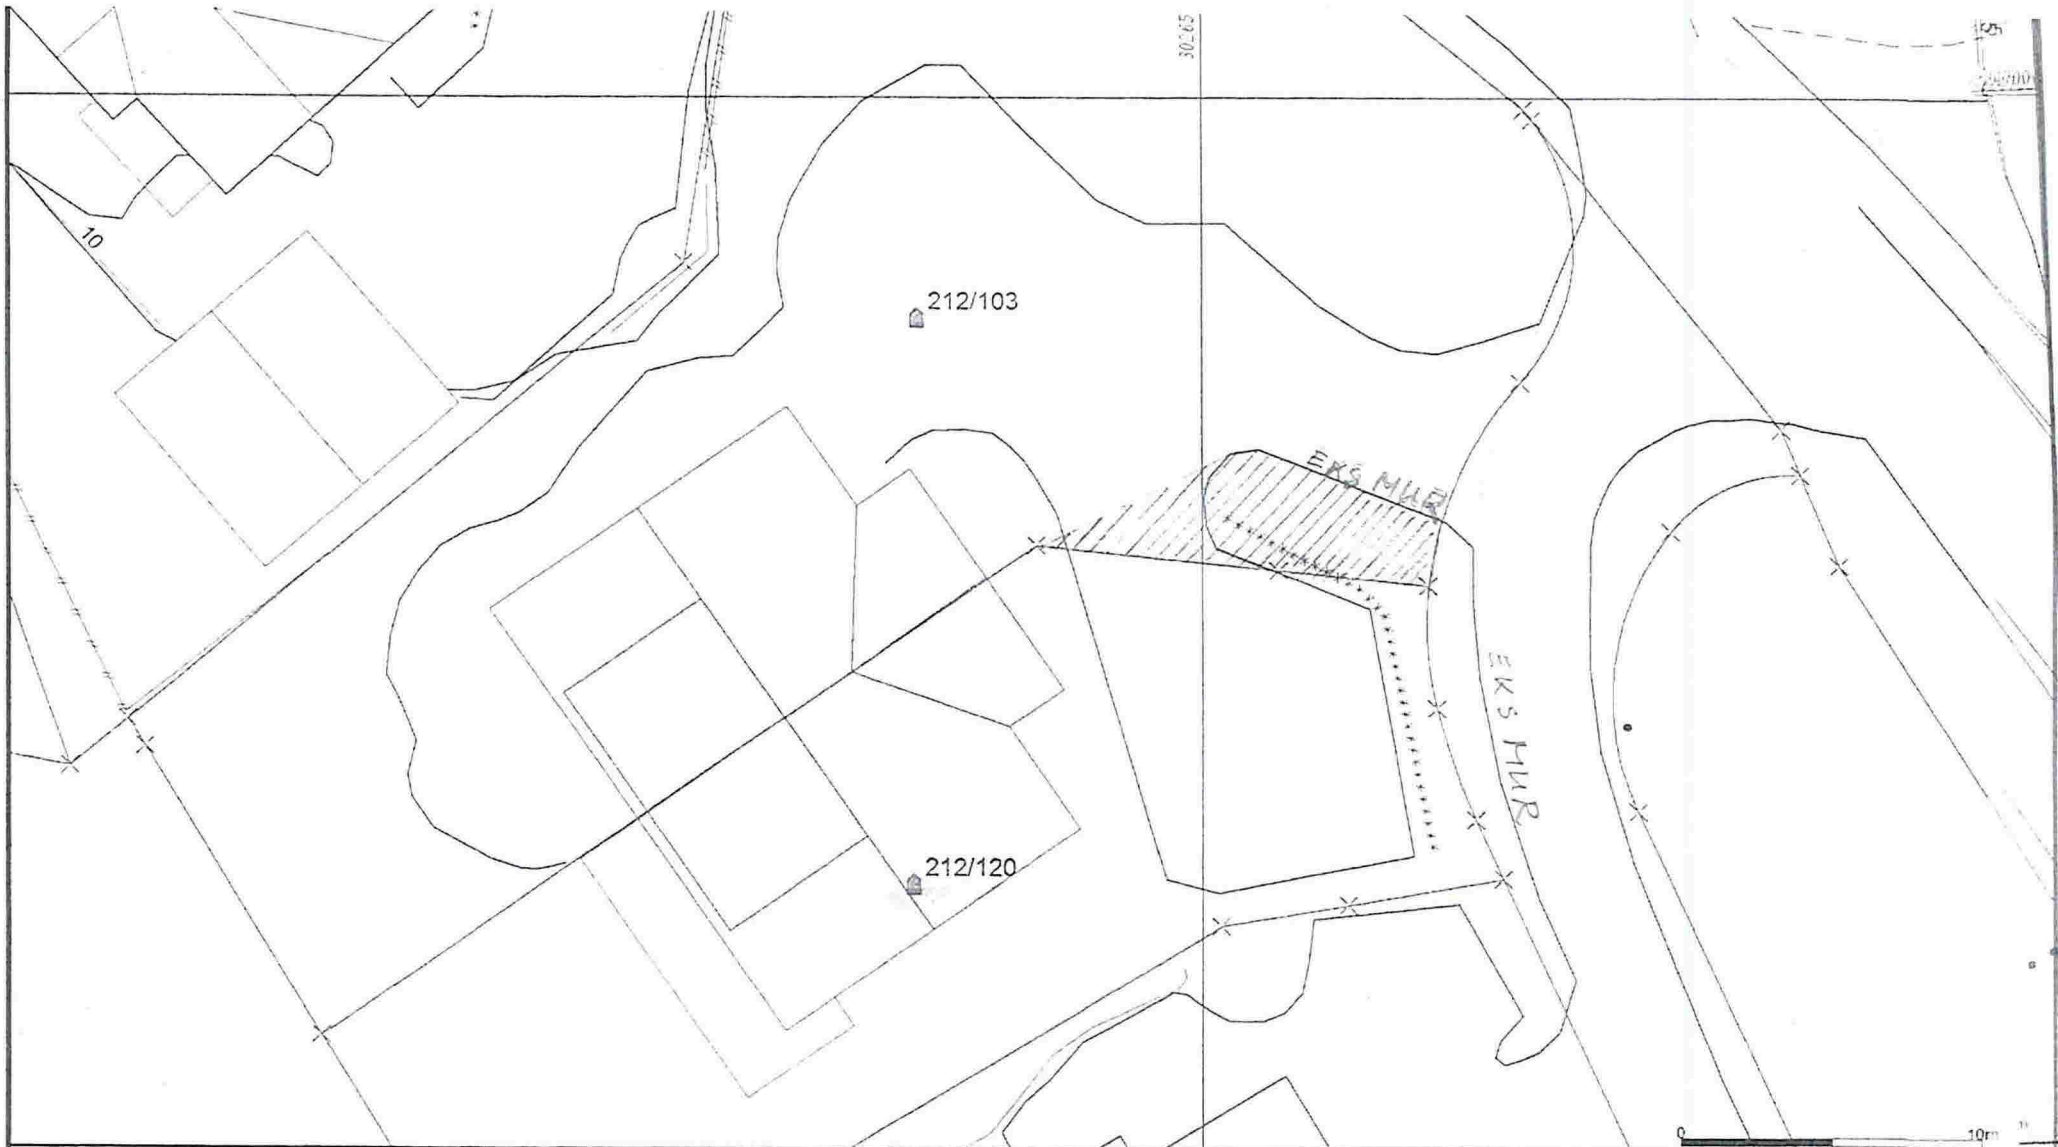

- Målte Grenser
- Registrerte Grenser
- Udefinert grenser
- Y Terrengmålte grense
- Konstruert grensepunkt
- Bolg
- Bustad m'leilighet

- Våningshus
- Større bustader
- Hytte/fenehus
- Garasje/løthus
- Industrifager
- Andre bygg

ØMSØKT AREAL

Beliggenhet og høyder må oppfattes som orienterende.
 Koordinatsystem: UTM(EUREF89) - SONE 32 (EPSG 32632)
 Høydesystem: (EPSG)



Lindås kommune
 Geodata avdeling

2/11-2018

Dato: 2018.10.17
 Sogn: 1414

SITUASJONSKART



Målestokk 1:250



Knarvik Post i Butikk

Meny Knarvik

Postboks 216

5903 Isdalsta

Ørg.nr. 979679971 NVA

Ant.	Varetekst.	Beløp NVA
*	1 Rek Store Innland (Retursalg)	kr -210,00 25%
*	1 Rek Store Innland (STEINAR HAUKAS) (NYKINGVEGEN 61) (5913) (EIKANGERVÅG) (Vekt Manuell:0,028 kg) (Destinasjon:Norge) (Nr.:RR590303292H0)	kr 210,00 25%
Total		kr 0,00

Hva sat	Grunnlag	Hva sun
25%	kr 0,00	kr 0,00

* Solgt på vegne av Posten Norge AS

Ørg.nr. 984661185 NVA

Bongnr. 47-19079-1-2435979-1

Dato Tid Kasse

12.11.2018 08:28:12 KASSE1

Signatur : _____



47-19079-1-2435979-1