

**Fra:** Byggmester Yngve Ellingsen <byggmester@yngve-ellingsen.no>  
**Sendt:** 24. oktober 2018 08:42  
**Til:** einar.fanebust@gmail.com  
**Emne:** nabovarsel Gnr 106 Bnr 87, påbygg av eksisterende renseanlegg for avløpsvann  
**Vedlegg:** Kvittering for nabovarsel.pdf; Nabovarsel Einar Fanebust.pdf

Hei,

Sender som avtalt nabovarsel og tegninger vedrørende påbygg av eksisterende renseanlegg for avløpsvann i Steinsvikveien, Lindås.

Hvis du kan skrive under og sende det tilbake er det flott.

Vennlig hilsen

*Nina Merethe Bjørøy*

Byggmester Yngve Ellingsen AS  
Olsvikveien 234  
5184 OLSVIK  
Tlf: 48175109  
E-Post: [byggmester@yngve-ellingsen.no](mailto:byggmester@yngve-ellingsen.no)



## Kvittering for nabovarsel sendes kommunen sammen med søknaden

Nabovarsel kan enten sendes som rekommandert sending, overleveres personlig mot kvittering eller sendes på e-post mot kvittering. Med kvittering for mottatt e-post menes en e-post fra nabo/gjenboer som bekrefter å ha mottatt nabovarslet. Ved personlig overlevering vil signatur gjelde som bekreftelse på at varslet er mottatt. Det kan også signeres på at man gir samtykke til tiltaket.

Tiltaket gjelder							
Eiendom/ byggested	Gnr.	Bnr.	Festenr.	Seksjonsnr.	Bygningsnr.	Bolignr.	Kommune
	106	87					LINDÅS
	Adresse				Postnr.	Poststed	
	STEINSVIKVEIEN				5955	LINDÅS	

Følgende naboer har mottatt eller fått rek. sending av vedlagte nabovarsel med tilhørende vedlegg:

Nabo-/gjenboereiendom				Eier/fester av nabo-/gjenboereiendom			
Gnr.	Bnr.	Festenr.	Seksjonsnr.	Eiers/festers navn		Dato sendt e-post	
106	105			Lindås kommune			
Adresse				Adresse		Kvittering vedlegges	
Steinsvikvegen				Kvernhusmyrane 20			
Postnr.	Poststed			Postnr.	Poststed		
5955	LINDÅS			5914	ISDALSTØ		
Poststedets reg.nr.							
Personlig kvittering for		Dato	Sign.	Personlig kvittering for		Dato	Sign.
<input type="checkbox"/> mottatt varsel				<input type="checkbox"/> samtykke til tiltaket			

Nabo-/gjenboereiendom				Eier/fester av nabo-/gjenboereiendom			
Gnr.	Bnr.	Festenr.	Seksjonsnr.	Eiers/festers navn		Dato sendt e-post	
106	98			Lindås kommune. Vegvedlikehold			
Adresse				Adresse		Kvittering vedlegges	
Steinsvikvegen				Kvernhusmyrane 20			
Postnr.	Poststed			Postnr.	Poststed		
5955	LINDÅS			5914	ISDALSTØ		
Poststedets reg.nr.							
Personlig kvittering for		Dato	Sign.	Personlig kvittering for		Dato	Sign.
<input type="checkbox"/> mottatt varsel				<input type="checkbox"/> samtykke til tiltaket			

Nabo-/gjenboereiendom				Eier/fester av nabo-/gjenboereiendom			
Gnr.	Bnr.	Festenr.	Seksjonsnr.	Eiers/festers navn		Dato sendt e-post	
106	98			Lindås kommune			
Adresse				Adresse		Kvittering vedlegges	
Steinsvikvegen				Kvernhusmyrane 20			
Postnr.	Poststed			Postnr.	Poststed		
5955	LINDÅS			5914	ISDALSTØ		
Poststedets reg.nr.							
Personlig kvittering for		Dato	Sign.	Personlig kvittering for		Dato	Sign.
<input type="checkbox"/> mottatt varsel				<input type="checkbox"/> samtykke til tiltaket			

Nabo-/gjenboereiendom				Eier/fester av nabo-/gjenboereiendom			
Gnr.	Bnr.	Festenr.	Seksjonsnr.	Eiers/festers navn		Dato sendt e-post	
106	2			Einar Fanebust			
Adresse				Adresse		Kvittering vedlegges	
Steinsvikvegen				Bispeluelia 9			
Postnr.	Poststed			Postnr.	Poststed		
5955	LINDÅS			1286	OSLO		
Poststedets reg.nr.							
Personlig kvittering for		Dato	Sign.	Personlig kvittering for		Dato	Sign.
<input type="checkbox"/> mottatt varsel				<input type="checkbox"/> samtykke til tiltaket			

Nabo-/gjenboereiendom				Eier/fester av nabo-/gjenboereiendom			
Gnr.	Bnr.	Festenr.	Seksjonsnr.	Eiers/festers navn		Dato sendt e-post	
Adresse				Adresse		Kvittering vedlegges	
Postnr.	Poststed			Postnr.	Poststed		
Poststedets reg.nr.							
Personlig kvittering for		Dato	Sign.	Personlig kvittering for		Dato	Sign.
<input type="checkbox"/> mottatt varsel				<input type="checkbox"/> samtykke til tiltaket			

Det er per dags dato innlevert rekommandert sending til ovennevnte adressater.

Samlet antall sendinger: \_\_\_\_\_ Sign.



## Nabovarsel

sendes til berørte naboer og gjenboere

Ved riving skal kreditorer med pengeheftelser i eiendommen varsles § 21-3

Til (nabo/gjenboer)
Einar Fanebust Bispeveia 9 1286 OSLO

<b>Som eier/fester av:</b>			
Gnr.	Bnr.	Festenr.	Seksjonsnr.
106	2		
Eiendommens adresse Steinsvikvegen			

<b>Tiltak på eiendommen:</b>			
Gnr.	Bnr.	Festenr.	Seksjonsnr.
106	87		
Eiendommens adresse STEINSVIKVEIEN			
Postnr.	Poststed		
5955	LINDAS		
Kommune LINDAS			
Eier/fester LINDAS KOMMUNE			

<b>Det varsles herved om</b>			
<input type="checkbox"/> Nybygg	<input type="checkbox"/> Anlegg	<input type="checkbox"/> Endring av fasade	<input type="checkbox"/> Riving
<input checked="" type="checkbox"/> Påbygg/tilbygg	<input type="checkbox"/> Skilt/reklame	<input type="checkbox"/> Innhegning mot veg	<input type="checkbox"/> Bruksendring
<input type="checkbox"/> Midlertidig bygning, konstruksjon eller anlegg	<input type="checkbox"/> Antennesystem	<input type="checkbox"/> Oppretting/endring av matrikkelenhet (eiendomsdeling) eller bortfeste	<input type="checkbox"/> Annet
<b>Dispensasjon etter plan- og bygningsloven kapittel 19</b>			
<input type="checkbox"/> Plan- og bygningsloven med forskrifter	<input type="checkbox"/> Kommunale vedtekter	<input type="checkbox"/> Arealplaner	<input type="checkbox"/> Vegloven
			Vedlegg nr. B -


<b>Arealdisponering</b>			
Sett kryss for gjeldende plan			
<input type="checkbox"/> Arealdel av kommuneplan	<input type="checkbox"/> Reguleringsplan	<input type="checkbox"/> Bebyggelsesplan	
Navn på plan			


<b>Beskriv nærmere hva nabovarslet gjelder</b>	
Varslet gjelder påbygging av eksisterende renseanlegg for avløpsvann. Påbygget er planlagt i direkte tilknytning til eksisterende bygg og skal være plassert sør og øst for dette.	
Vedlegg nr. Q -	

<b>Spørsmål vedrørende nabovarsel rettes til</b>			
Foretak/tiltakhaver Lindås kommune VA avdelingen			
Kontaktperson, navn Knut Espetvedt	E-post knut.espetvedt@lindas.kommune.no	Telefon 56375315	Mobil 99376601
Søknaden kan ses på hjemmeside: (ikke obligatorisk)		WWW.	


<b>Merknader sendes til</b>	
Eventuelle merknader skal være mottatt innen 2 uker etter at dette varsel er sendt. Ansvarlig søker/tiltakhaver skal sammen med søknad sende innkomne merknader og redegjøre for ev. endringer.	
Navn Byggmester Yngve Ellingsen a.s	Postadresse Olsvikveien 234
Postnr. 5184	Poststed OLSVIK
E-post byggmester@yngve-ellingsen.no	

Beskrivelse av vedlegg	Gruppe	Nr. fra - til	Ikke relevant
Dispensasjonssøknad/vedtak	B	-	<input checked="" type="checkbox"/>
Situasjonsplan	D	1 - 2	<input type="checkbox"/>
Tegninger snitt, fasade	E	20 - 22	<input type="checkbox"/>
Andre vedlegg	Q	-	<input checked="" type="checkbox"/>
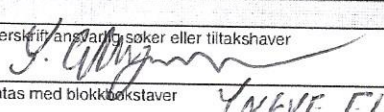
<b>Underskrift</b>	
Sted Bergen	Dato
Underskrift ansvarlig søker eller tiltakhaver 	
Gjentas med blokkbokstaver YNGVE ELLINGSEN	

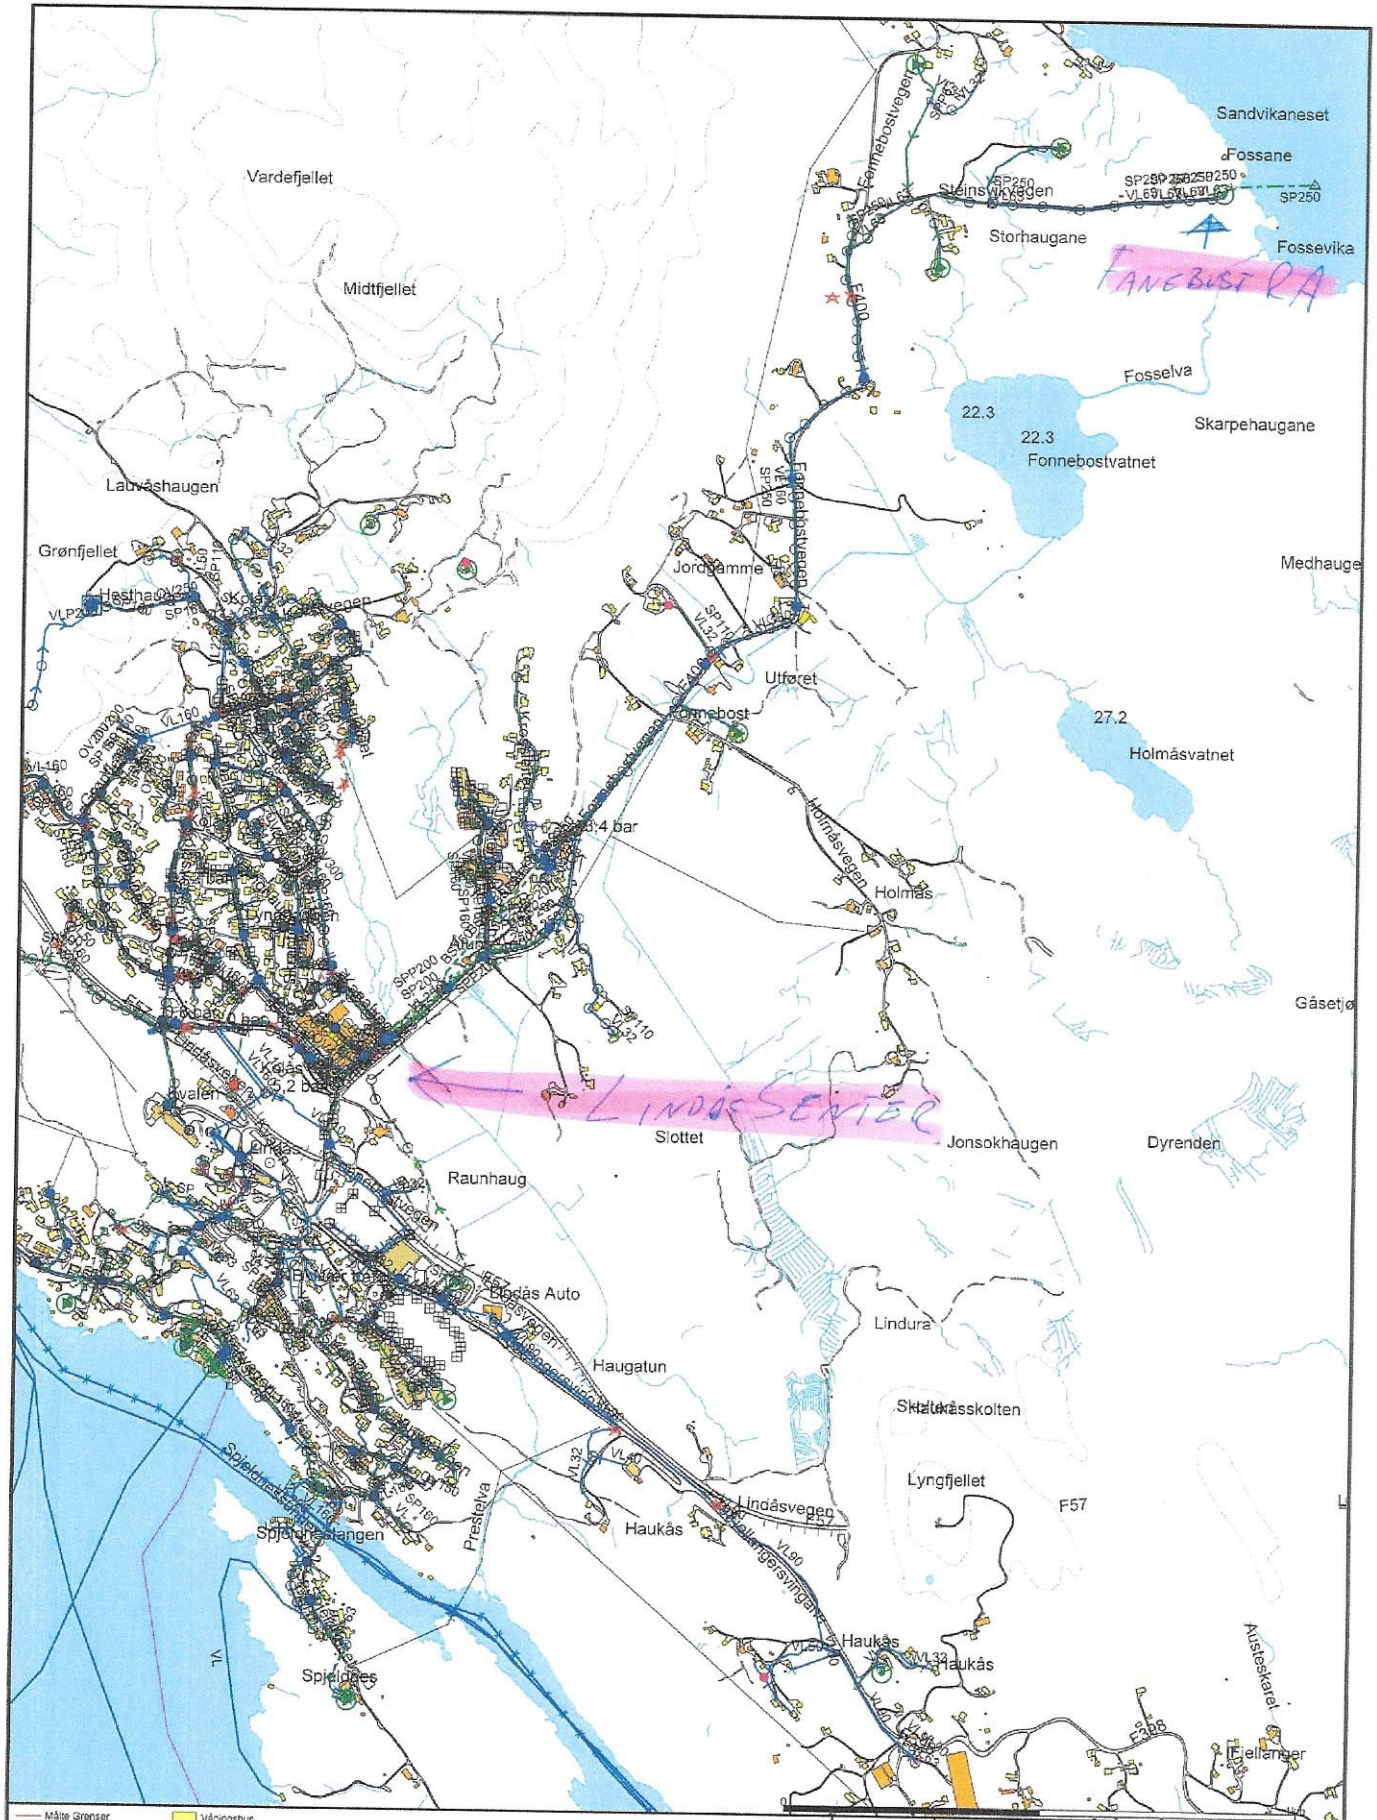

<ul style="list-style-type: none"> <li> Måte Grenser</li> <li> Registrerte Grenser</li> <li> Uoplinet grenser</li> <li> Terrengmålte grense</li> <li> Konstruert gressepunkt</li> <li> Bolly</li> <li> Bustad m/leilighet</li> <li> Våninghus</li> <li> Større bustader</li> <li> Hytte/leilighet</li> <li> Garasje/uthus</li> <li> Industri/lager</li> <li> Andre bygg</li> </ul>	<p><b>Powel AS</b></p> <p>Date: 2018.10.16 Sign: KE</p>	<p>Oppdragsgiver: Adresse: Postnr./sted:</p>	<p>N</p> <p>Målestokk 1:10000 Gemini</p>
--	---	--	--

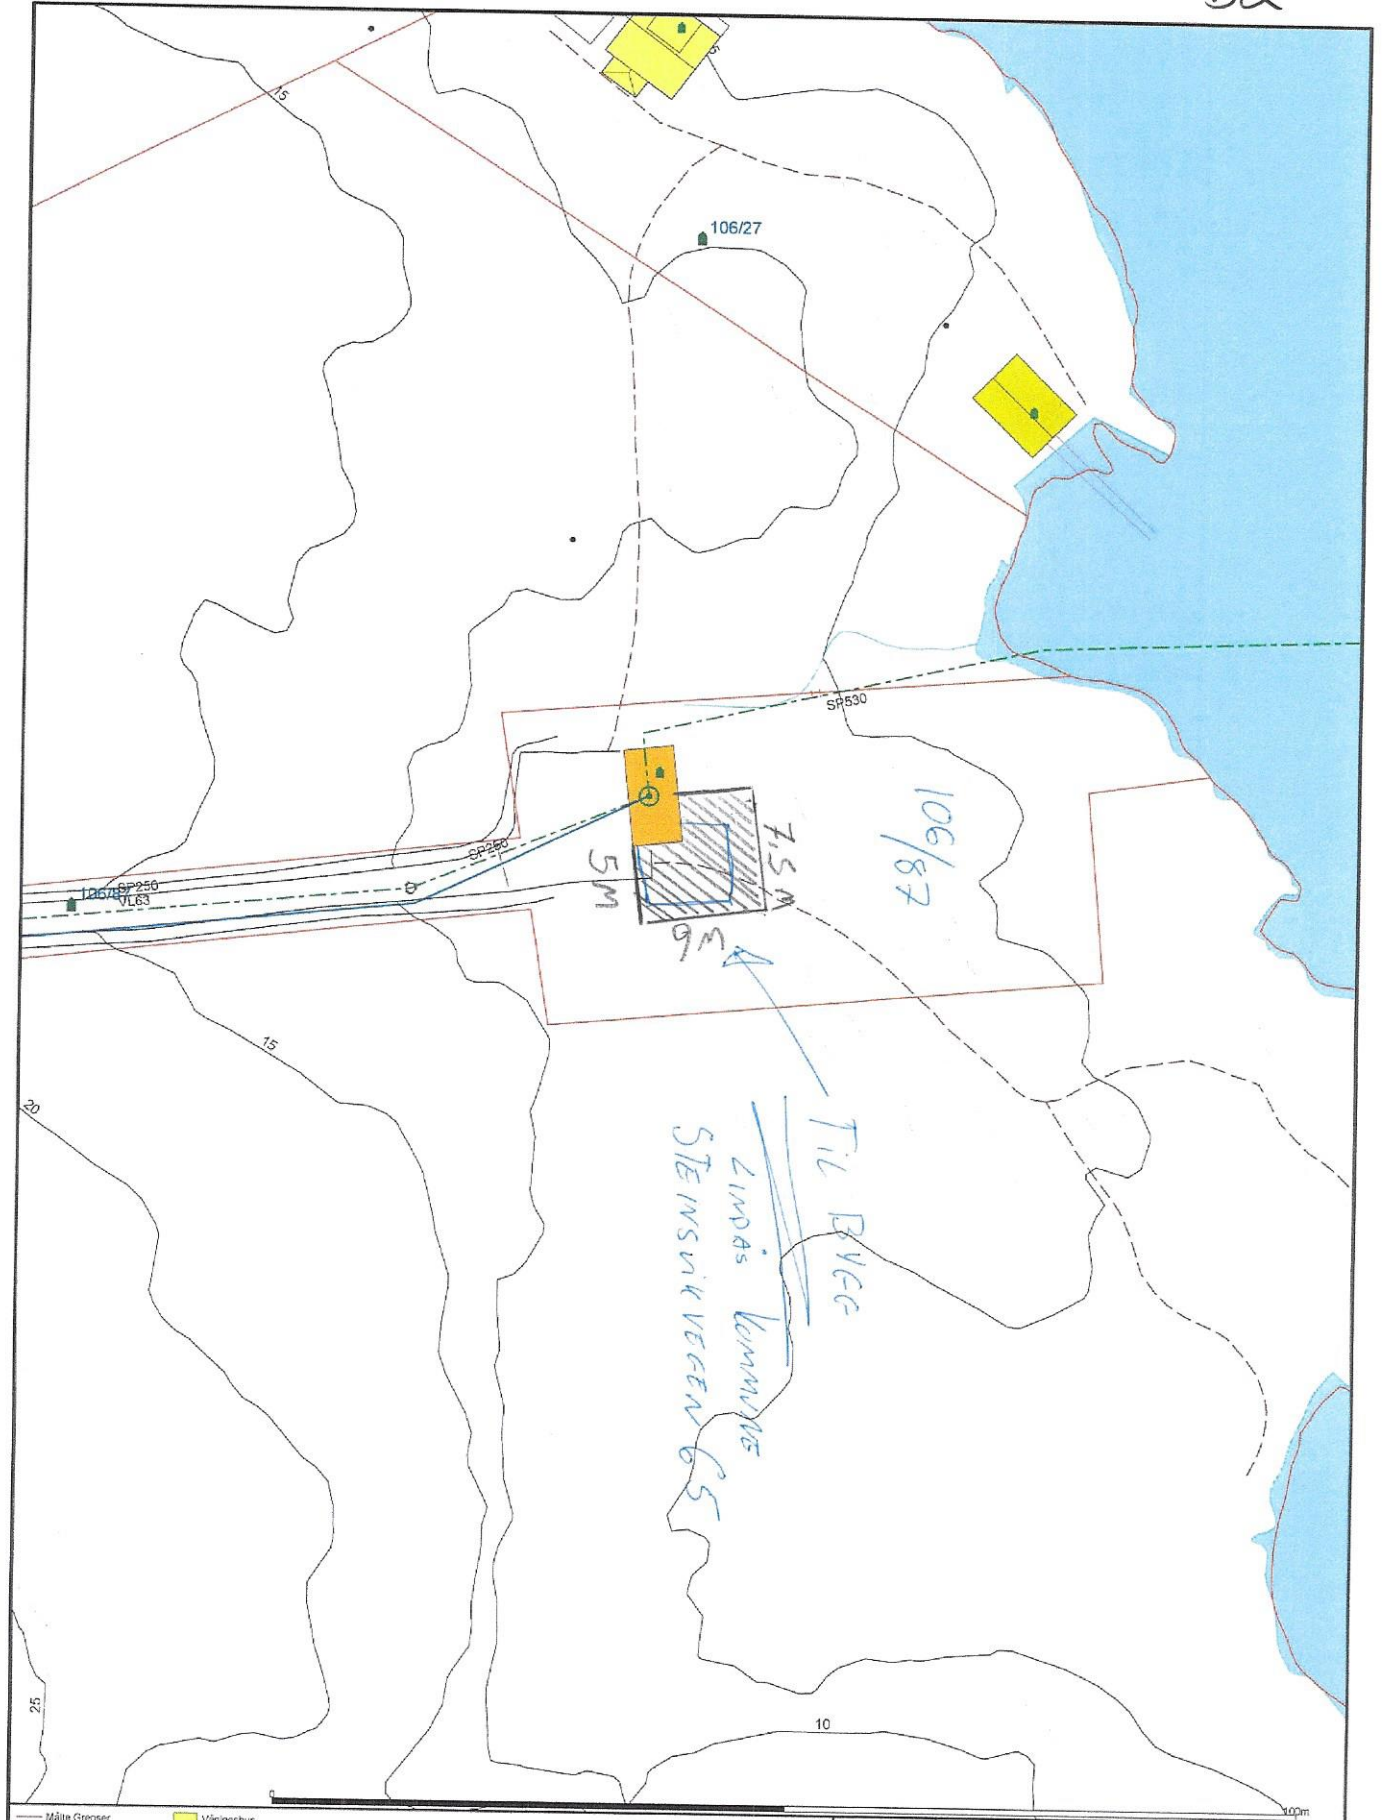

- Målte Grenser
- Registrerte Grenser
- Udefinert grense
- Terrengmålte grense
- ▲ Konstruert grensepunkt
- Bolig
- Bustad mvellighet
- Våningshus
- Slørte buspader
- Hytter/leilighet
- Garasje/uthus
- Industrilager
- Andre bygg




Powel AS

Dato: 2018.10.16  
Sign: KE

Oppdragsgiver:  
Adresse:  
Pådratt/istad



Målestokk  
1:500  
Gemini


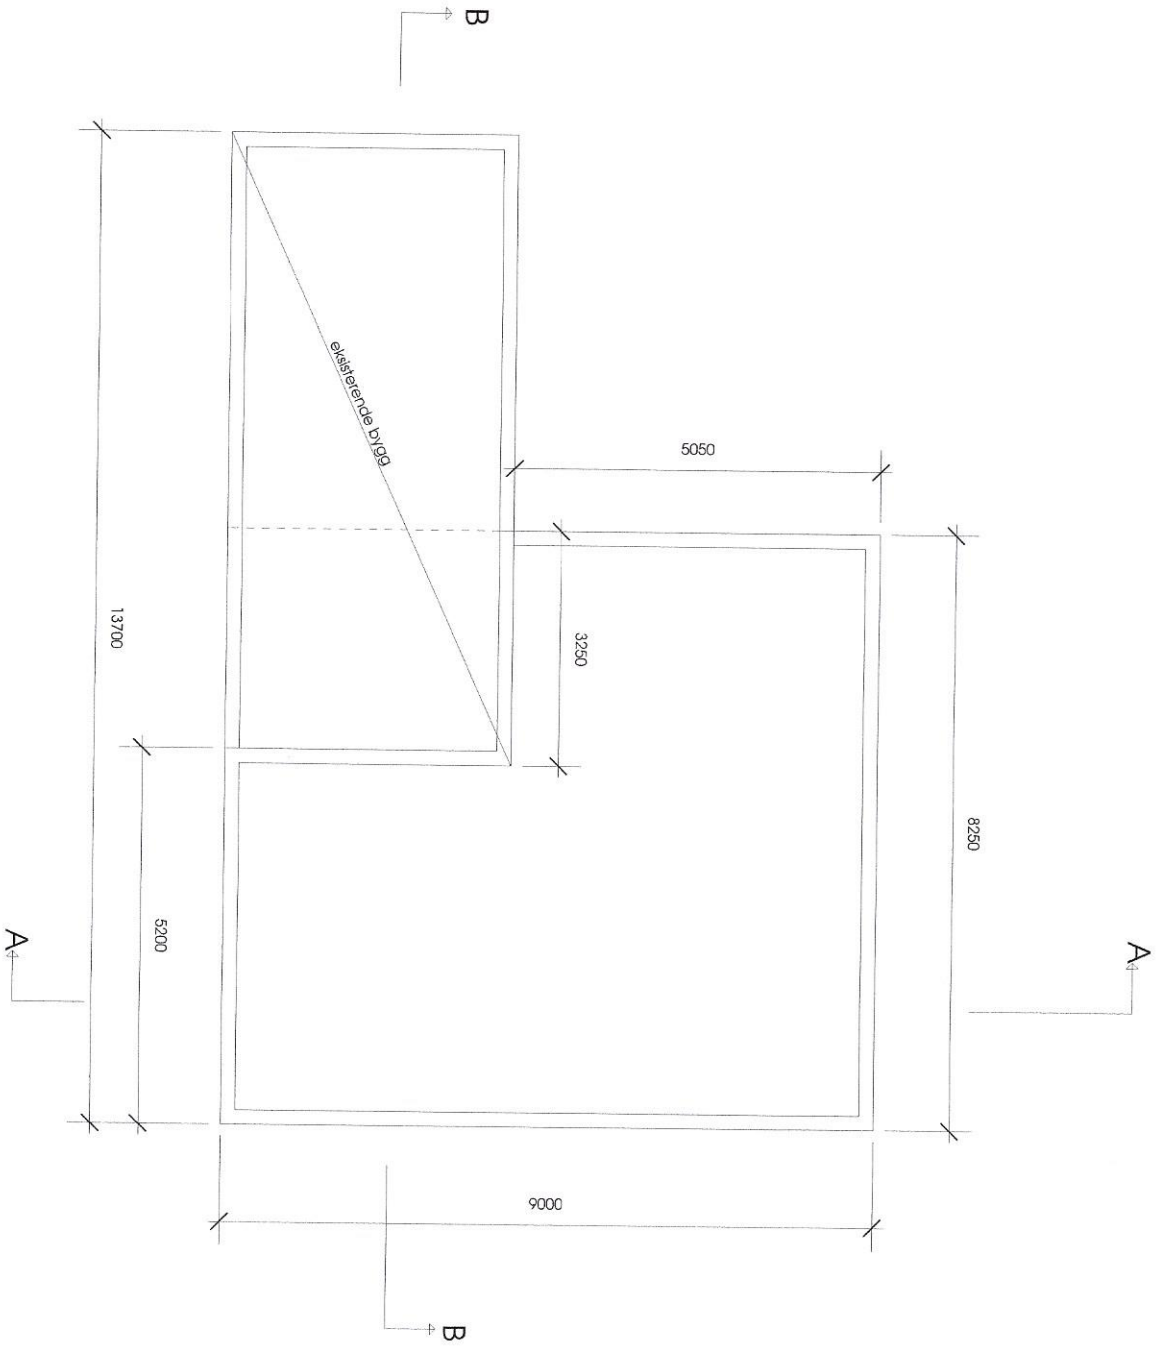


FANEBUST RA


PLAN

M 1:100 22.10.18


BYGMESTER YNGVE ELLINGSEN A.S.

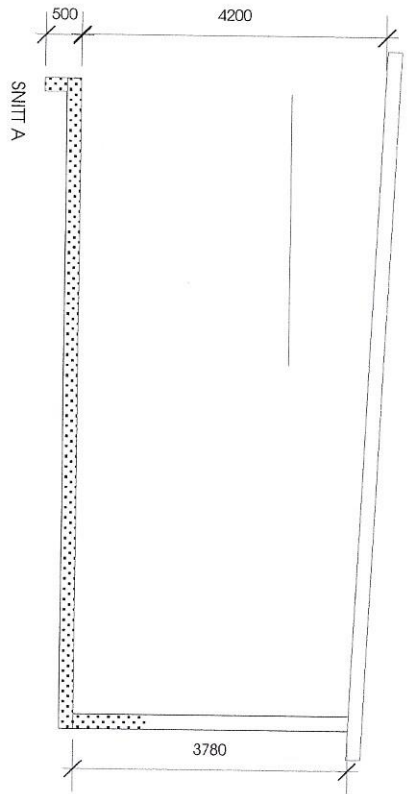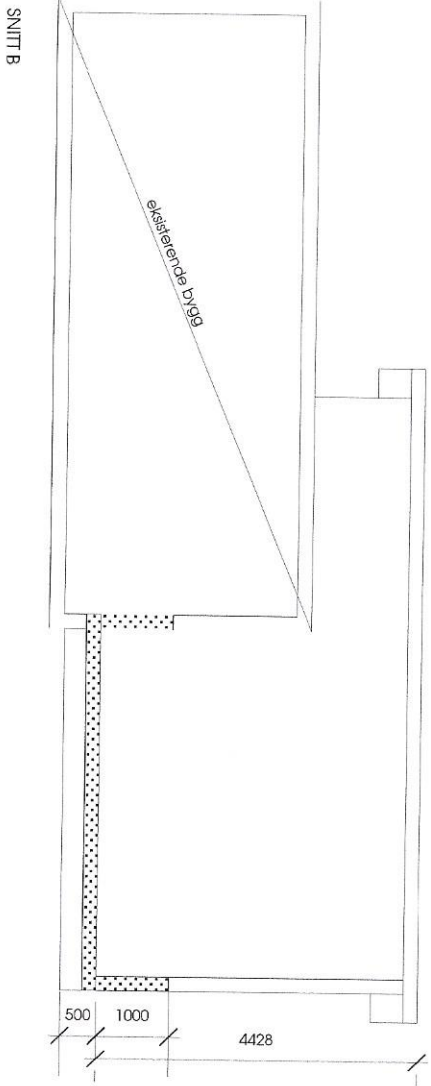


SYD

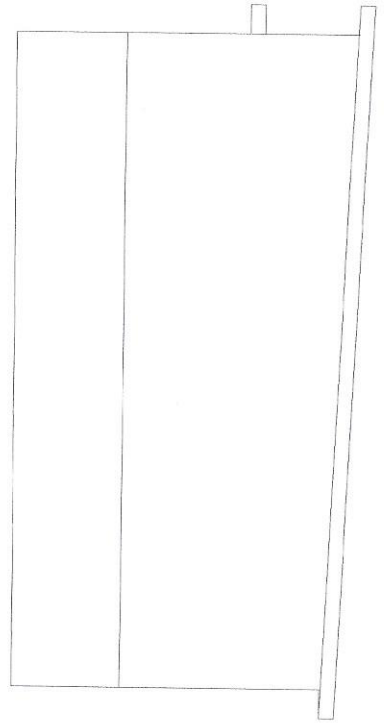


ØST

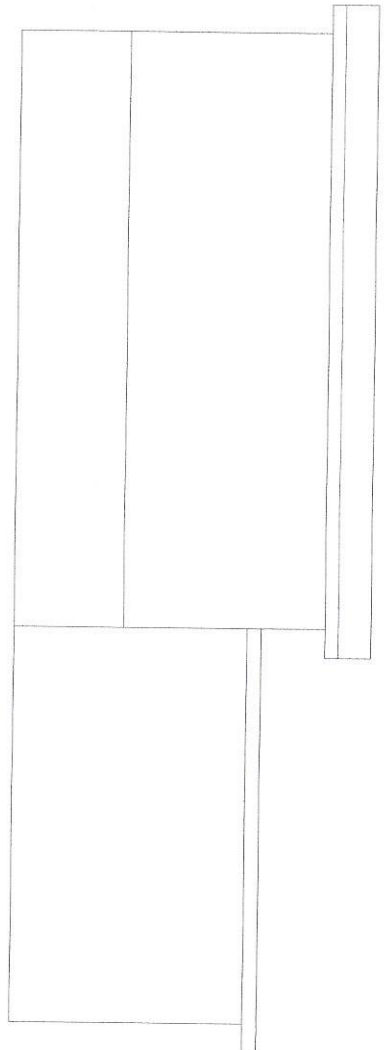

VEST

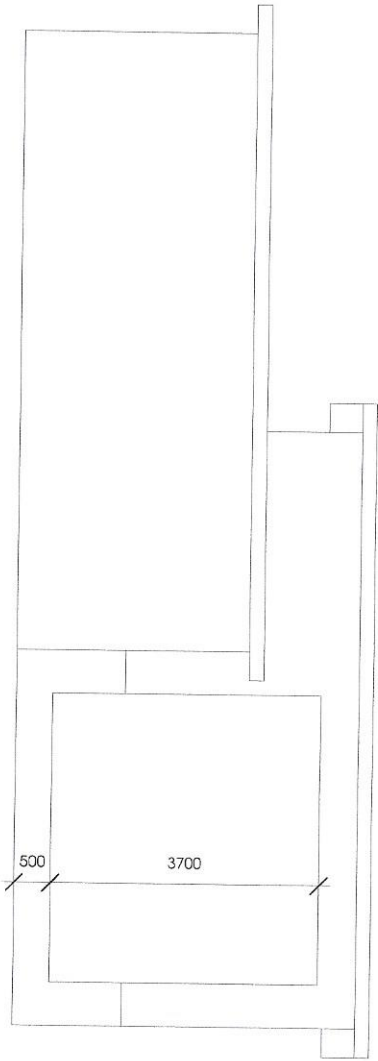

NORD

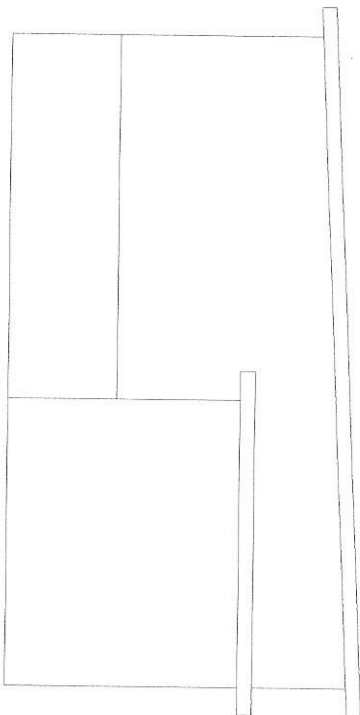

FANEBUST RA

FASADER

M 1:100 22.10.18

BYGMESTER YNGVE ELLINGSEN A.S.

22