


Forbehold: Det tas forbehold om mulig nedforet himling pga tekniske føringer. Arealer er beregnet ut fra tegning og er oppgitt i hht. NS3940.

Tekniske forhold i bygningsmessig utførelse kan påvirke arealer og høyder i mindre grad.

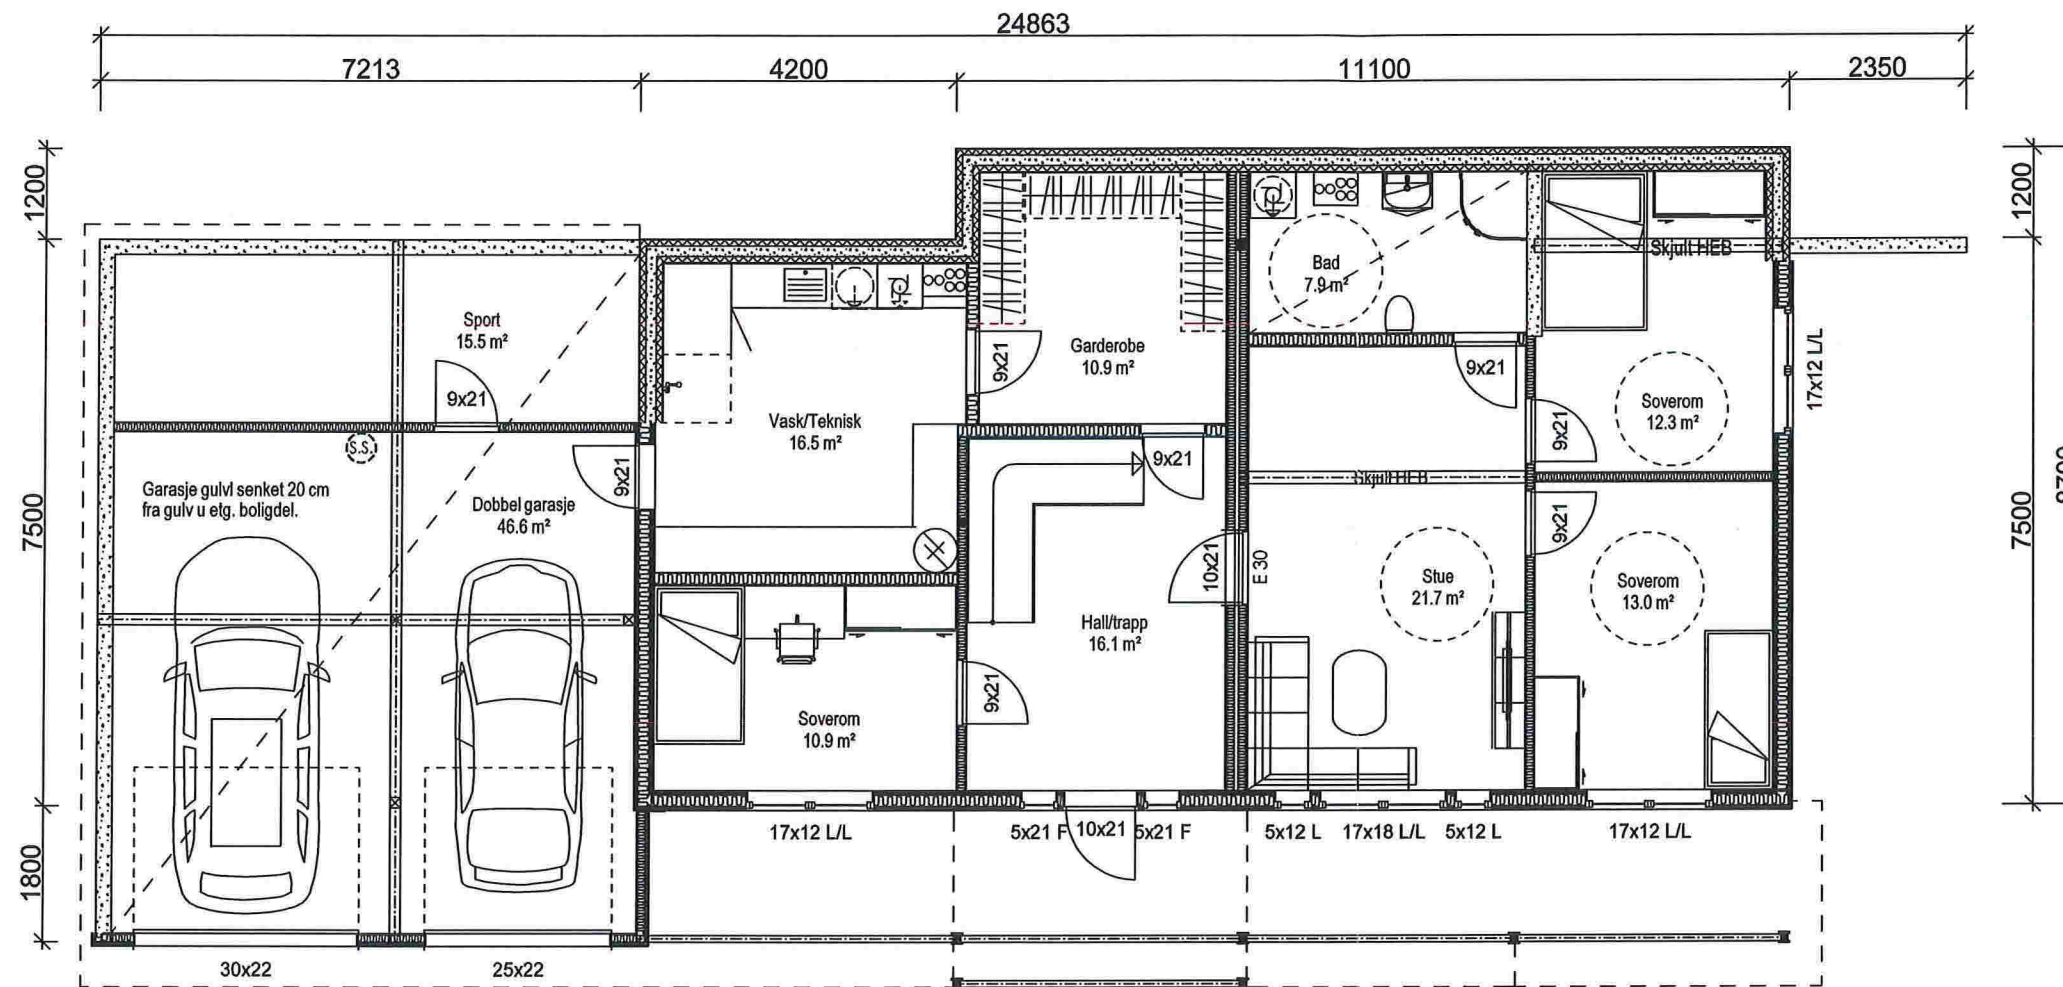

BRA 57.0 m<sup>2</sup> BRA utv areal 20.2 m<sup>2</sup>

Rev	Dato	Tekst	Tegn.	Kontr.
5	13.11.2018	Areal		RJ
4	13.11.2018	Stue U etg		RJ
3	05.11.2018	Bad, wic, gang		RJ
2	23.10.2018	Div		RJ
1	22.10.2018	Tak, bad, wic, wc, vindu		RJ

Dato:	Arkitekt:	Index
04.10.2018	NHB	


Tegn.: TS  
 Forhandler: NHB VEST

Tiltakshaver:  
 Nils Arne Træland  
 Veråsveien 142  
 Lindås  
 56 163

Type	Prosjekt nr.
NEPTUN	18058

**Norske Hus**  
 BOLIGSYSTEM AS  
 STIKLESTADVEIEN 3, 7041 TRONDHEIM  
 tel.: 73874650, fax.: 73874659, www.nhb.no

PLAN U.ETG.		
Målestokk	Tegnings nr.	Index
1: 100		

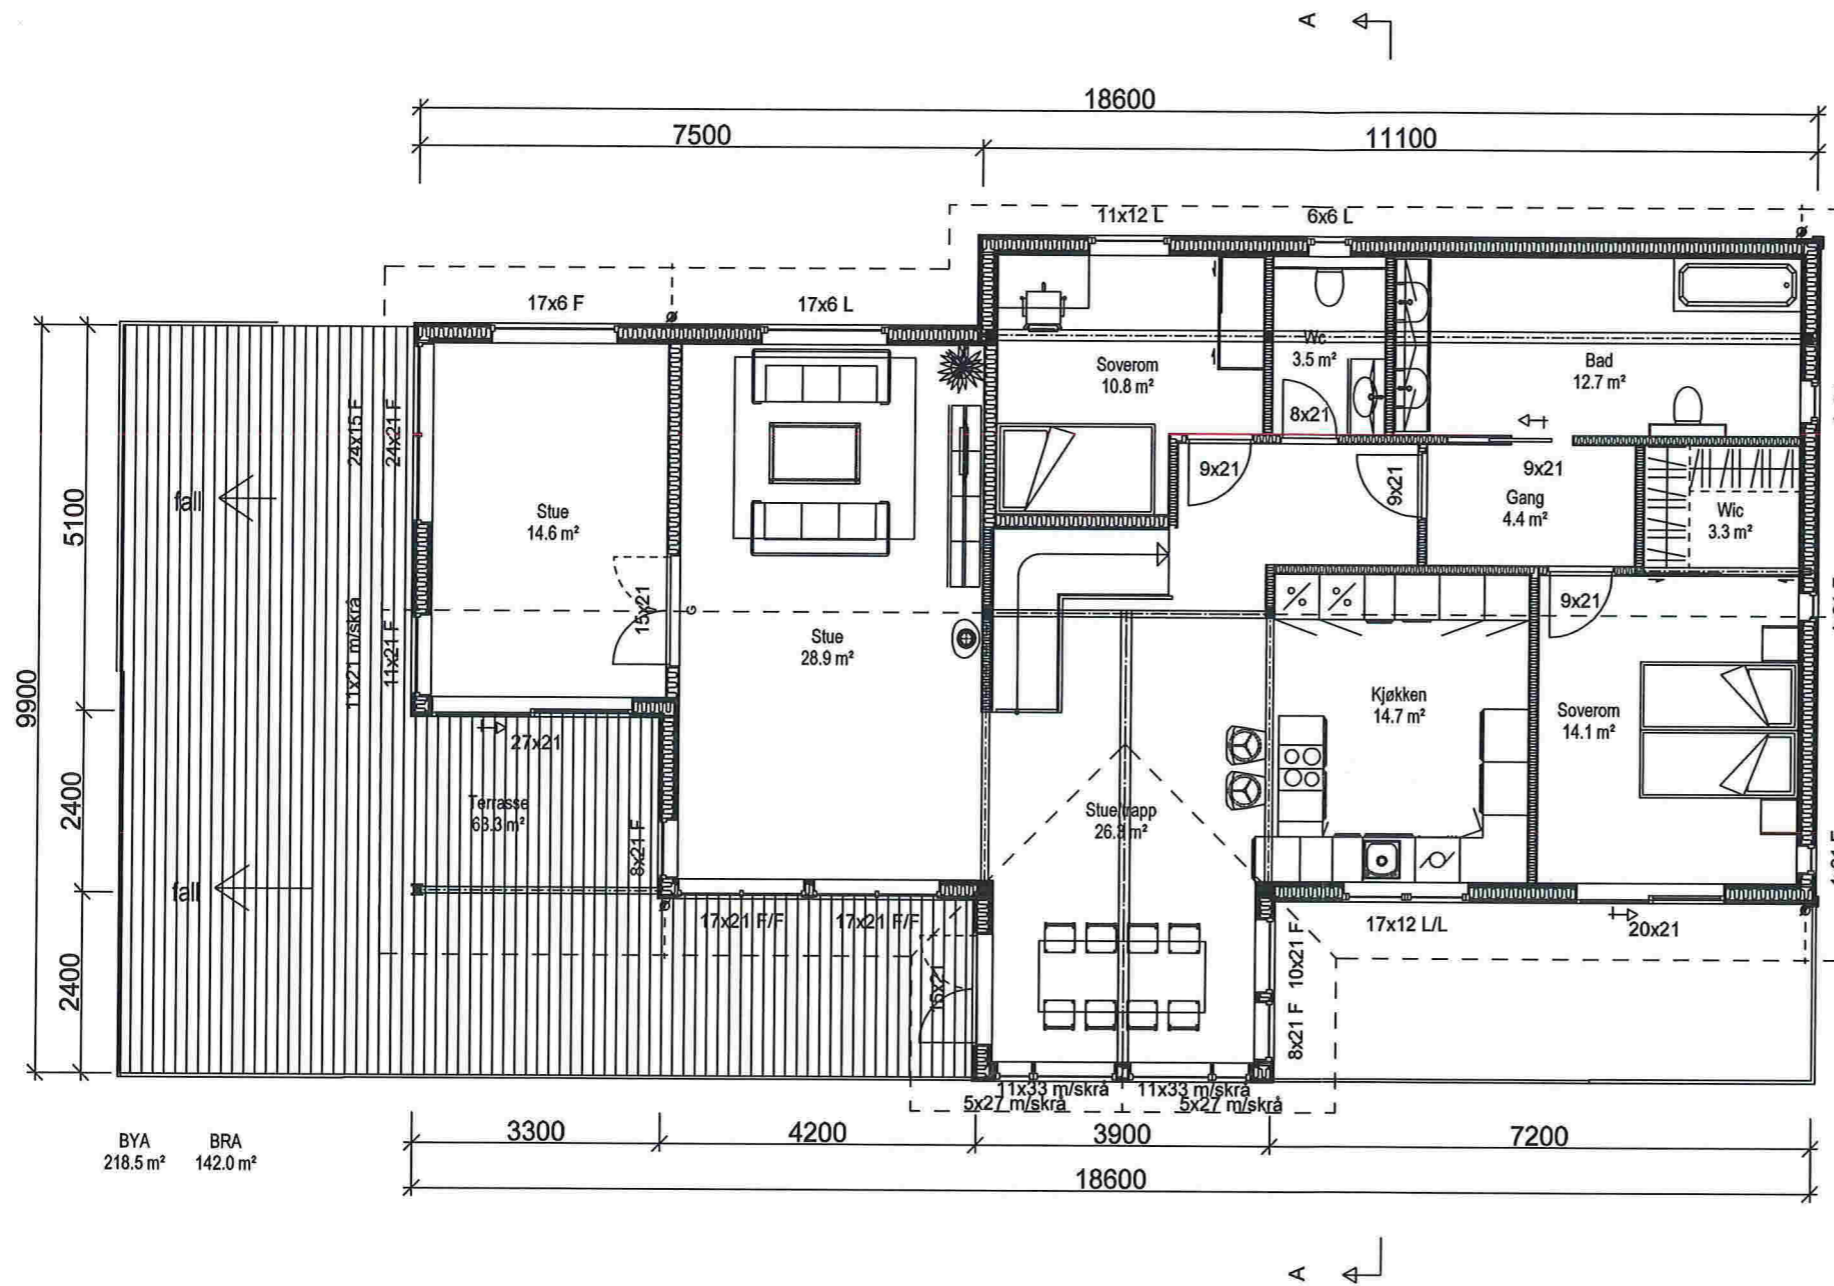

BYA 218.5 m<sup>2</sup> BRA 142.0 m<sup>2</sup>

MERKNADER:

Forbehold: Det tas forbehold om mulig nedforet himling pga tekniske føringer. Arealer er beregnet ut fra tegning og er oppgitt i hht. NS3940.  
Tekniske forhold i bygningsmessig utførelse kan påvirke arealer og høyder i mindre grad.

E2

Arealberegninger i hht. NS 3940	Bruksareal BRA i m <sup>2</sup>			Sum BRA
	Pr etasje	Utvendig bod/garasje	Åpent overbygg areal og tarport	
U. etg. plan	179.4	13.6	41.7	234.7
1. etg. plan	117.9	0.0	0.0	117.9
<b>SUM :</b>	<b>297.3</b>	<b>13.6</b>	<b>41.7</b>	<b>352.6</b>
<b>BYA :</b>	<b>247.2</b>	<b>0.0</b>	<b>0.0</b>	<b>247.2</b>

Rev	Dato	Tekst	Tegn.	Kontr.
5	13.11.2018	Areal		RJ
4	13.11.2018	Stue U etg		RJ
3	05.11.2018	Bad, wic, gang		RJ
2	23.10.2018	Div		RJ
1	22.10.2018	Tak, bad, wic, wc, vindu		RJ

Dato:	Arkitekt:	Index
04.10.2018	NHB	

Tegn.: TS  
Forhandler: 

Tiltakshaver:  
Nils Arne Trøeland  
Veråsveien 142  
Lindås  
56 163

Type	Prosjekt nr.
NEPTUN	18058


**Norske Hus**  
BOLIGSYSTEM AS  
STIKLESTADVEIEN 3, 7041 TRONDHEIM  
tel.: 73874650, fax.: 73874659, www.nhb.no

PLAN 1 ETG.		
Målestokk	Tegnings nr.	Index
1: 100		


MERKNADER:




Forbehold: Det tas forbehold om mulig nedforet hinhling pga tekniske foringer. Arealer er beregnet ut fra tegning og er oppgitt i hht. NS3940.  
 Tekniske forhold i bygningsmessig utførelse kan påvirke arealer og høyder i mindre grad.

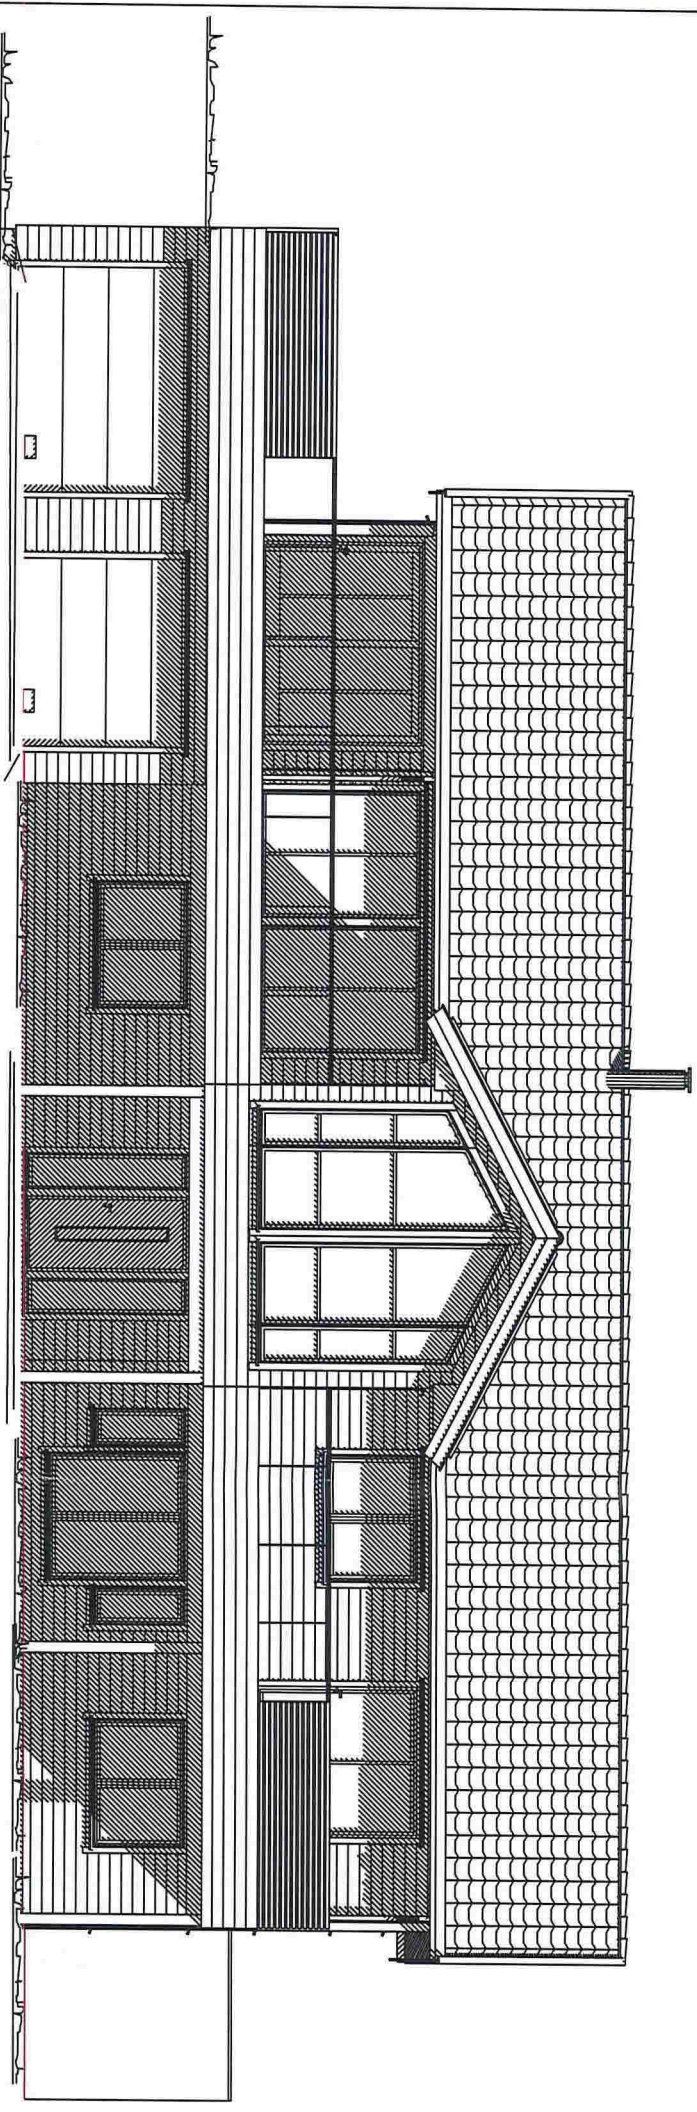

SØR VEST

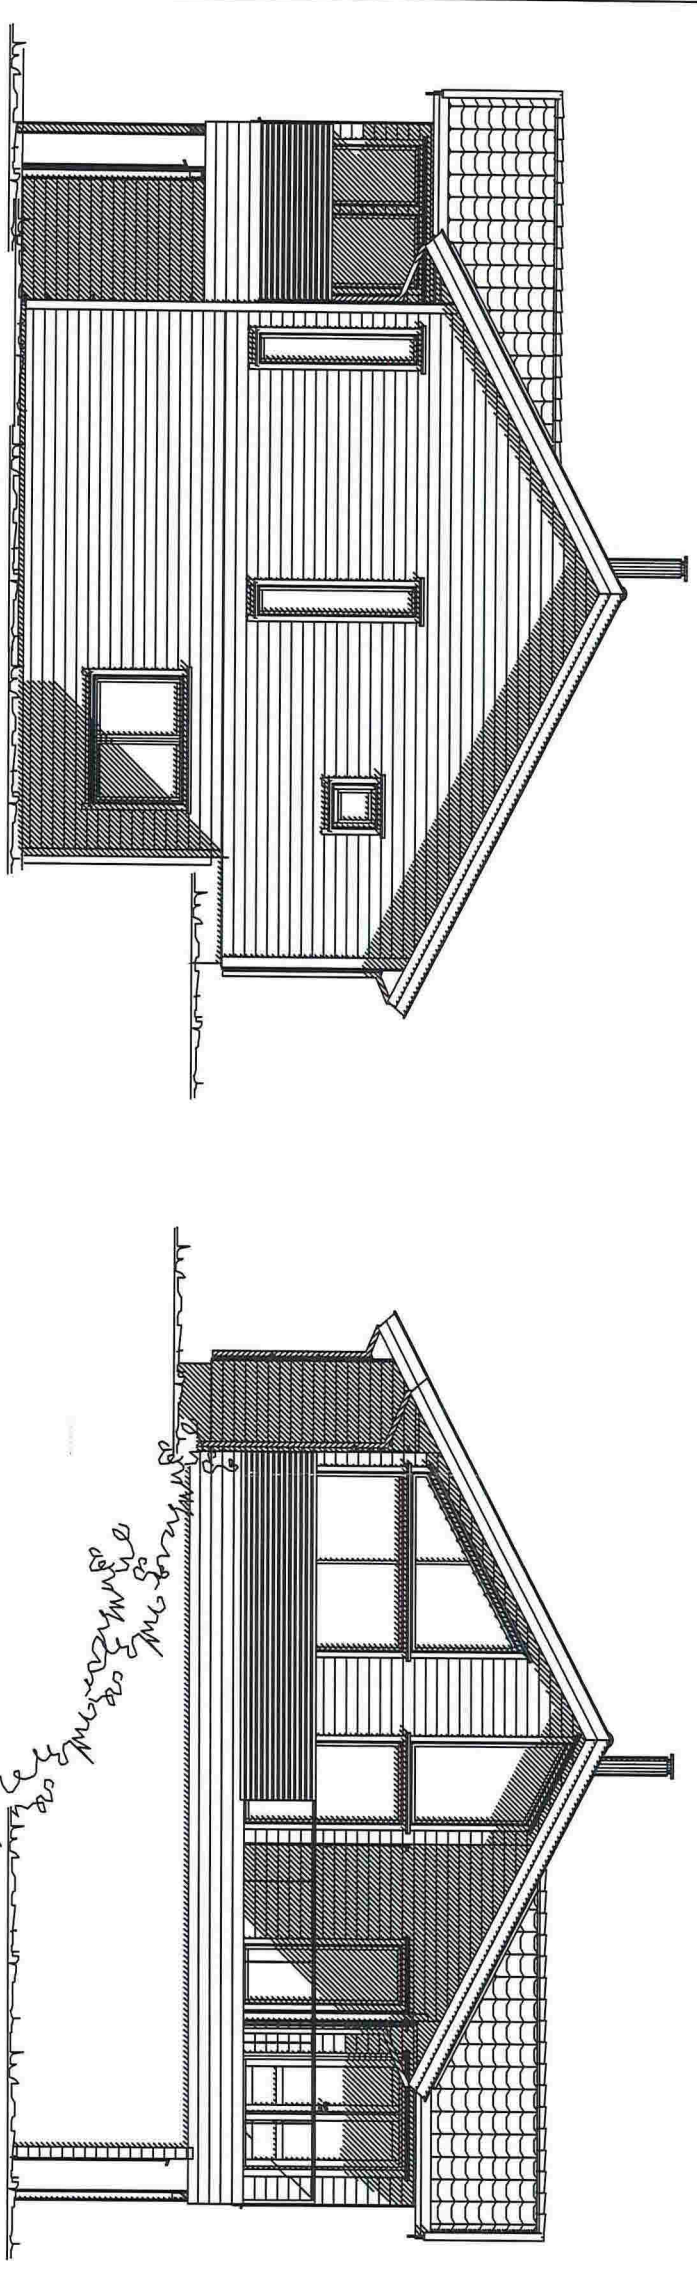

NORD VEST

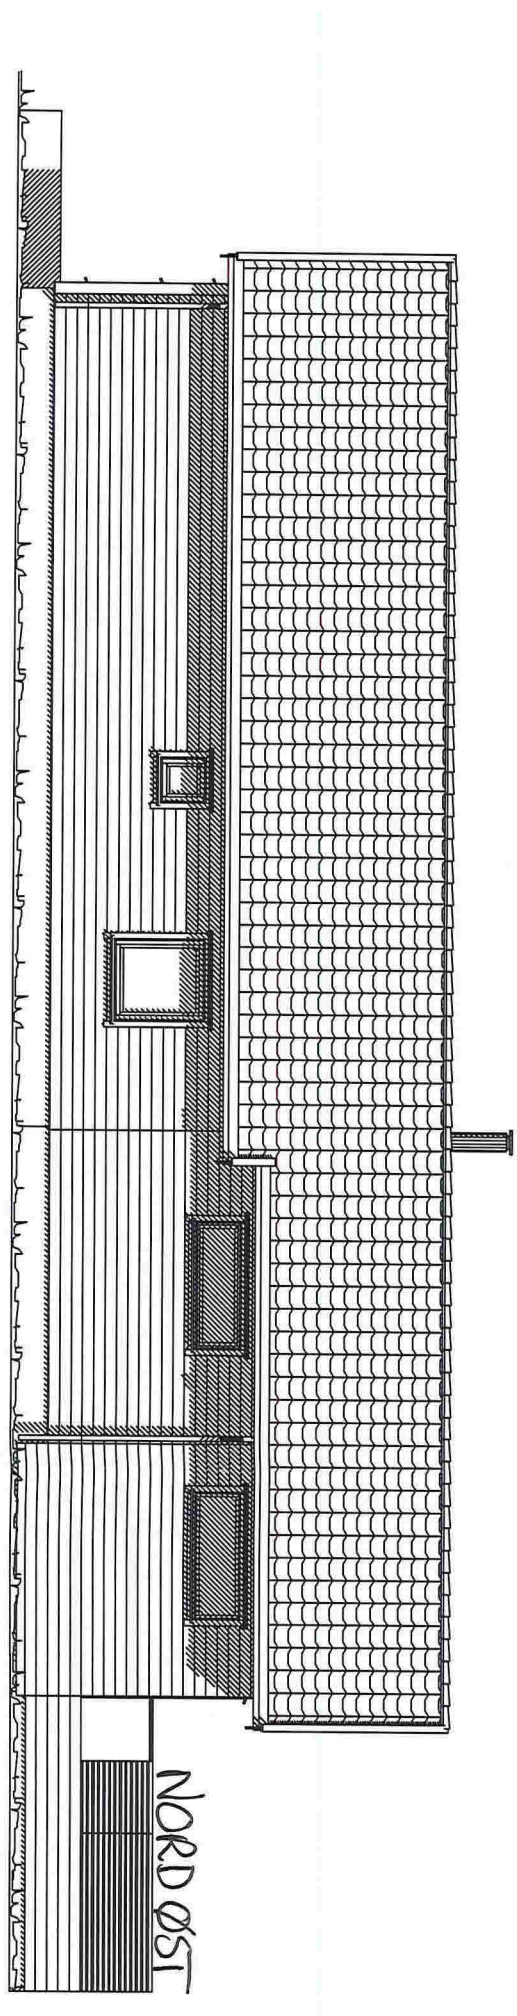

NORD ØST

Rev	Dato	Tekst	Tegn.	Kont.
5	13.11.2018	Areal	RJ	
4	13.11.2018	Stue U etg	RJ	
3	05.11.2018	Bad, w/c, gang	RJ	
2	23.10.2018	Div	RJ	
1	22.10.2018	Tak, bad, w/c, vindu	RJ	

Dato: 04.10.2018  
 Arkitekt: NHB  
 Tegn: TS

Forhandler: TS



Tilaksnavn:  
 Nils Arne Trøelund  
 Veråsveien 142  
 Lindås  
 56 163

Type: NEPTUN  
 Prosjekt nr.: 18058

**Norske Stus**  
 BOLIGSYSTEM AS  
 STIKLESTADVEIEN 3, 7041 TRONDHEIM  
 tlf.: 73874650, fax.: 73874659, www.nhb.no

FASADER  
 Målestokk: Tegnings nr. Index


1 : 100

KOPIERING ELLER ULOVLIG BRUK AV TEGNINGER MEDFØRER ERSTATNINGSAANSVAR

E4

MERKNADER:

Forbehold: Det tas forbehold om mulig nedforet himling pga tekniske føringer. Arealer er beregnet ut fra tegning og er oppgitt i hht. NS3940.  
Tekniske forhold i bygningsmessig utførelse kan påvirke arealer og høyder i mindre grad.

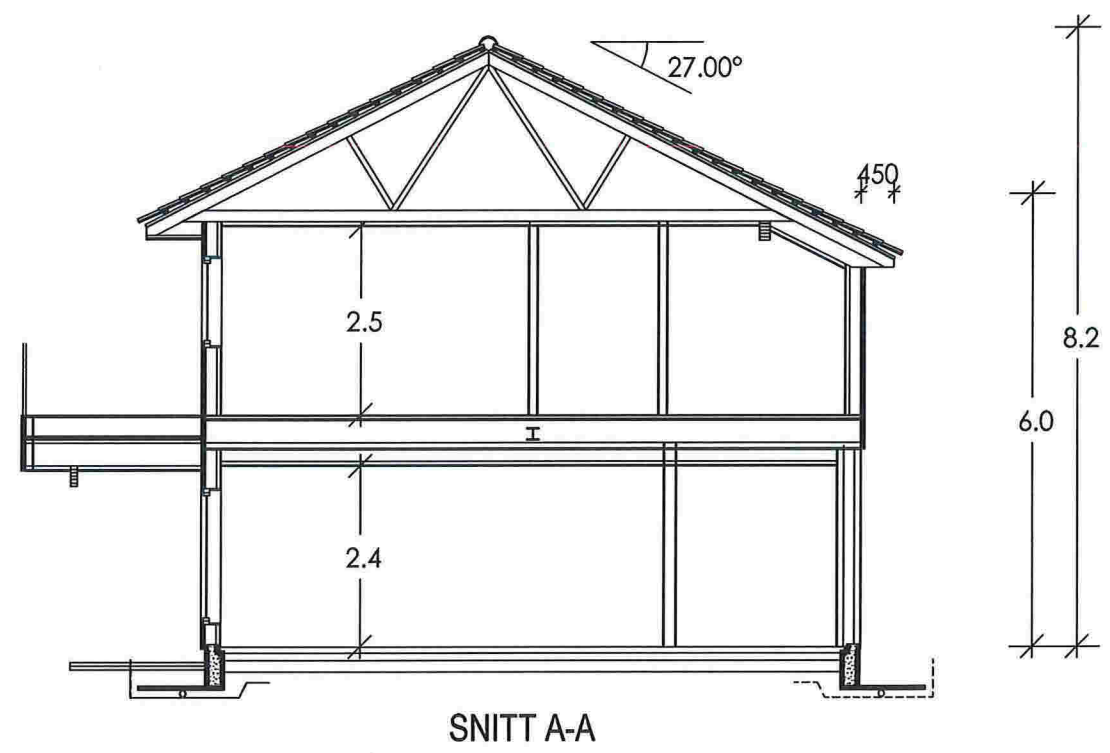

Rev	Dato	Tekst	Tegn.	Kontr.
5	13.11.2018	Areal		RJ
4	13.11.2018	Stue U etg		RJ
3	05.11.2018	Bad, wic, gang		RJ
2	23.10.2018	Div		RJ
1	22.10.2018	Tak, bad, wic, wc, vindu		RJ

Dato:	Arkitekt:	Index
04.10.2018	NHB	

Tegn.: TS  
 Forhandler: 

Tiltakshaver:  
 Nils Arne Trøeland  
 Veråsveien 142  
 Lindås  
 56 163

Type	Prosjekt nr.
NEPTUN	18058

**Norske Hus**  
 BOLIGSYSTEM AS  
 STIKLESTADVEIEN 3, 7041 TRONDHEIM  
 tel.: 73874650, fax.: 73874659, www.nhb.no

SNITT		
Målestokk	Tegnings nr.	Index
1: 100		



MERKNADER:

ES

Forbehold: Det tas forbehold om mulig nedforet himling pga tekniske føringer. Arealer er beregnet ut fra tegning og er oppgitt i hht. NS3940.  
 Tekniske forhold i bygningsmessig utførelse kan påvirke arealer og høyder i mindre grad.

5	13.11.2018	Areal		RJ
4	13.11.2018	Stue U etg		RJ
3	05.11.2018	Bad, wic, gang		RJ
2	23.10.2018	Div		RJ
1	22.10.2018	Tak, bad, wic, wc, vindu		RJ

Rev	Dato	Tekst	Tegn.	Kontr.
-----	------	-------	-------	--------

Dato:	Arkitekt:	Index:
04.10.2018	NHB	

Tegn.:  
 TS  
 Forhandler:

Tiltakshaver:  
 Nils Arne Træland  
 Veråsveien 142  
 Lindås  
 56 163

Type	Prosjekt nr.
NEPTUN	18058

  
**Norske Hus**  
 BOLIGSYSTEM AS  
 STIKLESTADVEIEN 3, 7041 TRONDHEIM  
 tel.: 73874650, fax.: 73874659, www.nhb.no

PERSPEKTIV

Målestokk	Tegnings nr.	Index
1: x		