


LINDÅS KOMMUNE
TEKNISK

Arkivkode 108/410


2 2 JUNI 2000

Ark. saksnr. 00/01913
Saksn. KBj

Løsnr. 011650/00
Grad.

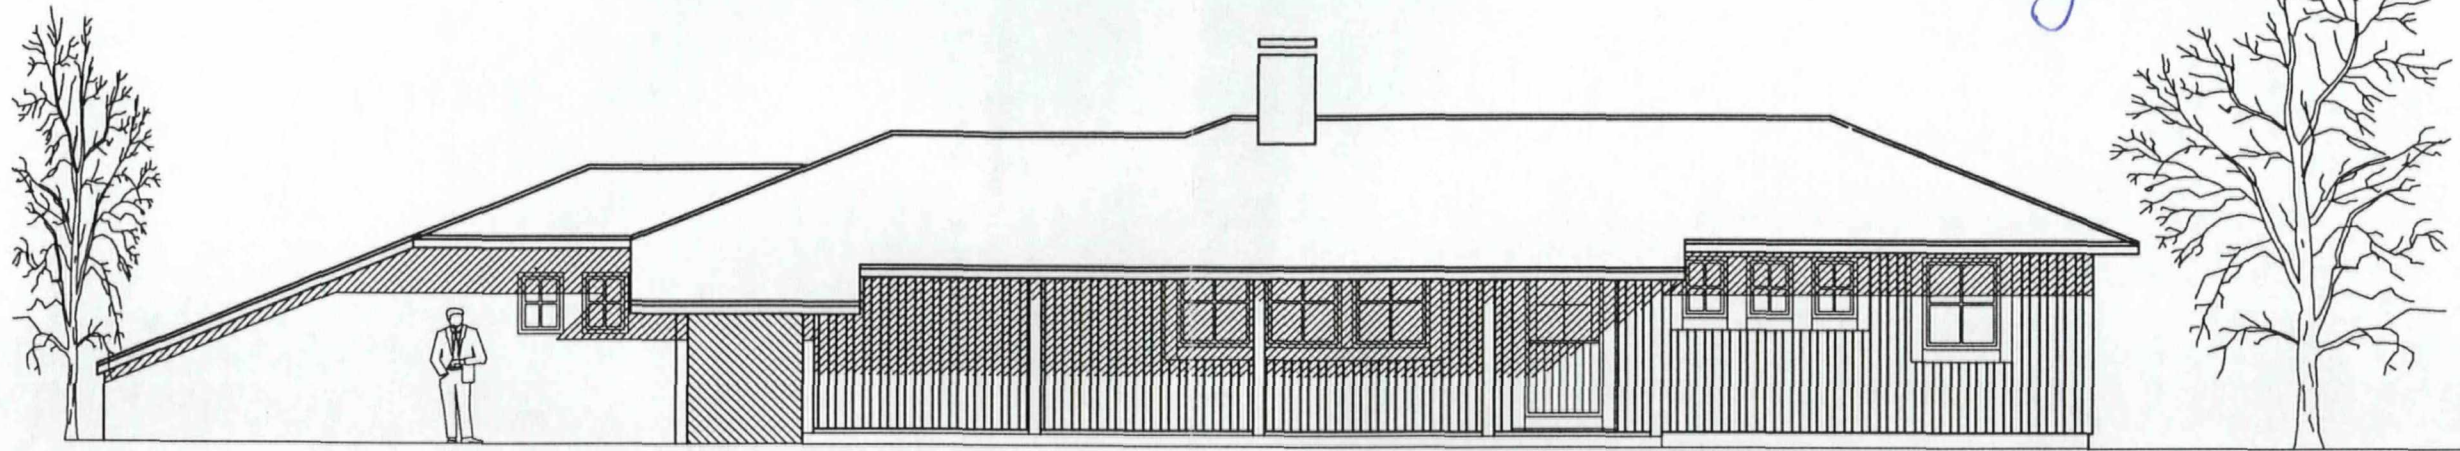


FASADE MOT NORD-ØST

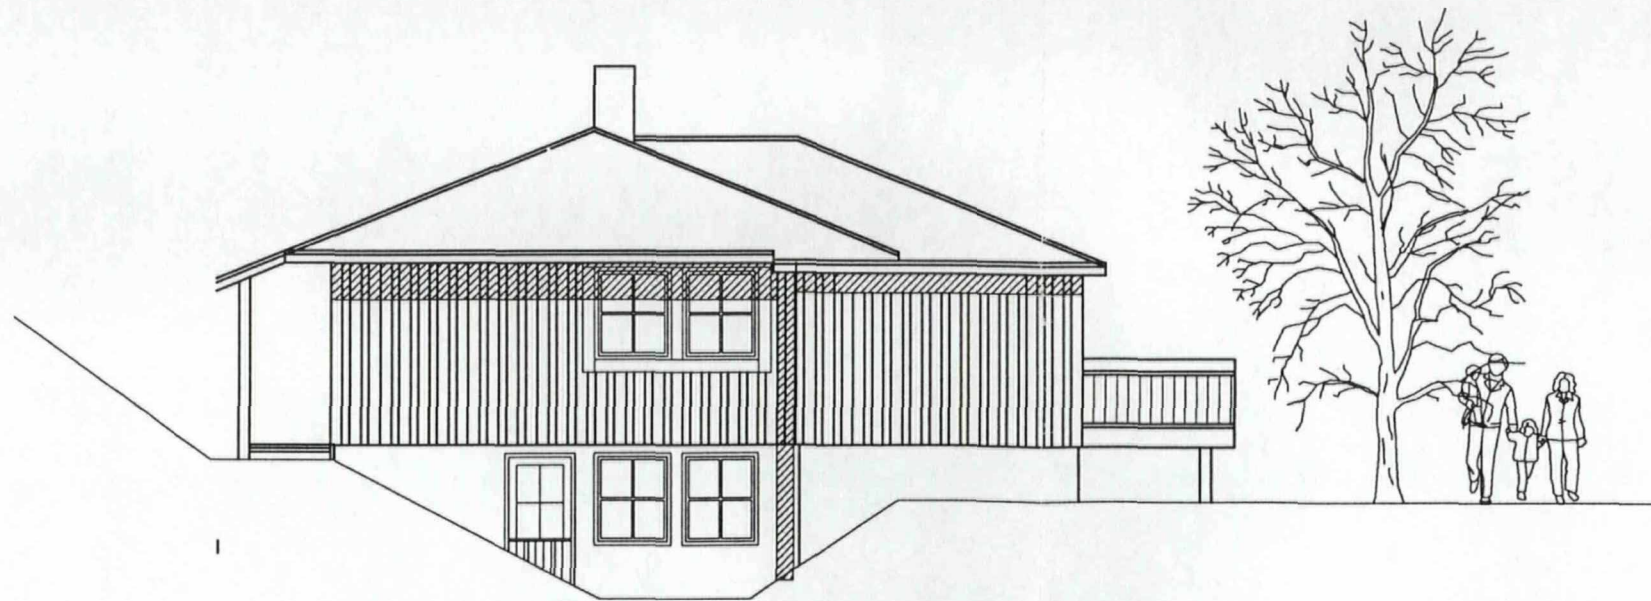

FASADE MOT NORD-VEST



ARKITEKTKONTORET TROND THORSØ
 POSTBOKS 39, NESTTUN - 5852 BERGEN
 TLF. 55 13 06 30
 FAX. 55 13 43 12

REV.	RECK	ANT.	ENDRINGEN GJELDER		SKJ.	DATO
RANDI ROSTRUP ELLINGSEN HOPE OG HANS JØRGEN HOPE GNR.108 - BNR.410 NEDRE LINDÅS, 5955 LINDÅS						
Dato	16.06.2000	Leier/Ingeniør	TT	Skala	1:100	PROJ.EKST.NR. 200054
FASADER						Ekstet.no A106
Handtegn	Indic	Beskrivning				

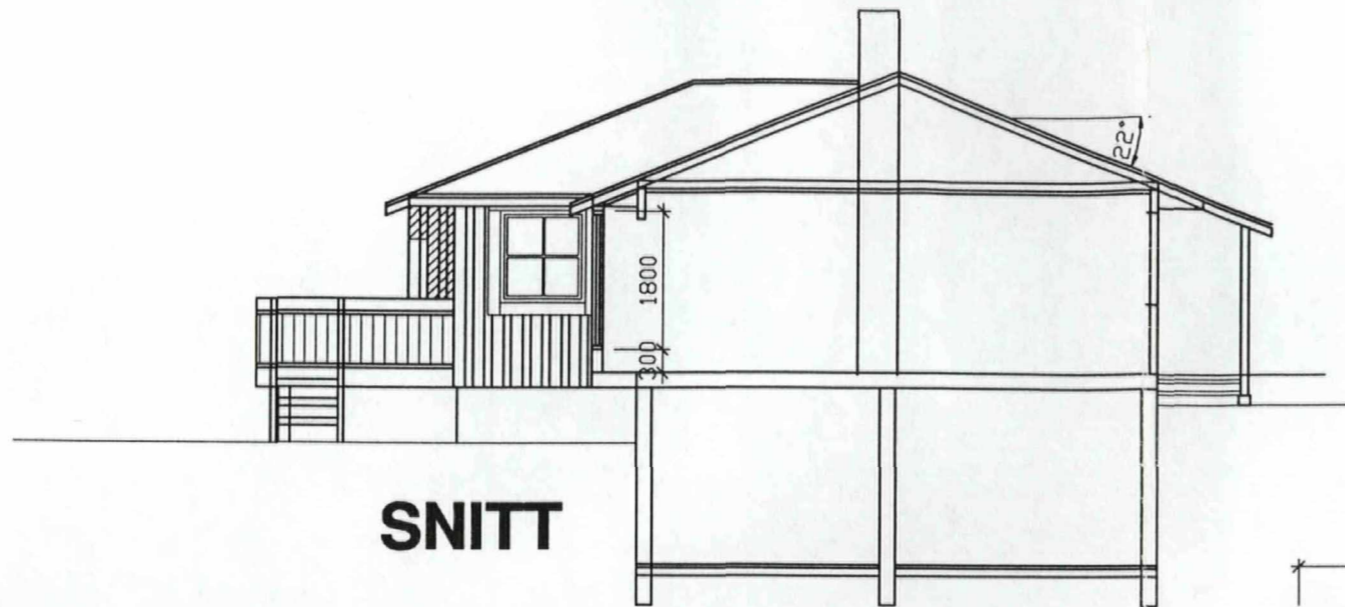

SNITT

LINDÅS KOMMUNE TEKNISK	
Arkivkode	108/410
22 JUNI 2000	
Ark. saknr.	Løpnr.
Saksh.	Grad.
00/01913011650/00 KBJ	

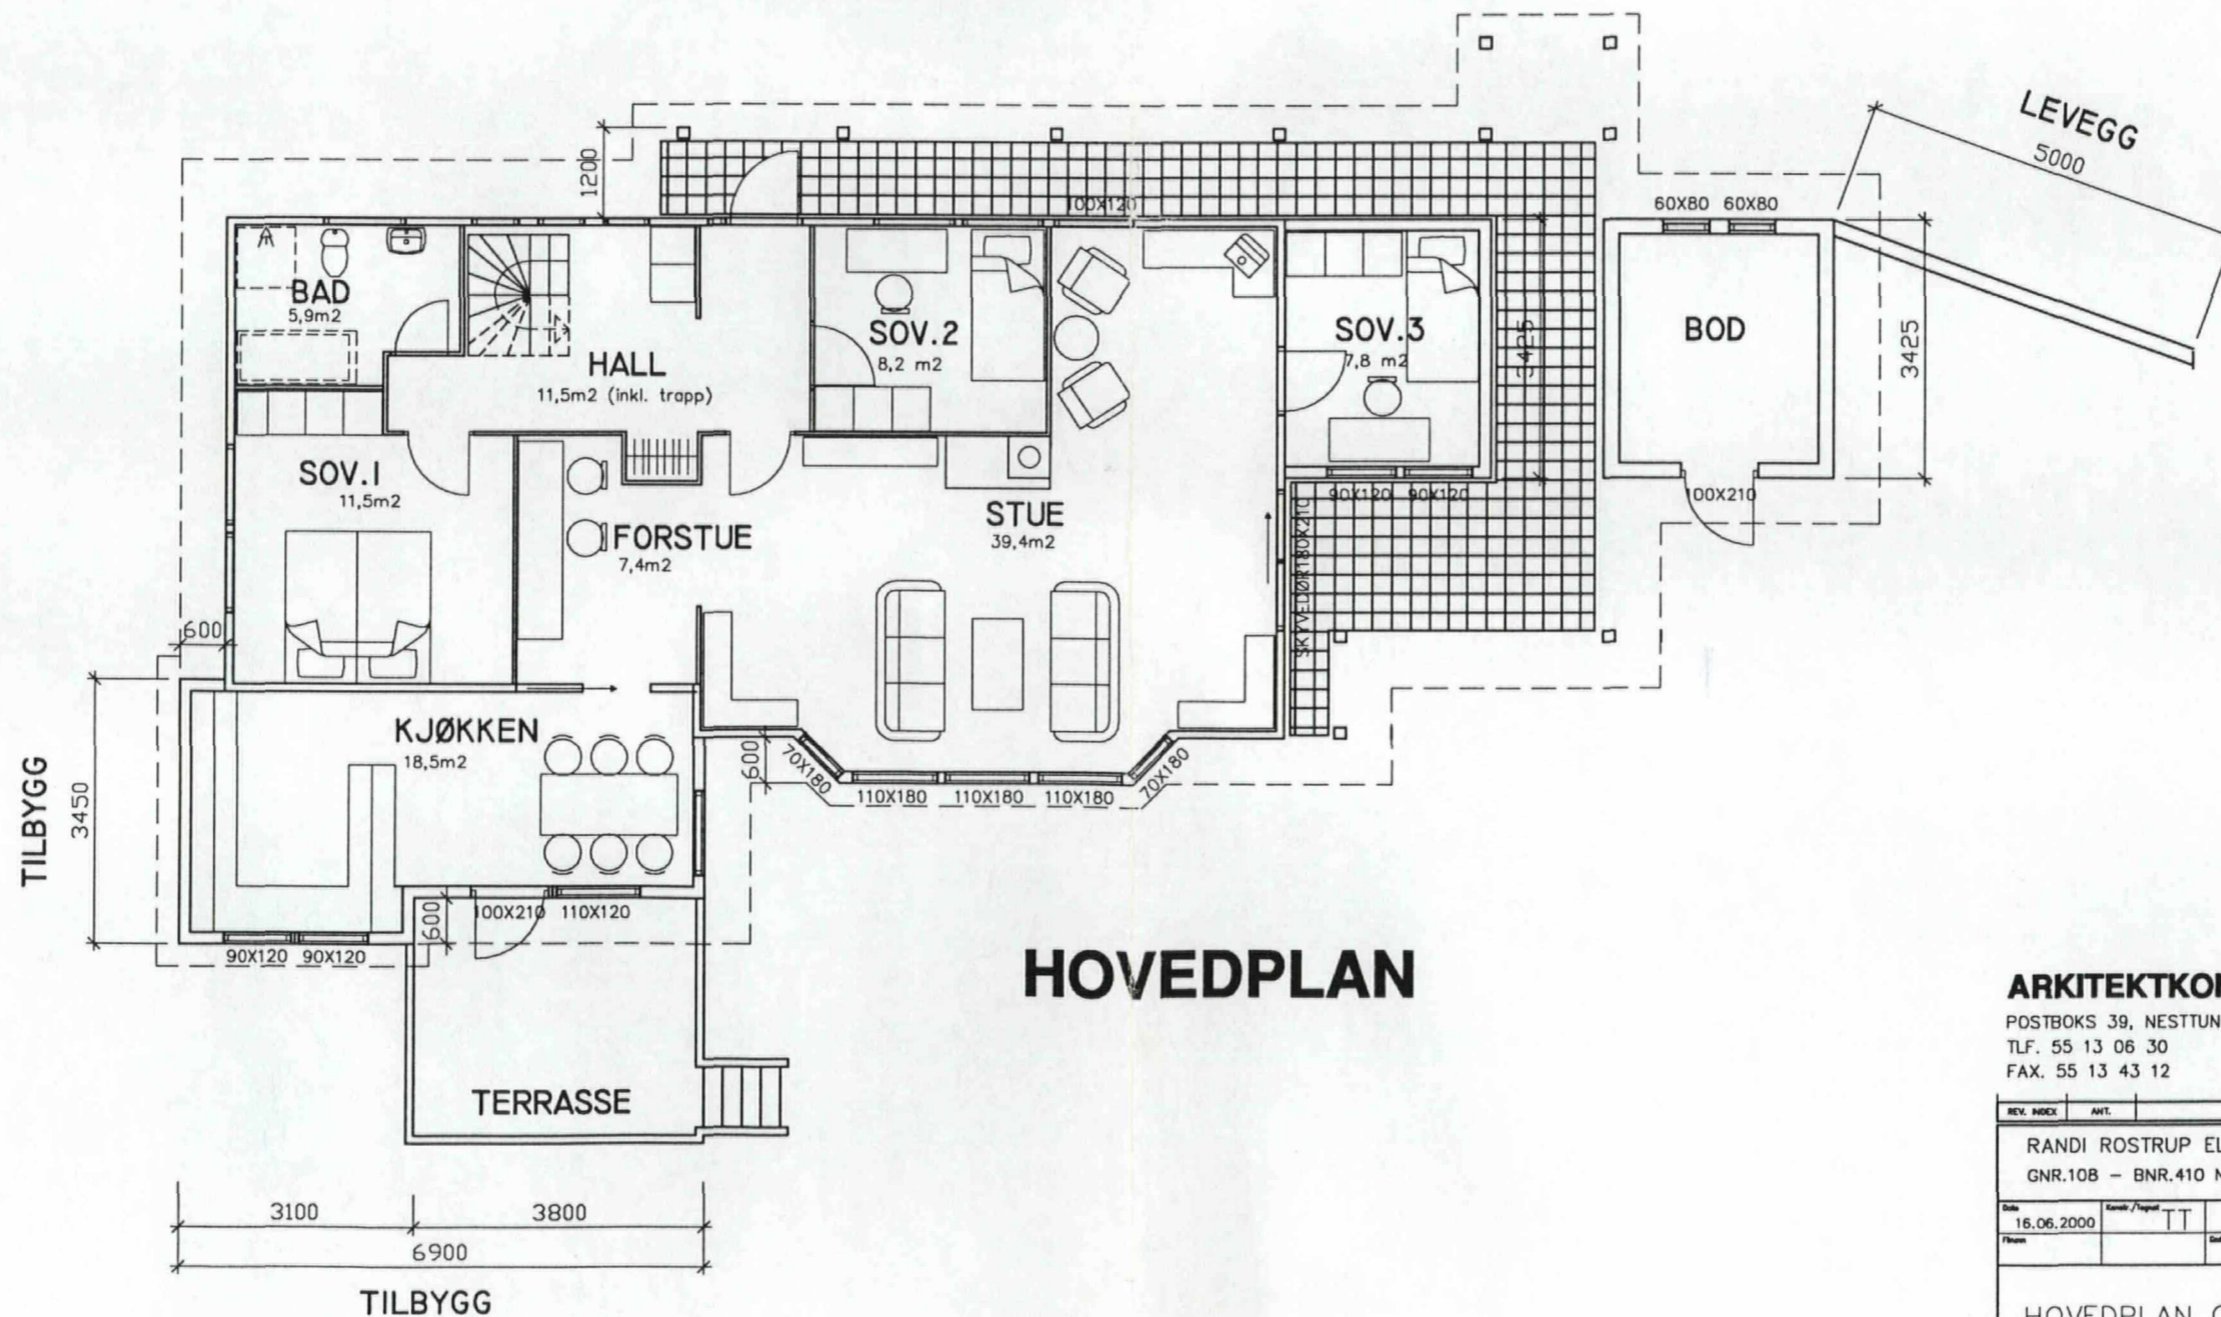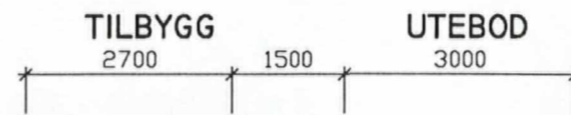


HOVEDPLAN


ARKITEKTKONTORET TROND THORSØ
 POSTBOKS 39, NESTTUN - 5852 BERGEN
 TLF. 55 13 06 30
 FAX. 55 13 43 12

REV. NR	REV. D	ANT.	ENDRINGEN GJELDER	SEN	DATO
RANDI ROSTRUP ELLINGSEN HOPE OG HANS JØRGEN HOPE GNR.108 - BNR.410 NEDRE LINDÅS, 5955 LINDÅS					
Dato	16.06.2000	Rev./Tegnet	TT	Skala	1:100
Prosjekt		Sub-proj		Prosjekt nr.	200055
HOVEDPLAN OG SNITT					Enhetstittel nr.
					A106
Forfatter		Utarbeidet av			

LINDÅS KOMMUNE TEKNISK	
Arkivkode	108/410
22 JUNI 2000	
Adressert	00/01913
Salh.	011650/00
Grad.	KBj

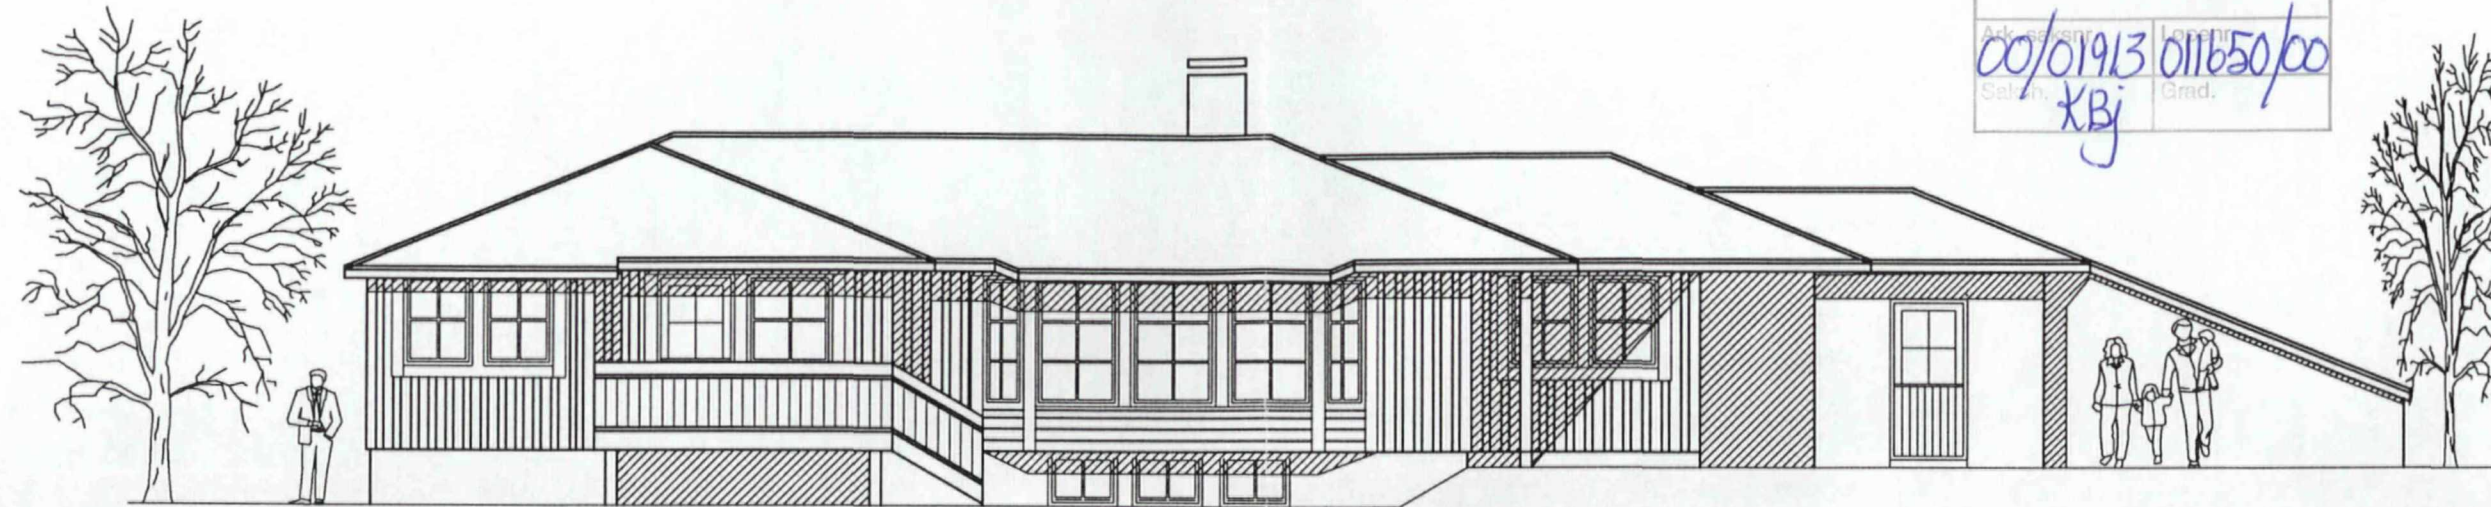

FASADE MOT SYD-VEST

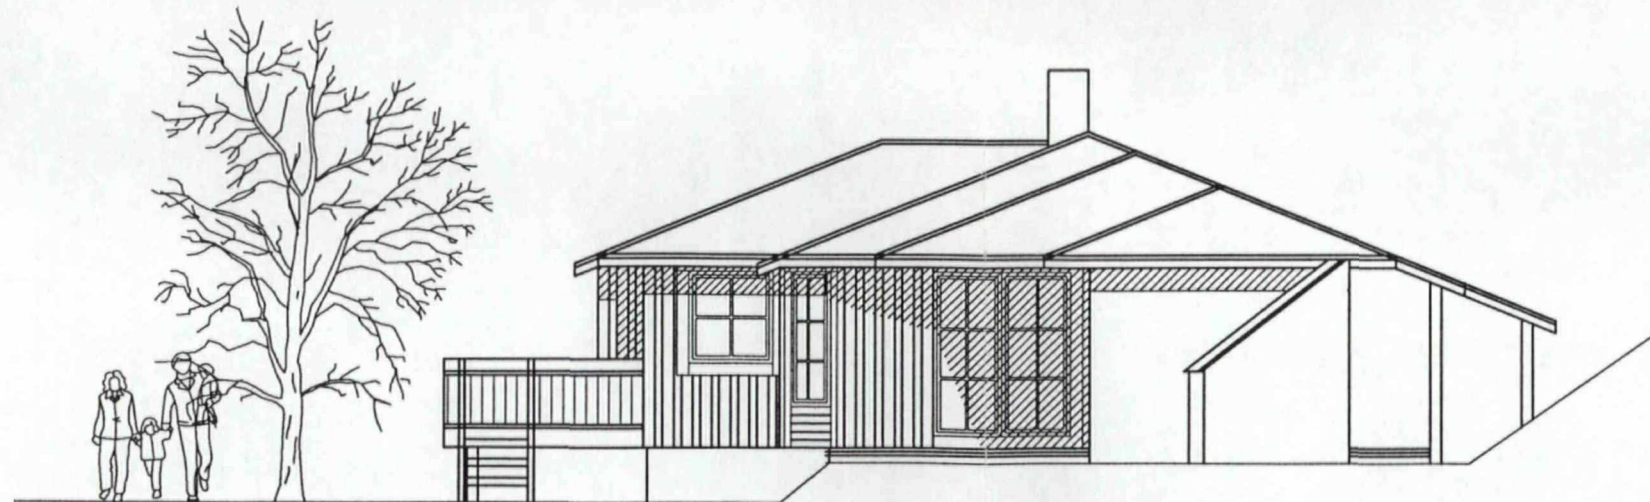


FASADE MOT SYD-ØST

ARKITEKTKONTORET TROND THORSØ

POSTBOKS 39, NESTTUN - 5852 BERGEN
TLF. 55 13 06 30
FAX. 55 13 43 12

REV. INDEX	AMT.	ENHETEN GJELDER	SIKH	DATE
RANDI ROSTRUP ELLINGSEN HOPE OG HANS JØRGEN HOPE GNR.108 - BNR.410 NEDRE LINDÅS, 5955 LINDÅS				
Date	Skisse/tegning	Skisse	Skala	PROJEKTNR.
16.06.2000	TT		1:100	200054
FASADER				Arkivkode
				A106
Forfatter	Redigert	Drøyt		

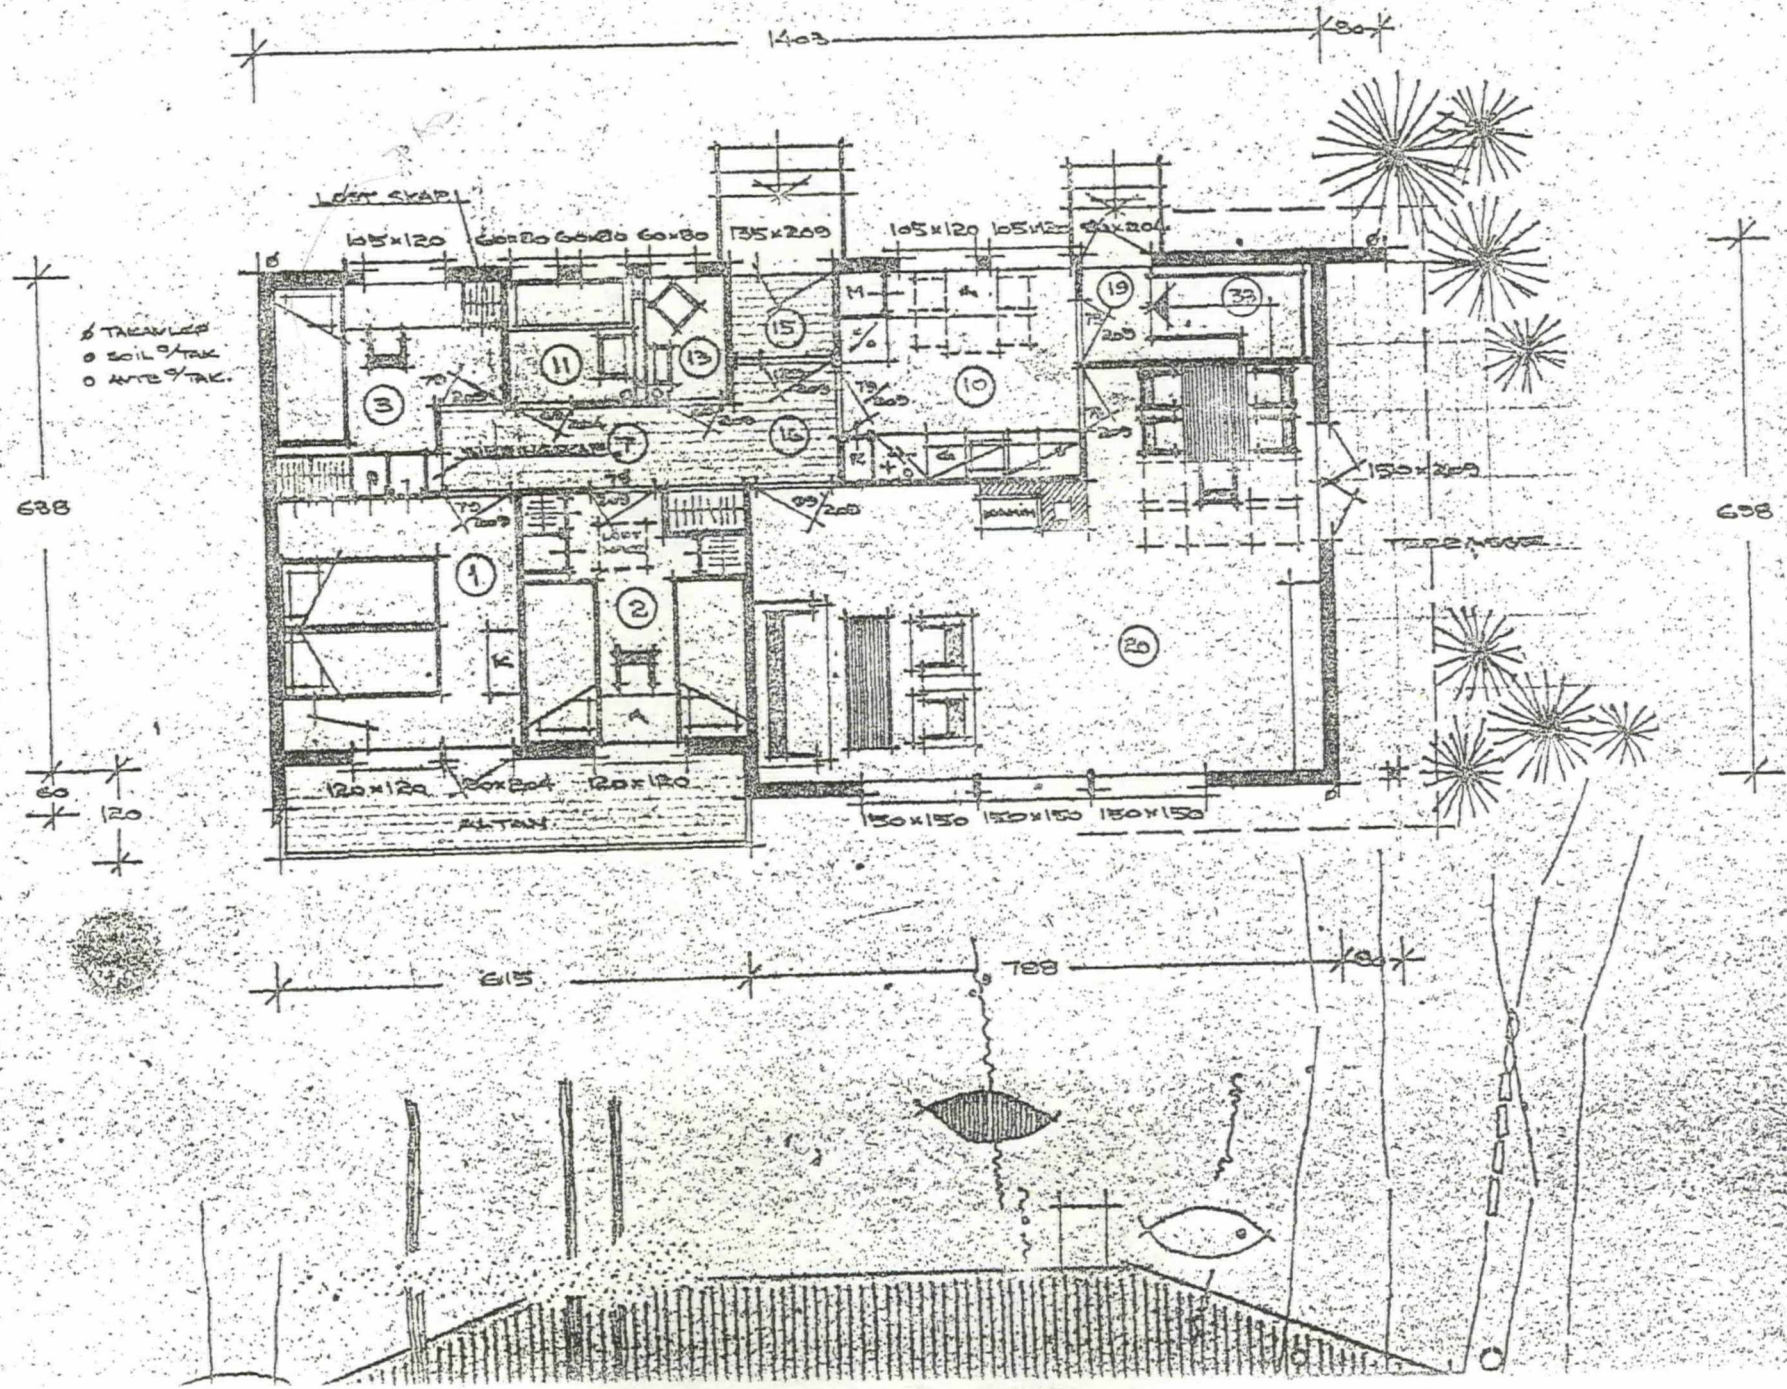

○ TAKAVLER
○ SOIL
○ ANTE

638

638


60
120

1403



638

788

638

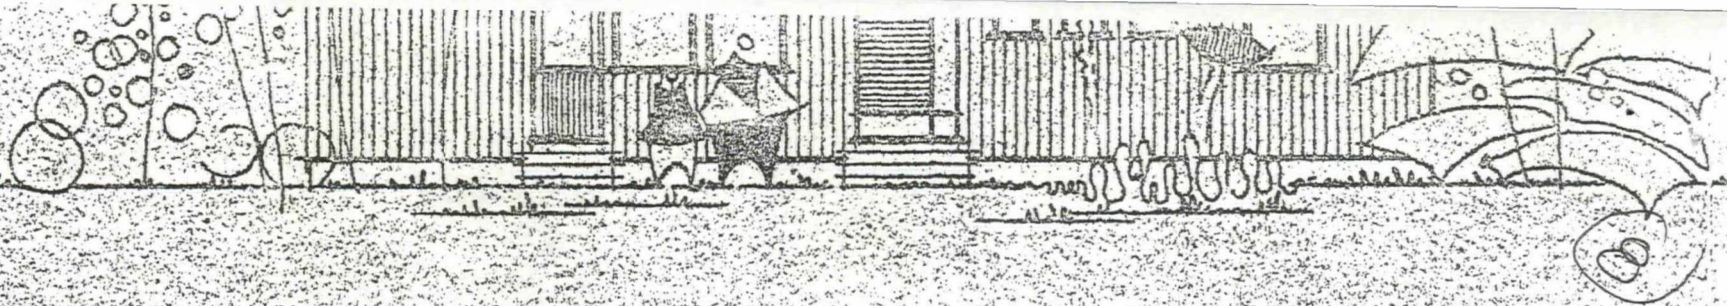

6.1
5.5 1.1 - 5.5
6

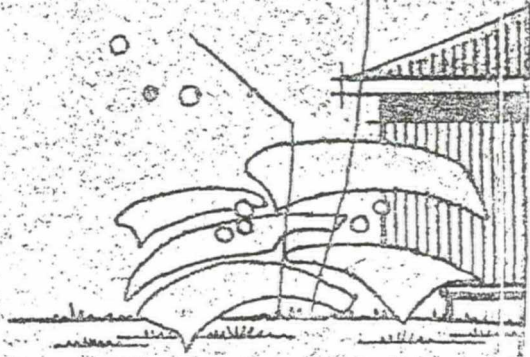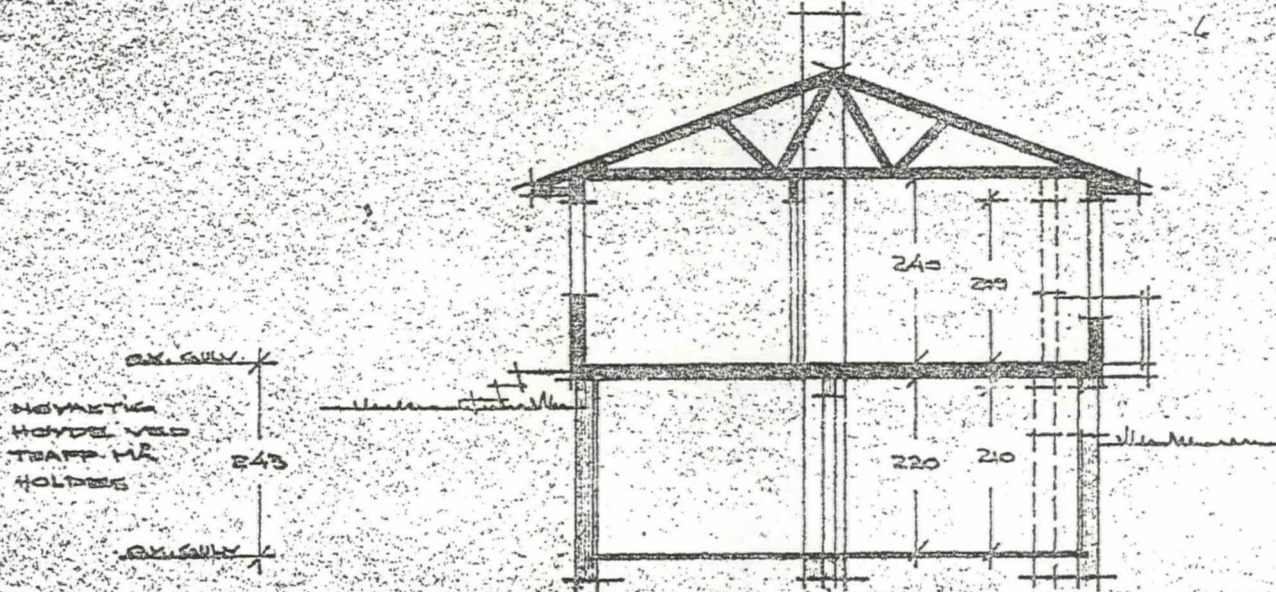

1	SOVEROM MED FÅR	10M ² /153	16	HALL	3M ²
2	SOVEROM BARN	9M ² /103	19	BÅRGANG	15M ²
3	SOVEROM BARN	6M ² /086	25	VASKEROM	19M ²
7	SOVEROMSGANG	25M ²	26	MATEBOD	45M ²
10	KJØKKEN	837M ² /172	27	VEDBOD	4.5M ²
11	BED	25M ² /052	28	BEDSKAP	25M ²
13	TOILETT	16M ² /026	30	HØRDEROM	21.5M ²
15	VINDUANG	15M ²	32	KJELLEREGANG	8M ²
39	EV. KJELL	59M ²	33	KJELLERTRAPP	