


Prefabrikkert forankringskonsoll iht. VA-miljøblad nr. 112

**SNITT VANNKUM V1**  
M=1:20

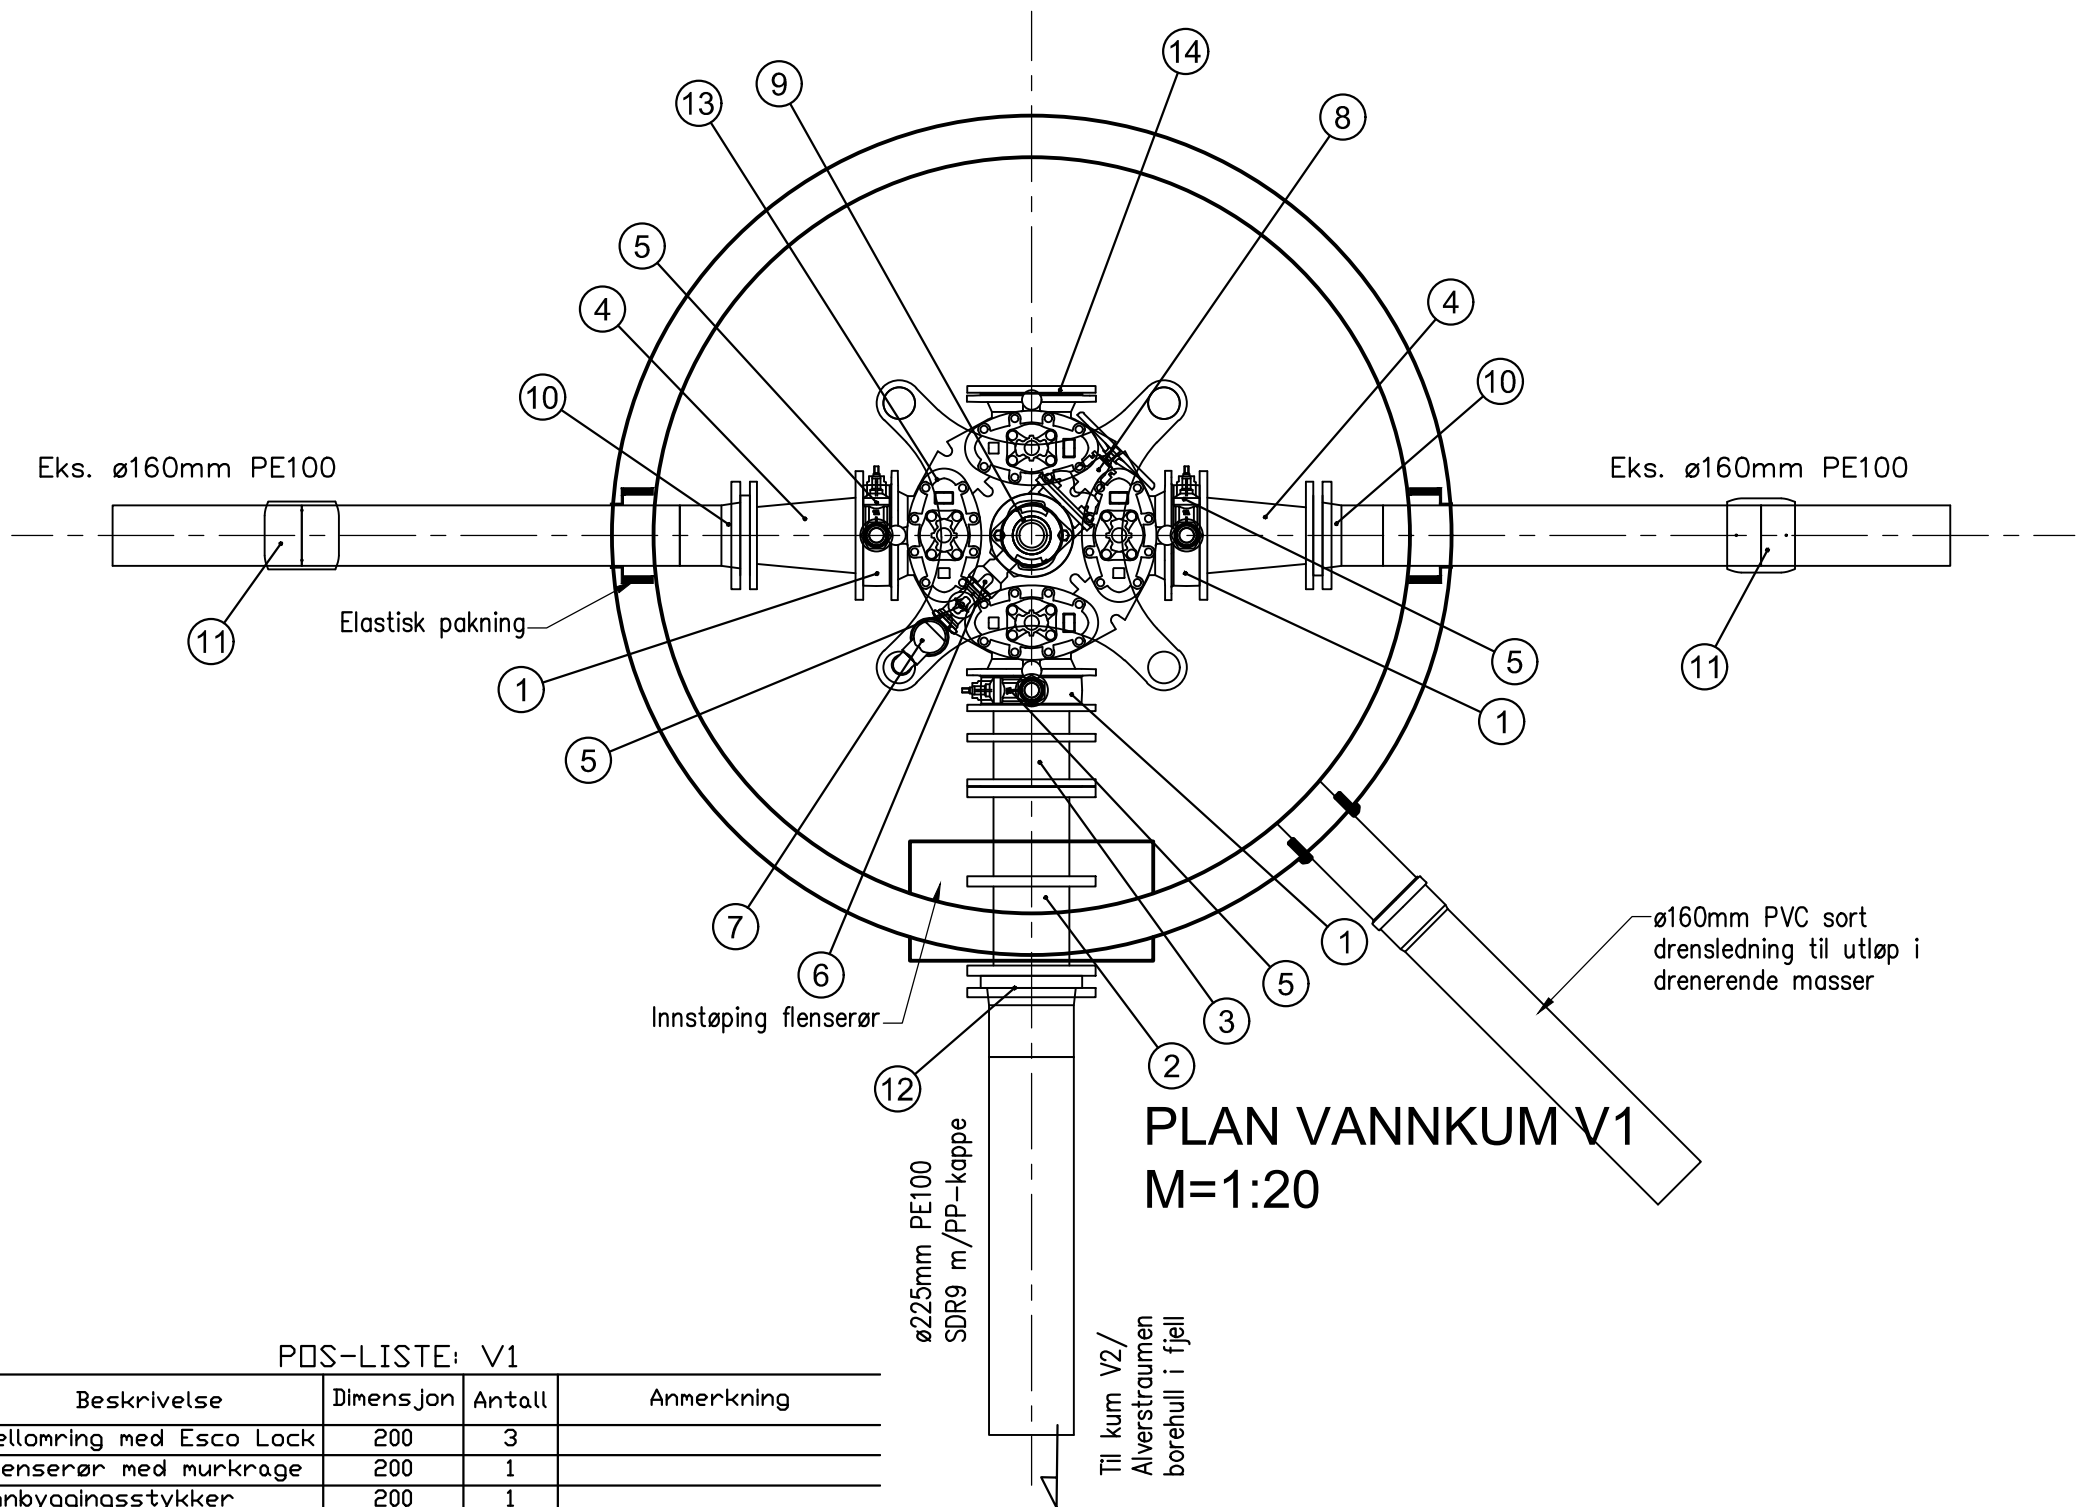

**PLAN VANNKUM V1**  
M=1:20

PDS-LISTE: V1

Pos	Beskrivelse	Dimensjon	Antall	Anmerkning
1	Mellomring med Esco Lock	200	3	
2	Flenserør med murkrage	200	1	
3	Innbyggingsstykker (PZ/F3) PN10 og PN16	200	1	
4	Flenseovergang etter EN545	200/150	2	
5	Serviceventil	50	4	m/plugg
6	Mellomring med Esco Lock	100	1	
7	Lufteventil	50_(2*)	1	m/90° bend/albu
8	Sluseventil	100	1	m/ratt
9	Brannventil, standard type	100	1	m/sikring og beskyttelsehette
10	PE krage for el sveis	160	2	m/galvanisert løsfleks
11	PE el muffe	160	2	
12	PE krage for sveis	225	1	m/galvanisert løsfleks
13	Ventilkryss	200	1	m/brannventilavstikker og nøkkeltopp
14	Blindflens	200	1	

ARBEIDSTEGNING

A	23.11.18	THF	Nøkkeltopp på stengeventiler. ARB.TEGN.
Rev.	Dato	Sign.	Revisjonen gjelder
Oppdragsgiver			
<b>LINDÅS KOMMUNE-TEKNISK DRIFT</b>			
Prosjekt		Tegn. Kontr. Godkj.	
VANNLEDNING KROSSLIA-REMME.		THF ANH THF	
Plan og snitt vannkum V1.		Dato: 15.06.18	
		Målestokk: 1:20   A3	
haugen VVA		Prosjektnr.	
Kanalveien 5 5068 Bergen Tlf. 55 59 82 60 e-post: post@haugenvva.no		0315	
		Tegningsnr.	
		GH20	
		Rev.	
		A	