


Prefabrikkert forankringskonsoll iht. VA-miljøblad nr. 112

### SNITT VANNKUM V2 M=1:20

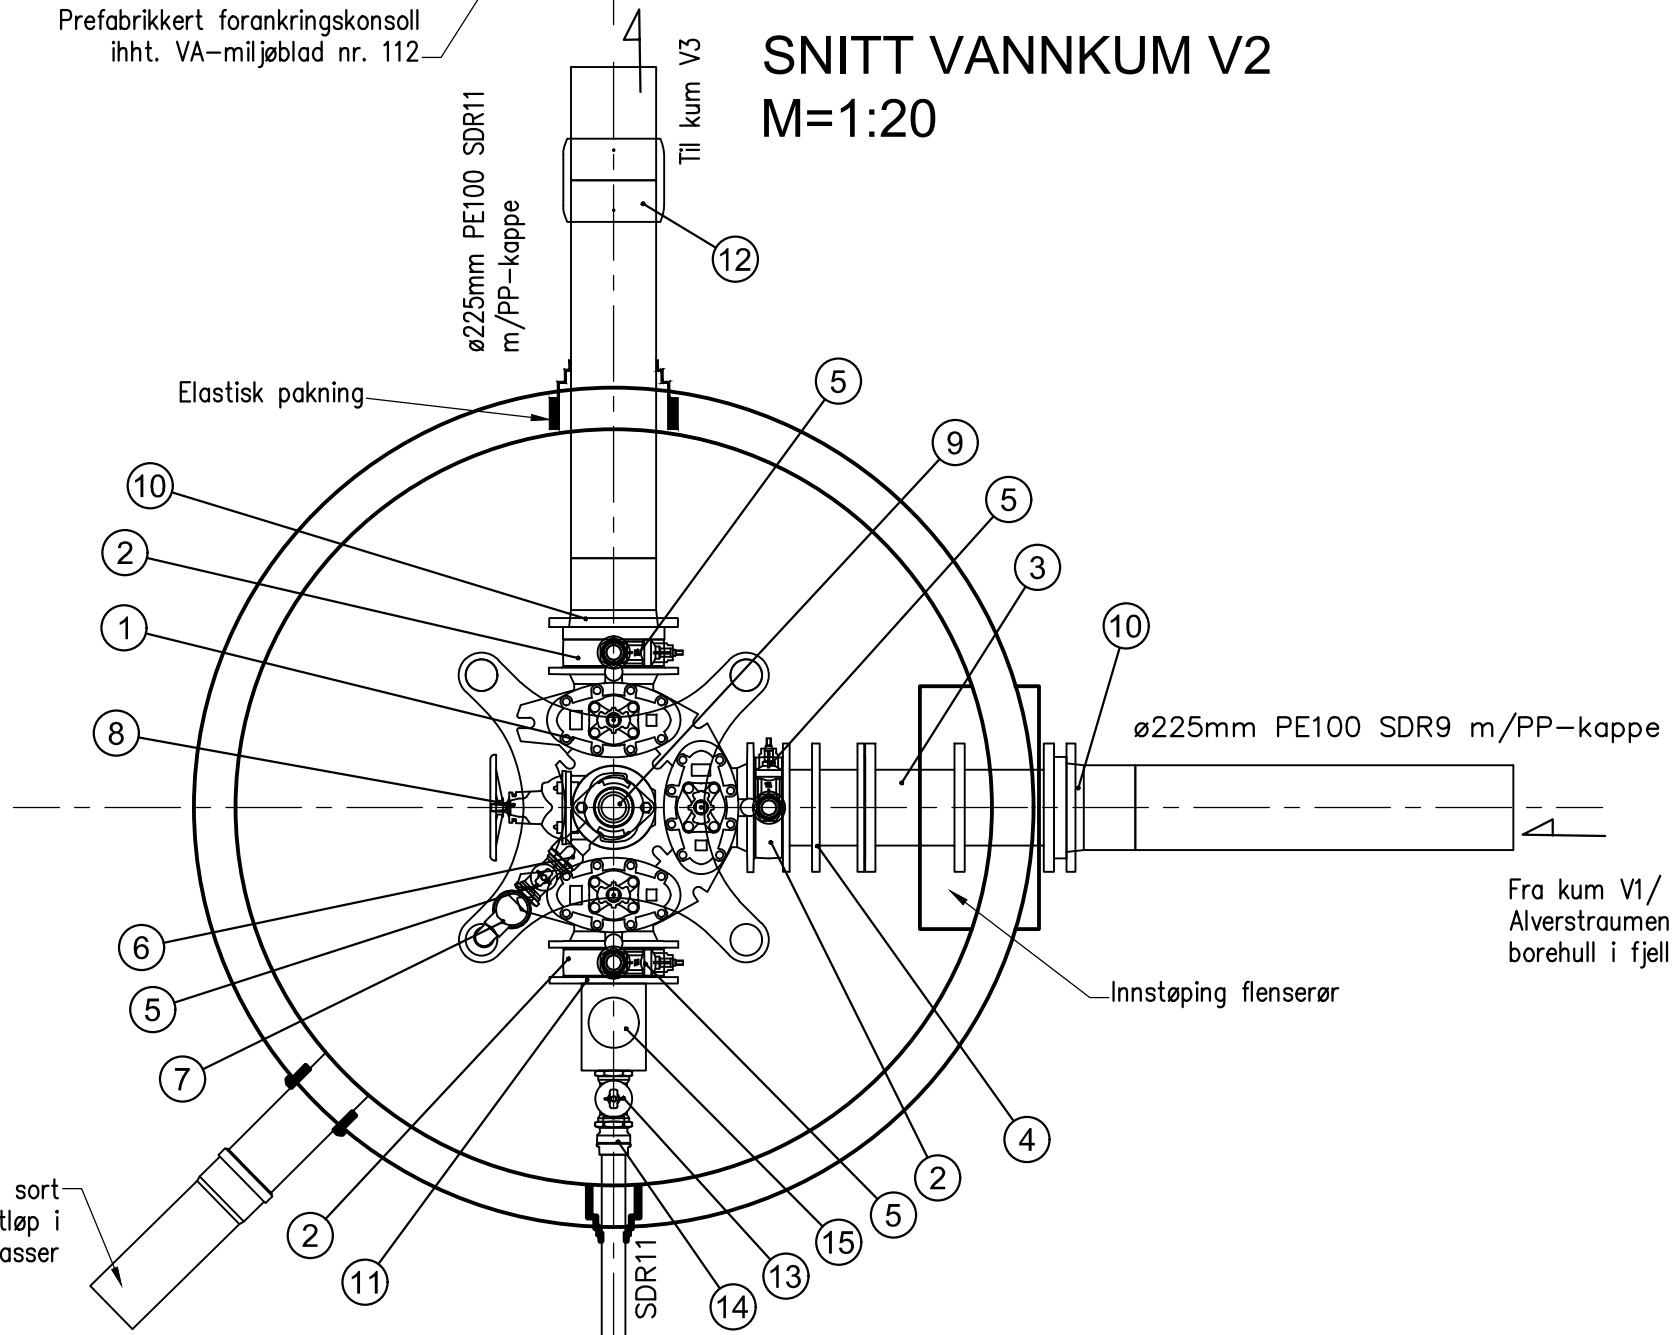

### PLAN VANNKUM V2 M=1:20

PDS-LISTE: V2

Pos	Beskrivelse	Dimensjon	Antall	Anmerking	Rev.
1	Ventil T-rør	200	1	m/brannventilavstikker og nøkkeltopp	
2	Mellomring med Esco Lock	200	3		A
3	Flenserør med murkrage	200	1		
4	Innbyggingsstykker (PZ/F3) PN10 og PN16	200	1		
5	Serviceventil	50	4	m/plugg	A
6	Mellomring med Esco Lock	100	1		
7	Lufteventil	50_(2")	1	m/90° bend/albu	
8	Sluseventil	100	1	m/ratt	
9	Brannventil, standard type	100	1	m/sikring og beskyttelseshette	
10	PE krage for sveis	225	2	m/galvanisert løslens	
11	Blindflens m/gjenge PN10	200	1		A
12	PE el mufte	225	1		
13	Stengeventil	63	1		A
14	Tippunion	63mmx2"	1		A
15	Vannmåler	63	1	Manuell	A

ARBEIDSTEGNING

A	23.11.18	THF	ø63mm VL m/vannmåler. Nøkkeltopp på stengeventiler. ARB.TEGN.			
Rev.	Dato	Sign.	Revisjonen gjelder			
Oppdragsgiver						
<b>LINDAS KOMMUNE-TEKNISK DRIFT</b>						
Prosjekt				Tegn.	Kontr.	Godkj.
VANNLEDNING KROSSLIA-REMME.				THF	ANH	THF
Plan og snitt vannkum V2.				Dato: 15.06.18		
				Målestokk: 1:20	A3	
haugen VVA				Prosjektnr.		
Kanalveien 5 5068 Bergen Tlf. 55 59 82 60 e-post: post@haugenvva.no				0315		
				Tegningsnr.	Rev.	
				GH21	A	