


Prefabrikkert forankringskonsoll ihht. VA-miljøblad nr. 112

SNITT VANNKUM V3 M=1:20

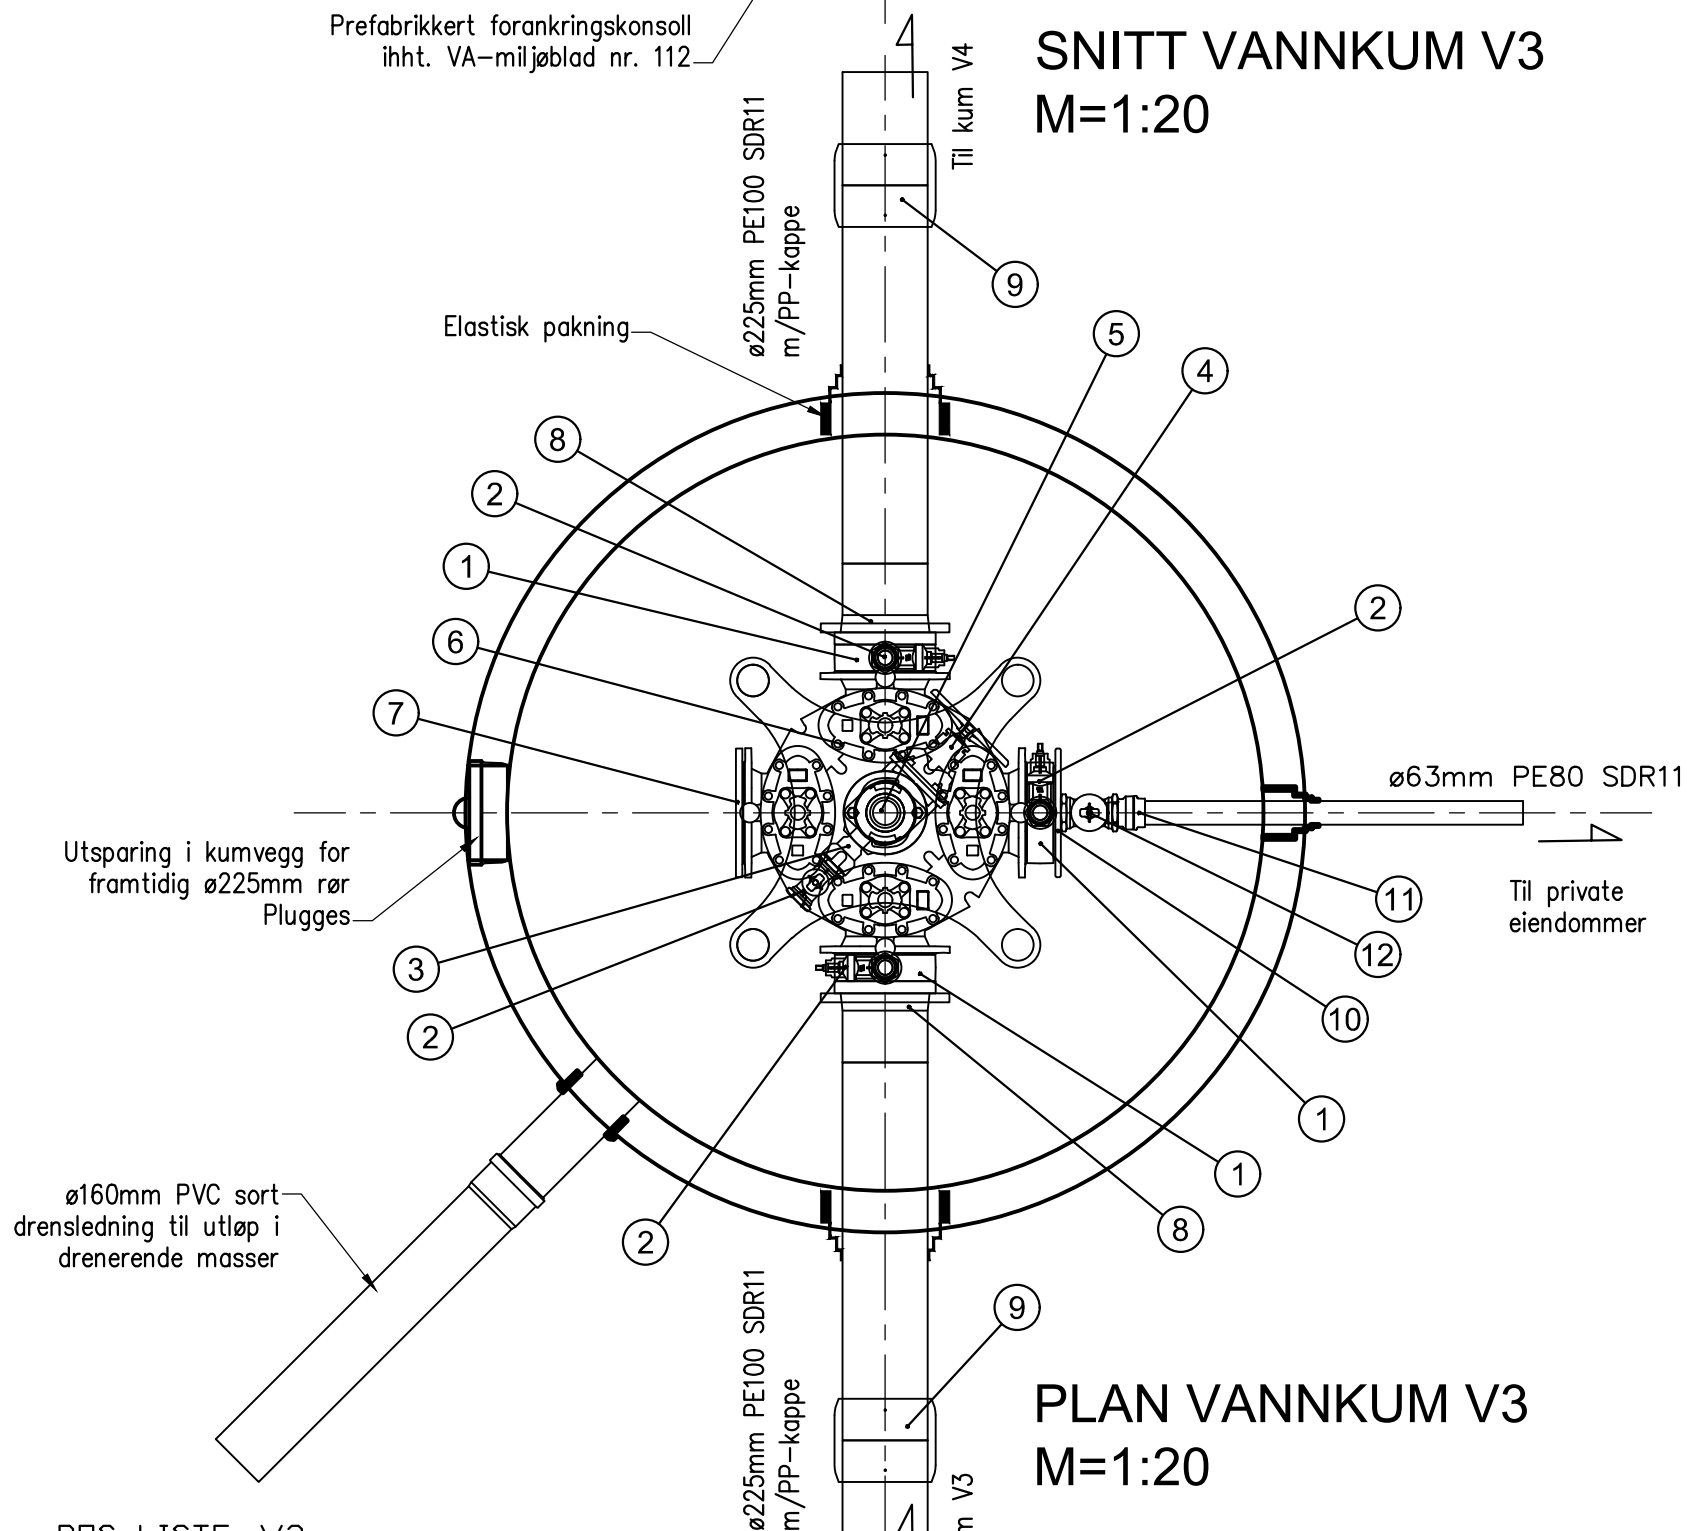

PLAN VANNKUM V3 M=1:20

PDS-LISTE: V3

Pos	Beskrivelse	Dimensjon	Antall	Anmerkning
1	Mellomring med Esco Lock	200	3	
2	Serviceventil	50	4	m/plugg
3	Mellomring med Esco Lock	100	1	
4	Sluseventil	100	1	m/ratt
5	Brannventil, standard type	100	1	m/sikring og beskyttelseshette
6	Ventilkryss	200	1	m/brannventillavstikker og nøkkeltopp
7	Blindflens	200	1	
8	PE krage for sveis	225	2	m/galvanisert krage
9	PE el mufte	225	2	
10	Blindflens med gjenge	200 x 2"	1	
11	Tippunion	63mmx2"	1	
12	Stengeventil	63	1	

ARBEIDSTEGNING Fra kum V3

A	23.11.18	THF	Nøkkeltopp på stengeventiler. ARB.TEGN.
Rev.	Dato	Sign.	Revisjonen gjelder
Oppdragsgiver LINDAS KOMMUNE-TEKNISK DRIFT			
Prosjekt VANNLEDNING KROSSLIA-REMME.			Tegn. Kontr. Godkj. THF ANH THF
Plan og snitt vannkum V3.			Dato: 15.06.18
Målestokk: 1:20			A3
haugen VVA			Prosjektnr. 0315
Kanalveien 5 5068 Bergen Tlf. 55 59 82 60 e-post: post@haugenvva.no			Tegningsnr. GH22
			Rev. A