


Prefabrikkert forankringskonsoll iht. VA-miljøblad nr. 112

**SNITT VANNKUM V4**  
M=1:20

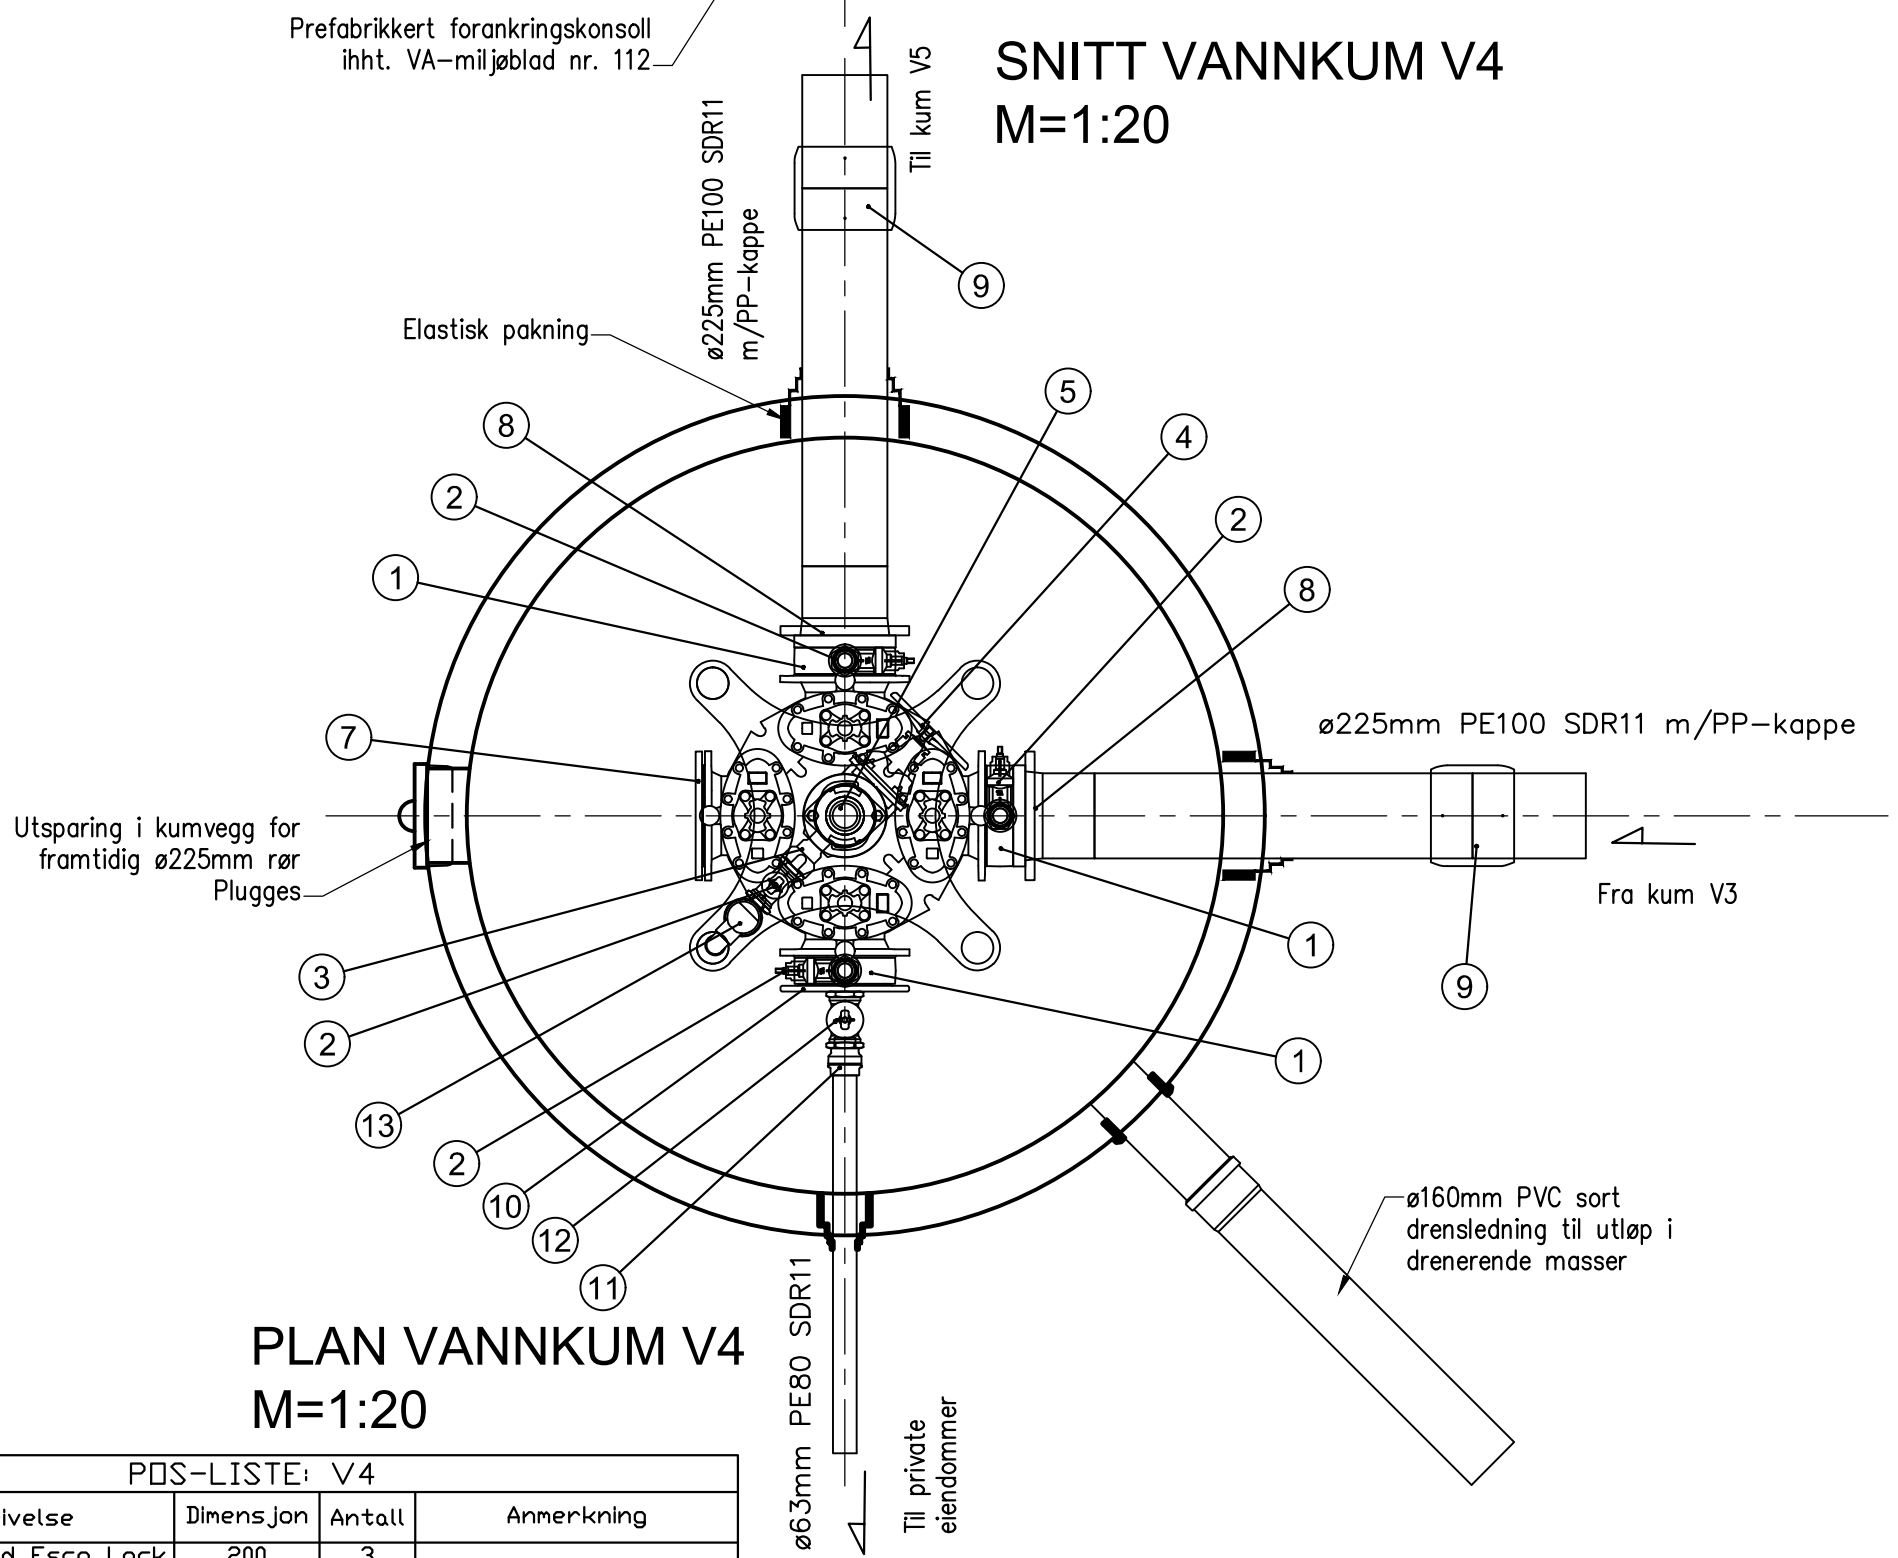

**PLAN VANNKUM V4**  
M=1:20

**PDS-LISTE: V4**

Pos	Beskrivelse	Dimensjon	Antall	Anmerkning
1	Mellomring med Esco Lock	200	3	
2	Serviceventil	50	4	m/plugg
3	Mellomring med Esco Lock	100	1	
4	Sluseventil	100	1	m/ratt
5	Brannventil, standard type	100	1	m/sikring og beskyttelseshette
6	Ventilkryss	200	1	m/brannventilavstikker og nøkkeltopp
7	Blindflens	200	1	
8	PE krage for sveis	225	2	m/galvanisert løsflens
9	PE el muffe	225	2	
10	Blindflens med gjenge PN10/16	200 x 2"	1	
11	Tippunion	63mmx2"	1	
12	Stengeventil	63	1	
13	Luftventil	50_(2")	1	

**ARBEIDSTEGNING**

Rev.	23.11.18	THF	Nøkkeltopp på stengeventiler. ARB.TEGN.
Dato	Revisjonen gjelder		
Oppdragsgiver			
<b>LINDAS KOMMUNE-TEKNISK DRIFT</b>			
Prosjekt		Tegn. Kontr. Godkj.	
VANNLEDNING KROSSLIA-REMME.		THF	ANH THF
Plan og snitt vannkum V4.		Dato: 15.06.18	
		Målestokk: 1:20   A3	
haugen VVA		Prosjektnr.	
Kanalveien 5 5068 Bergen Tlf. 55 59 82 60 e-post: post@haugenvva.no		0315	
		Tegningsnr.	Rev.
		GH23	A