


SNITT VANNKUM V5
M=1:20

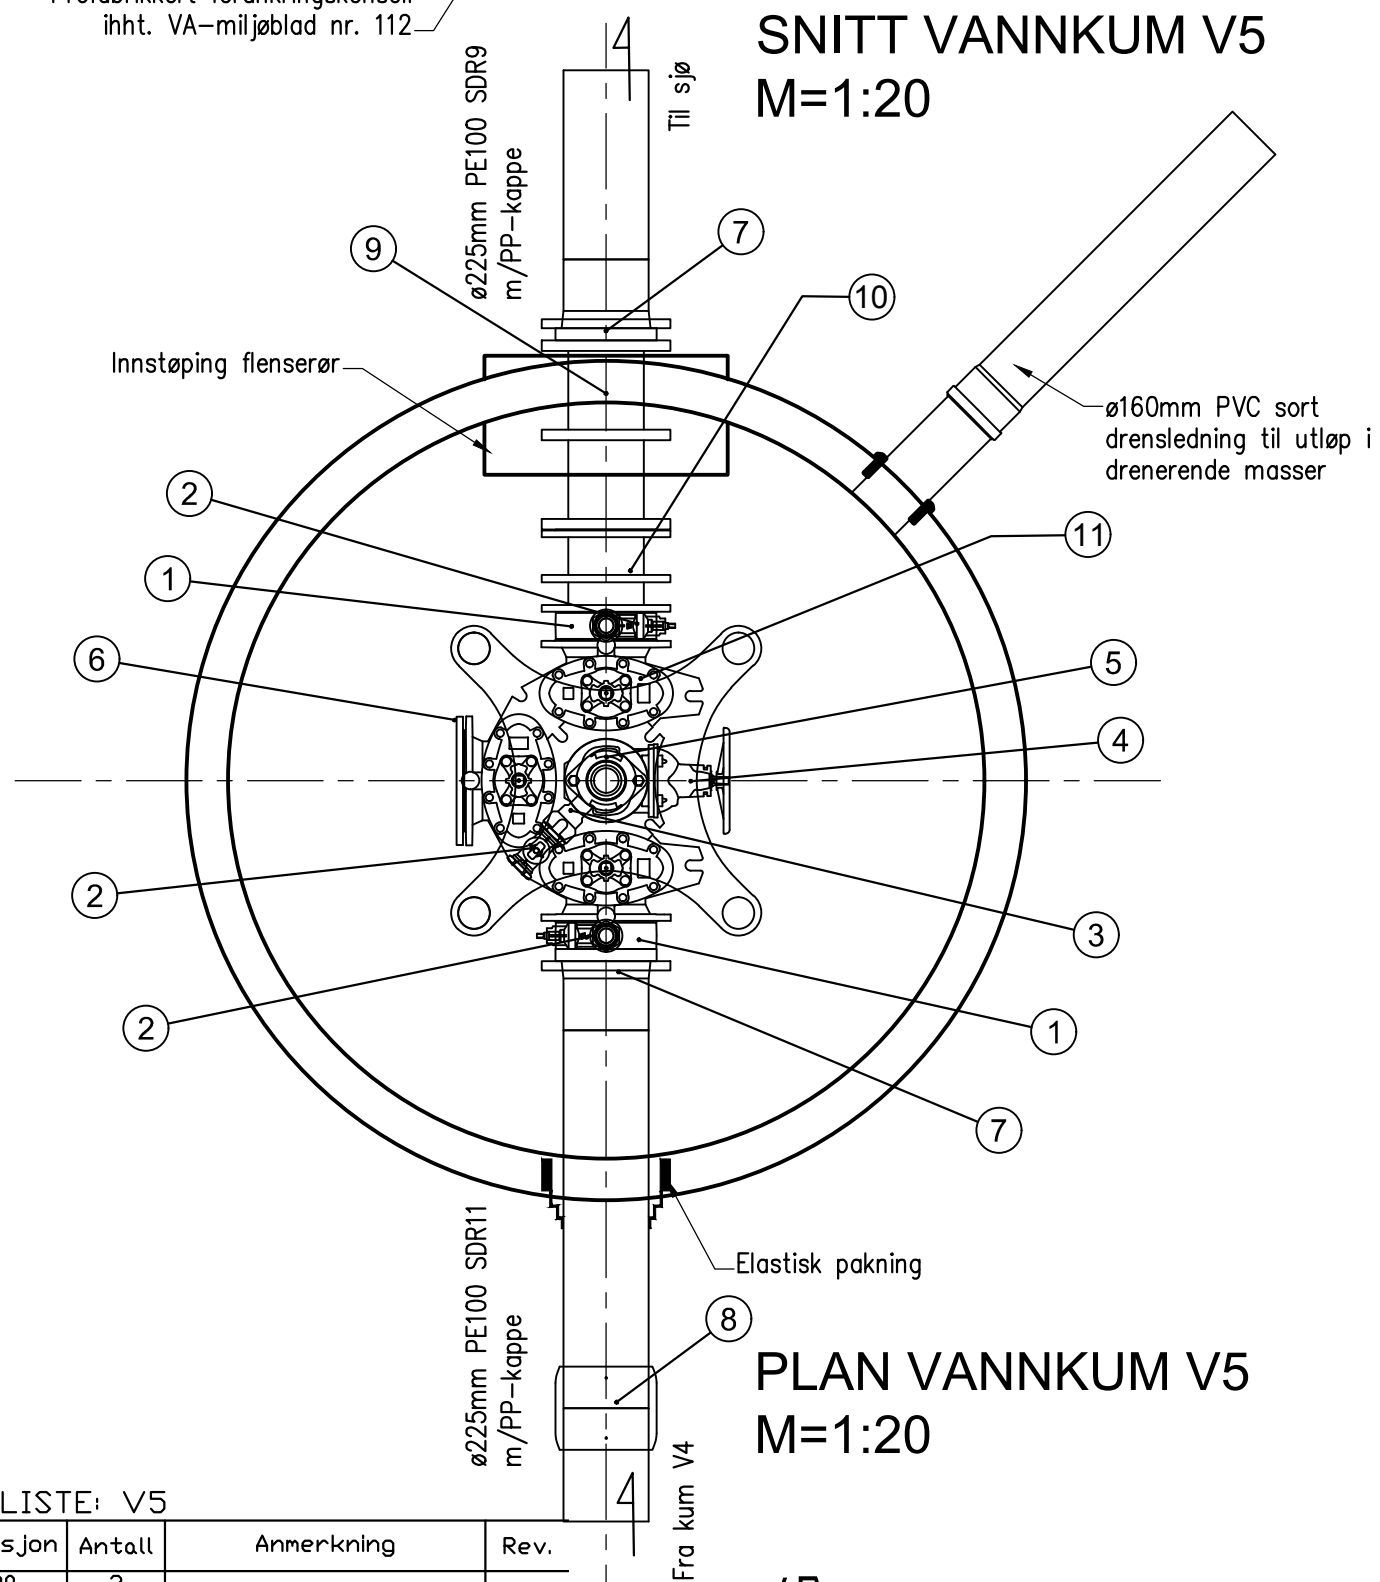

PLAN VANNKUM V5
M=1:20

PDS-LISTE: V5

Pos	Beskrivelse	Dimensjon	Antall	Anmerkning	Rev.
1	Mellomring med Esco Lock	200	2		
2	Serviceventil	50	3	m/plugg	
3	Mellomring med Esco Lock	100	1		
4	Sluseventil	100	1	m/ratt	
5	Brannventil, standard type	100	1	m/brannventilsikring og beskyttelsehette	
6					A
7	PE sveisekrage	225	2	m/galvansiert løsfleis	A
8	PE el mufte	225	1		
9	Flenserør med murkrage	200	1		
10	Innbyggingsstykker (PZ/F3) PN10	200	1		
11	Ventil T-rør	200	1	m/brannventilavstikker og nøkkeltopp	

ARBEIDSTEGNING

A	23.11.18	THF	Nøkkeltopp på stengeventiler. VL til sjø. ARB.TEGN.
Rev.	Dato	Sign.	Revisjonen gjelder
Oppdragsgiver			
LINDÅS KOMMUNE-TEKNISK DRIFT			
Prosjekt			Tegn. Kontr. Godkj.
VANNLEDNING KROSSLIA-REMME.			THF ANH THF
Plan og snitt vannkum V5.			Dato: 15.06.18
			Målestokk: 1:20 A3
haugen VVA			Prosjektnr. 0315
Kanalveien 5 5068 Bergen Tlf. 55 59 82 60 e-post: post@haugenvva.no			Tegningsnr. GH24
			Rev. A