


Prosjektnr. 2018064	Dato opprettet 16.03.2018
Type tegning Situasjonsplan 2	Revisjon nr. A

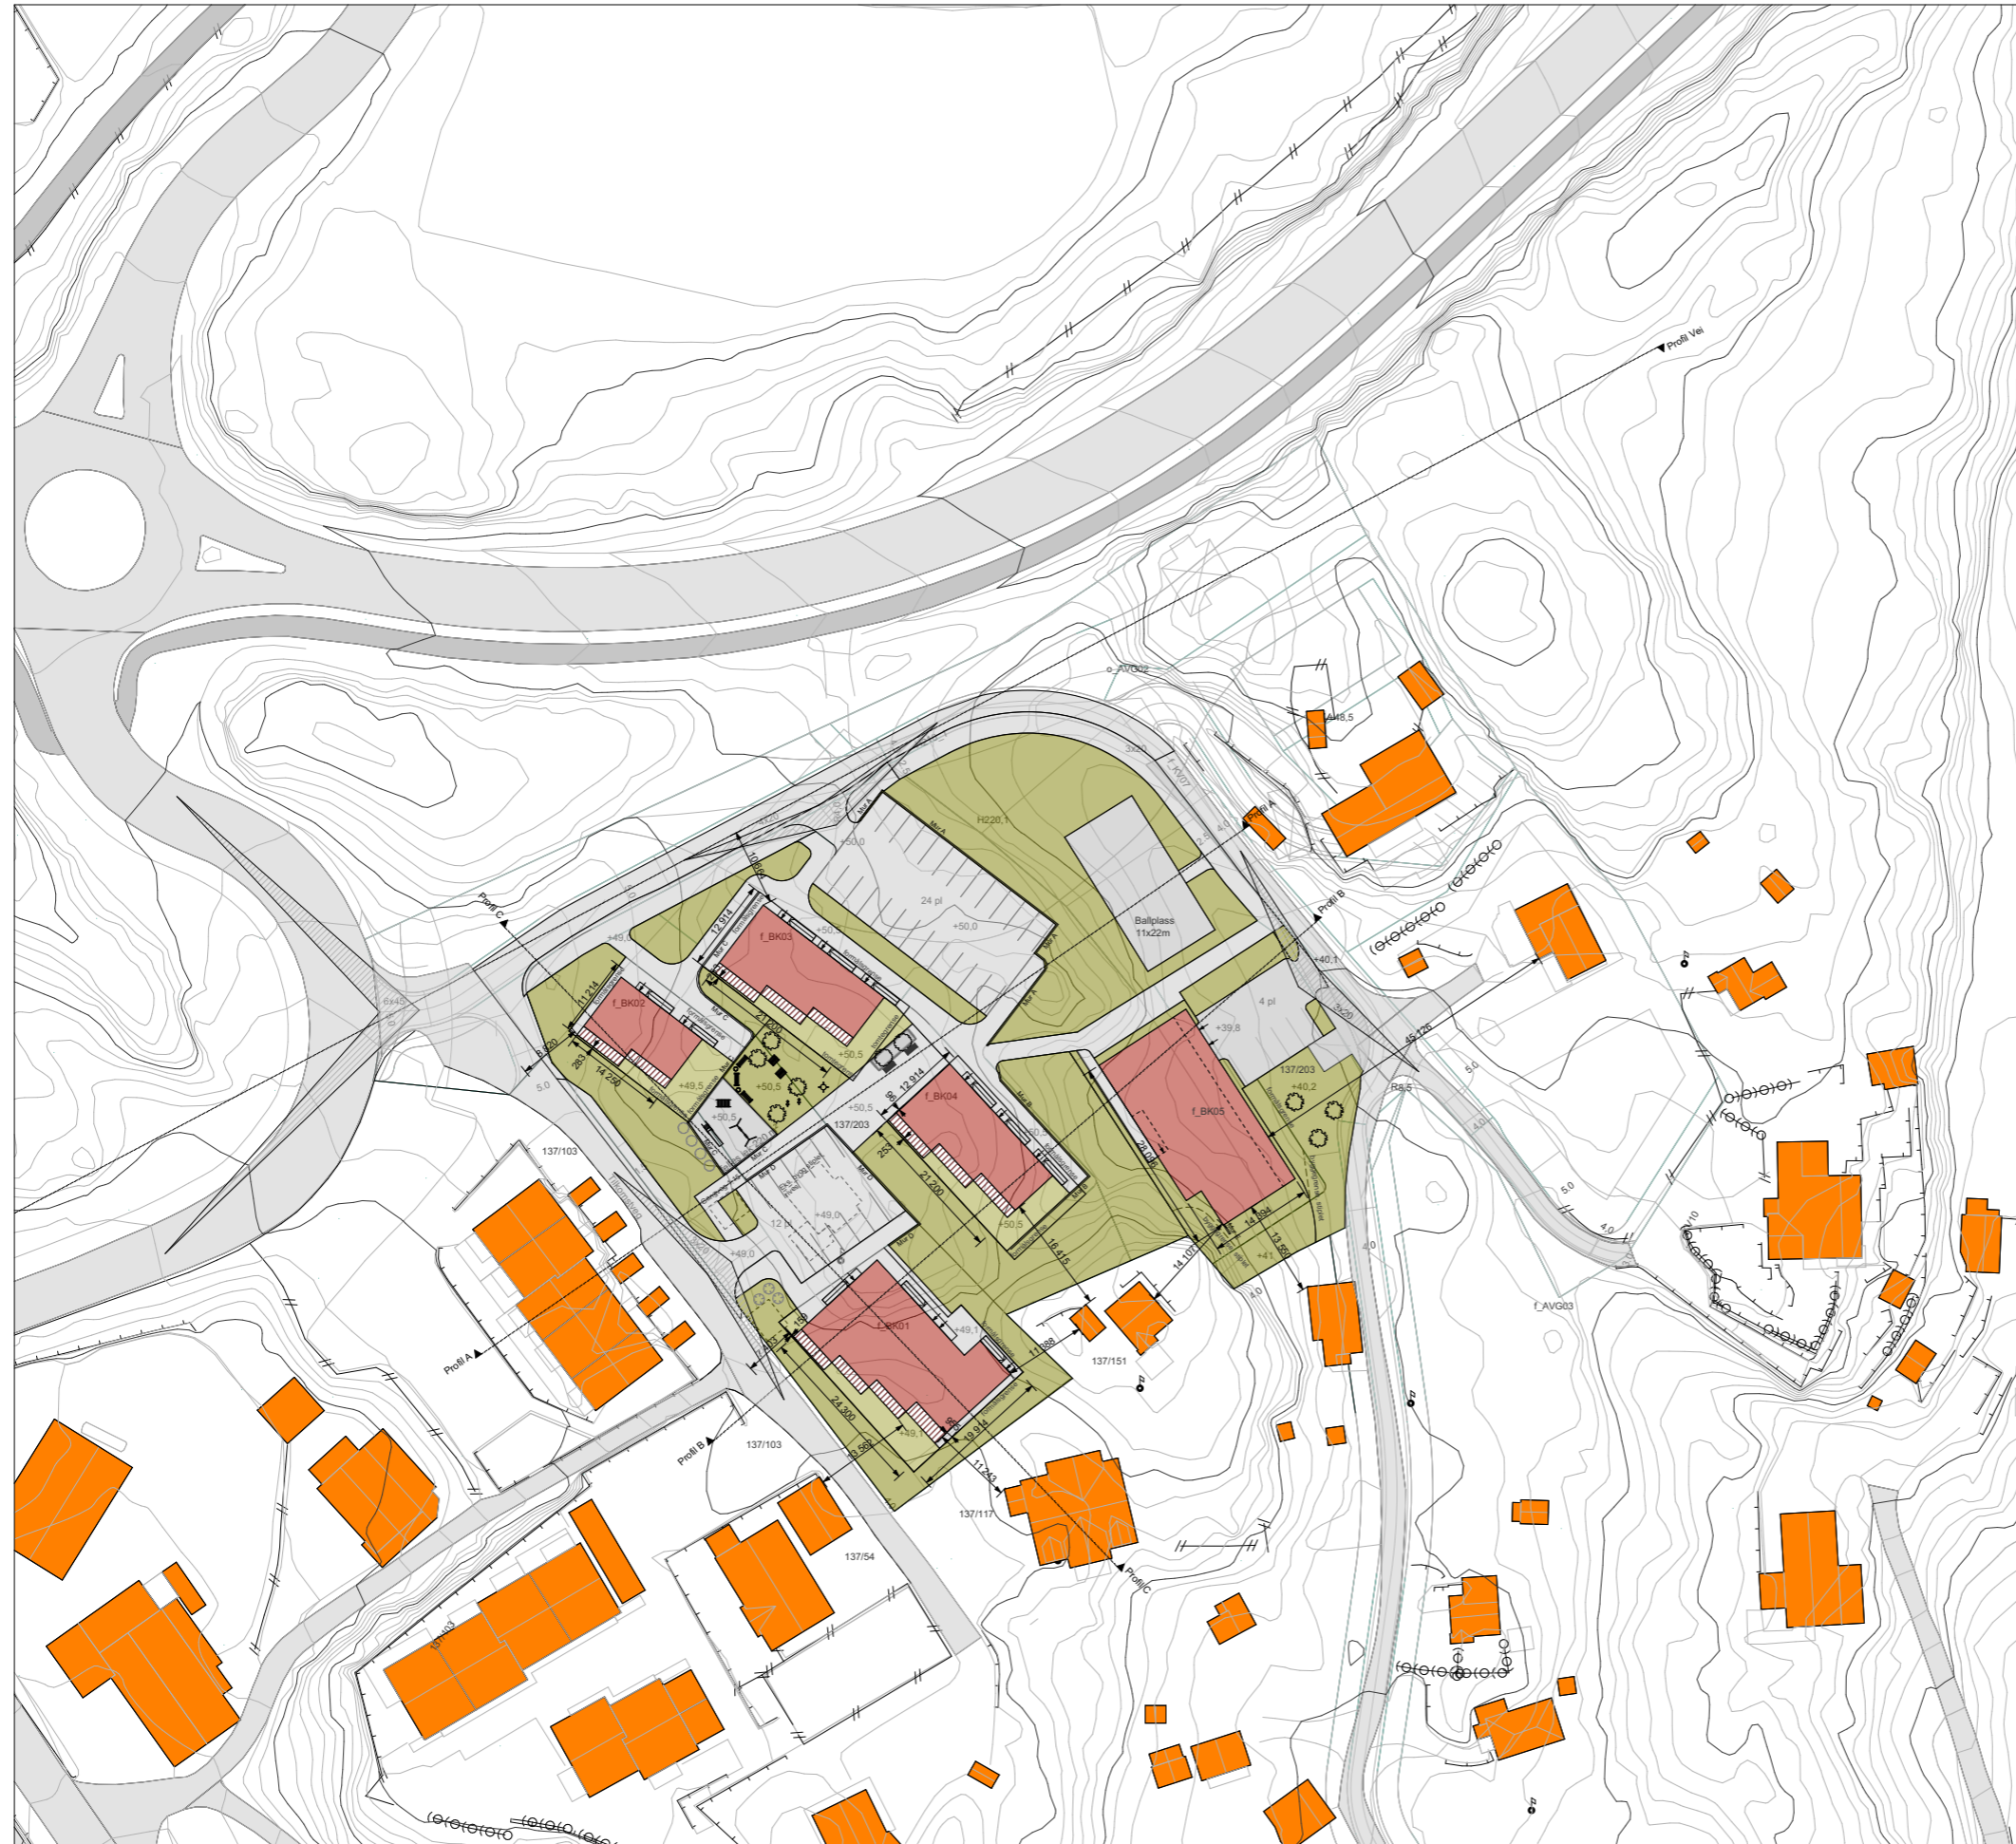

Areal, totalt per bygg

	BRA	BYA
BK01	588,9 m ²	368,3 m ²
BK02	207,0 m ²	147,0 m ²
BK03	342,7 m ²	236,4 m ²
BK04	342,7 m ²	236,4 m ²
BK05	1122,5 m ² (inkl. p-kjeller)	390,3 m ²

Revisjoner

Rev	Beskrivelse	Dato	Sign
A	lagt til tegninger av BK05	15.10.18	KFJ

Fase
søknadstegninger



ARKOCONSULT AS, Postboks 103, 5291 Valestrandfossen
 Tel.: 56390003 - Fax.: 56191130 - Mob.: 93241511
 Mail: post@arkoconsult.no - Org.nr. 997 089 782 MVA

Tiltakshaver Bolig & Eiendom AS	Sign. KFJ Dato 19.10.2018
Prosjekt Sundeheim boligfelt	Kontroll PKT Dato 16.10.2018
Gnr/ Bnr 137/203 Lindås Kommune	Målestokk 1:1000
Tegningsnr.: 20718064A10-2	Format A3
Type tegning: Situasjonsplan 2	

I HENHOLD TIL LOVVERK ER DENNE TEGNINGEN ARKOCONSULT AS SIN EIENDOM. DENNE TEGNINGEN KAN IKKE BLI BRUKT, OFFENTLIGGJORT ELLER GIS VIDERE TIL TREDJEPART UTEN VÅRT SKRIFTLIGE SAMTYKKE. OVERTREDELSE AV DETTE KAN FØRE TIL SØKSMÅL. OBS! TEGNINGEN KAN PRINTES I FEIL SKALA. IKKE TA MÅL DIREKTE PÅ TEGNING. BRUK KUN OPPGITTE MÅL.

1:1000 Situasjonsplan