



1:200 Profil A

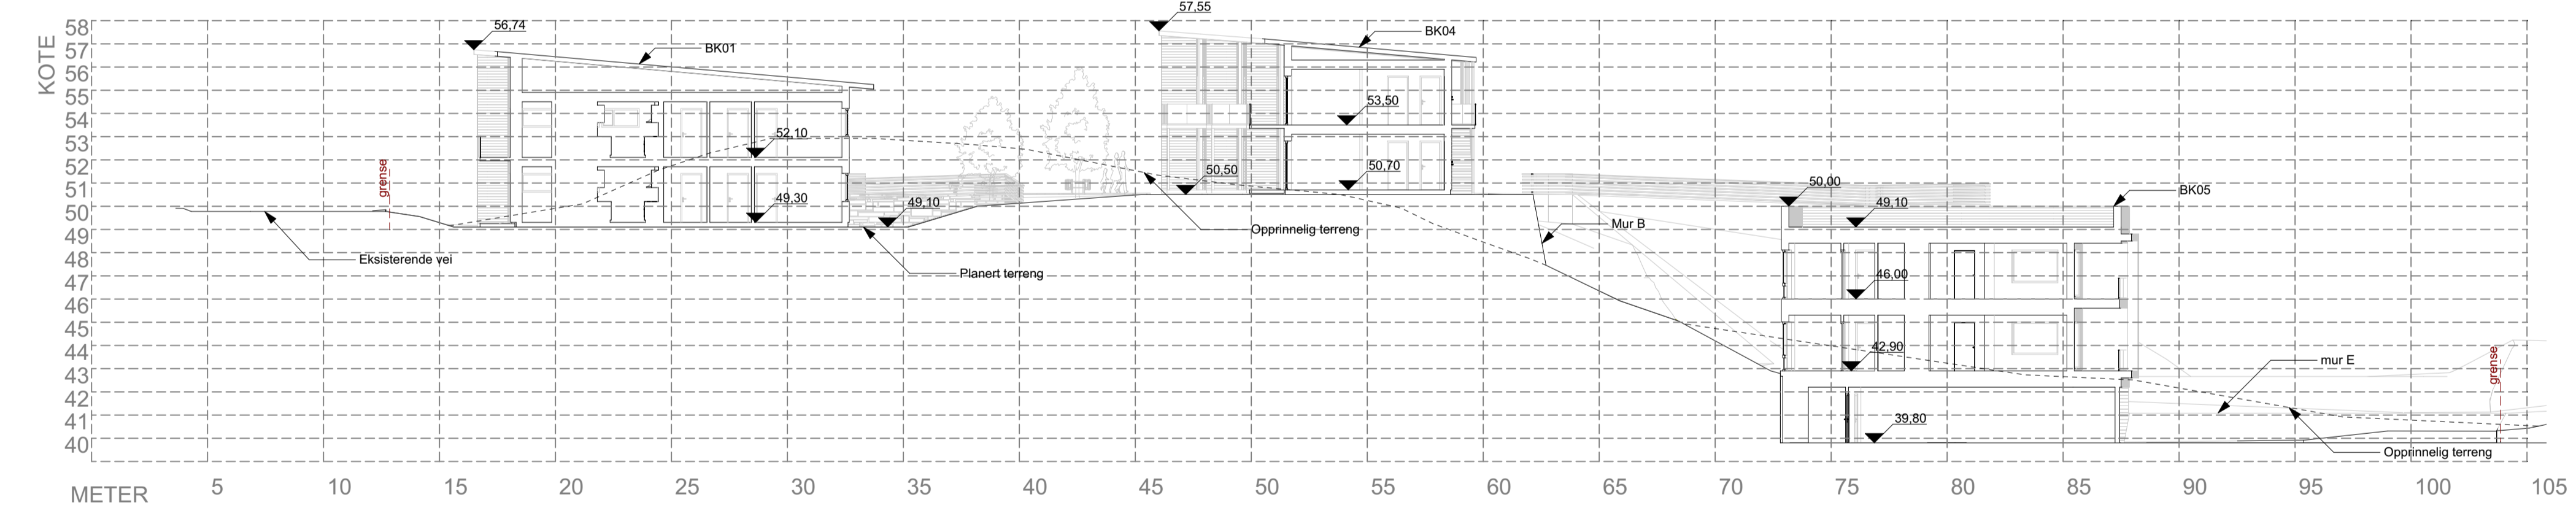

1:200 Profil B

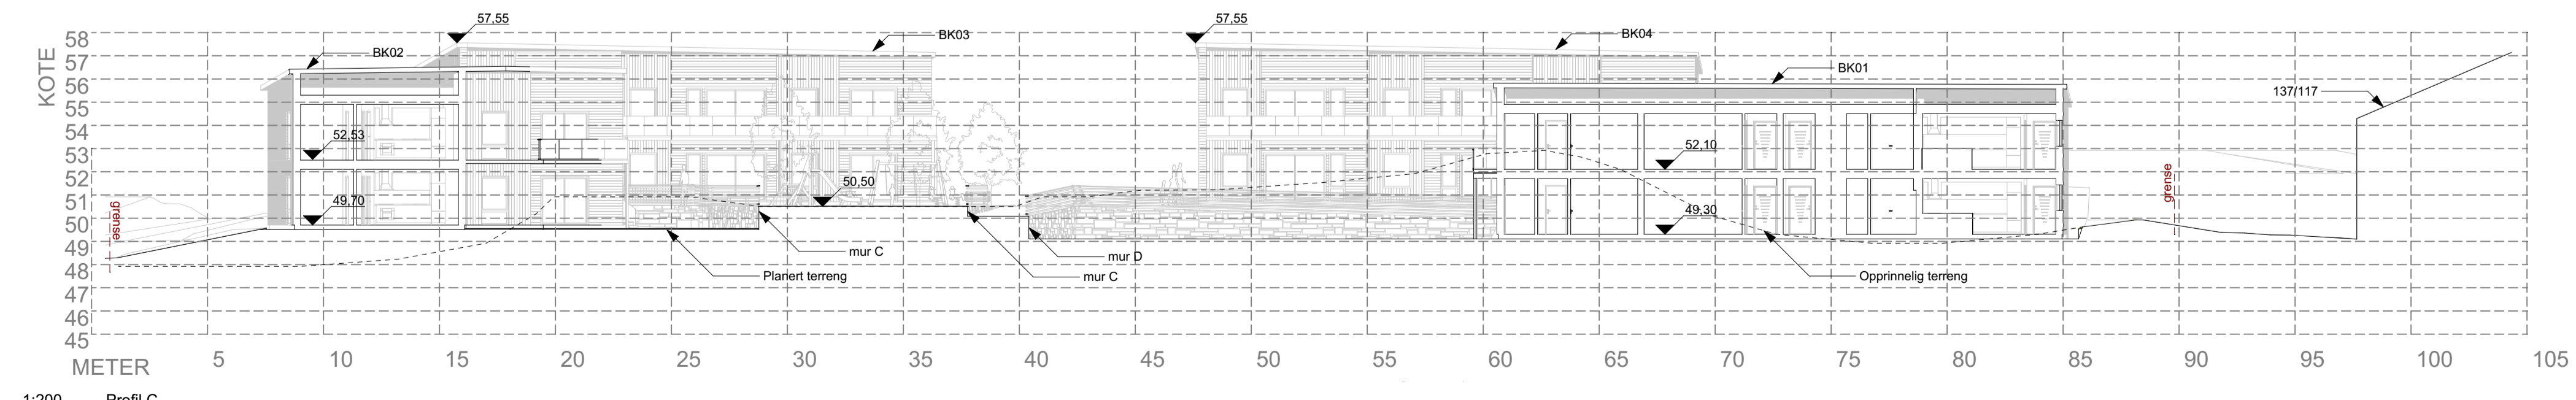

1:200 Profil C

Revisjoner		
Rev	Beskrivelse	Dato
A	lagt til BK05	15.10.18 KFJ

Fase  
**søknadstegninger**

**arkoconsult**  
ARKOCONSULT AS, Postboks 103, 5291 Vælestrandfossen  
Tlf: 96390003 - Fax: 96191130 - Mob: 93241511  
Mail: post@arkoconsult.no - Org.nr. 997 089 782 MVA

Tilskrevet  
**Bolig & Eiendom AS**

Kontroll  
PKT  
Date  
16.10.2018

Prosjekt  
**Sundeheim boligfelt**

Målestokk  
**1:200**


Tegningsnr.  
**2018064A30-1**

Format  
**A1**


Typetegning  
**Profil**

I HENHOLD TIL LØSVERK ER DENNE TEGNINGEN ARKOCONSULT AS SIN EIENDOM. DENNE TEGNINGEN KAN IKKE BLI BRUKT, OPPENTILGJORT ELLER GIS VIDERE TIL TREDJEPART UTEEN VIKTIG BEHOV. OVERSTREKKEDE AV DETTE KAN FORE TIL SPESIAL. OBS! TEGNINGEN KAN PRINTES I FEL SKALA. IKKE TA MÅL DIREKTE PÅ TEGNING. BRUK KUN OPPGITTE MÅL.

Prosjektnr. <b>2018064</b>	Dato opprettet 16.03.2018
Type tegning <b>Snitt BK01</b>	Revisjon nr. <b>A</b>

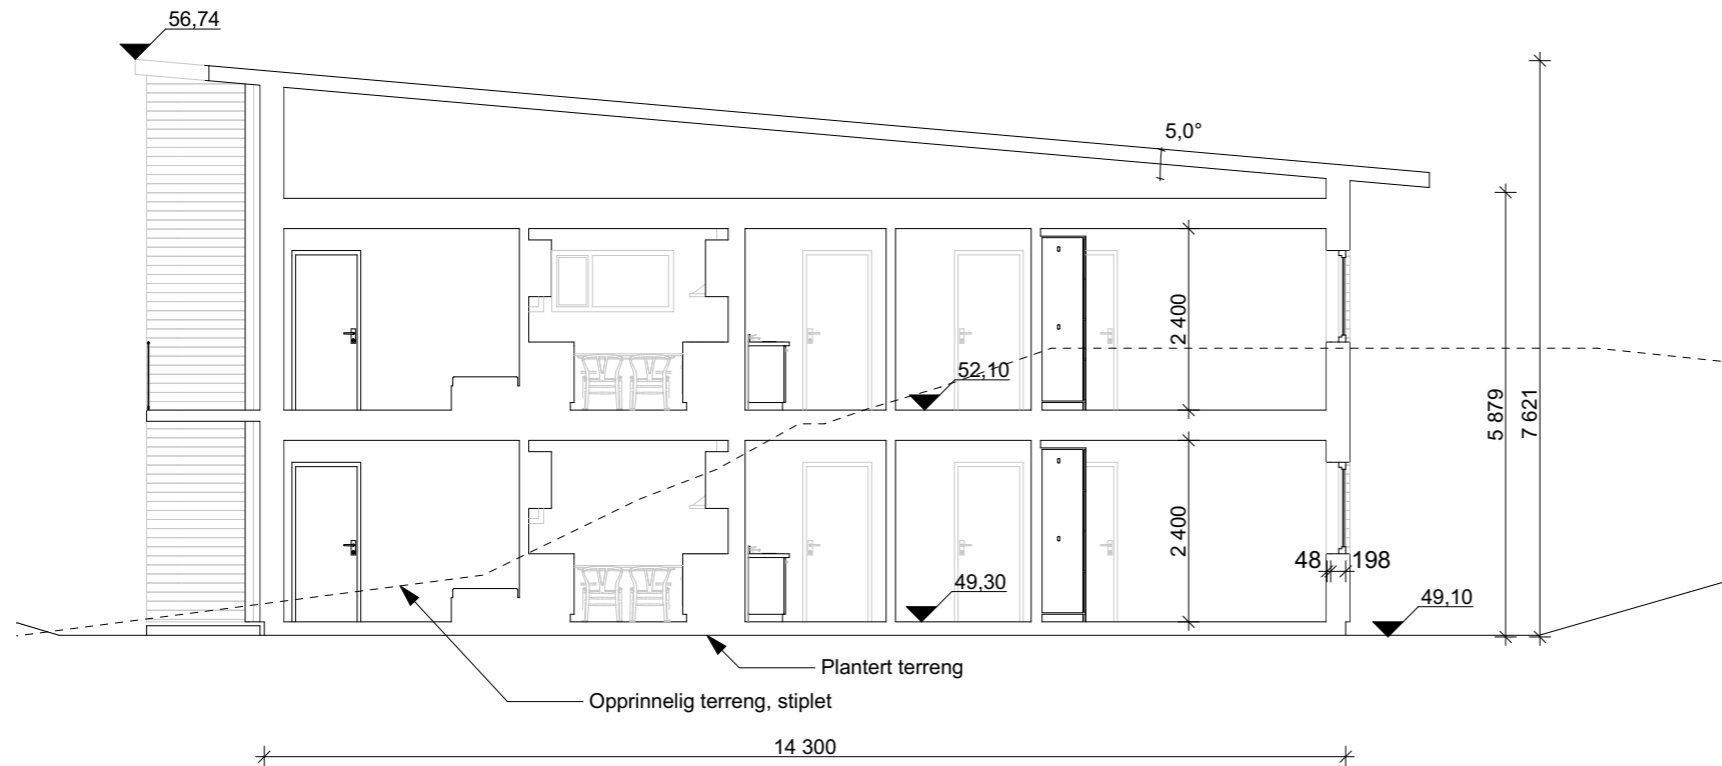

1:100 Snitt B - BK01

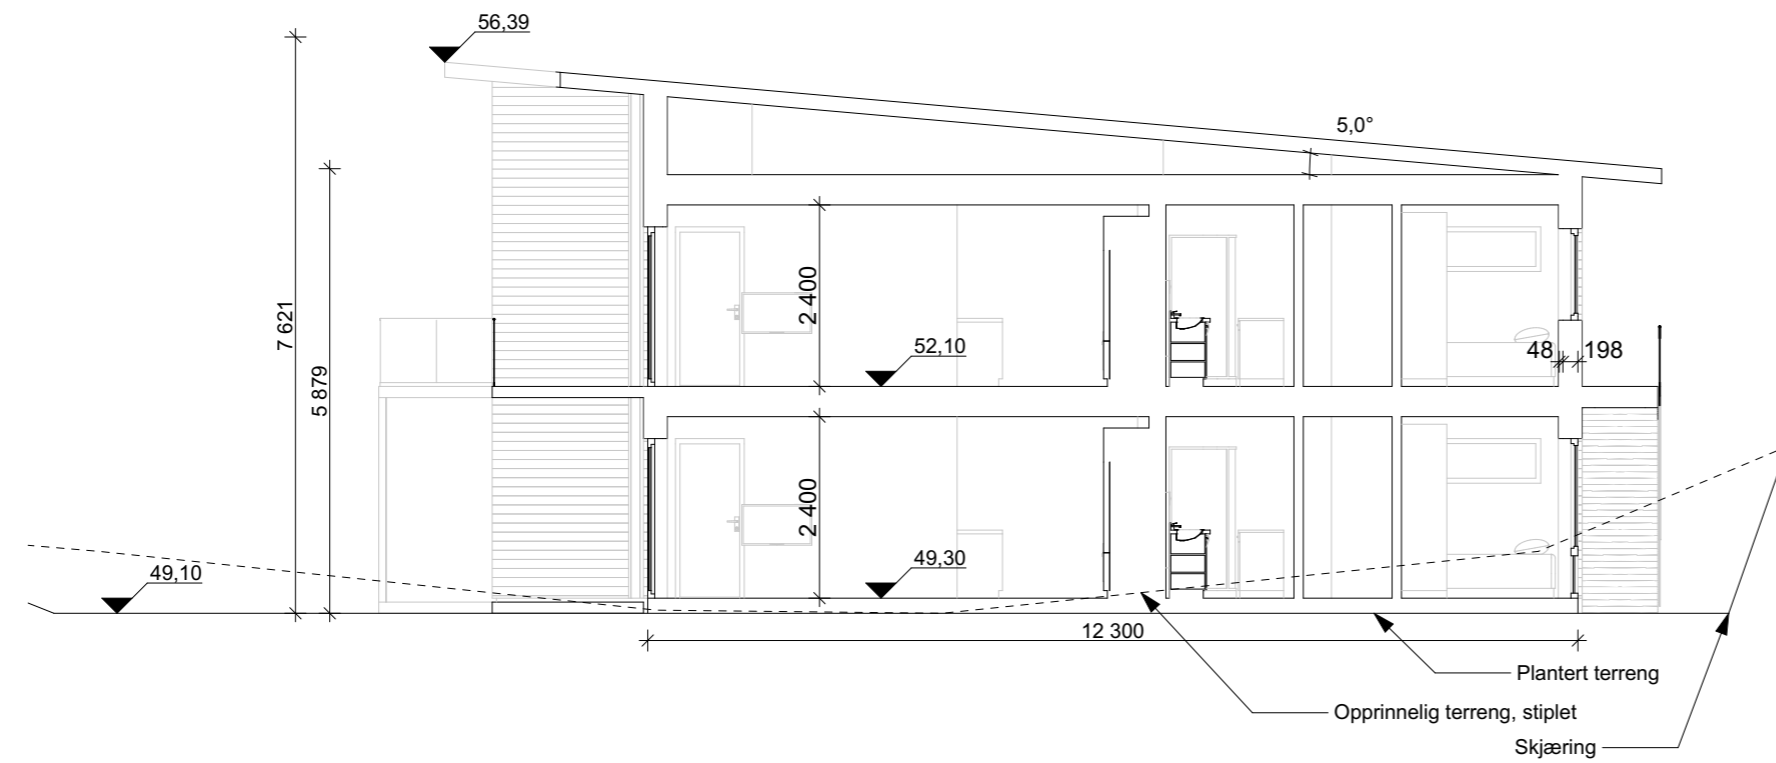

1:100 Snitt A - BK01

**Areal, totalt per bygg**

	BRA	BYA
<b>BK01</b>	588,9 m <sup>2</sup>	368,3 m <sup>2</sup>
<b>BK02</b>	207,0 m <sup>2</sup>	147,0 m <sup>2</sup>
<b>BK03</b>	342,7 m <sup>2</sup>	236,4 m <sup>2</sup>
<b>BK04</b>	342,7 m <sup>2</sup>	236,4 m <sup>2</sup>
<b>BK05</b>	1122,5 m <sup>2</sup> (inkl. p-kjeller)	390,3 m <sup>2</sup>

**Revisjoner**

Rev	Beskrivelse	Dato	Sign
A	lagt til tegninger av BK05	15.10.18	KFJ

Fase  
**søknadstegninger**




ARKOCONSULT AS, Postboks 103, 5291 Valestrandfossen  
 Tel.: 56390003 - Fax.: 56191130 - Mob.: 93241511  
 Mail: post@arkoconsult.no - Org.nr. 997 089 782 MVA

Tiltakshaver <b>Bolig &amp; Eiendom AS</b>	Sign. KFJ Dato 19.10.2018
Prosjekt <b>Sundeheim boligfelt</b>	Kontroll PKT Dato 16.10.2018
<b>Gnr/ Bnr 137/203 Lindås Kommune</b>	Målestokk <b>1:100</b>
Tegningsnr.: <b>20718064A30-2</b>	Format <b>A3</b>
Type tegning: <b>Snitt BK01</b>	

I HENHOLD TIL LOVVERK ER DENNE TEGNINGEN ARKOCONSULT AS SIN EIENDOM. DENNE TEGNINGEN KAN IKKE BLI BRUKT, OFFENTLIGGJORT ELLER GIS VIDERE TIL TREDJEPART UTEN VÅRT SKRIFTLIGE SAMTYKKE. OVERTREDELSE AV DETTE KAN FØRE TIL SØKSMÅL. OBS! TEGNINGEN KAN PRINTES I FEIL SKALA. IKKE TA MÅL DIREKTE PÅ TEGNING. BRUK KUN OPPGITTE MÅL.

Prosjektnr. <b>2018064</b>	Dato opprettet 16.03.2018
Type tegning <b>Snitt BK02</b>	Revisjon nr. <b>A</b>

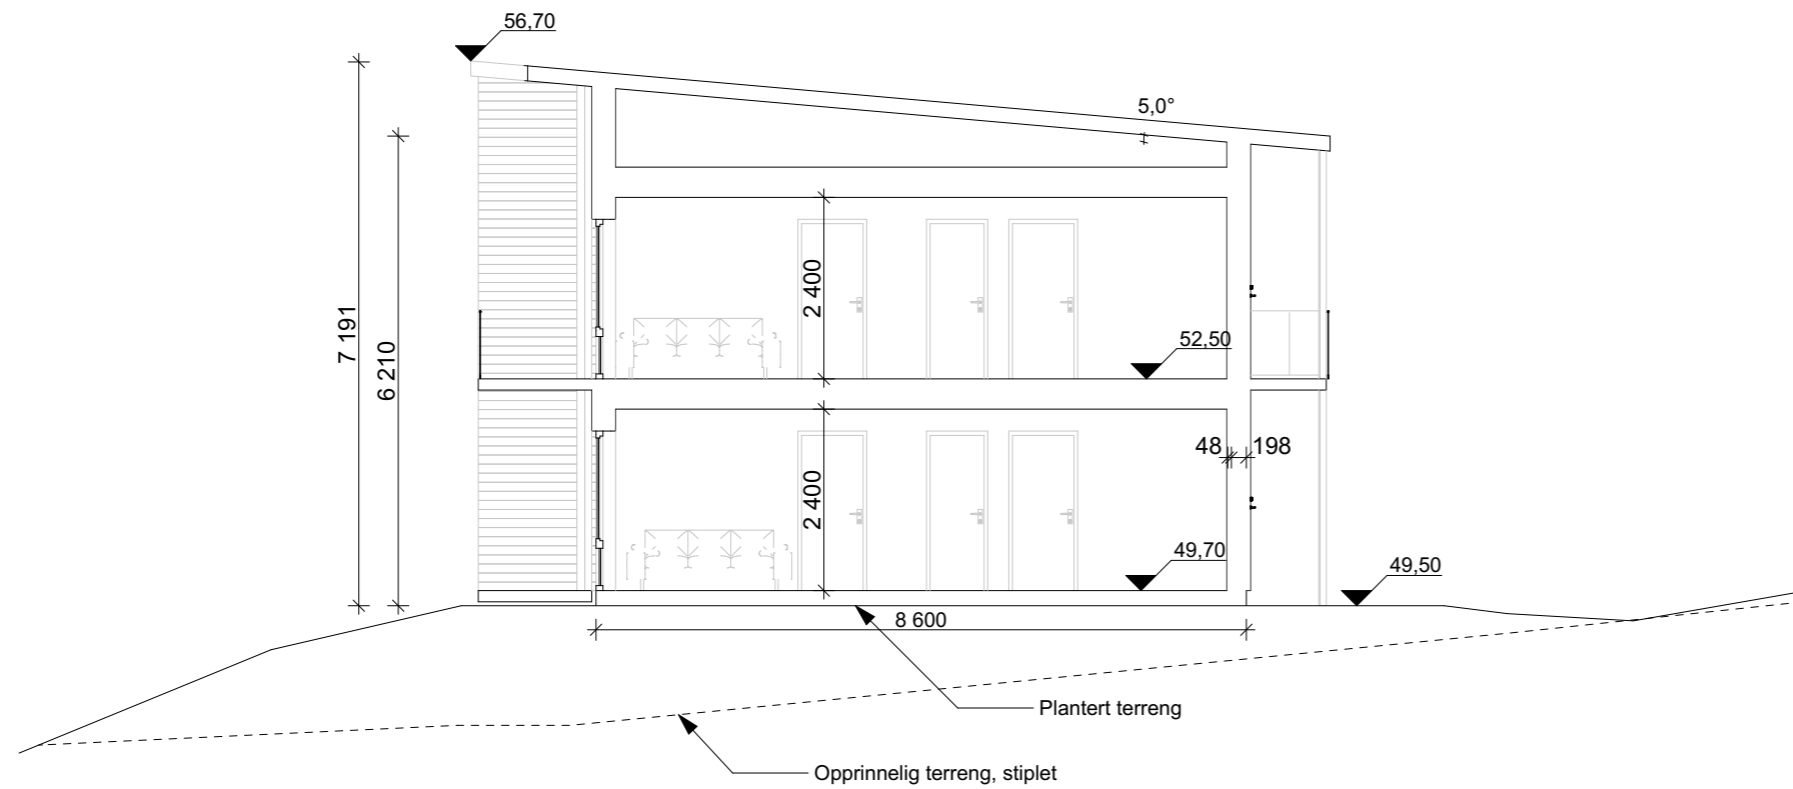

1:100 Snitt A - BK02

#### Areal, totalt per bygg

	BRA	BYA
<b>BK01</b>	588,9 m <sup>2</sup>	368,3 m <sup>2</sup>
<b>BK02</b>	207,0 m <sup>2</sup>	147,0 m <sup>2</sup>
<b>BK03</b>	342,7 m <sup>2</sup>	236,4 m <sup>2</sup>
<b>BK04</b>	342,7 m <sup>2</sup>	236,4 m <sup>2</sup>
<b>BK05</b>	1122,5 m <sup>2</sup> (inkl. p-kjeller)	390,3 m <sup>2</sup>

#### Revisjoner

Rev	Beskrivelse	Dato	Sign
A	lagt til tegninger av BK05	15.10.18	KFJ

#### Fase søknadstegninger



ARKOCONSULT AS, Postboks 103, 5291 Valestrandfossen  
Tel.: 56390003 - Fax.: 56191130 - Mob.: 93241511  
Mail: post@arkoconsult.no - Org.nr. 997 089 782 MVA

Tiltakshaver

**Bolig & Eiendom  
AS**

Prosjekt

**Sundeheim boligfelt**

**Gnr/ Bnr 137/203  
Lindås Kommune**

Tegningsnr.:  
**20718064A30-3**

Type tegning:  
**Snitt BK02**

Sign.  
KFJ  
Dato  
19.10.2018


Kontroll  
PKT  
Dato  
16.10.2018

Målestokk  
**1:100**

Format  
**A3**

I HENHOLD TIL LOVVERK ER DENNE TEGNINGEN ARKOCONSULT AS SIN EIENDOM. DENNE TEGNINGEN KAN IKKE BLI BRUKT, OFFENTLIGGJORT ELLER GIS VIDERE TIL TREDJEPART UTEN VÅRT SKRIFTLIGE SAMTYKKE. OVERTREDELSE AV DETTE KAN FØRE TIL SØKSMÅL. OBS! TEGNINGEN KAN PRINTES I FEIL SKALA. IKKE TA MÅL DIREKTE PÅ TEGNING. BRUK KUN OPPGITTE MÅL.

Prosjektnr. <b>2018064</b>	Dato opprettet 16.03.2018
Type tegning <b>Snitt BK03</b>	Revisjon nr. <b>A</b>

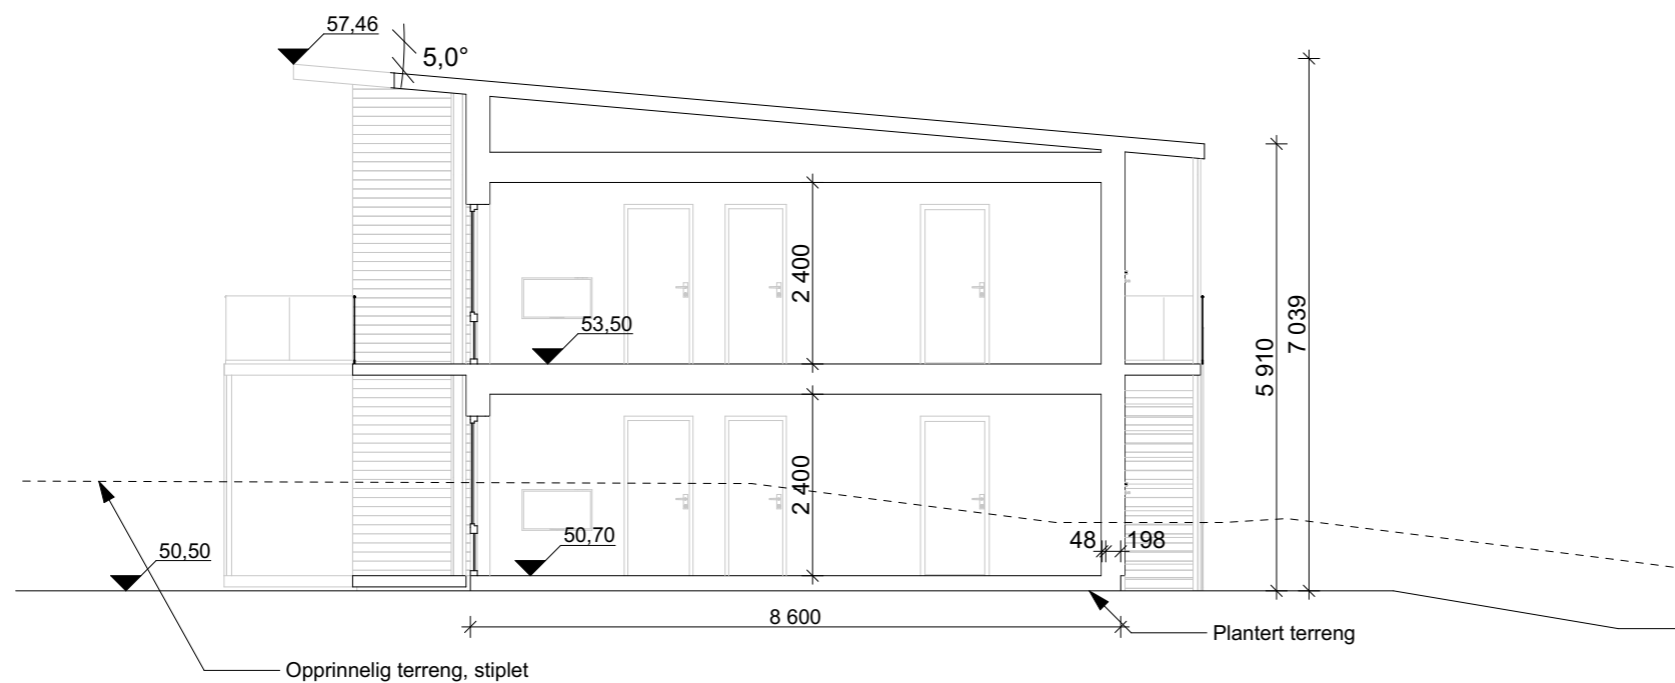

1:100 Snitt A - BK03

**Areal, totalt per bygg**

	BRA	BYA
<b>BK01</b>	588,9 m <sup>2</sup>	368,3 m <sup>2</sup>
<b>BK02</b>	207,0 m <sup>2</sup>	147,0 m <sup>2</sup>
<b>BK03</b>	342,7 m <sup>2</sup>	236,4 m <sup>2</sup>
<b>BK04</b>	342,7 m <sup>2</sup>	236,4 m <sup>2</sup>
<b>BK05</b>	1122,5 m <sup>2</sup> (inkl. p-kjeller)	390,3 m <sup>2</sup>

**Revisjoner**

Rev	Beskrivelse	Dato	Sign
A	lagt til tegninger av BK05	15.10.18	KFJ

Fase  
**søknadstegninger**




ARKOCONSULT AS, Postboks 103, 5291 Valestrandfossen  
Tel.: 56390003 - Fax.: 56191130 - Mob.: 93241511  
Mail: post@arkoconsult.no - Org.nr. 997 089 782 MVA

Tiltakshaver <b>Bolig &amp; Eiendom AS</b>	Sign. KFJ Dato 19.10.2018
Prosjekt <b>Sundeheim boligfelt</b>	Kontroll PKT Dato 16.10.2018
<b>Gnr/ Bnr 137/203 Lindås Kommune</b>	Målestokk <b>1:100</b>
Tegningsnr.: <b>20718064A30-4</b>	Format <b>A3</b>
Type tegning: <b>Snitt BK03</b>	

I HENHOLD TIL LOVVERK ER DENNE TEGNINGEN ARKOCONSULT AS SIN EIENDOM. DENNE TEGNINGEN KAN IKKE BLI BRUKT, OFFENTLIGGJORT ELLER GIS VIDERE TIL TREDJEPART UTEN VÅRT SKRIFTLIGE SAMTYKKE. OVERTREDELSE AV DETTE KAN FØRE TIL SØKSMÅL. OBS! TEGNINGEN KAN PRINTES I FEIL SKALA. IKKE TA MÅL DIREKTE PÅ TEGNING. BRUK KUN OPPGITTE MÅL.

Prosjektnr. <b>2018064</b>	Dato opprettet 16.03.2018
Type tegning <b>Snitt BK04</b>	Revisjon nr. <b>A</b>

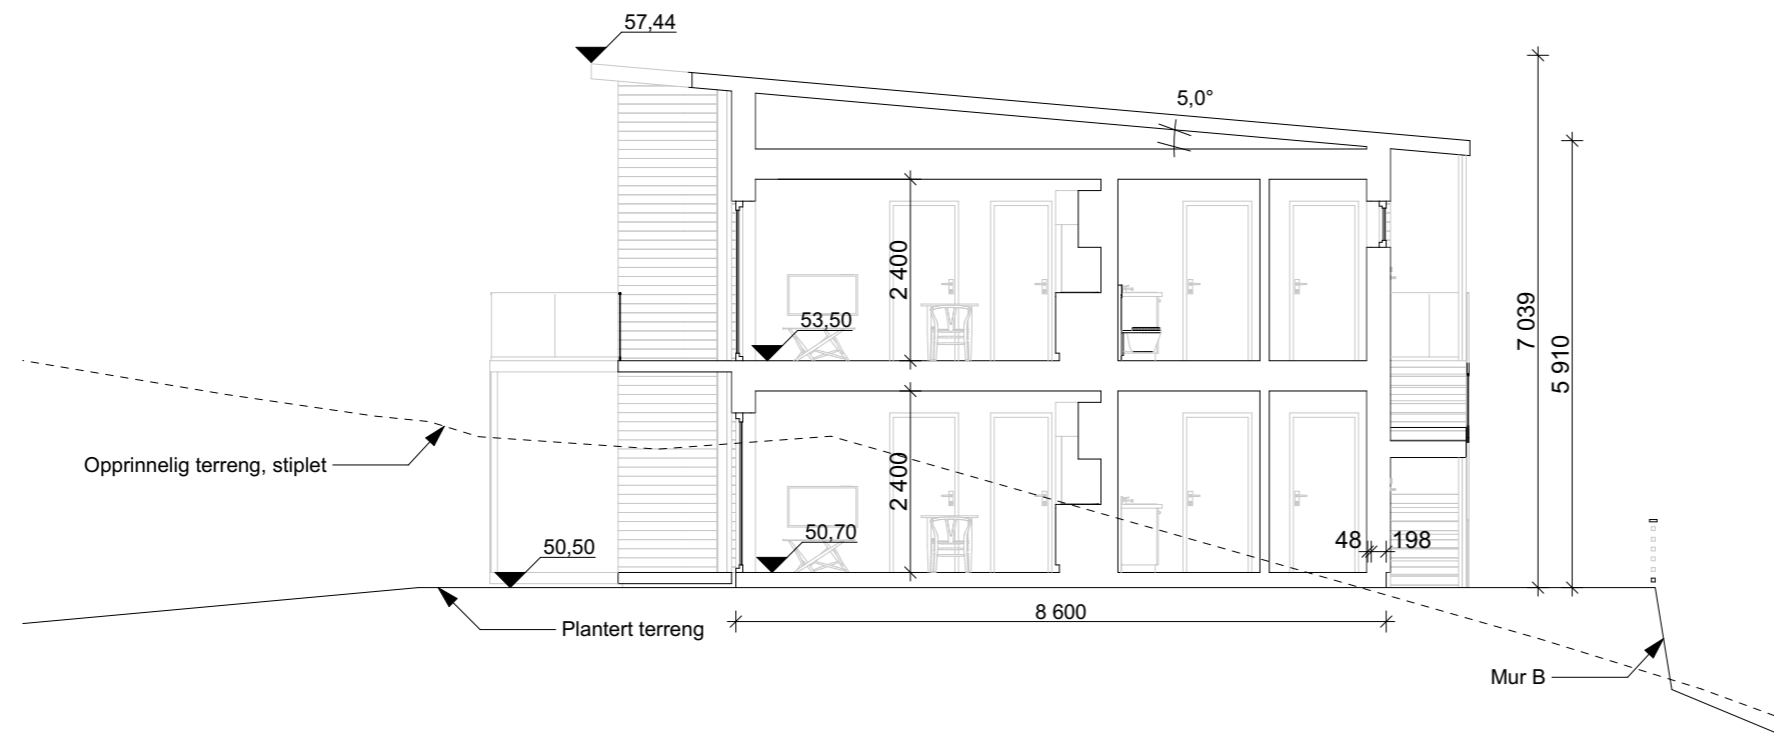

1:100 Snitt A - BK04

**Areal, totalt per bygg**

	BRA	BYA
BK01	588,9 m <sup>2</sup>	368,3 m <sup>2</sup>
BK02	207,0 m <sup>2</sup>	147,0 m <sup>2</sup>
BK03	342,7 m <sup>2</sup>	236,4 m <sup>2</sup>
BK04	342,7 m <sup>2</sup>	236,4 m <sup>2</sup>
BK05	1122,5 m <sup>2</sup> (inkl. p-kjeller)	390,3 m <sup>2</sup>

**Revisjoner**

Rev	Beskrivelse	Dato	Sign
A	lagt til tegninger av BK05	15.10.18	KFJ


Fase  
**søknadstegninger**




ARKOCONSULT AS, Postboks 103, 5291 Valestrandfossen  
Tel.: 56390003 - Fax.: 56191130 - Mob.: 93241511  
Mail: post@arkoconsult.no - Org.nr. 997 089 782 MVA

Tiltakshaver <b>Bolig &amp; Eiendom AS</b>	Sign. KFJ Dato 19.10.2018
Prosjekt <b>Sundeheim boligfelt</b>	Kontroll PKT Dato 16.10.2018
<b>Gnr/ Bnr 137/203 Lindås Kommune</b>	Målestokk <b>1:100</b>
Tegningsnr.: <b>20718064A30-5</b>	Format <b>A3</b>
Type tegning: <b>Snitt BK04</b>	

I HENHOLD TIL LOVVERK ER DENNE TEGNINGEN ARKOCONSULT AS SIN EIENDOM. DENNE TEGNINGEN KAN IKKE BLI BRUKT, OFFENTLIGGJORT ELLER GIS VIDERE TIL TREDJEPART UTEN VÅRT SKRIFTLIGE SAMTYKKE. OVERTREDELSE AV DETTE KAN FØRE TIL SØKSMÅL. OBS! TEGNINGEN KAN PRINTES I FEIL SKALA. IKKE TA MÅL DIREKTE PÅ TEGNING. BRUK KUN OPPGITTE MÅL.

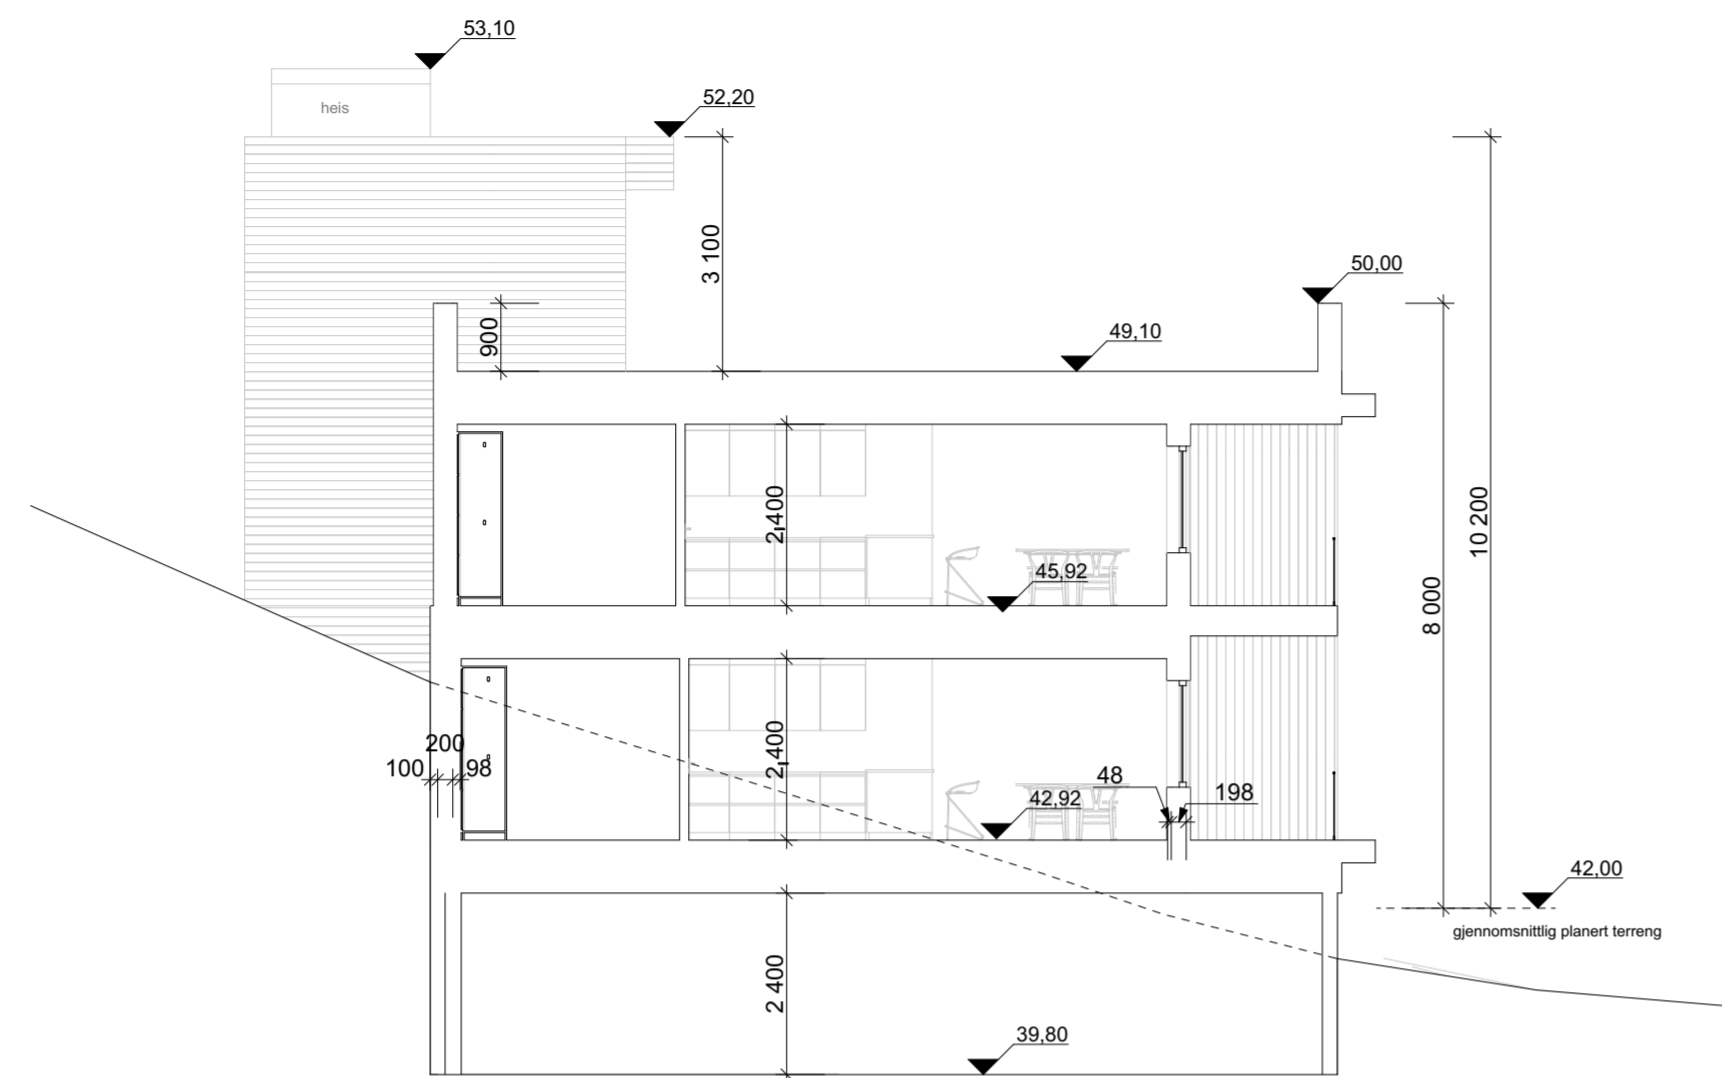

1:100 Snitt C

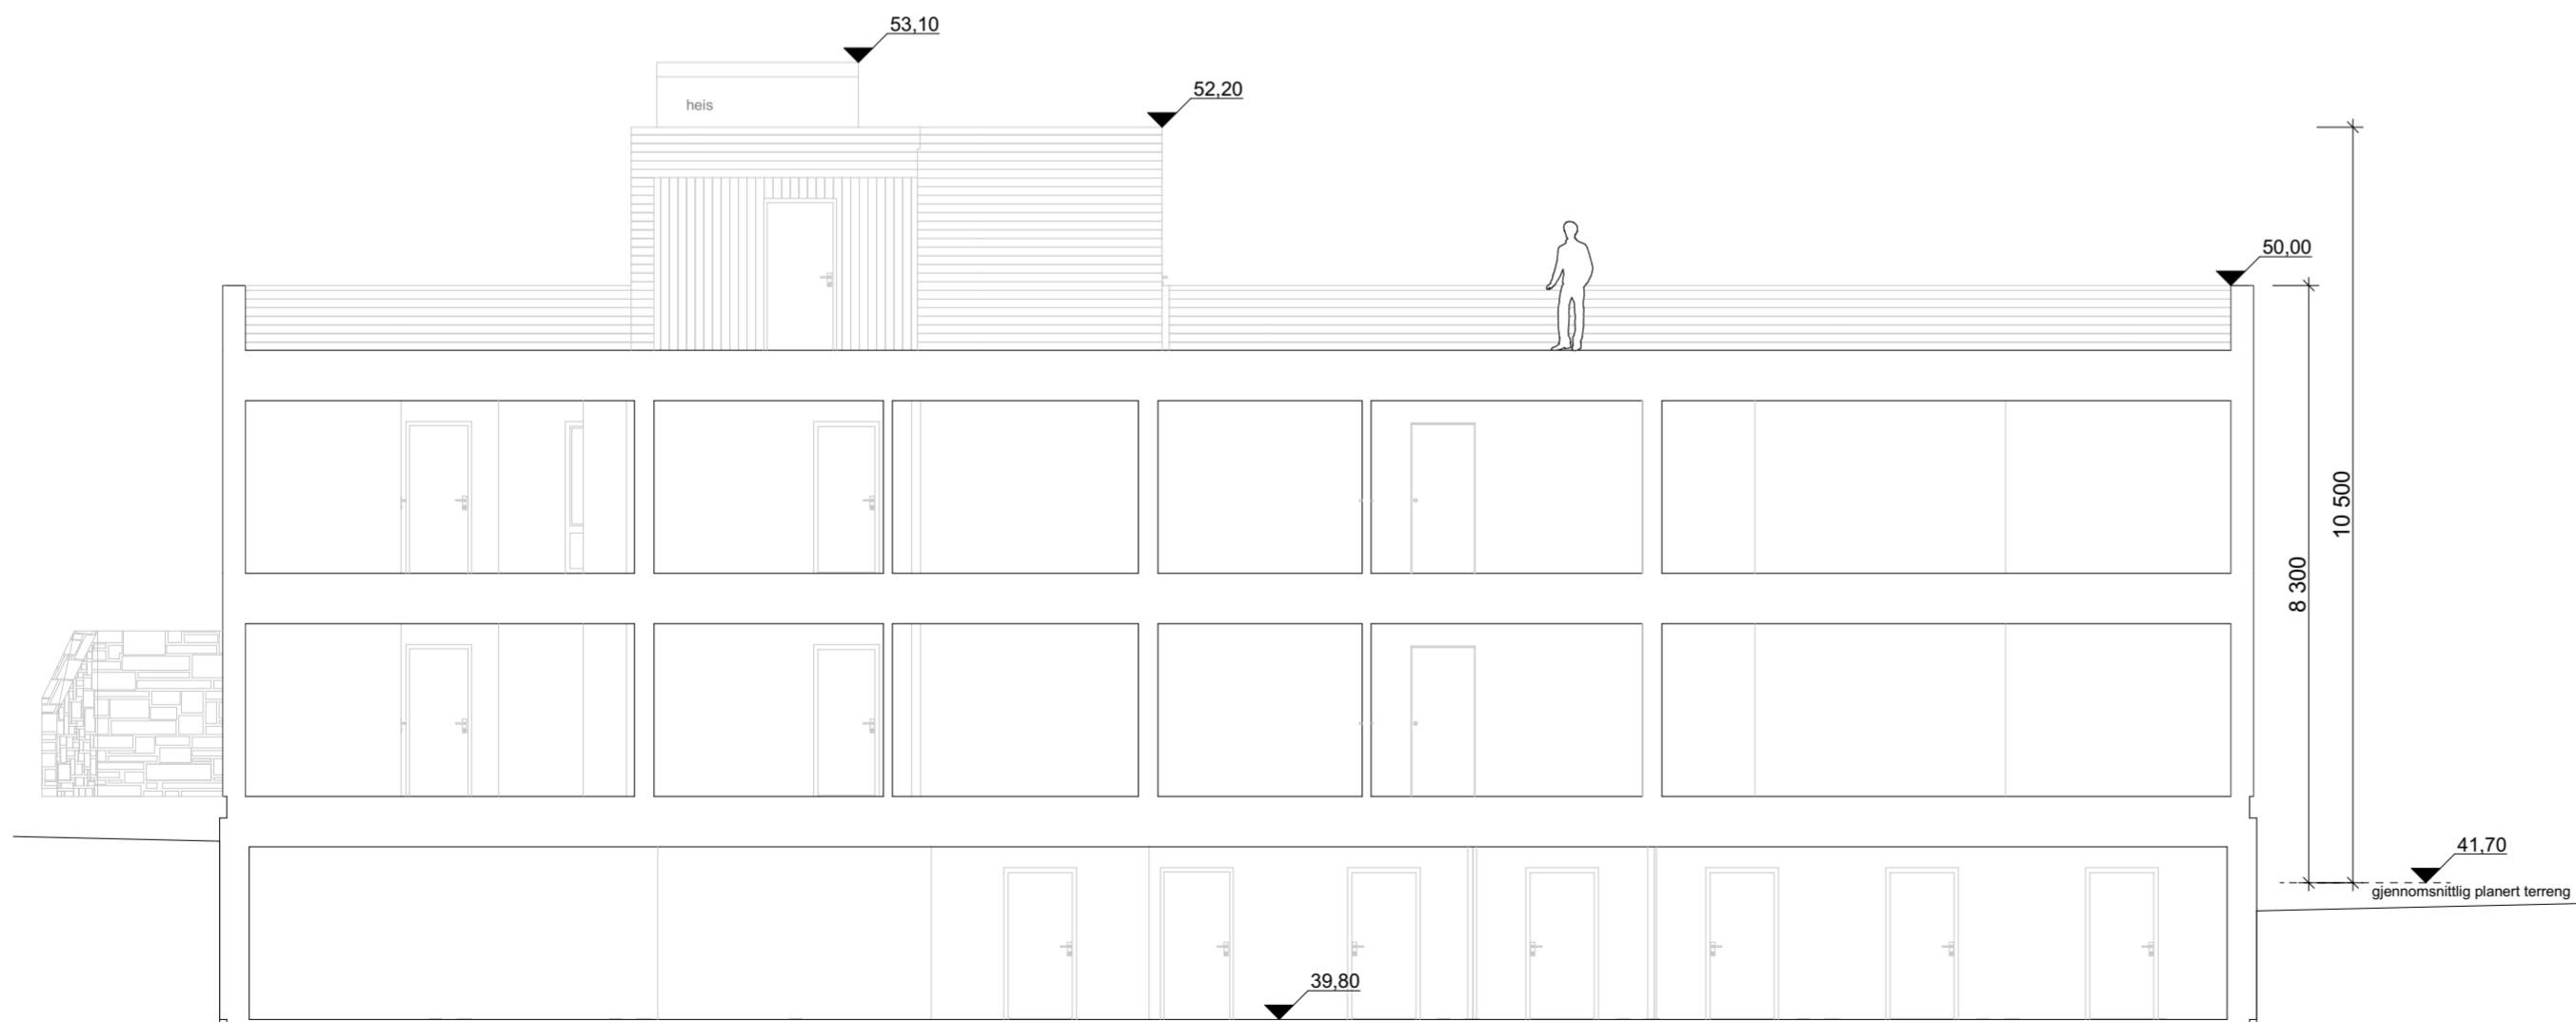

1:100 Snitt A

Areal, totalt per bygg		
	BRA	BYA
BK01	588,9 m <sup>2</sup>	368,3 m <sup>2</sup>
BK02	207,0 m <sup>2</sup>	147,0 m <sup>2</sup>
BK03	342,7 m <sup>2</sup>	236,4 m <sup>2</sup>
BK04	342,7 m <sup>2</sup>	236,4 m <sup>2</sup>
BK05	1122,5 m <sup>2</sup> (inkl. p-kjeller)	390,3 m <sup>2</sup>

Revisjoner			
Rev	Beskrivelse	Dato	Sign
A	lagt til tegninger av BK05	15.10.18	KFJ

Fase  
**søknadstegninger**

**arkoconsult**  
 ARKOCONSULT AS, Postboks 103, 5291 Valestrandfossen  
 Tel.: 56390003 - Fax.: 56191130 - Mob.: 93241511  
 Mail: post@arkoconsult.no - Org.nr. 997 089 782 MVA

Titakshaver  
**Bolig & Eiendom AS**  
 Sign. KFJ  
 Dato 19.10.2018


Prosjekt  
**Sundeheim boligfelt**  
 Kontroll PKT  
 Dato 16.10.2018

Gnr/ Bnr 137/203  
**Lindås Kommune**  
 Målestokk 1:100


Tegningsnr.:  
**20718064A30-6**  
 Type tegning:  
**Snitt BK05**  
 Format A2

I HENHOLD TIL LOVVERK ER DENNE TEGNINGEN ARKOCONSULT AS SIN EIENDOM. DENNE TEGNINGEN KAN IKKE BLI BRUKT, OFFENTLIGGJORT ELLER GIS VIDERE TIL TREDJEPART UTEN VÅRT SKRIFTLIGE SAMTYKKE. OVERTREDELSE AV DETTE KAN FØRE TIL SØKSMÅL. OSS: TEGNINGEN KAN PRINTES I FEIL SKALA. IKKE TA MÅL DIREKTE PÅ TEGNING. BRUK KUN OPPGITTE MÅL.

Prosjektnr. <b>2018064</b>	Dato opprettet 16.03.2018
Type tegning <b>Mur A-B</b>	Revisjon nr. <b>A</b>

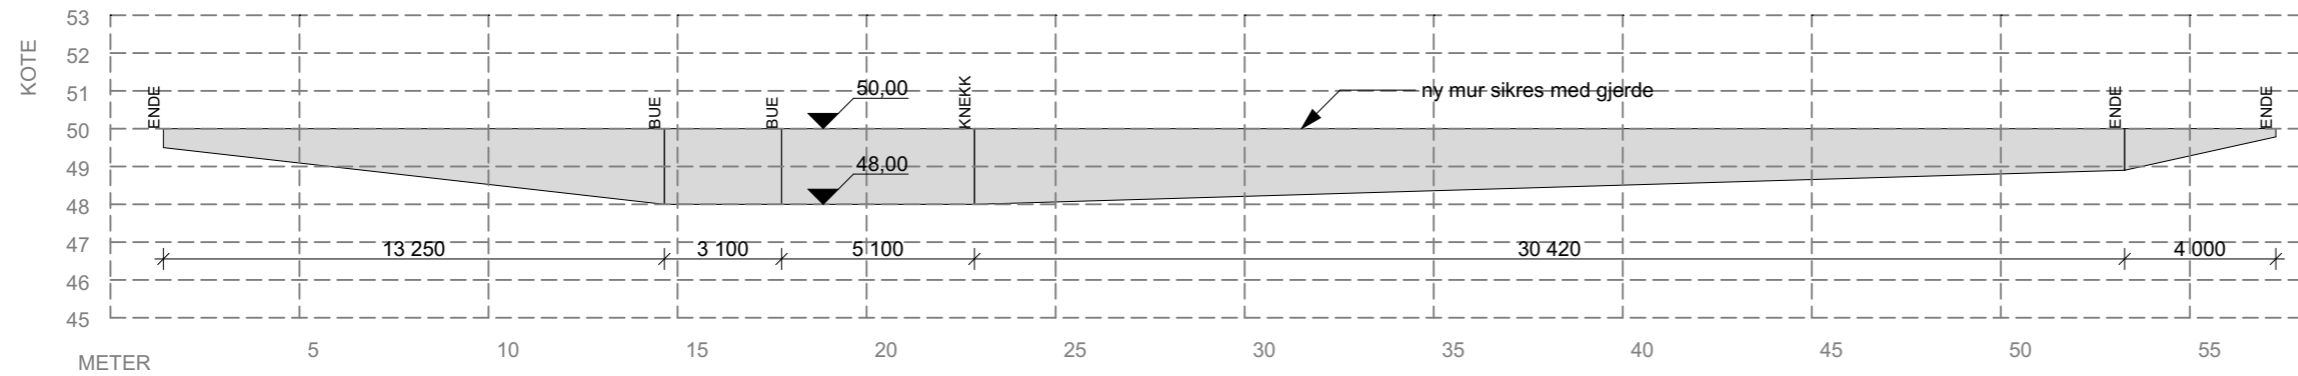

1:200 MUR A

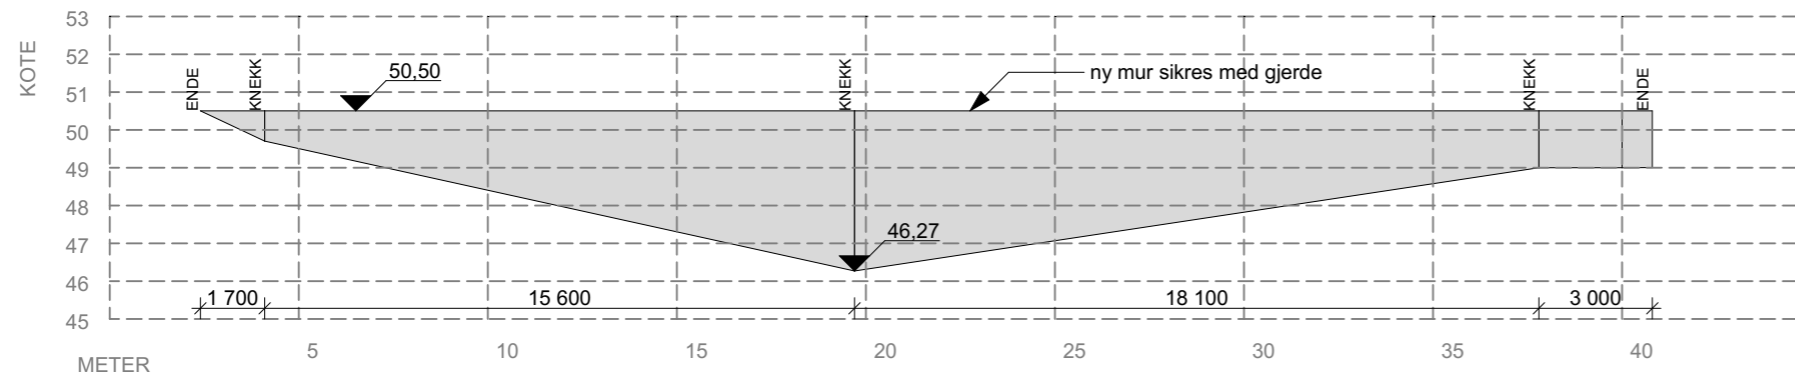

1:200 MUR B

**Areal, totalt per bygg**

	BRA	BYA
BK01	588,9 m <sup>2</sup>	368,3 m <sup>2</sup>
BK02	207,0 m <sup>2</sup>	147,0 m <sup>2</sup>
BK03	342,7 m <sup>2</sup>	236,4 m <sup>2</sup>
BK04	342,7 m <sup>2</sup>	236,4 m <sup>2</sup>
BK05	1122,5 m <sup>2</sup> (inkl. p-kjeller)	390,3 m <sup>2</sup>

Revisjoner			
Rev	Beskrivelse	Dato	Sign
A	lagt til tegninger av BK05	15.10.18	KFJ

Fase  
**søknadstegninger**



ARKOCONSULT AS, Postboks 103, 5291 Valestrandfossen  
Tel.: 56390003 - Fax.: 56191130 - Mob.: 93241511  
Mail: post@arkoconsult.no - Org.nr. 997 089 782 MVA

Tiltakshaver <b>Bolig &amp; Eiendom AS</b>	Sign. KFJ Dato 19.10.2018
Prosjekt <b>Sundeheim boligfelt</b>	Kontroll PKT Dato 16.10.2018
<b>Gnr/ Bnr 137/203 Lindås Kommune</b>	Målestokk <b>1:200</b>
Tegningsnr.: <b>20718064A30-7</b>	Format <b>A3</b>
Type tegning: <b>Mur A-B</b>	

I HENHOLD TIL LOVVERK ER DENNE TEGNINGEN ARKOCONSULT AS SIN EIENDOM. DENNE TEGNINGEN KAN IKKE BLI BRUKT, OFFENTLIGGJORT ELLER GIS VIDERE TIL TREDJEPART UTEN VÅRT SKRIFTLIGE SAMTYKKE. OVERTREDELSE AV DETTE KAN FØRE TIL SØKSMÅL. OBS! TEGNINGEN KAN PRINTES I FEIL SKALA. IKKE TA MÅL DIREKTE PÅ TEGNING. BRUK KUN OPPGITTE MÅL.