

E-1

TEGNINGER
HILLESVÅG ULLVAREFABRIKK AS

PLAN 1. OG 2. ETASJE TILBYGG 01
SNITT TILBYGG TIL BYGG II 02

FASADE MOT SØR 01 A
DEL AV FASADE MOT VEST 01 B
FASADE MOT NORD 01 C

FASADESKJEMA 1-4

NEPSTAD BYGG A/S 5914 ISDALSTØ



FASADE MOT SØR NR. 01A

A/S HILLESVÅG ULLVAREFABRIKK

Tegning vedr: FASADE MOT SØR
Byggherre : HILLESVÅG ULLVAREFABRIKK
Byggestad : HILLESVÅG
G.nr: 196 Br.nr: 2 Målestokk: 1:100
Isdalstø: Okt 04 2018 Sign: *OHV* Tegn.nr.: 01 A
NEPSTAD BYGG A/S 5914 ISDALSTØ


E-2



FASADE MOT NORD NR 01C

Tegning vedr: FASADE MOT NORD
Byggherre : HILLESVÅG ULLVAREFABRIKK
Byggestad : HILLESVÅG
G.nr: 196 Br.nr: 2 Målestokk: 1:100
Isdalstø: Okt 04 2018 Sign: OHV Tegn.nr.: 01 C
NEPSTAD BYGG A/S 5914 ISDALSTØ

E-3

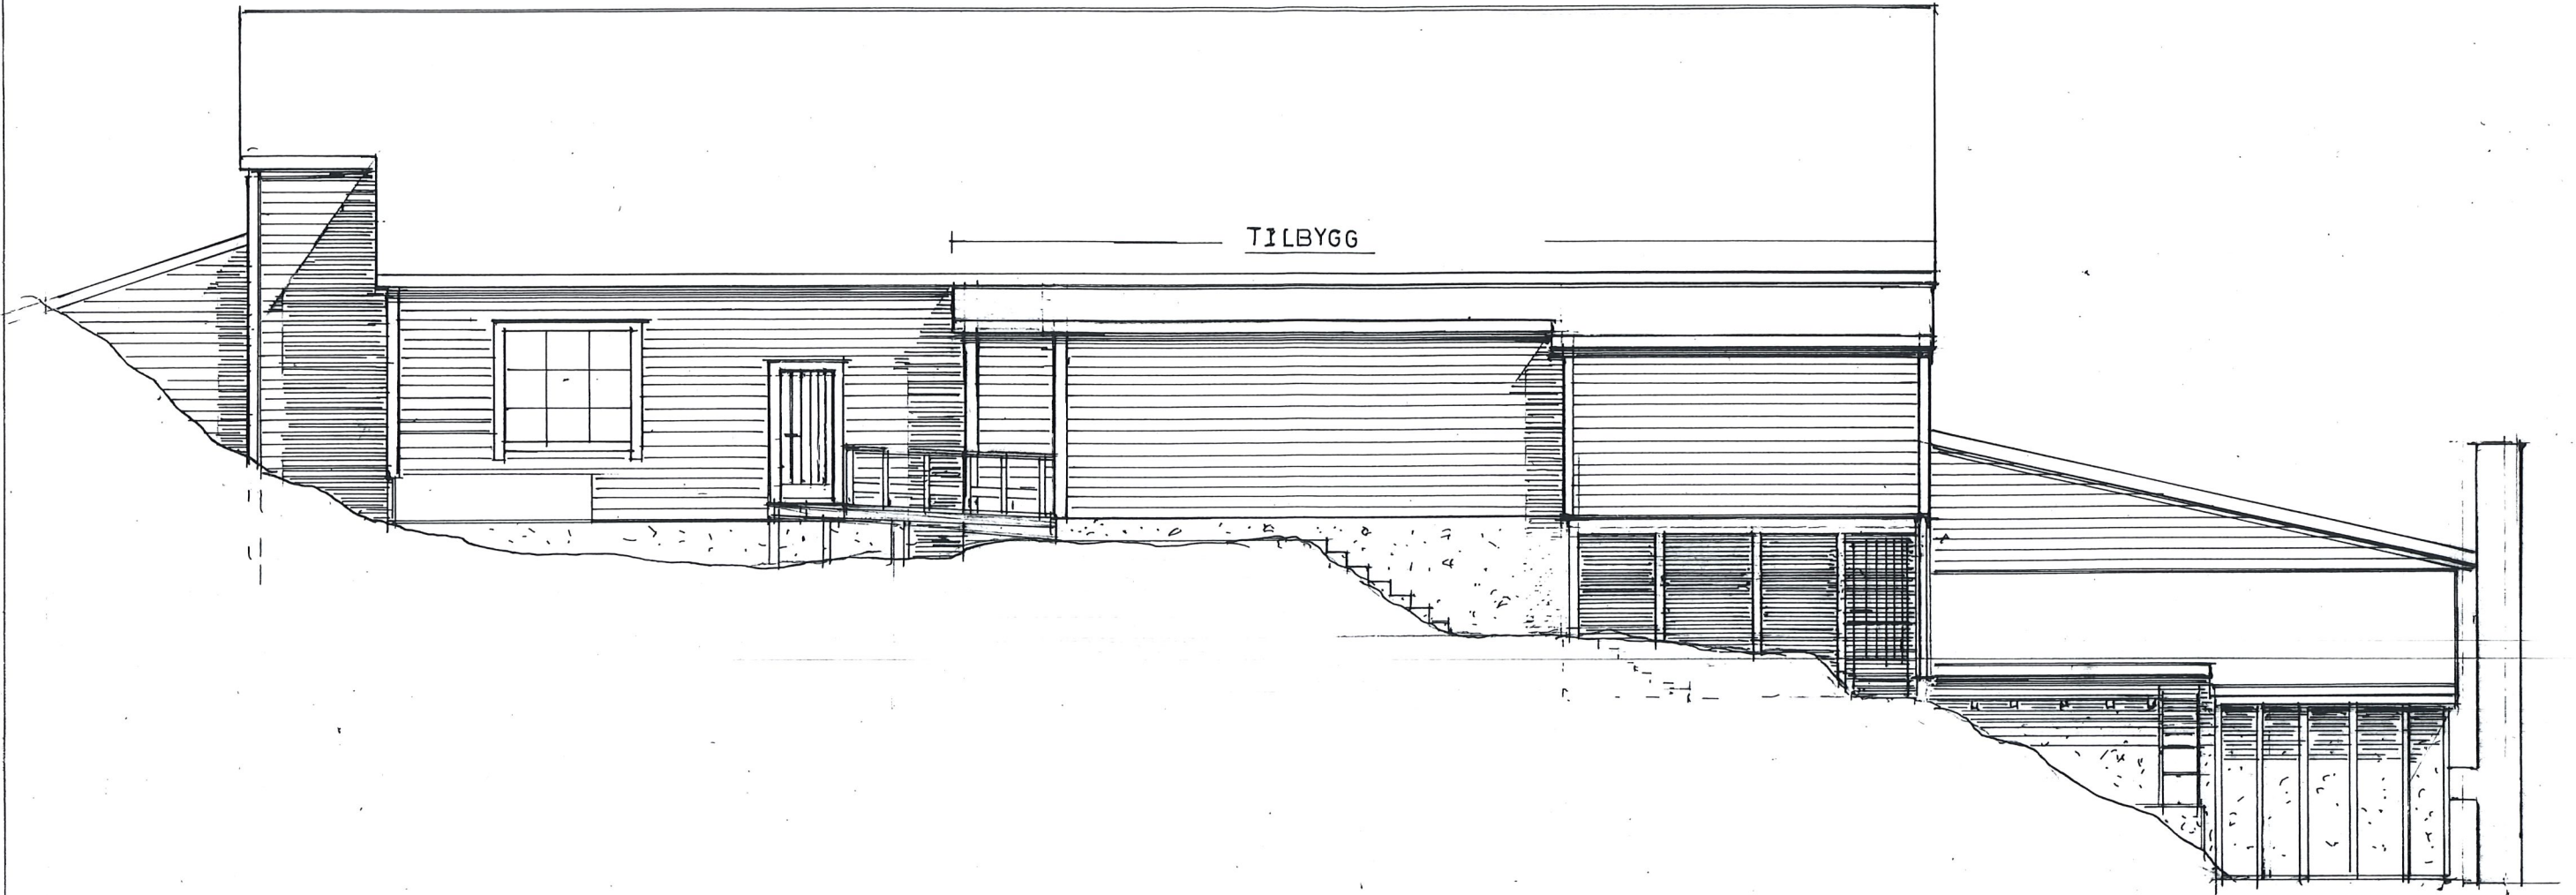


FASADE MOT VEST NR 01B

Tegning vedr: DEL AV FASADE MOT VEST
Byggherre : HILLESVÅG ULLVAREFABRIKK
Byggestad : HILLESVÅG
G.nr: 196 Br.nr: 2 Målestokk: 1:100
Isdalstø: Okt 04 2018 Sign: *OHV* Tegn.nr.: 01 B
NEPSTAD BYGG A/S 5914 ISDALSTØ

E-4

BYGG II

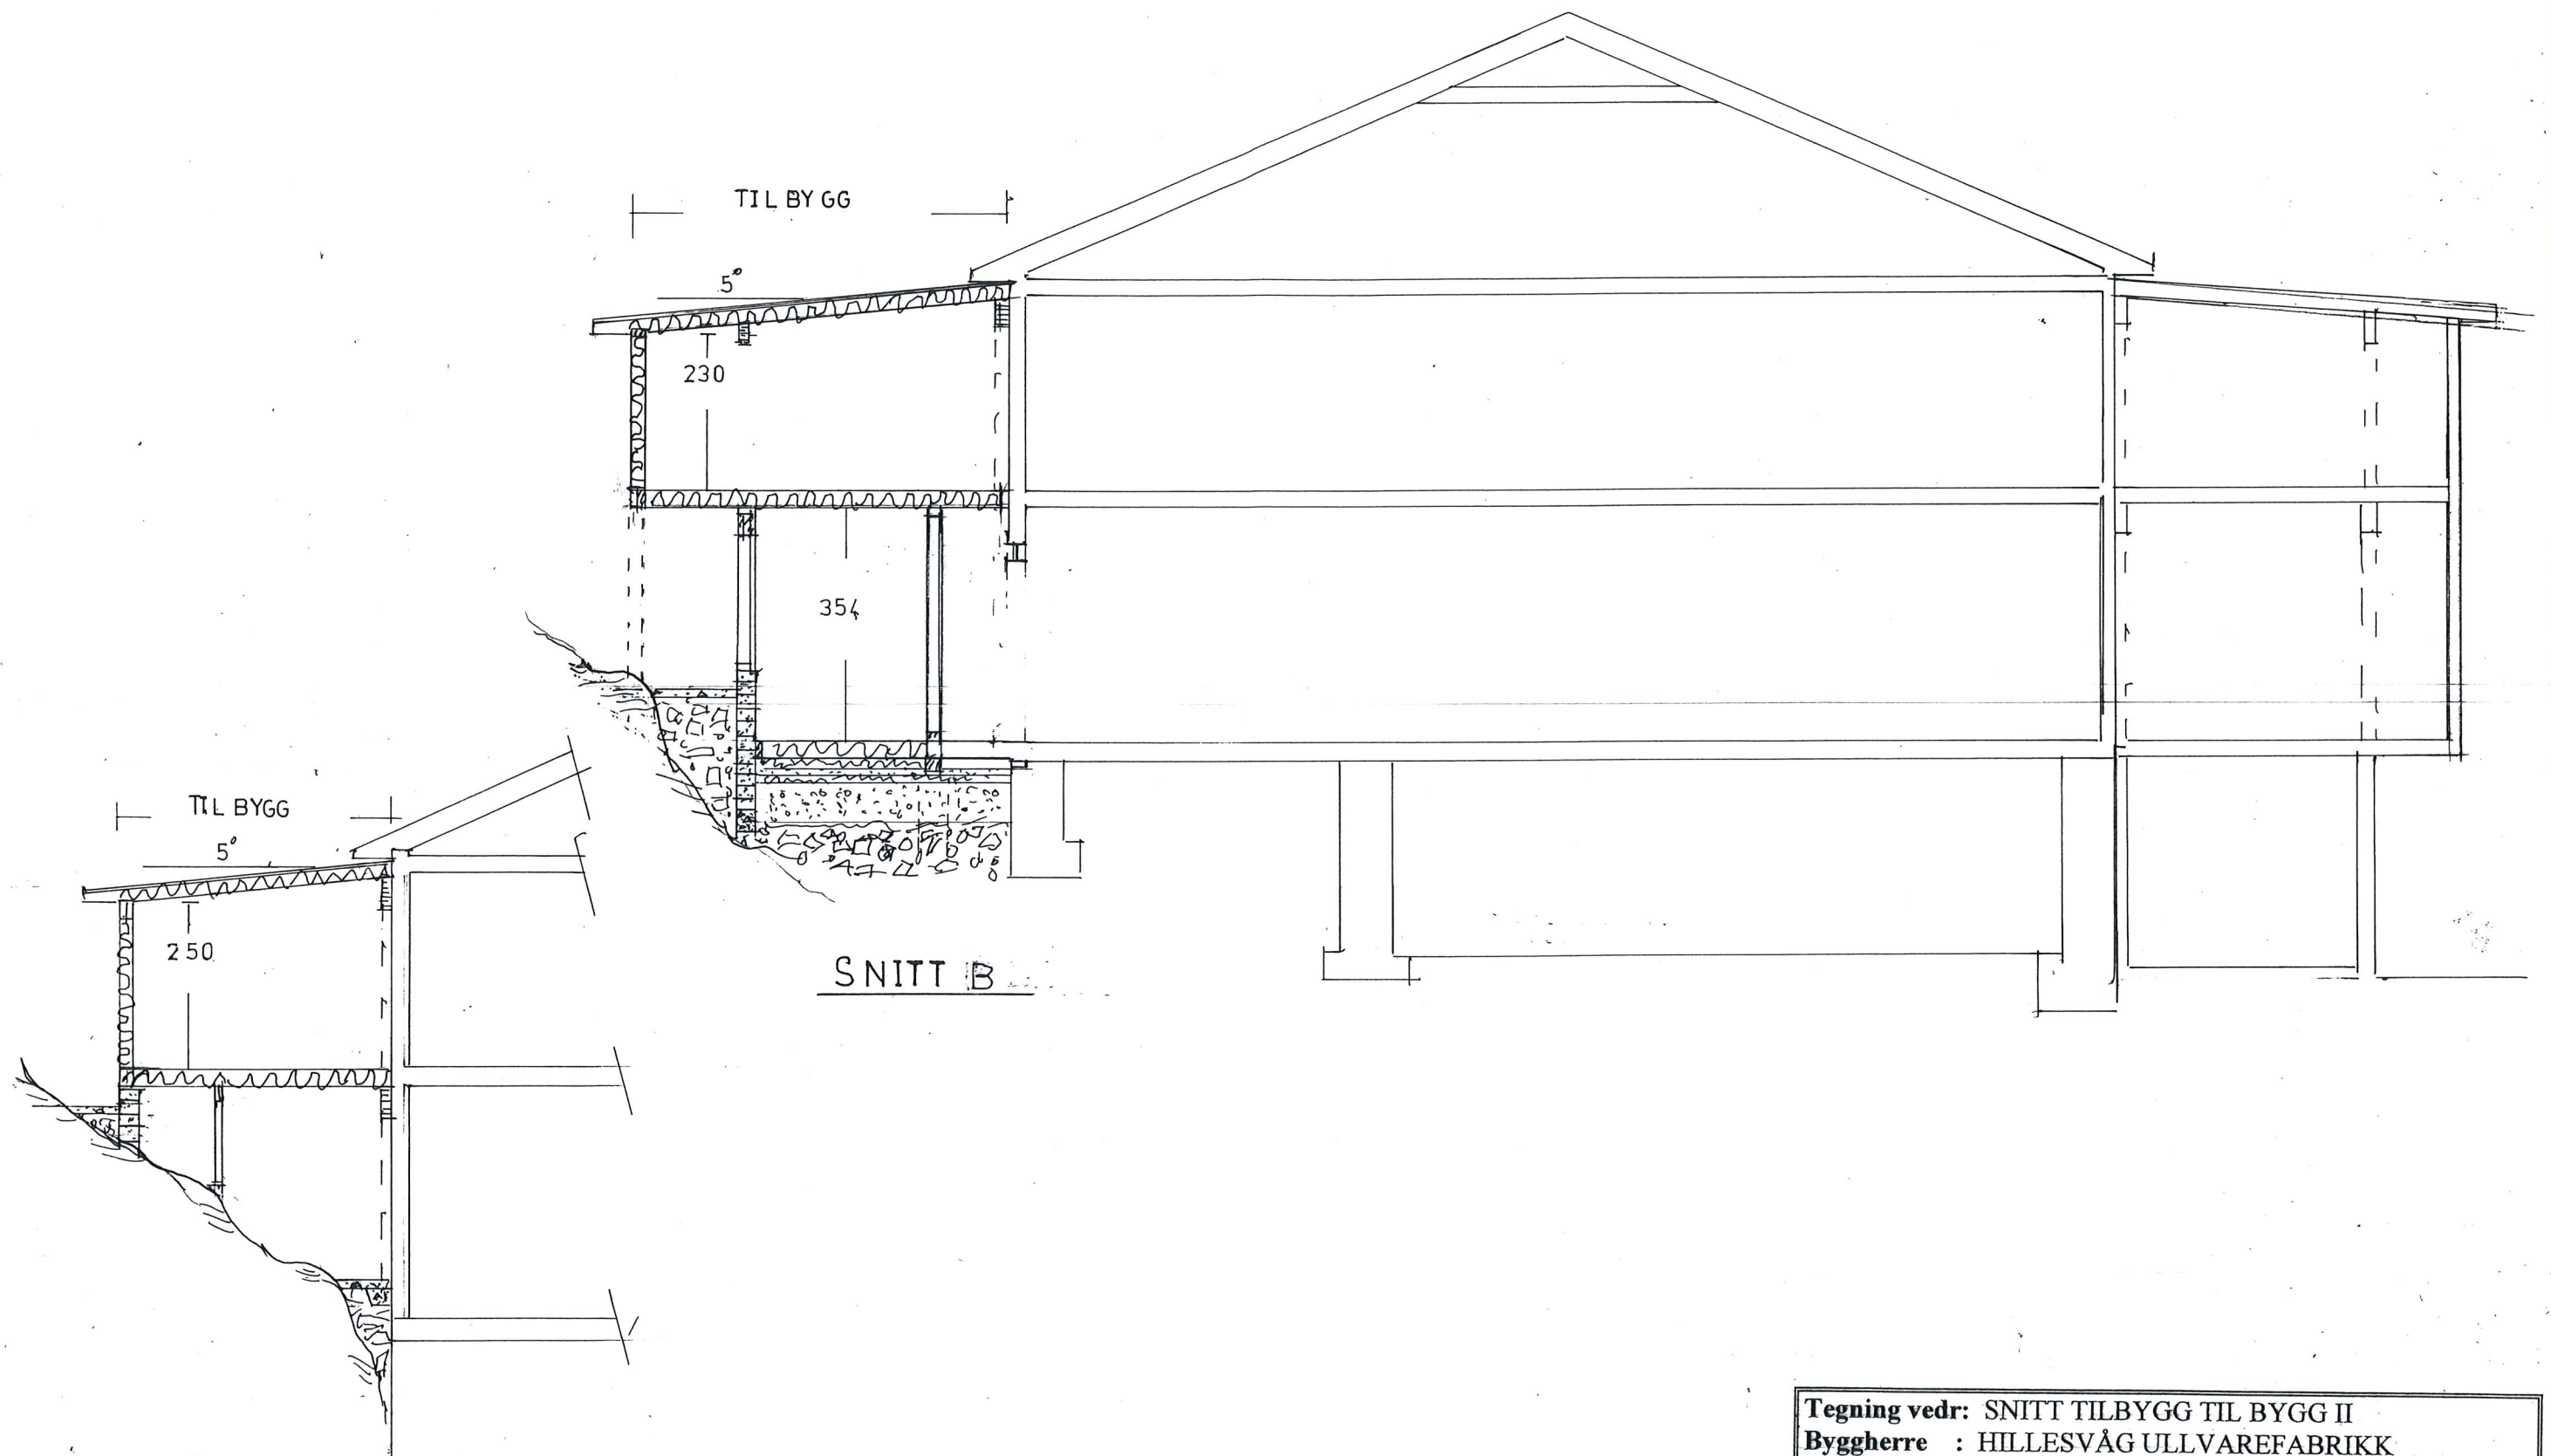

SNITT B

DEL SNITT A

Tegning vedr: SNITT TILBYGG TIL BYGG II
Byggherre : HILLESVÅG ULLVAREFABRIKK
Byggestad : HILLESVÅG
G.nr: 196 Br.nr: 2 Målestokk: 1:100
Isdalstø: Okt 04.2.01 8 Sign: *Ø. H.* Tegn.nr.: 02
NEPSTAD BYGG A/S 5914 ISDALSTØ

TEGNINGER
HILLESVÅG ULLVAREFABRIKK AS


PLAN 1. OG 2. ETASJE TILBYGG 01
SNITT TILBYGG TIL BYGG II 02

FASADE MOT SØR 01 A
DEL AV FASADE MOT VEST 01 B
FASADE MOT NORD 01 C

FASADESKJEMA 1-4

NEPSTAD BYGG A/S 5914 ISDALSTØ

E-5

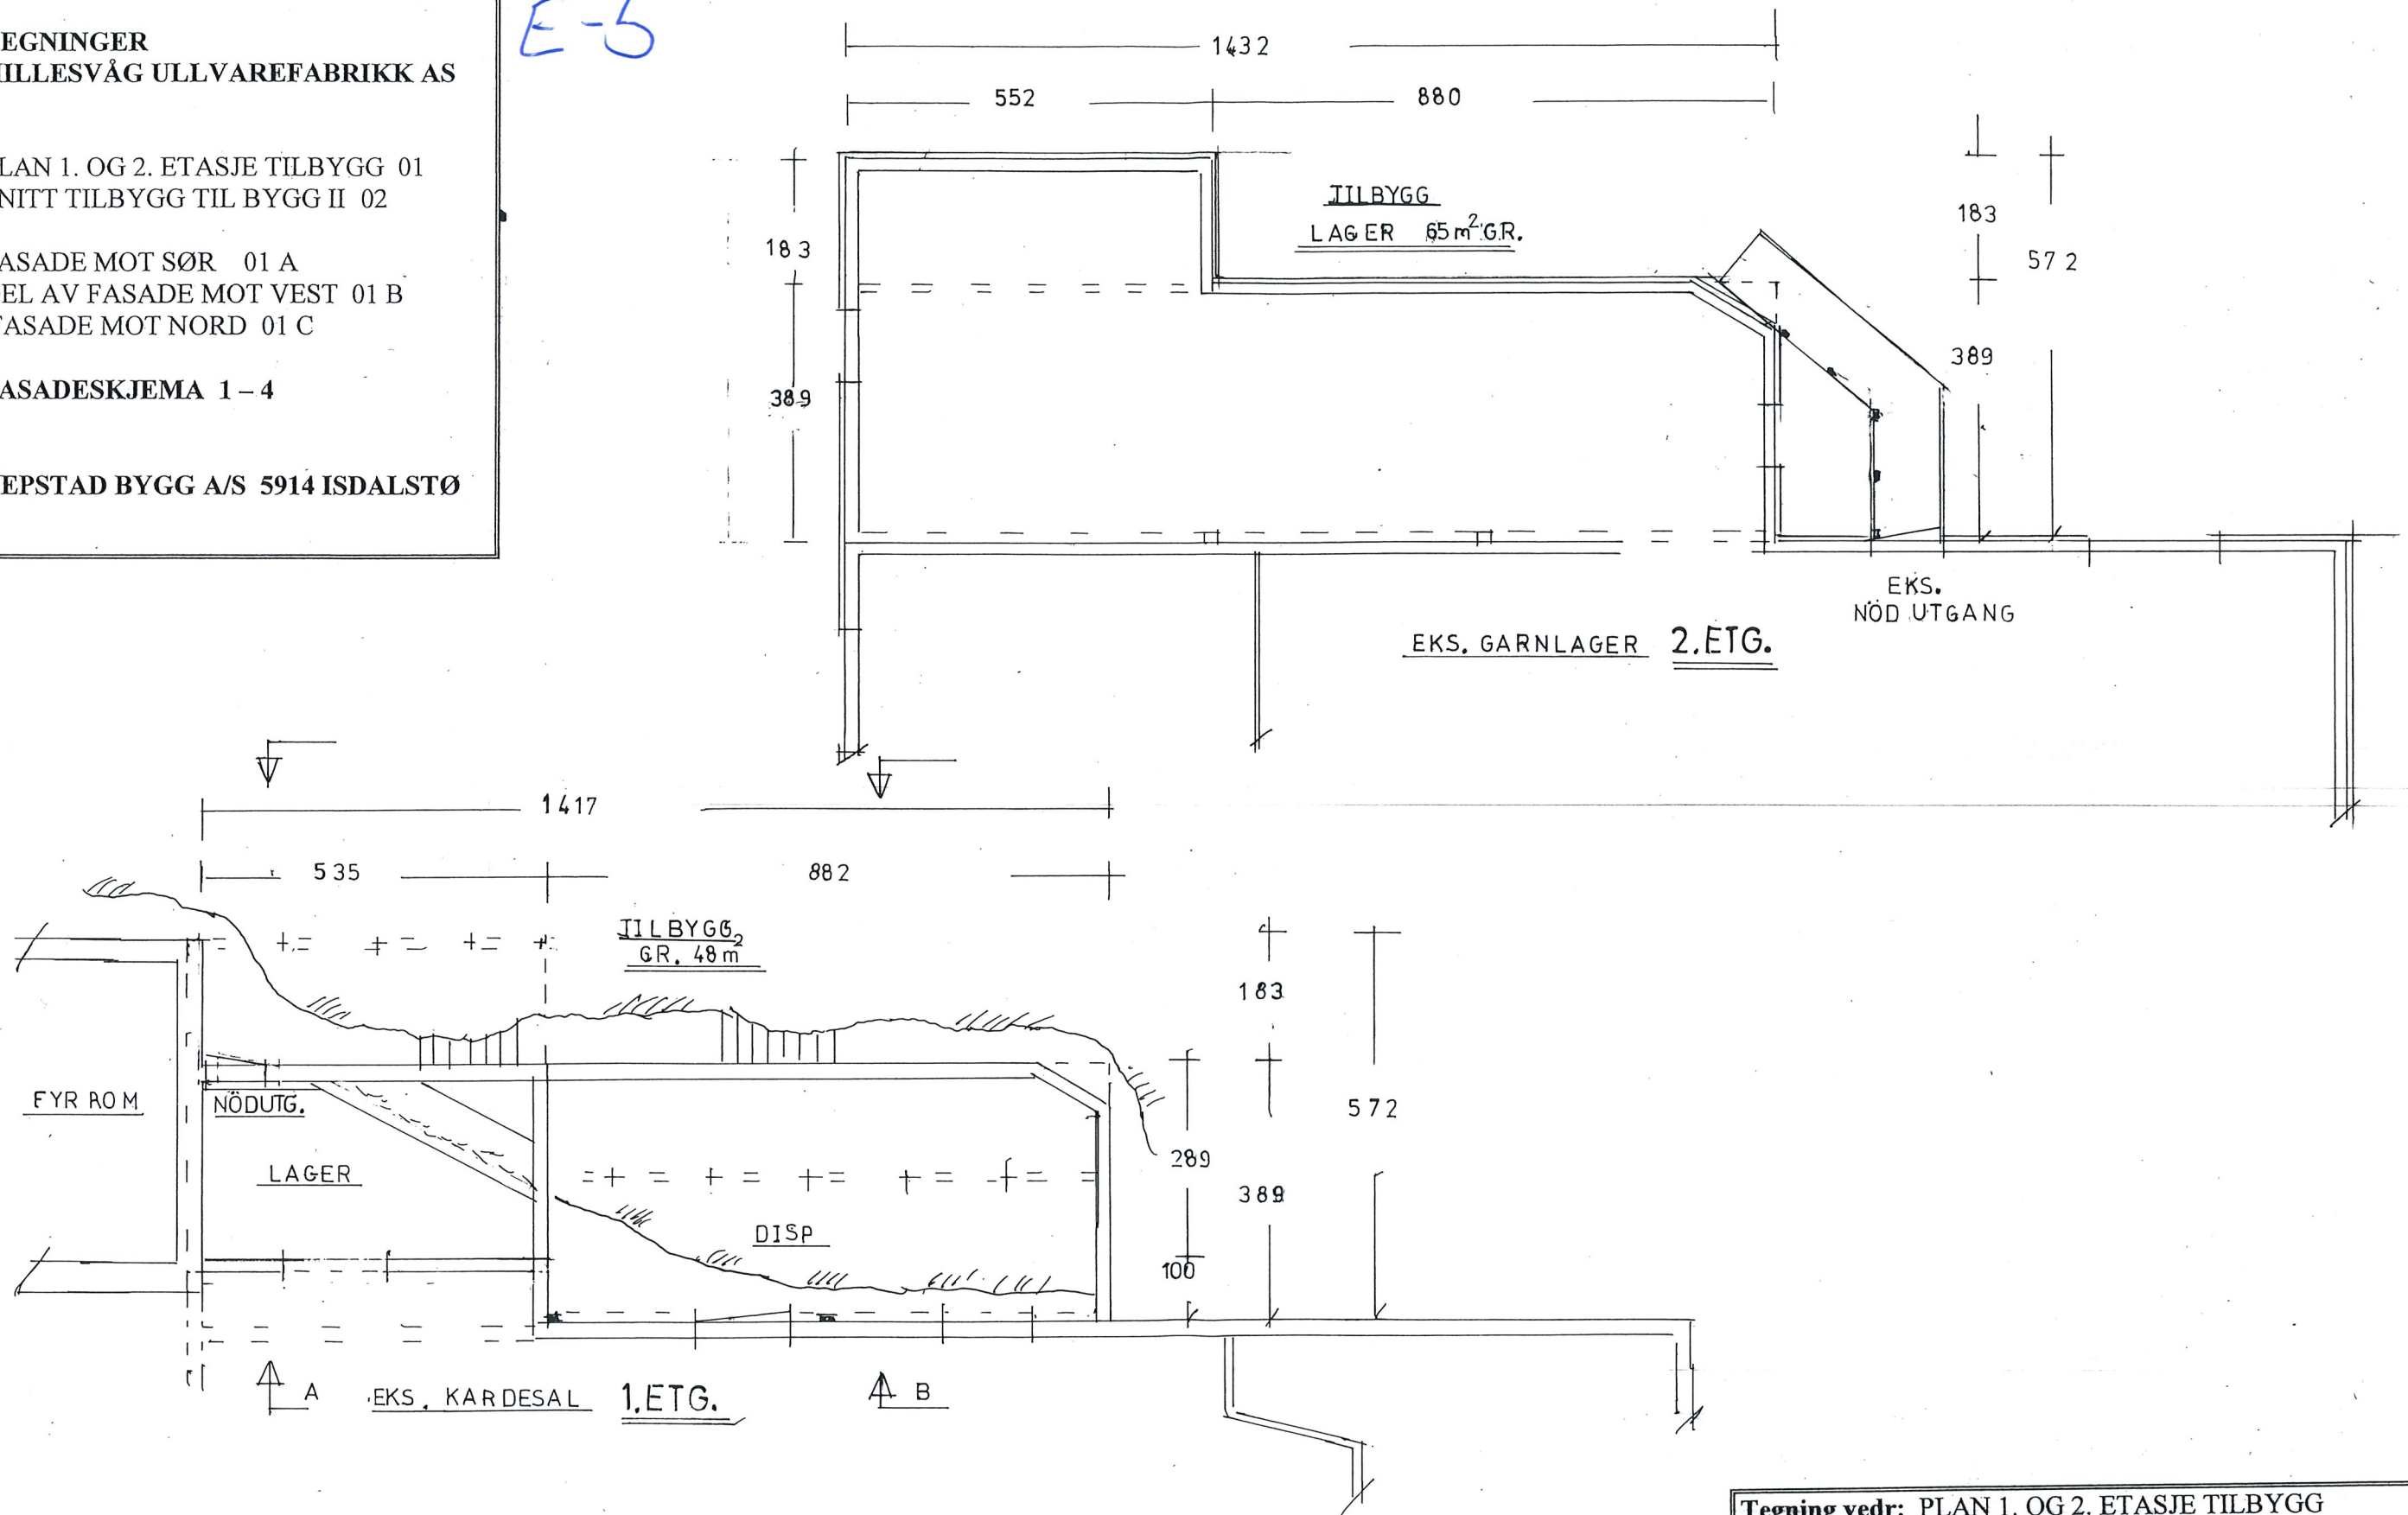

Tegning vedr: PLAN 1. OG 2. ETASJE TILBYGG
Byggherre : HILLESVÅG ULLVAREFABRIKK
Byggestad : HILLESVÅG
G.nr: 196 Br.nr: 2 Målestokk: 1:100
Isdalstø: Okt. 04. 2018 Sign: *OHW* Tegn.nr.: 01
NEPSTAD BYGG A/S 5914 ISDALSTØ