

Prosjektnr. <b>2018064</b>	Dato opprettet 16.03.2018
Type tegning <b>BK03+4 - 1. etg.</b>	Revisjon nr. <b>A</b>

### Areal, totalt per bygg

	BRA	BYA
BK01	588,9 m <sup>2</sup>	368,3 m <sup>2</sup>
BK02	207,0 m <sup>2</sup>	147,0 m <sup>2</sup>
BK03	342,7 m <sup>2</sup>	236,4 m <sup>2</sup>
BK04	342,7 m <sup>2</sup>	236,4 m <sup>2</sup>
BK05	1122,5 m <sup>2</sup> (inkl. p-kjeller)	390,3 m <sup>2</sup>

### Revisjoner

Rev	Beskrivelse	Dato	Sign
A	lagt til tegninger av BK05	15.10.18	KFJ

### Fase søknadstegninger



ARKOCONSULT AS, Postboks 103, 5291 Valestrandfossen  
 Tel.: 56390003 - Fax.: 56191130 - Mob.: 93241511  
 Mail: post@arkoconsult.no - Org.nr. 997 089 782 MVA

Tiltakshaver

## Bolig & Eiendom AS

Prosjekt

**Sundeheim boligfelt**

**Gnr/ Bnr 137/203  
Lindås Kommune**

Tegningsnr.:  
**20718064A20-5**

Type tegning:  
**BK03+4 - 1. etg.**


Sign.  
KFJ  
Dato  
19.10.2018

Kontroll  
PKT  
Dato  
16.10.2018


Målestokk  
**1:100**

Format  
**A3**

I HENHOLD TIL LOVVERK ER DENNE TEGNINGEN ARKOCONSULT AS SIN EIENDOM. DENNE TEGNINGEN KAN IKKE BLI BRUKT, OFFENTLIGGJORT ELLER GIS VIDERE TIL TREDJEPART UTEN VÅRT SKRIFTLIGE SAMTYKKE. OVERTREDELSE AV DETTE KAN FØRE TIL SØKSMÅL. OBS! TEGNINGEN KAN PRINTES I FEIL SKALA. IKKE TA MÅL DIREKTE PÅ TEGNING. BRUK KUN OPPGITTE MÅL.

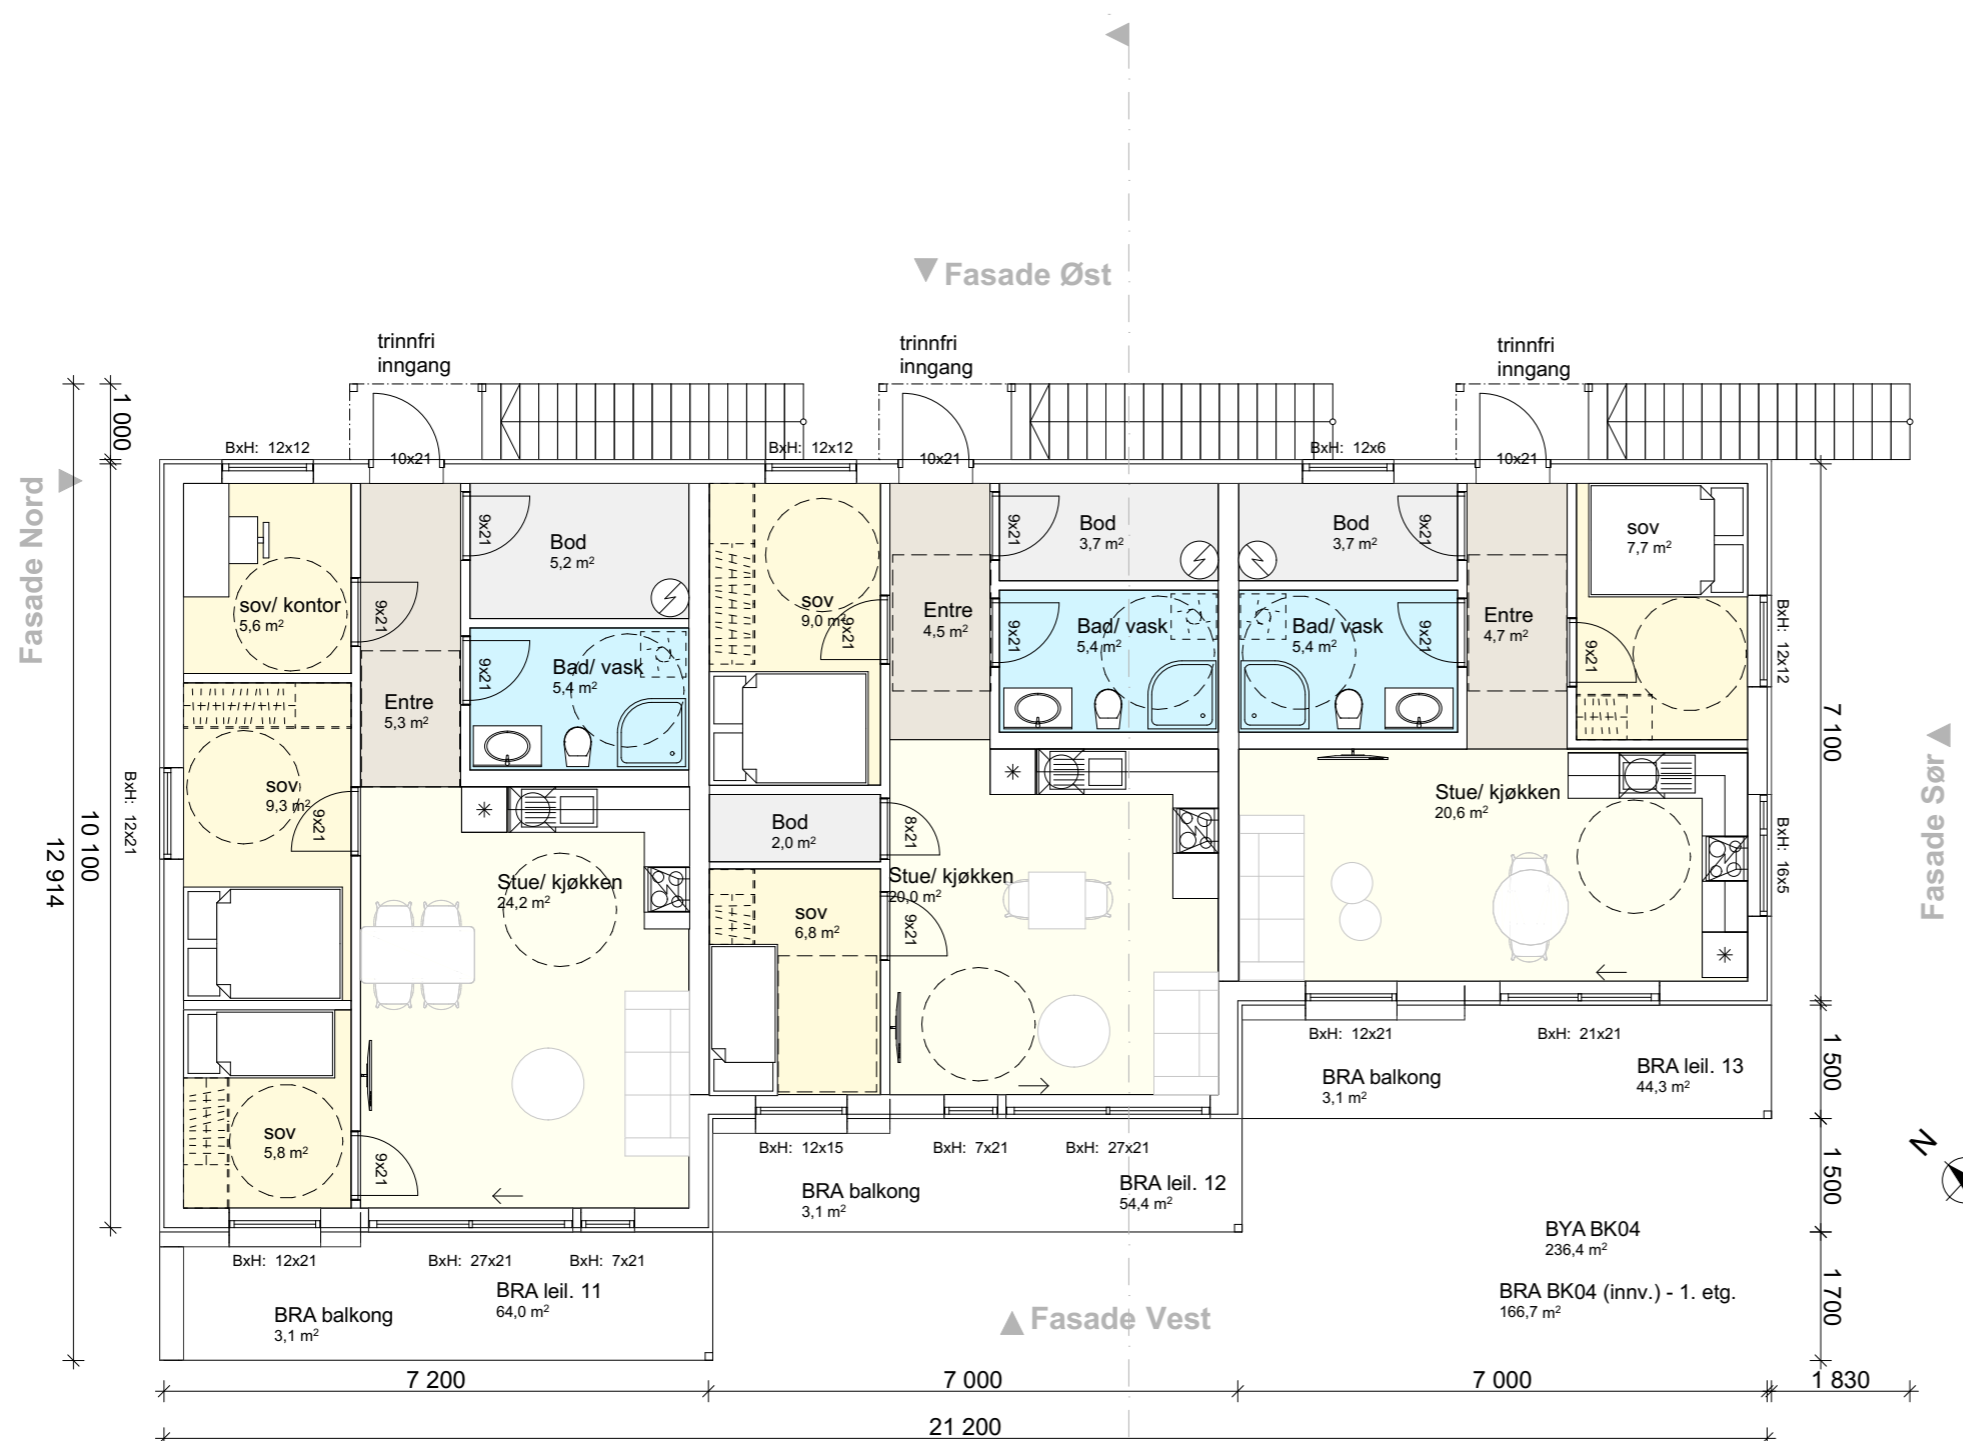

Prosjektnr. <b>2018064</b>	Dato opprettet 16.03.2018
Type tegning <b>BK03+4 - 2. etg.</b>	Revisjon nr. <b>A</b>

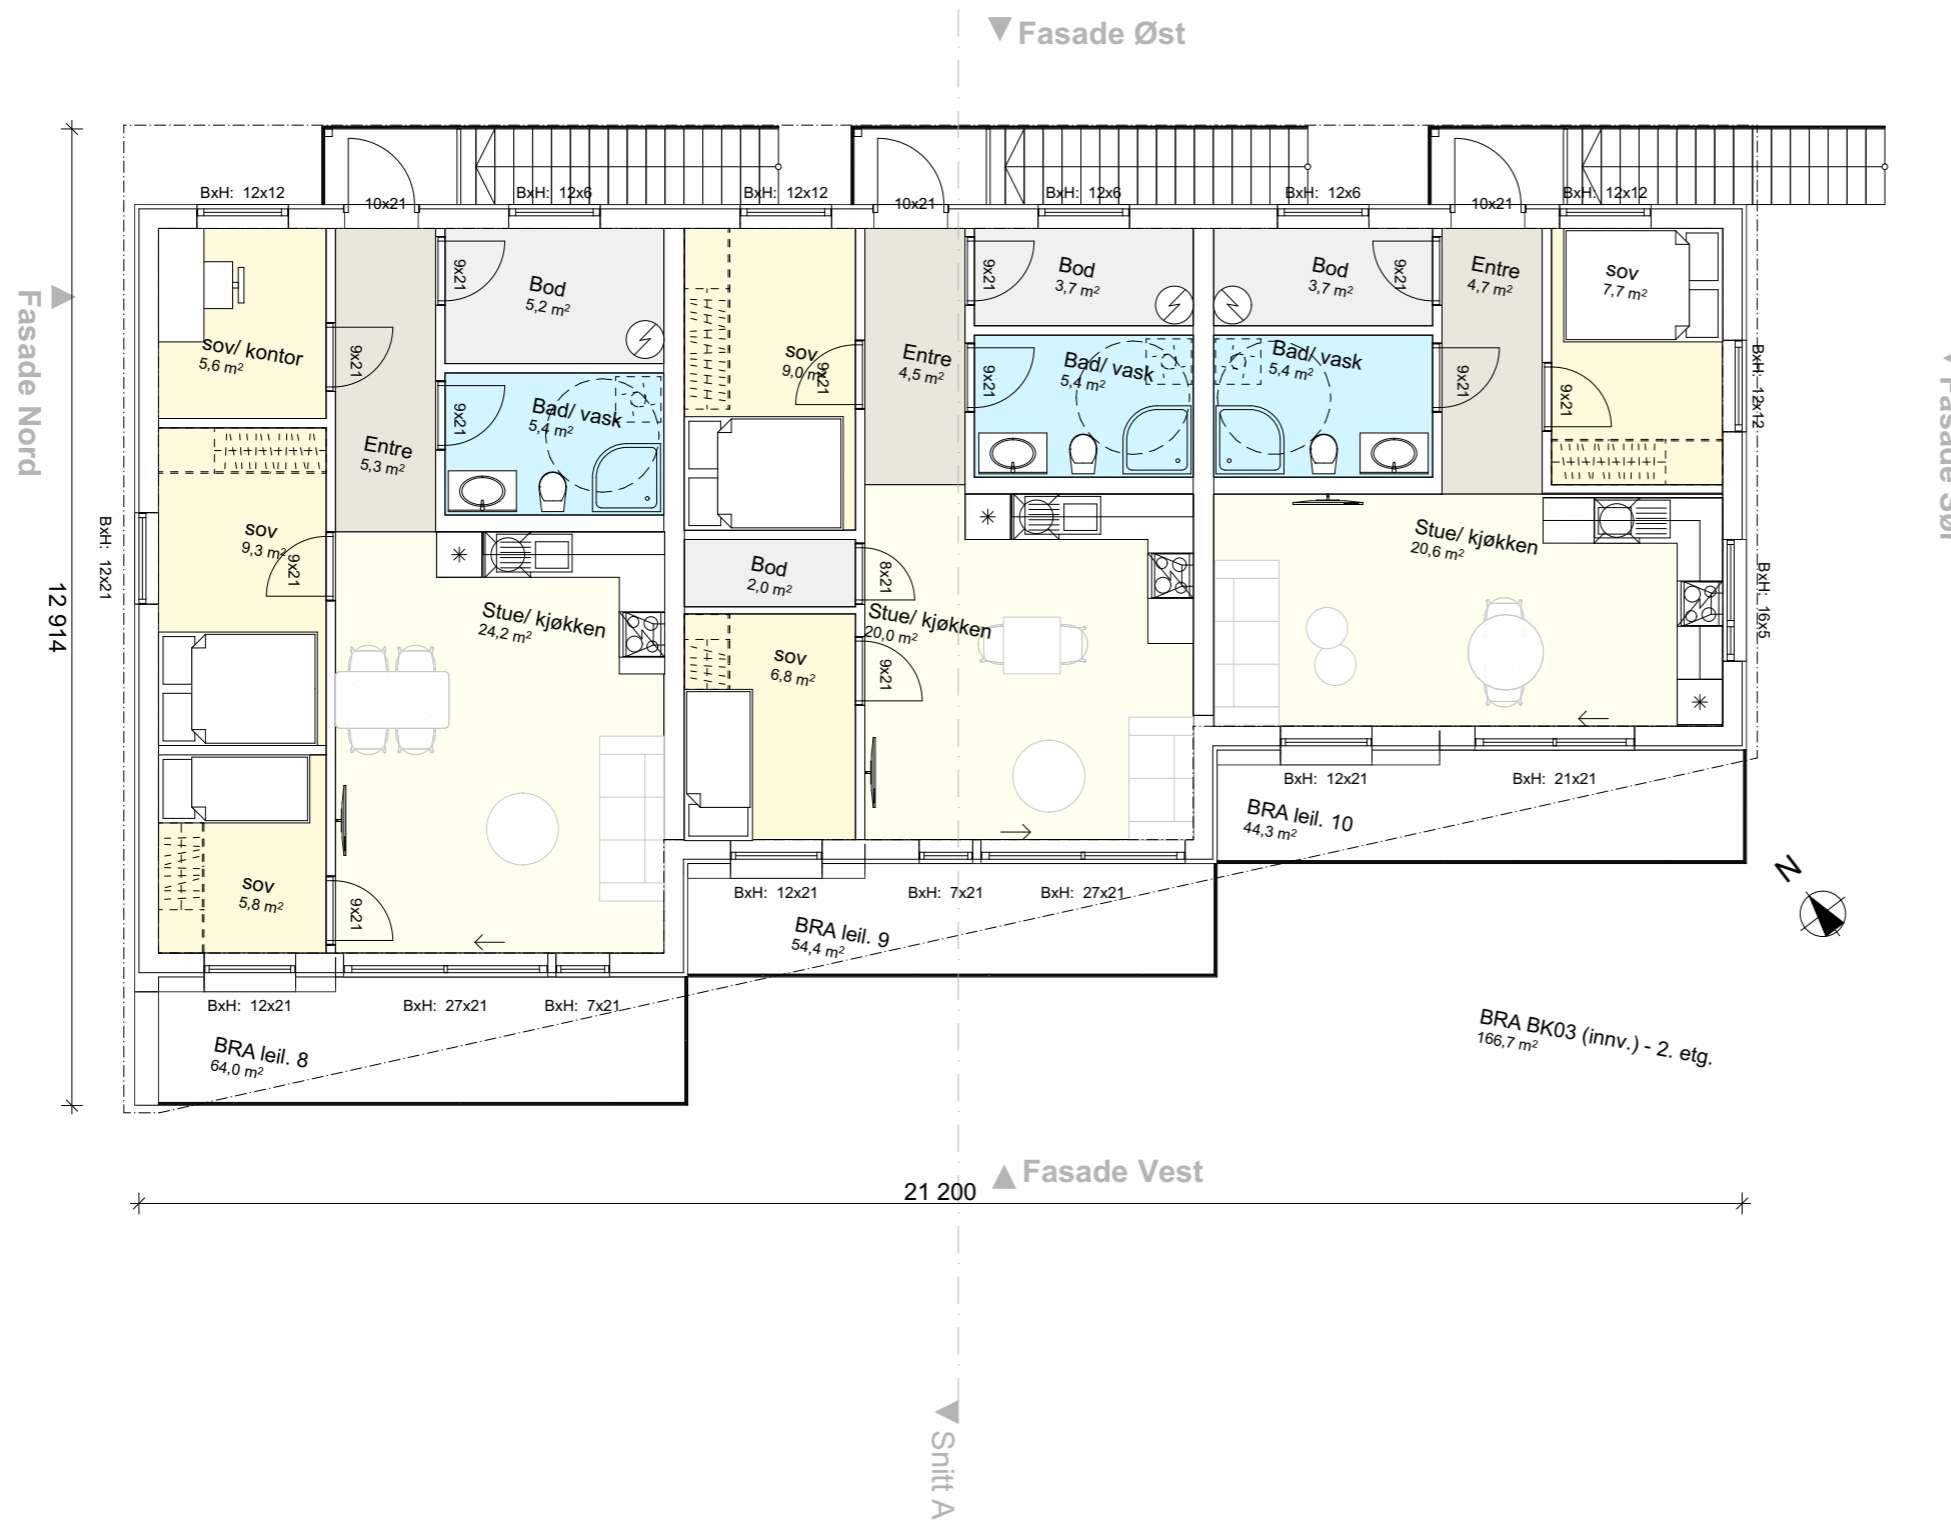

**Areal, totalt per bygg**

	BRA	BYA
BK01	588,9 m <sup>2</sup>	368,3 m <sup>2</sup>
BK02	207,0 m <sup>2</sup>	147,0 m <sup>2</sup>
BK03	342,7 m <sup>2</sup>	236,4 m <sup>2</sup>
BK04	342,7 m <sup>2</sup>	236,4 m <sup>2</sup>
BK05	1122,5 m <sup>2</sup> (inkl. p-kjeller)	390,3 m <sup>2</sup>

**Revisjoner**

Rev	Beskrivelse	Dato	Sign
A	lagt til tegninger av BK05	15.10.18	KFJ

Fase  
**søknadstegninger**




ARKOCONSULT AS, Postboks 103, 5291 Valestrandfossen  
 Tel.: 56390003 - Fax.: 56191130 - Mob.: 93241511  
 Mail: post@arkoconsult.no - Org.nr. 997 089 782 MVA

Tiltakshaver	Sign. KFJ
<b>Bolig &amp; Eiendom AS</b>	Dato 19.10.2018
Prosjekt	Kontroll PKT
<b>Sundeheim boligfelt</b>	Dato 16.10.2018
<b>Gnr/ Bnr 137/203 Lindås Kommune</b>	Målestokk <b>1:100</b>
Tegningsnr.: <b>20718064A20-6</b>	Format <b>A3</b>
Type tegning: <b>BK03+4 - 2. etg.</b>	

I HENHOLD TIL LOVVERK ER DENNE TEGNINGEN ARKOCONSULT AS SIN EIENDOM. DENNE TEGNINGEN KAN IKKE BLI BRUKT, OFFENTLIGGJORT ELLER GIS VIDERE TIL TREDJEPART UTEN VÅRT SKRIFTLIGE SAMTYKKE. OVERTREDELSE AV DETTE KAN FØRE TIL SØKSMÅL. OBS! TEGNINGEN KAN PRINTES I FEIL SKALA. IKKE TA MÅL DIREKTE PÅ TEGNING. BRUK KUN OPPGITTE MÅL.

Prosjektnr. <b>2018064</b>	Dato opprettet 16.03.2018
Type tegning <b>Snitt BK03</b>	Revisjon nr. <b>A</b>

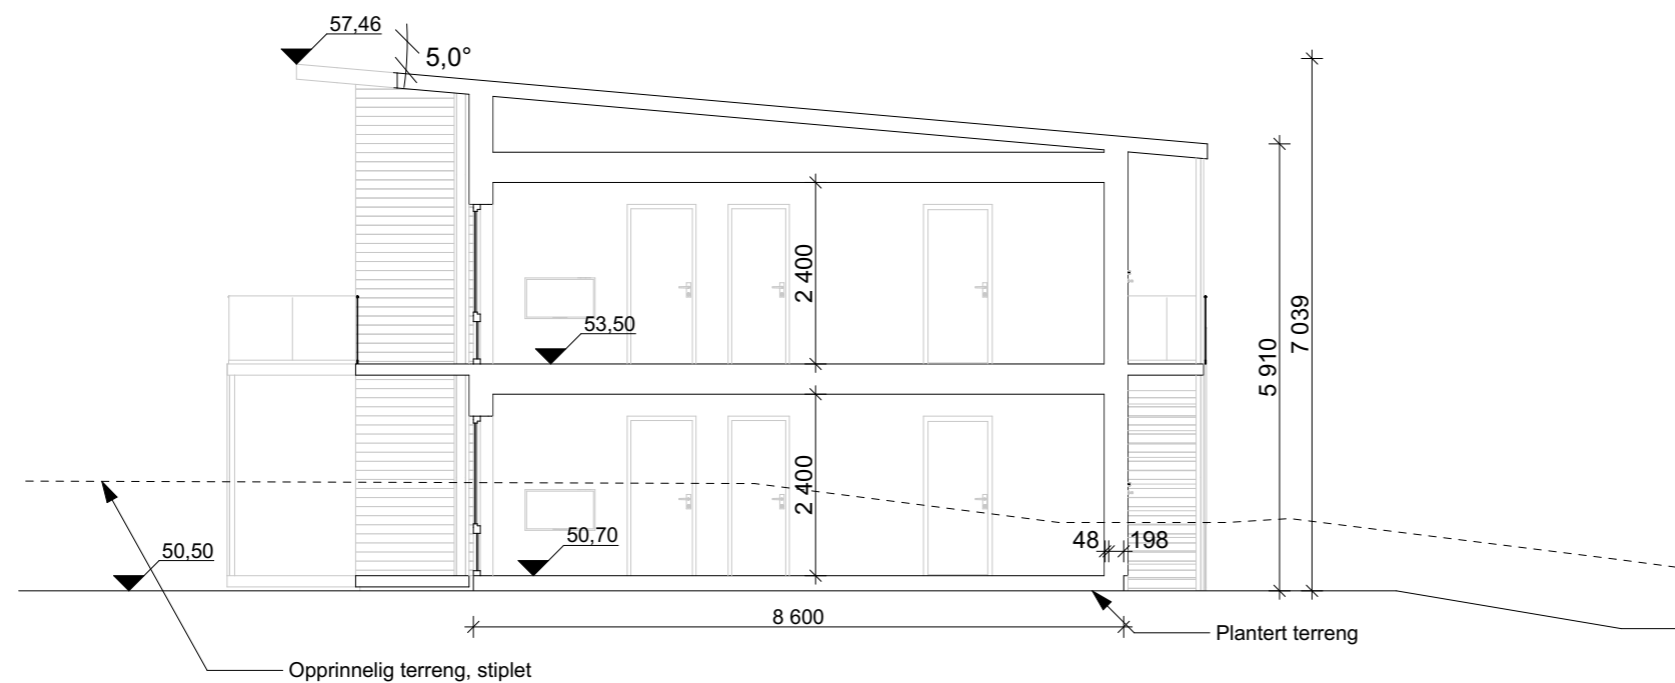

1:100 Snitt A - BK03

**Areal, totalt per bygg**

	BRA	BYA
<b>BK01</b>	588,9 m <sup>2</sup>	368,3 m <sup>2</sup>
<b>BK02</b>	207,0 m <sup>2</sup>	147,0 m <sup>2</sup>
<b>BK03</b>	342,7 m <sup>2</sup>	236,4 m <sup>2</sup>
<b>BK04</b>	342,7 m <sup>2</sup>	236,4 m <sup>2</sup>
<b>BK05</b>	1122,5 m <sup>2</sup> (inkl. p-kjeller)	390,3 m <sup>2</sup>

**Revisjoner**

Rev	Beskrivelse	Dato	Sign
A	lagt til tegninger av BK05	15.10.18	KFJ

Fase  
**søknadstegninger**



ARKOCONSULT AS, Postboks 103, 5291 Valestrandfossen  
Tel.: 56390003 - Fax.: 56191130 - Mob.: 93241511  
Mail: post@arkoconsult.no - Org.nr. 997 089 782 MVA

Tiltakshaver

**Bolig & Eiendom  
AS**

Prosjekt

**Sundeheim boligfelt**

**Gnr/ Bnr 137/203  
Lindås Kommune**

Tegningsnr.:  
**20718064A30-4**

Type tegning:  
**Snitt BK03**

Sign.  
KFJ  
Dato  
19.10.2018


Kontroll  
PKT  
Dato  
16.10.2018

Målestokk  
**1:100**

Format  
**A3**

I HENHOLD TIL LOVVERK ER DENNE TEGNINGEN ARKOCONSULT AS SIN EIENDOM. DENNE TEGNINGEN KAN IKKE BLI BRUKT, OFFENTLIGGJORT ELLER GIS VIDERE TIL TREDJEPART UTEN VÅRT SKRIFTLIGE SAMTYKKE. OVERTREDELSE AV DETTE KAN FØRE TIL SØKSMÅL. OBS! TEGNINGEN KAN PRINTES I FEIL SKALA. IKKE TA MÅL DIREKTE PÅ TEGNING. BRUK KUN OPPGITTE MÅL.

Prosjektnr. <b>2018064</b>	Dato opprettet 16.03.2018
Type tegning <b>BK03+4 - fasade nord og sør</b>	Revisjon nr. <b>A</b>

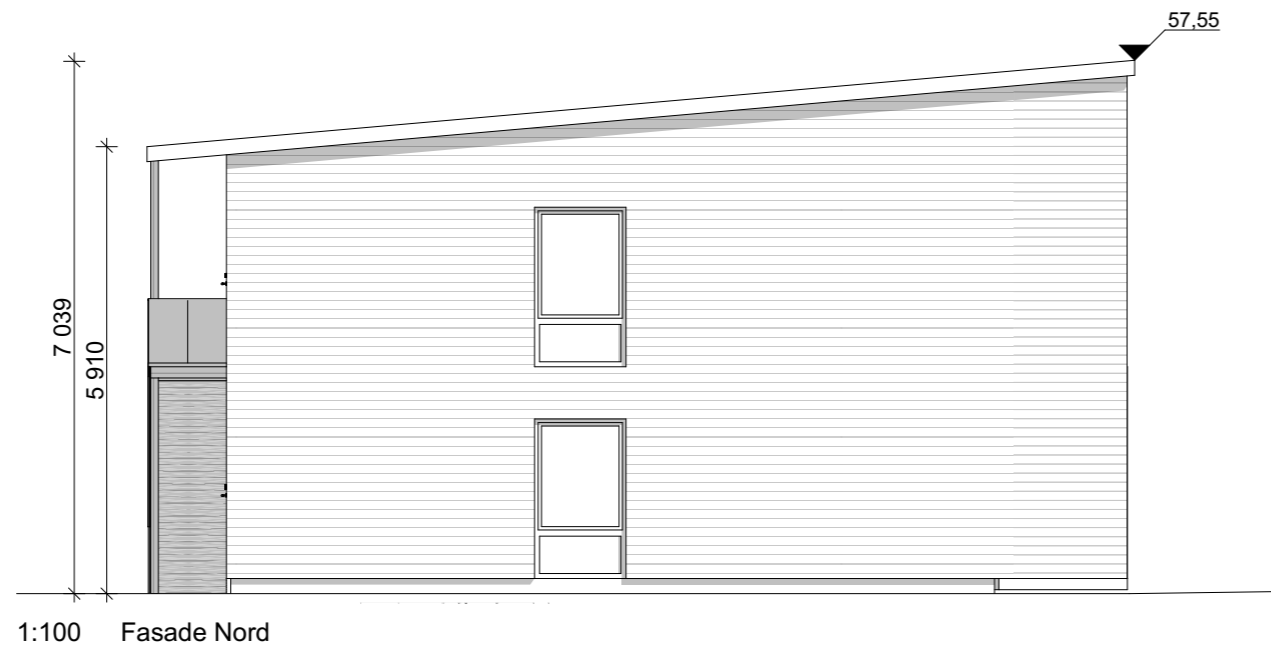

#### Areal, totalt per bygg

	BRA	BYA
<b>BK01</b>	588,9 m <sup>2</sup>	368,3 m <sup>2</sup>
<b>BK02</b>	207,0 m <sup>2</sup>	147,0 m <sup>2</sup>
<b>BK03</b>	342,7 m <sup>2</sup>	236,4 m <sup>2</sup>
<b>BK04</b>	342,7 m <sup>2</sup>	236,4 m <sup>2</sup>
<b>BK05</b>	1122,5 m <sup>2</sup> (inkl. p-kjeller)	390,3 m <sup>2</sup>

#### Revisjoner

Rev	Beskrivelse	Dato	Sign
A	lagt til tegninger av BK05	15.10.18	KFJ

Fase

#### søknadstegninger



ARKOCONSULT AS, Postboks 103, 5291 Valestrandfossen  
Tel.: 56390003 - Fax.: 56191130 - Mob.: 93241511  
Mail: post@arkoconsult.no - Org.nr. 997 089 782 MVA

Tiltakshaver

**Bolig & Eiendom  
AS**

Prosjekt

**Sundeheim boligfelt**

**Gnr/ Bnr 137/203  
Lindås Kommune**

Tegningsnr.:  
**20718064A40-5**

Type tegning:

**BK03+4 - fasade nord og sør**

Sign.

KFJ

Dato

19.10.2018

Kontroll

PKT

Dato

16.10.2018

Målestokk

**1:100**

Format

**A3**

1:100 Fasade Sør



I HENHOLD TIL LOVVERK ER DENNE TEGNINGEN ARKOCONSULT AS SIN EIENDOM. DENNE TEGNINGEN KAN IKKE BLI BRUKT, OFFENTLIGGJORT ELLER GIS VIDERE TIL TREDJEPART UTEN VÅRT SKRIFTLIGE SAMTYKKE. OVERTREDELSE AV DETTE KAN FØRE TIL SØKSMÅL. OBS! TEGNINGEN KAN PRINTES I FEIL SKALA. IKKE TA MÅL DIREKTE PÅ TEGNING. BRUK KUN OPPGITTE MÅL.

Prosjektnr. <b>2018064</b>	Dato opprettet 16.03.2018
Type tegning <b>BK03+4 - fasade øst og vest</b>	Revisjon nr. <b>A</b>



1:100 Fasade Vest

**Areal, totalt per bygg**

	BRA	BYA
BK01	588,9 m <sup>2</sup>	368,3 m <sup>2</sup>
BK02	207,0 m <sup>2</sup>	147,0 m <sup>2</sup>
BK03	342,7 m <sup>2</sup>	236,4 m <sup>2</sup>
BK04	342,7 m <sup>2</sup>	236,4 m <sup>2</sup>
BK05	1122,5 m <sup>2</sup> (inkl. p-kjeller)	390,3 m <sup>2</sup>



1:100 Fasade Øst

Revisjoner			
Rev	Beskrivelse	Dato	Sign
A	lagt til tegninger av BK05	15.10.18	KFJ

Fase  
**søknadstegninger**



ARKOCONSULT AS, Postboks 103, 5291 Valestrandfossen  
Tel.: 56390003 - Fax.: 56191130 - Mob.: 93241511  
Mail: post@arkoconsult.no - Org.nr. 997 089 782 MVA

Tiltakshaver <b>Bolig &amp; Eiendom AS</b>	Sign. KFJ Dato 19.10.2018
Prosjekt <b>Sundeheim boligfelt</b>	Kontroll PKT Dato 16.10.2018
<b>Gnr/ Bnr 137/203 Lindås Kommune</b>	Målestokk <b>1:100</b>
Tegningsnr.: <b>20718064A40-6</b>	Format <b>A3</b>
Type tegning: <b>BK03+4 - fasade øst og vest</b>	

I HENHOLD TIL LOVVERK ER DENNE TEGNINGEN ARKOCONSULT AS SIN EIENDOM. DENNE TEGNINGEN KAN IKKE BLI BRUKT, OFFENTLIGGJORT ELLER GIS VIDERE TIL TREDJEPART UTEN VÅRT SKRIFTLIGE SAMTYKKE. OVERTREDELSE AV DETTE KAN FØRE TIL SØKSMÅL. OBS! TEGNINGEN KAN PRINTES I FEIL SKALA. IKKE TA MÅL DIREKTE PÅ TEGNING. BRUK KUN OPPGITTE MÅL.

Prosjektnr. <b>2018064</b>	Dato opprettet 16.03.2018
Type tegning <b>Visualisering</b>	Revisjon nr. <b>A</b>



**Areal, totalt per bygg**

	BRA	BYA
BK01	588,9 m <sup>2</sup>	368,3 m <sup>2</sup>
BK02	207,0 m <sup>2</sup>	147,0 m <sup>2</sup>
BK03	342,7 m <sup>2</sup>	236,4 m <sup>2</sup>
BK04	342,7 m <sup>2</sup>	236,4 m <sup>2</sup>
BK05	1122,5 m <sup>2</sup> (inkl. p-kjeller)	390,3 m <sup>2</sup>

**Revisjoner**

Rev	Beskrivelse	Dato	Sign
A	lagt til tegninger av BK05	15.10.18	KFJ

Fase  
**søknadstegninger**



ARKOCONSULT AS, Postboks 103, 5291 Valestrandfossen  
 Tel.: 56390003 - Fax.: 56191130 - Mob.: 93241511  
 Mail: post@arkoconsult.no - Org.nr. 997 089 782 MVA

Tiltakshaver <b>Bolig &amp; Eiendom AS</b>	Sign. KFJ Dato 19.10.2018
Prosjekt <b>Sundeheim boligfelt</b>	Kontroll PKT Dato 16.10.2018
<b>Gnr/ Bnr 137/203 Lindås Kommune</b>	Målestokk <b>1:2, 1:2,934</b>
Tegningsnr.: <b>20718064A40-91</b>	Format <b>A3</b>
Type tegning: <b>Visualisering</b>	



I HENHOLD TIL LOVVERK ER DENNE TEGNINGEN ARKOCONSULT AS SIN EIENDOM. DENNE TEGNINGEN KAN IKKE BLI BRUKT, OFFENTLIGGJORT ELLER GIS VIDERE TIL TREDJEPART UTEN VÅRT SKRIFTLIGE SAMTYKKE. OVERTREDELSE AV DETTE KAN FØRE TIL SØKSMÅL. OBS! TEGNINGEN KAN PRINTES I FEIL SKALA. IKKE TA MÅL DIREKTE PÅ TEGNING. BRUK KUN OPPGITTE MÅL.



Prosjektnr. <b>2018064</b>	Dato opprettet 16.03.2018
Type tegning <b>Visualisering 2</b>	Revisjon nr. <b>A</b>

**Areal, totalt per bygg**

	BRA	BYA
BK01	588,9 m <sup>2</sup>	368,3 m <sup>2</sup>
BK02	207,0 m <sup>2</sup>	147,0 m <sup>2</sup>
BK03	342,7 m <sup>2</sup>	236,4 m <sup>2</sup>
BK04	342,7 m <sup>2</sup>	236,4 m <sup>2</sup>
BK05	1122,5 m <sup>2</sup> (inkl. p-kjeller)	390,3 m <sup>2</sup>

**Revisjoner**

Rev	Beskrivelse	Dato	Sign
A	lagt til tegninger av BK05	15.10.18	KFJ


Fase  
**søknadstegninger**




ARKOCONSULT AS, Postboks 103, 5291 Valestrandfossen  
 Tel.: 56390003 - Fax.: 56191130 - Mob.: 93241511  
 Mail: post@arkoconsult.no - Org.nr. 997 089 782 MVA

Tiltakshaver	Sign. KFJ
<b>Bolig &amp; Eiendom AS</b>	Dato 19.10.2018
Prosjekt	Kontroll PKT
<b>Sundeheim boligfelt</b>	Dato 16.10.2018
<b>Gnr/ Bnr 137/203 Lindås Kommune</b>	Målestokk <b>1:2</b>
Tegningsnr.: <b>20718064A40-92</b>	Format
Type tegning: <b>Visualisering 2</b>	<b>A3</b>


I HENHOLD TIL LOVVERK ER DENNE TEGNINGEN ARKOCONSULT AS SIN EIENDOM. DENNE TEGNINGEN KAN IKKE BLI BRUKT, OFFENTLIGGJORT ELLER GIS VIDERE TIL TREDJEPART UTEN VÅRT SKRIFTLIGE SAMTYKKE. OVERTREDELSE AV DETTE KAN FØRE TIL SØKSMÅL. OBS! TEGNINGEN KAN PRINTES I FEIL SKALA. IKKE TA MÅL DIREKTE PÅ TEGNING. BRUK KUN OPPGITTE MÅL.

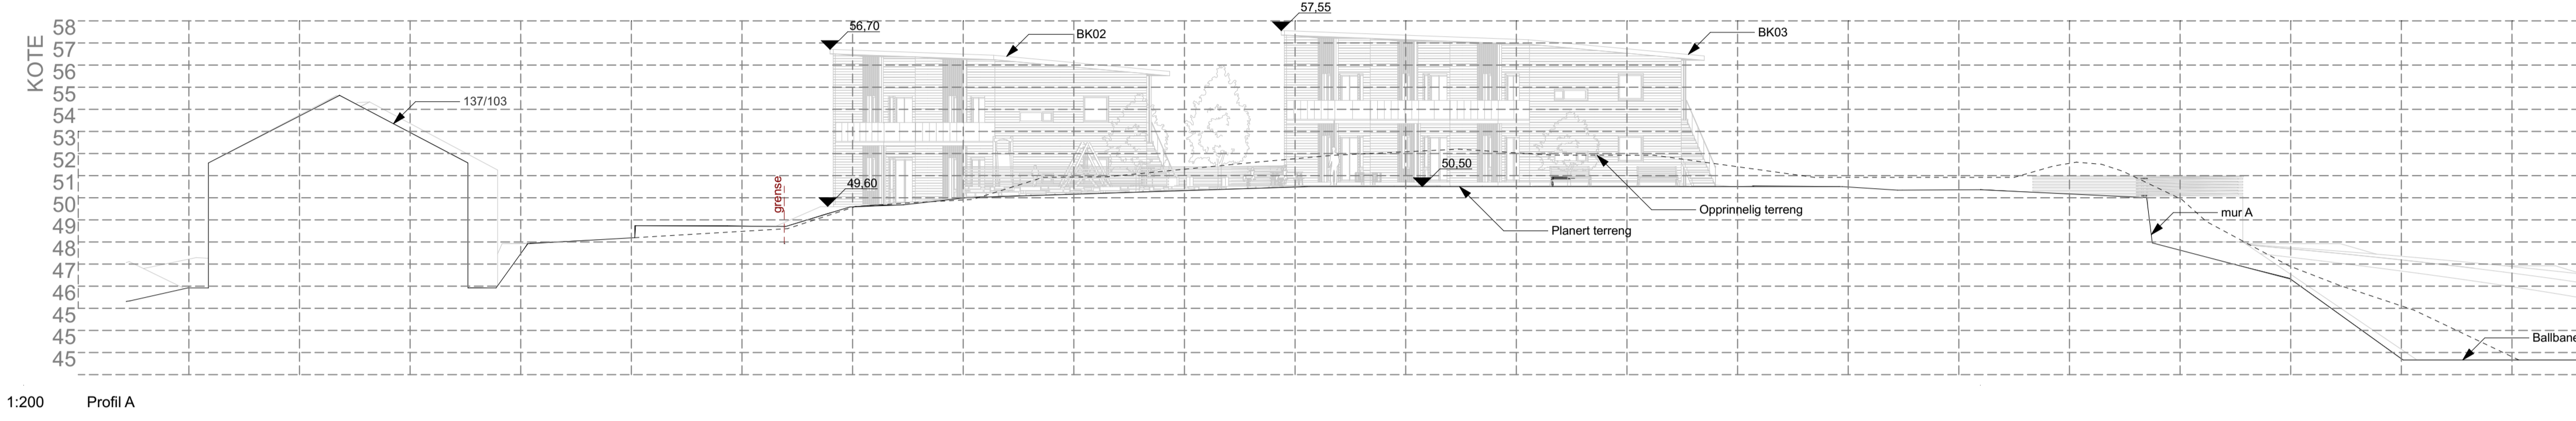

1:200 Profil A

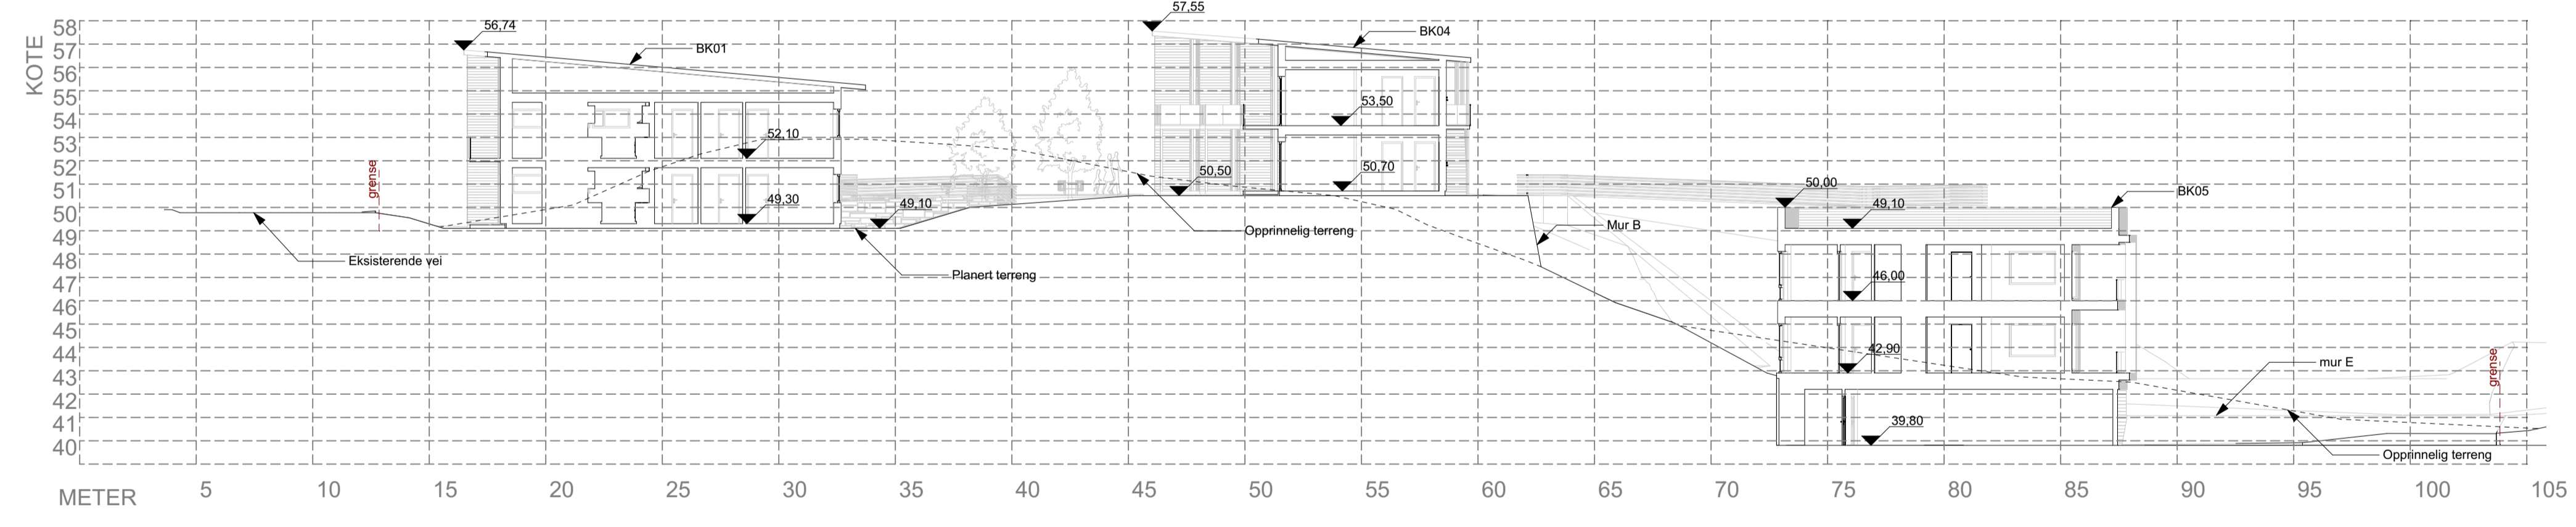

1:200 Profil B

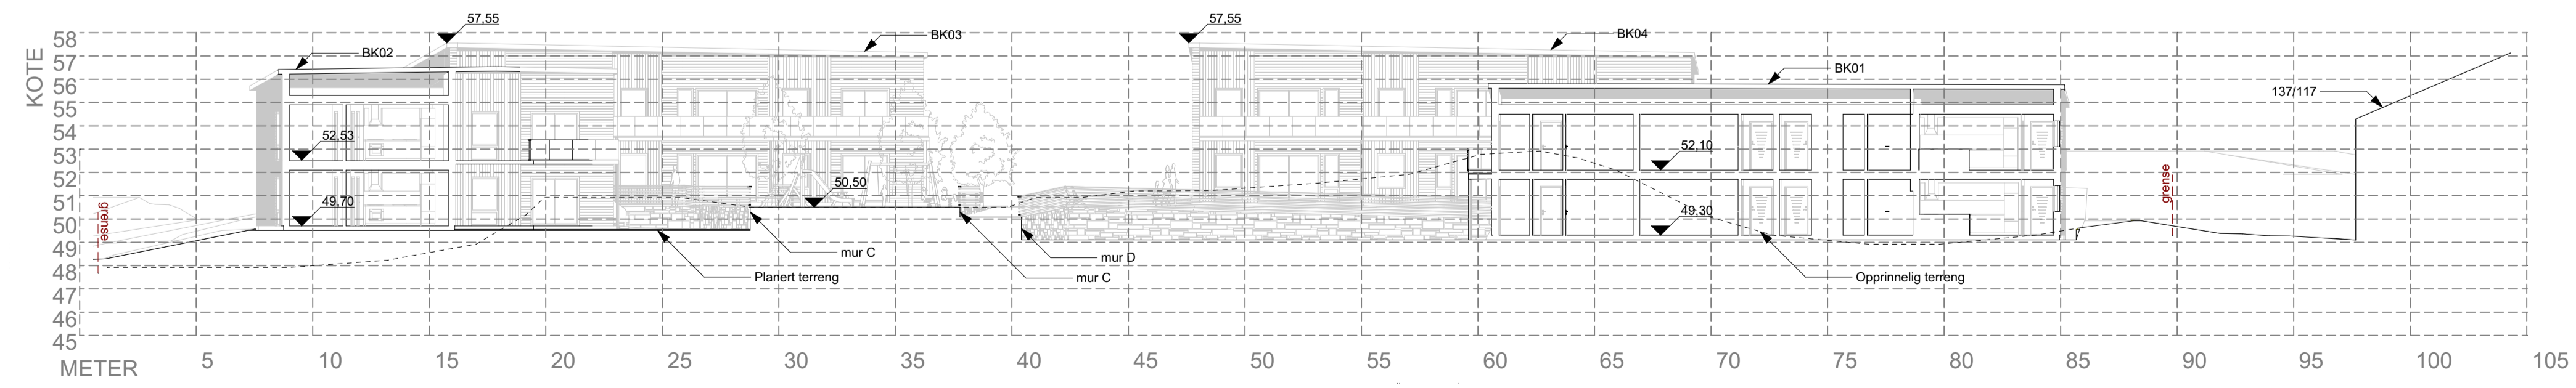

1:200 Profil C

Revisjoner		
Rev	Beskrivelse	Dato
A	lagt til BK05	15.10.18 KFJ

Fase  
**søknadstegninger**

**arkoconsult**  
 ARKOCONSULT AS, Postboks 103, 5291 Vælestrandfossen  
 Tlf: 96390003 - Fax: 96191130 - Mob: 93241511  
 Mail: post@arkoconsult.no - Org.nr. 997 089 782 MVA

Tilskrevet  
**Bolig & Eiendom AS**  
 Sundeheim boligfelt

Gnr/ Bnr 137/203  
 Lindås Kommune

Tegningsnr.  
**20718064A30-1**

Type tegning  
**Profil**

Sign. KFJ  
 Dato 19.10.2018

Kontroll  
 PKT  
 Dato 16.10.2018

Målestokk  
**1:200**

Format  
**A1**

I HENHOLD TIL LØSVERK ER DENNE TEGNINGEN ARKOCONSULT AS SIN EIENDOM. DENNE TEGNINGEN KAN IKKE BLI BRUKT, OPPENTILGJORT ELLER GIS VIDERE TIL TREDJEPART UTEN AVT VEDT SKRIFTLIG SAMTYKKE. OVERSTRIDELSE AV DETTE KAN FORE TIL SØKNAL. OBS! TEGNINGEN KAN PRINTES I FEL SKALA. IKKE TA MÅL DIREKTE PÅ TEGNING. BRUK KLIN OPPGITTE MÅL.