


Nordvest

1 : 100

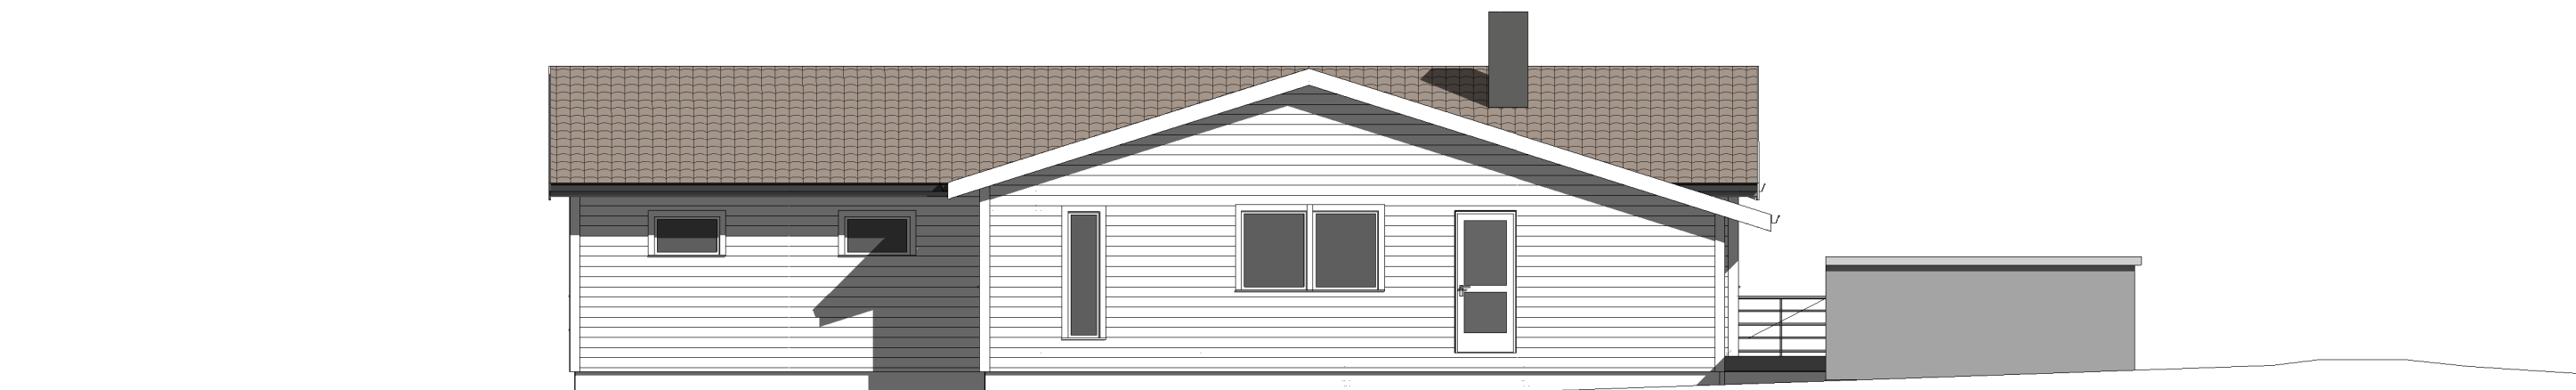

Sørvest

1 : 100

**ENEBOLIG**

Gnr 195 Bnr 122, Leknes  
Lindås kommune  
P.nr 1527

**Arkitekt Mette Kyed Thorson**

**Fasader nv og sv**

SØKNAD OM FERDIGATTEST FOR TILBYGG  
Torill Hellem  
Kringlebakken 20A, 5915 Hjelmås

Sivilarkitekt MNAL Medlem av Arkitektbedriftene Org.nr 987 788 682  
Kvalen 16, N-5955 Lindås Tlf +47 901 48 834 mktho@online.no

Mål 1 : 100 / A3

Tegn.nr A322

Rev H

Dato 15.11.2018