

Målestokk 1:200

Fasade Øst

G.nr.195/
b.nr71

Tegnet at Sian Raunehaug

Enebolig Leknesvegen 35
Søknadstegninger

REVISJONER

	MM/DD/YY	Merknader
1	01/05/18	Nabovarsel
2	06/06/18	Rammesøknad
3	24/07/18	Rammesøknad
4	31/10/18	Rammesøknad
5	16/11/18	Rammesøknad




<p style="text-align: center;">Fasade Sør</p>		<p style="text-align: center;">G.nr.195/ b.nr71</p>		<p style="text-align: center;">Tegnet at Sian Raunehaug</p>	
		<p style="text-align: center;">Enebolig Leknesvegen 35</p>		<p style="text-align: center;">Søknadstegninger</p>	
REVISJONER					
		MM/DD/YY		Nabovarsel	Merknader
1		01/05/18		Rammesøknad	
2		06/06/18		Rammesøknad	
3		24/07/18		Rammesøknad	
4		31/10/18		Rammesøknad	
5		16/11/18		Rammesøknad	

Målestokk 1:200

Høyde enebolig mot øst
Høyde garasje mot øst

Høyde tomannsbolig mot vest

Plannert terreng
Eksisterende terreng

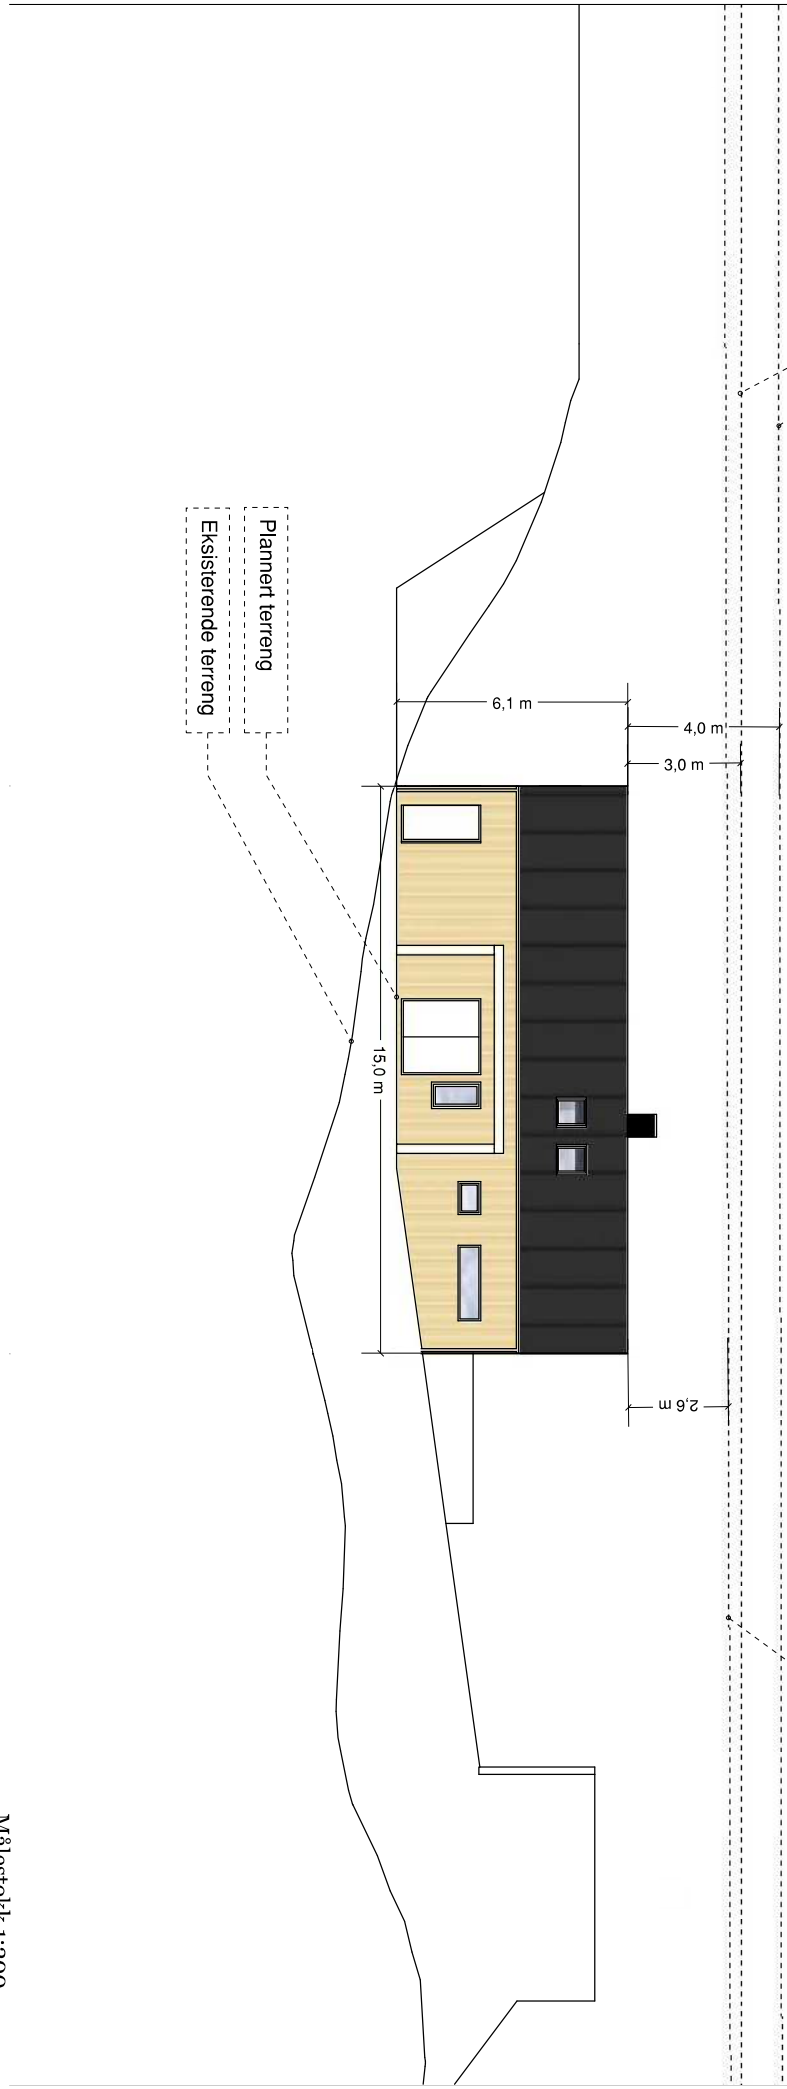

Fasade Nord

G.nr.195/
b.nr71


Tegnet at Sian Raunehaug

Enebolig Leknesvegen 35
Søknadstegninger

REVISJONER

	MM/DD/YY	Merknader
1	01/05/18	Nåbovarsel
2	06/06/18	Rammesøknad
3	24/07/18	Rammesøknad
4	31/10/18	Rammesøknad
5	16/11/18	Rammesøknad

Målestokk 1:200

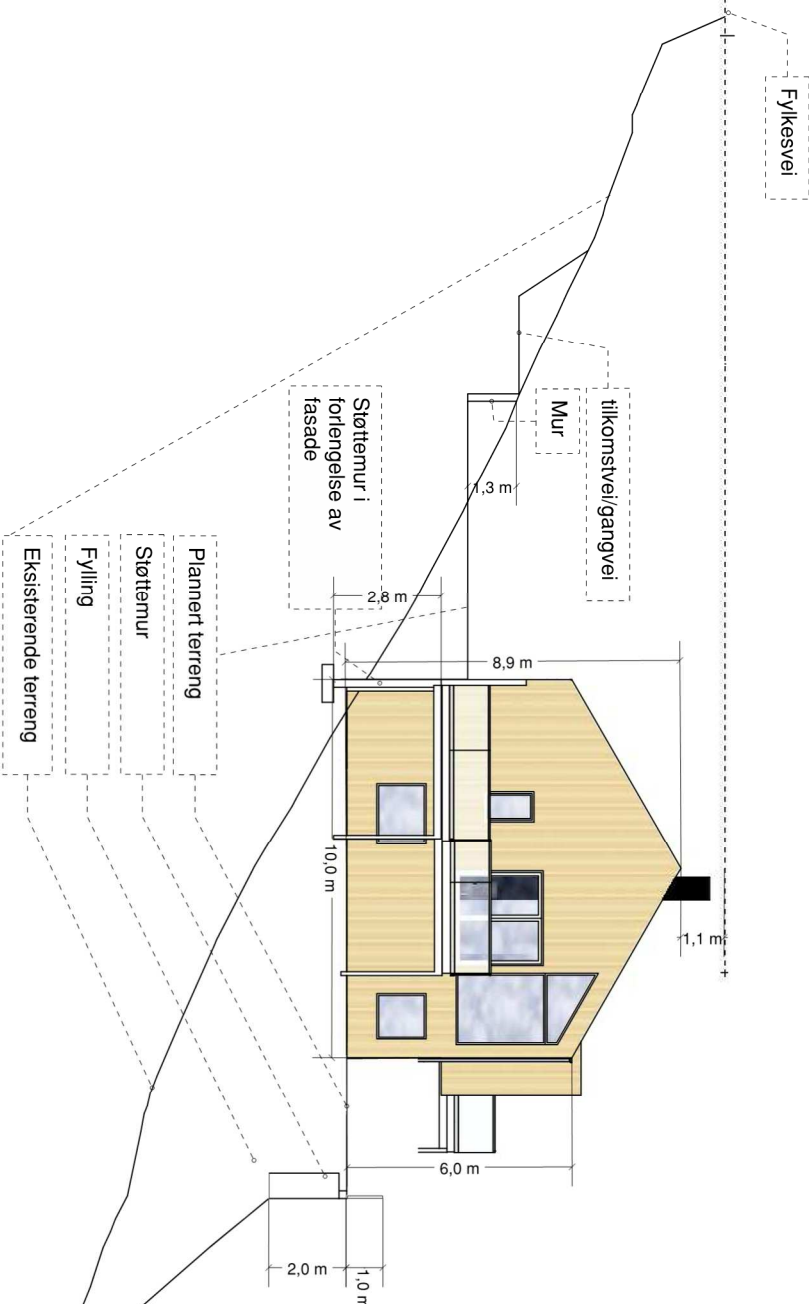

Målestokk 1:200

Fasade Vest		REVISJONER	
G.nr.195/ b.nr71		Tegnet at Sian Raunehaug	
Enebolig Løknesvegen 35		Merknader	
Søknadstegninger			
1	MM/DD/YY		
2	01/05/18	Nabovarsel	
3	06/06/18	Rammesøknad	
4	24/07/18	Rammesøknad	
5	31/10/18	Rammesøknad	
	16/11/18	Rammesøknad	