


- Avlop felles
- Drensløding
- Overvann
- Pumpeledning spillvann
- Pumpeledning vann
- Spillvann
- Vannledning
- Udefinert grense
- Terrangmålte grense
- Konstruert grensepunkt
- Bollg
- Bustad m/leilighet
- Våningshus
- Storre bustader
- Hytte/feriehus
- Garasje/uthus
- Industri/leger
- Andre bygg


  
 Lindås kommune
   
 Byggesaks avdeling


Dato: 2018.05.15
   
 Sign: lito
   
 Situasjonskart - gnr 103\_40


  
 N
   
 Målestokk
   
 1:500


Beliggenhet og høyder må oppfattes som orienterende.
   
 Koordinatsystem: UTM(EUREF89) - SONE 32 (EPSG:32632)
   
 Høydesystem: (EPSG:)

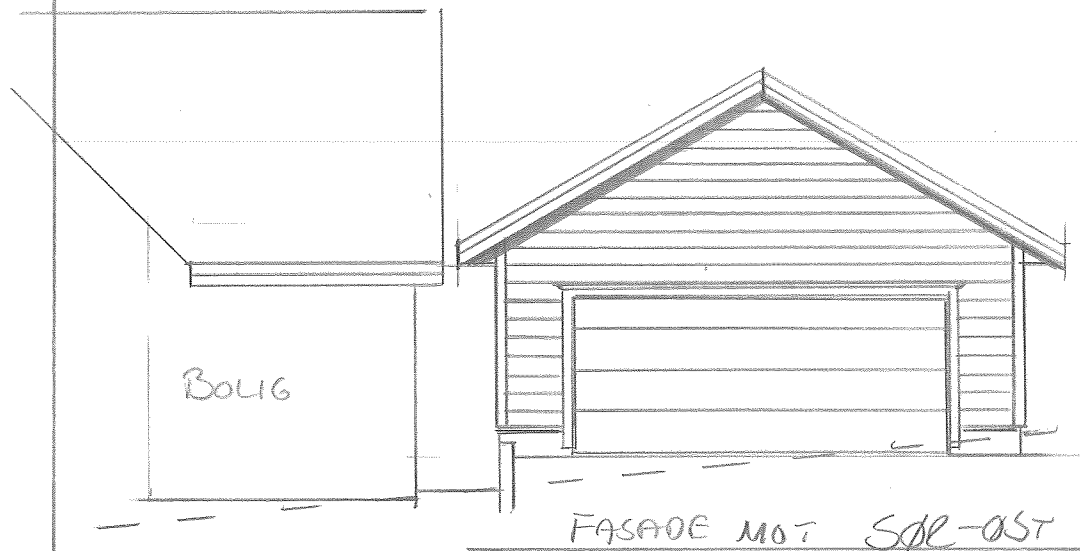


FASADE MOT SØR-ØST

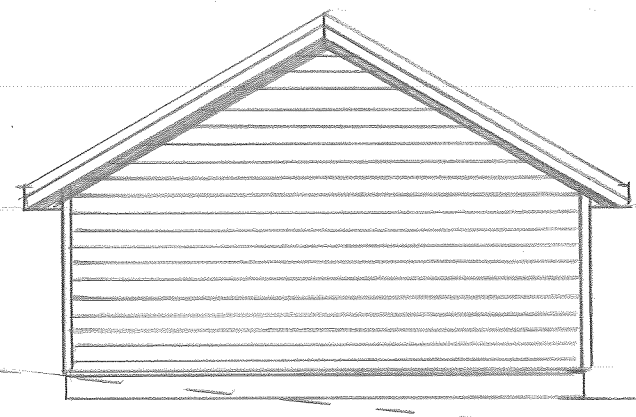


FASADE MOT NORD-VEST

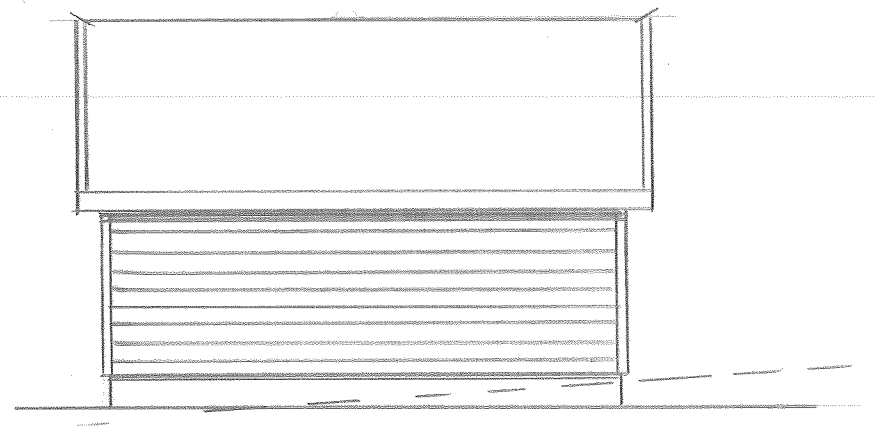


FASADE MOT NORD-ØST

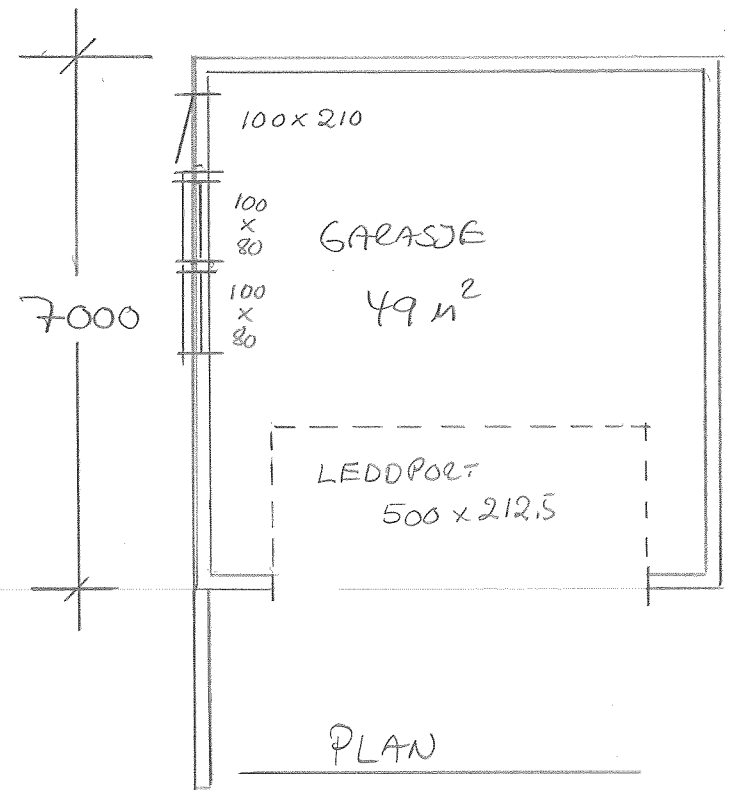

PLAN

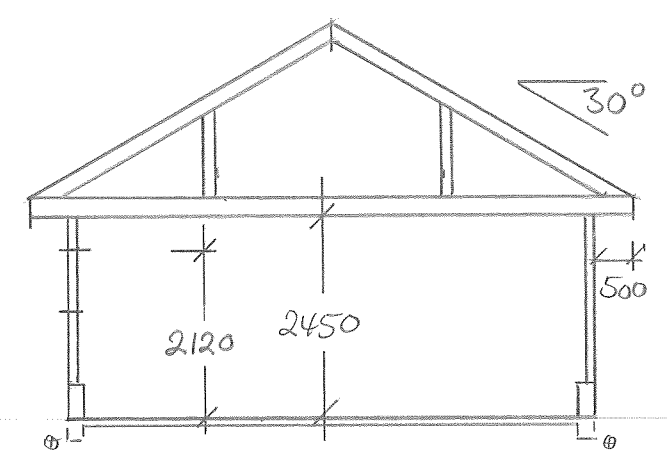

SNITT

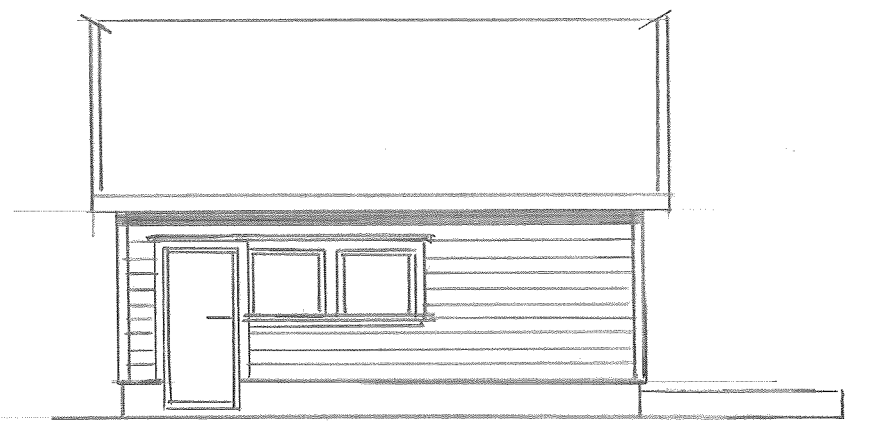

FASADE MOT SØR-VEST

TILTAKSHAVER : KYRRE FJELLANGER  
 ADL. FJELLANGERSVINGANE 210 5955. LINDÅS  
 GRN. 103 Bnr. 40 | MÅL 1:100 | DATO 30.10-2018 | TEGN. KSE  
 GARASJE 7M x 7M = 49M<sup>2</sup>