

Nabovarsel

sendes til berørte naboer og gjenboere

Ved riving skal kreditorer med pengeheftelser i eiendommen varsles, par § 21-3

11 DES. 2018

10 DES 2018

Ark. saksnr. 18/86

Løpenr.

Saksh.

Tilgangskode



Til (nabo/gjenboer)

LINDÅS KOMMUNE, VEGVEDLIKEHOLD
KVERNUSMYRANE 20
5914 ISDALSTØ

Tiltak på eiendommen:

Gnr. 133	Bnr. 84	Festenr.	Seksjonsnr.
Eiendommens adresse GANGSTØVEGEN 2			
Postnr. 5911	Poststed ALVERSUND		
Kommune LINDÅS KOMMUNE			
Eier/fester VEGARD TOFTING			

Som eier/fester av:

Gnr. 133	Bnr. 106	Festenr.	Seksjonsnr.
Eiendommens adresse SOLTVEITVEGEN			

Det varsles herved om

- Nybygg Anlegg Endring av fasade Riving
 Påbygg/tilbygg Skilt/reklame Innhegning mot veg Bruksendring
 Midlertidig bygning, konstruksjon eller anlegg Antennesystem Oppretting/endring av matrikkelenhet (eiendomsdeling) eller bortfeste Annet

Dispensasjon etter plan- og bygningsloven kapittel 19

- Plan- og bygningsloven med forskrifter Kommunale vedtekter Arealplaner Vegloven

Vedlegg nr.
B -

Arealdisponering

Sett kryss for gjeldende plan

- Arealdel av kommuneplan Reguleringsplan Bebyggelsesplan

Navn på plan

ALVERSTRAUMEN

Beskriv nærmere hva nabovarslet gjelder

STOR GARASJE for BOBIL, TRAKTOR og GRAVEMASKIN

Vedlegg nr.
Q -

Spørsmål vedrørende nabovarsel rettes til

Foretak/tiltakshaver

VEGARD TOFTING

Kontaktperson, navn

VEGARD TOFTING

E-post

vegard.tofting@bkkfiber.no

Telefon

Mobil

901 39 989

Søknaden kan ses på hjemmeside:
(ikke obligatorisk):

Merknader sendes til

Eventuelle merknader skal være mottatt innen 2 uker etter at dette varsel er sendt.

Ansvarlig søker/tiltakshaver skal sammen med søknad sende innkomne merknader og redegjøre for ev. endringer.

Navn

ARKITEKT KNUT WILLIE JACOBSEN

Postadresse

LUREVEGEN 304

Postnr.

Poststed

5912

SEIM

E-post

kwil-jac@online.no

Vedlegg

Beskrivelse av vedlegg	Gruppe	Nr. fra – til	Ikke relevant
Dispensasjonssøknad/vedtak	B	—	<input checked="" type="checkbox"/>
Situasjonsplan	D	1 – 1	<input type="checkbox"/>
Tegninger snitt, fasade	E	1 – 1	<input type="checkbox"/>
Andre vedlegg	Q	—	<input checked="" type="checkbox"/>

Underskrift

Sted


ALVERSTRAUMEN

Dato

30.11.2018

Underskrift ansvarlig søker eller tiltakshaver

Gjentas med blokkbokstaver
VEGARD TOFTING

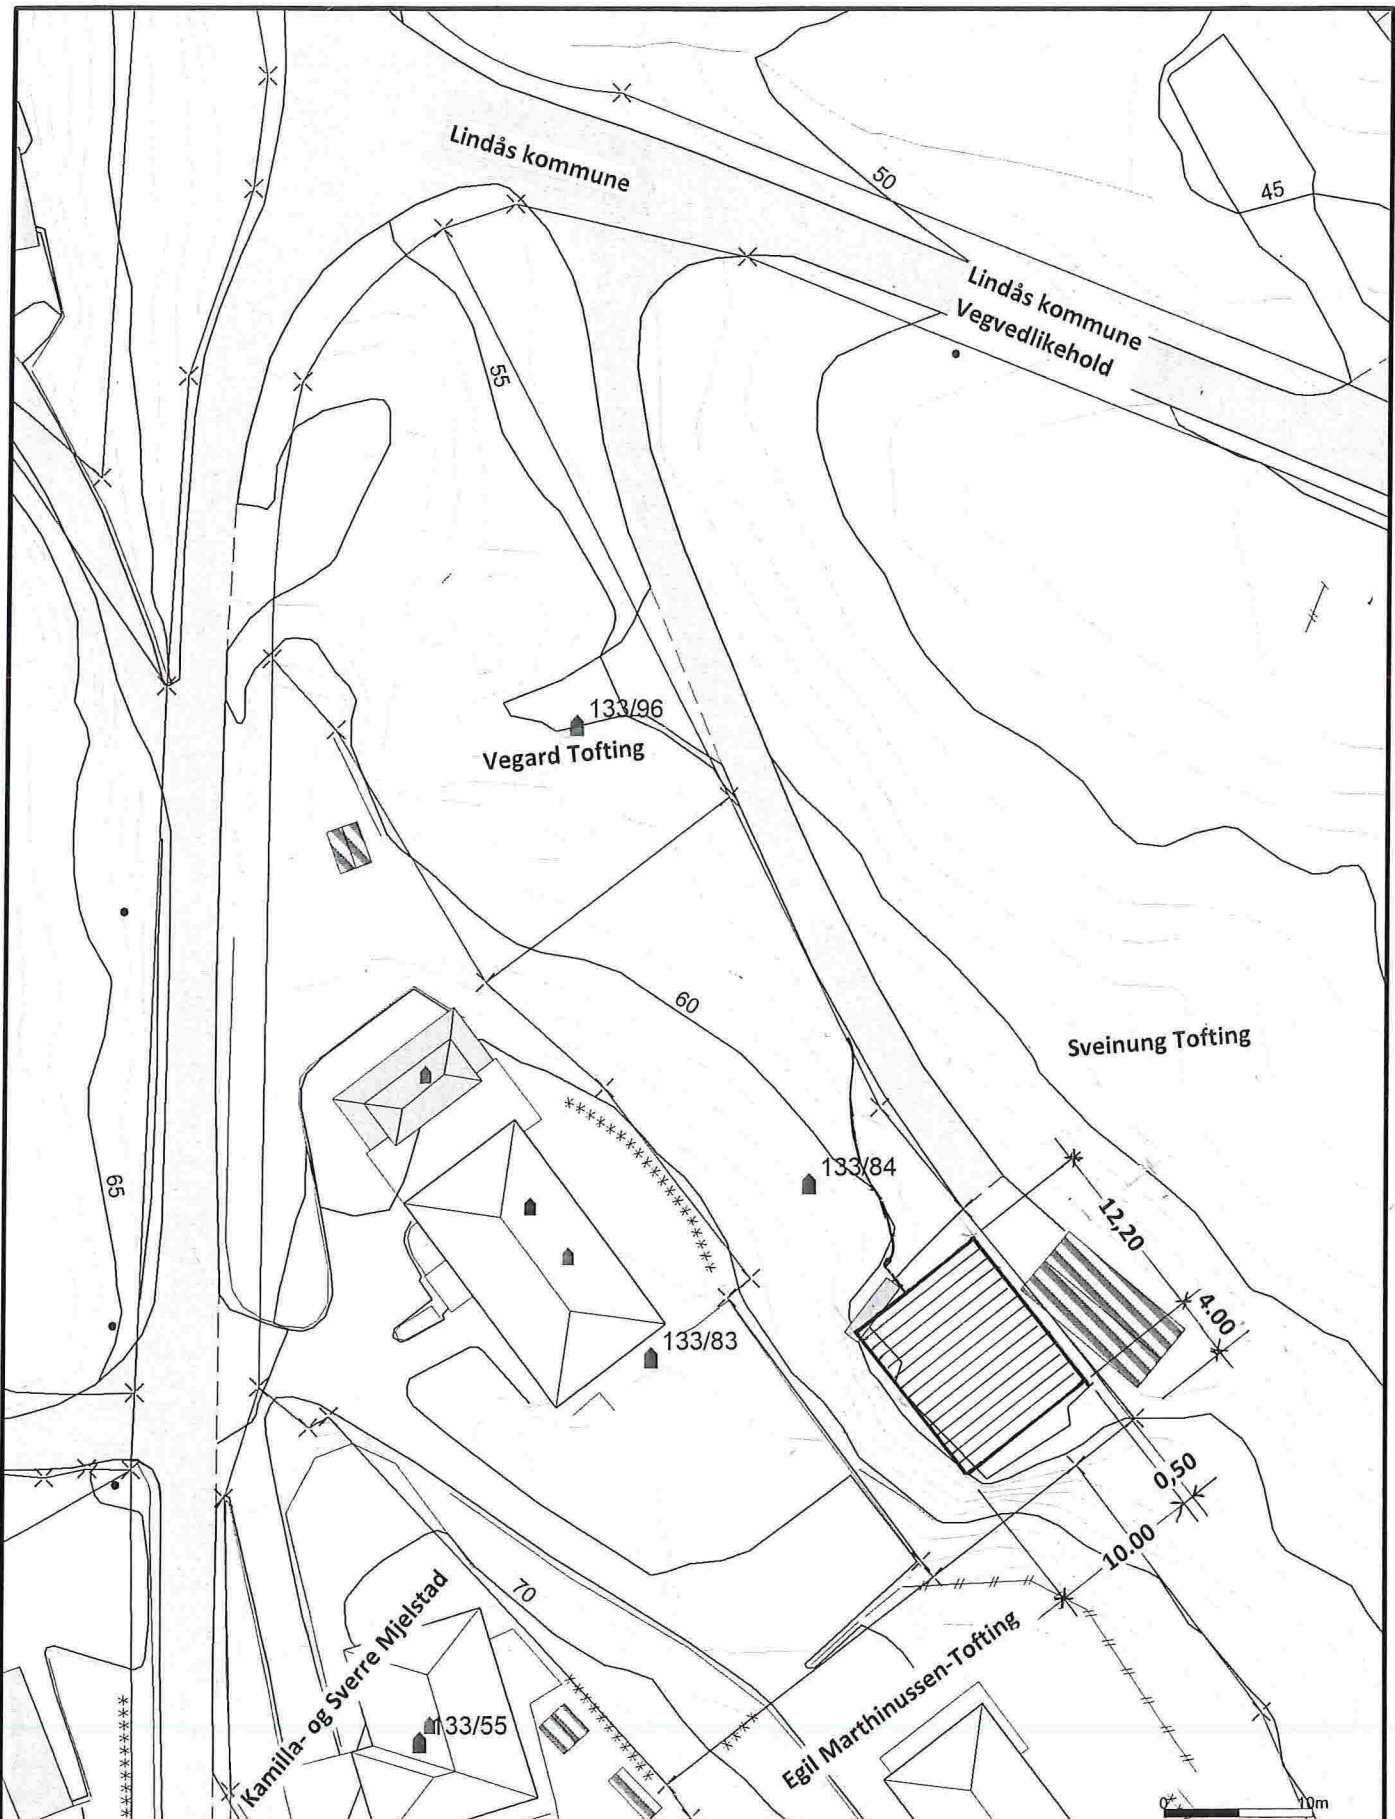

— Målte Grenser	□ Våningshus
- Registrerte Grenser	□ Større bustader
⋈ Udefinert grense	□ Hytte/feriehus
⋈ Terrengmålte grense	□ Garasje/uthus
⋈ Konstruert grensepunkt	□ Industri/lager
□ Bolig	□ Andre bygg
□ Bustad m/leilighet	

Beliggenhet og høyder må oppfattes som orienterende.
 Koordinatsystem: UTM(EUREF89) - SONE 32 (EPSG:32632)
 Høydesystem: (EPSG:)

Powel AS

Dato: 2018.09.19
 Sign.:llkn


Arkitekt Knut Willie Jacobsen
 5912 SEIM

29/11-2018
Knut Willie Jacobsen


Oppdragsgiver:
 Adresse:
 Postnr./sted:

N

Målestokk
 1:500
 Gemini

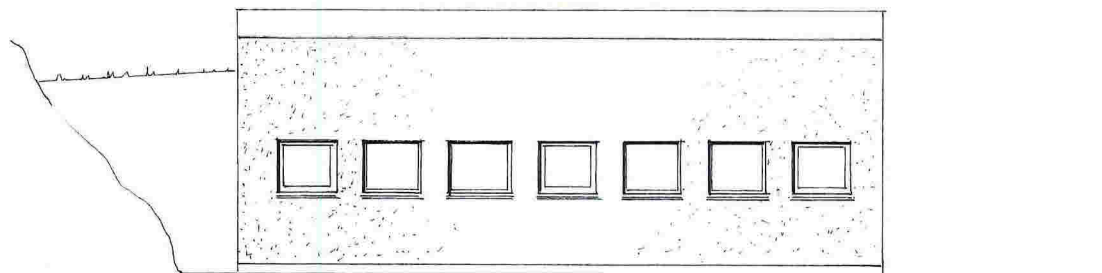


Fasade mot Nord-Aust

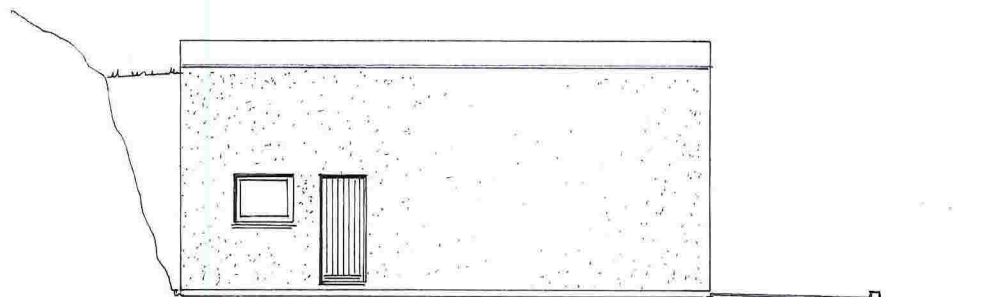

Fasade mot Sør-Aust




Fasade mot Nord-Vest

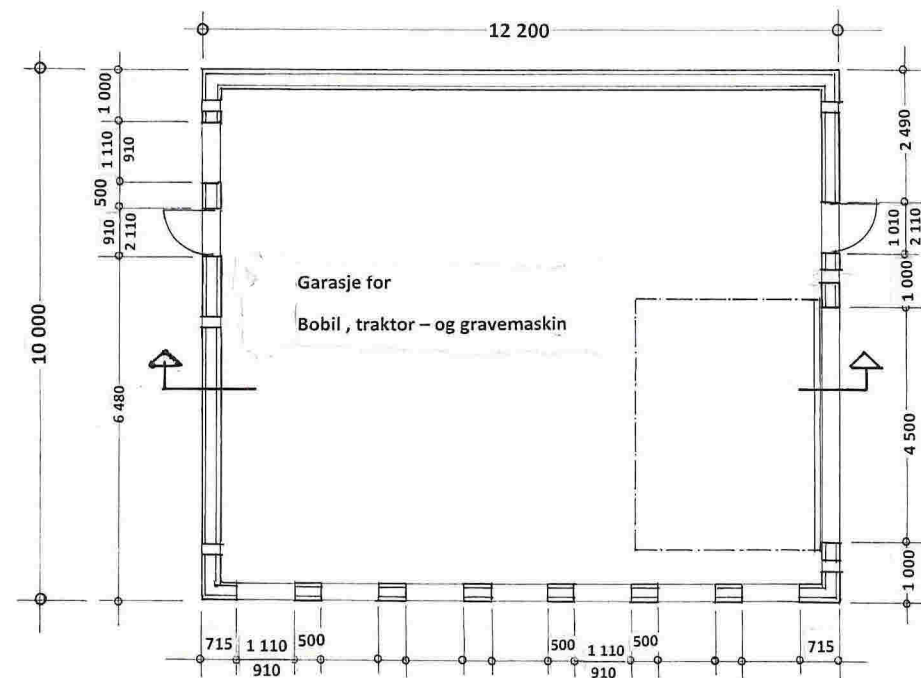

Vindustørrelse : $\frac{1\ 110}{910}$
 Mellom vindu : 500

PLAN

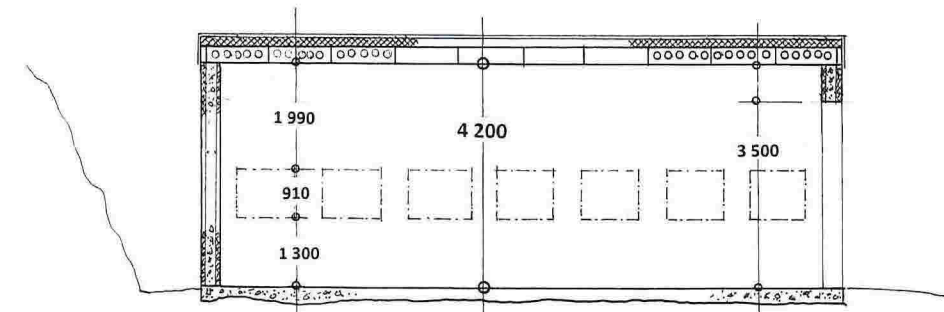

SNITT

Prosj. garasje på gnr. 133, bnr. 84 i Lindås kommune
 Fasader , plan – og snitt i Mål = 1 : 100

Seim, 29. 11. 2018 , Arkitekt Knut Willie Jacobsen