Generelle kommentarer:

- Alle spillvanns- og overvannsledninger legges med fall 1:60, om ikke annet er oppgitt på tegning.
- Radonanlegg ligger under ventilasjonsentreprenør

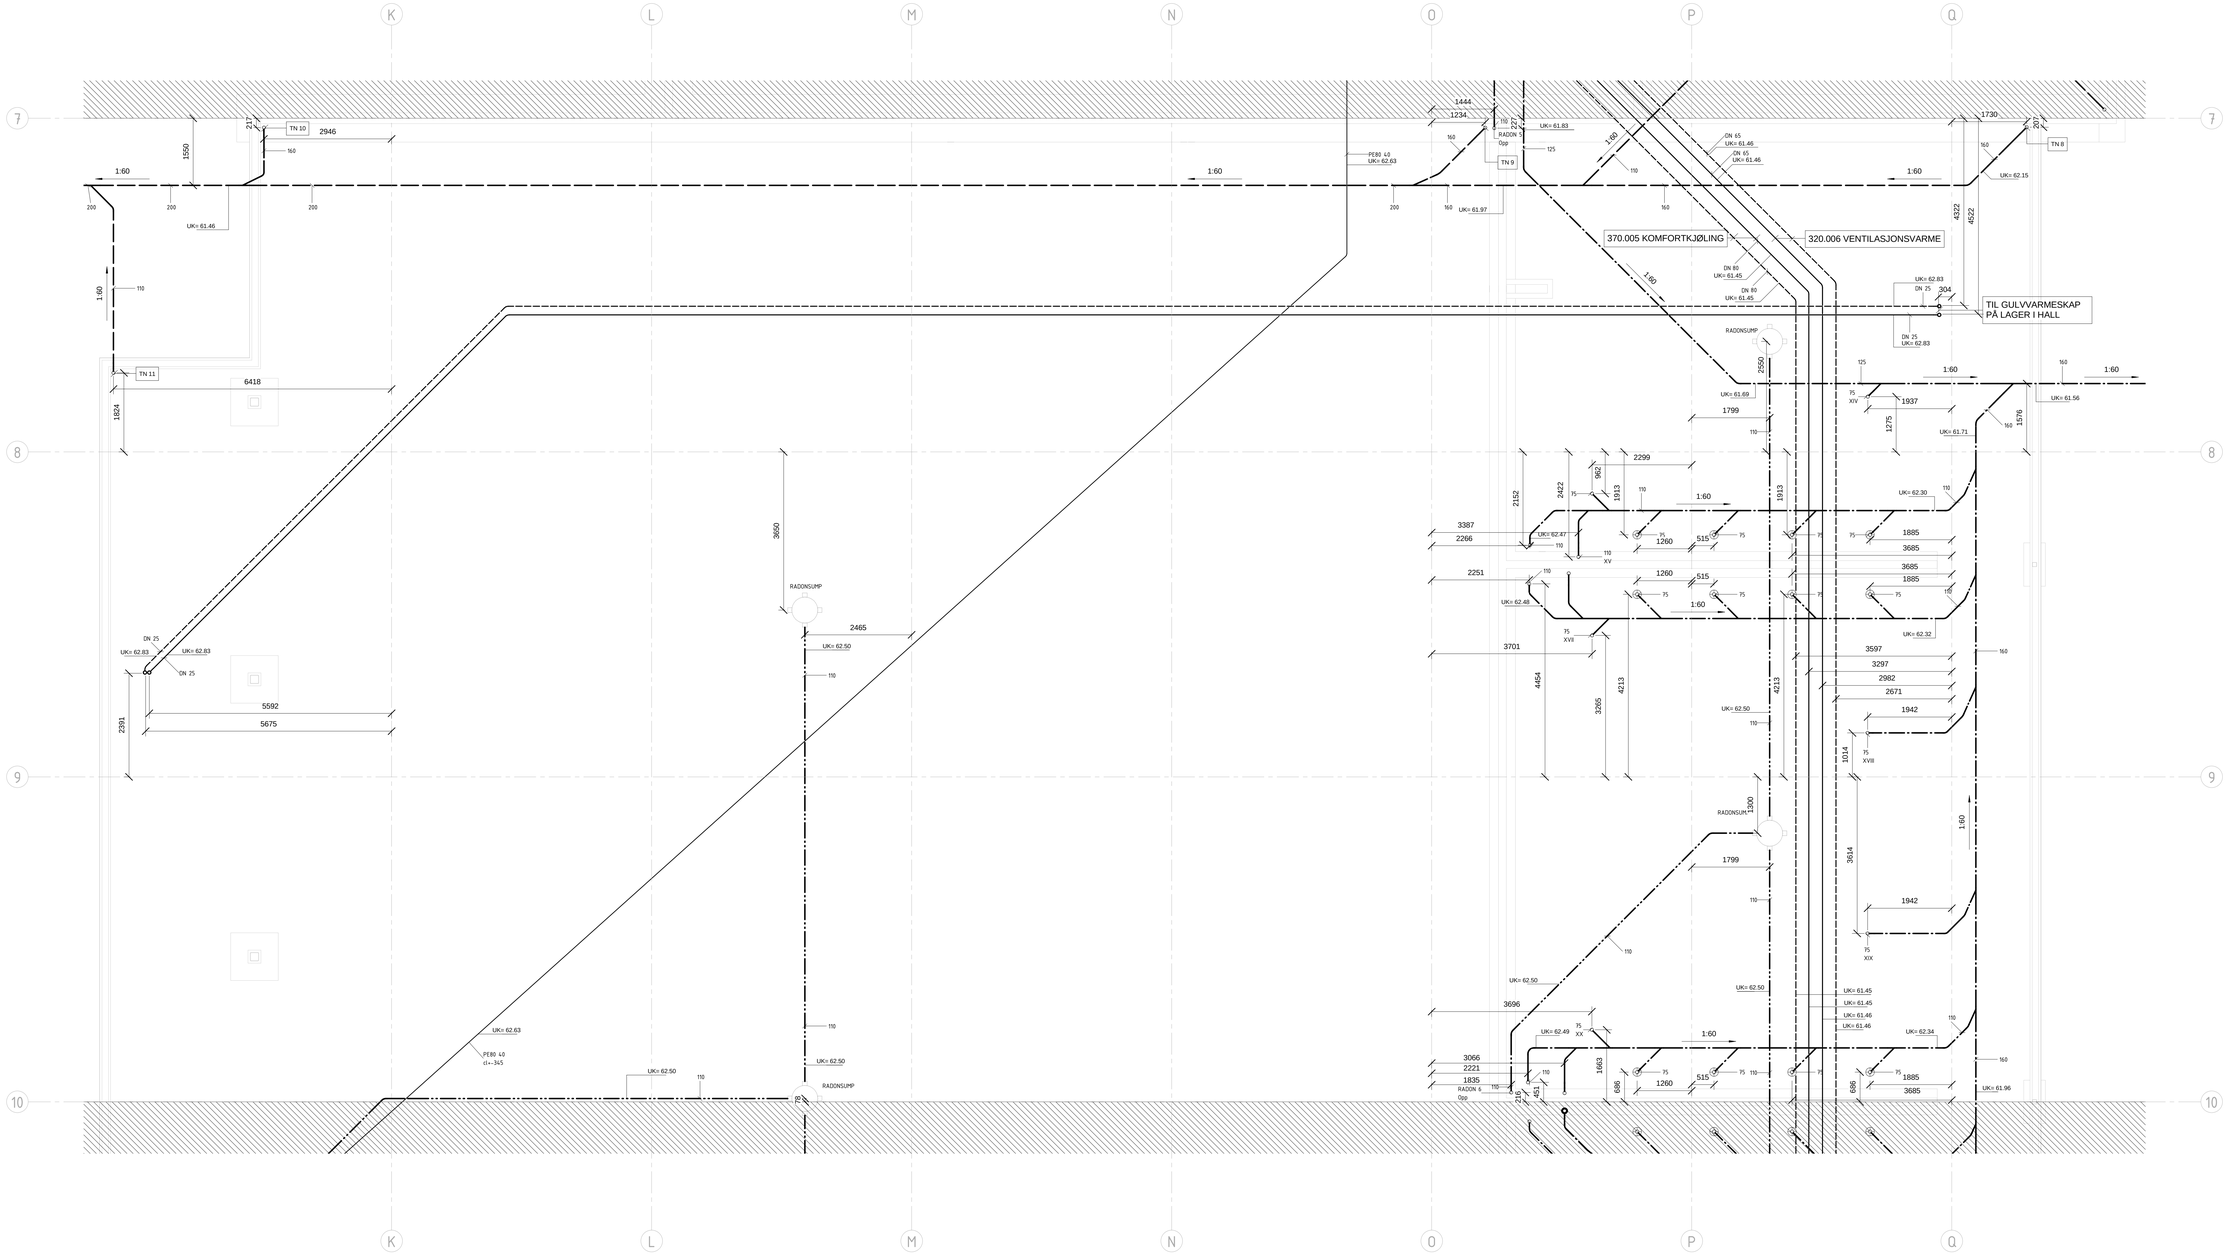

Rev.	Dato	Beskrivelse	Tegn.	Kontr.
A	12.06.17	Arbeidstegning	OVTO	BINO

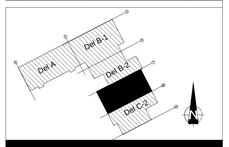

- ☐ ARK: Og Arkitekter AS
- ☐ INT.ARK: Og Arkitekter AS
- ☐ RIB: COWI AS
- ☒ RIV: COWI AS
- ☐ RIE: COWI AS
- ☐ RIVA: COWI AS
- ☐ RIBR: COWI AS
- ☐ LARK: Norconsult AS
- ☐ RIAKU: COWI AS

TEGNINGSSTATUS: Arbeidstegning

Gnr./Bnr.

Tiltakshaver
Skanska AS

Prosjektnavn
Knarvik Barneskule

Tegningsnavn
Bunnledninger - U.etg Del C1

Målestokk	Org.form.	Prosj.nr.	Dato	Tegnet av	Kontr.
1 : 50	A0	A079474	12.06.17	OVTO	BINO

Tegningsnr. V30-C1-PL-U-001 Rev. A

Tlf: 21 49 76 88 **Epost:** firmapost@cowi.com **Web:** http://www.cowi.no