Generelle kommentarer:

- Alle spillvanns- og overvannsledninger legges med fall 1:60, om ikke annet er oppgitt på tegning.
- Radonanlegg ligger under ventilasjonsentreprenør

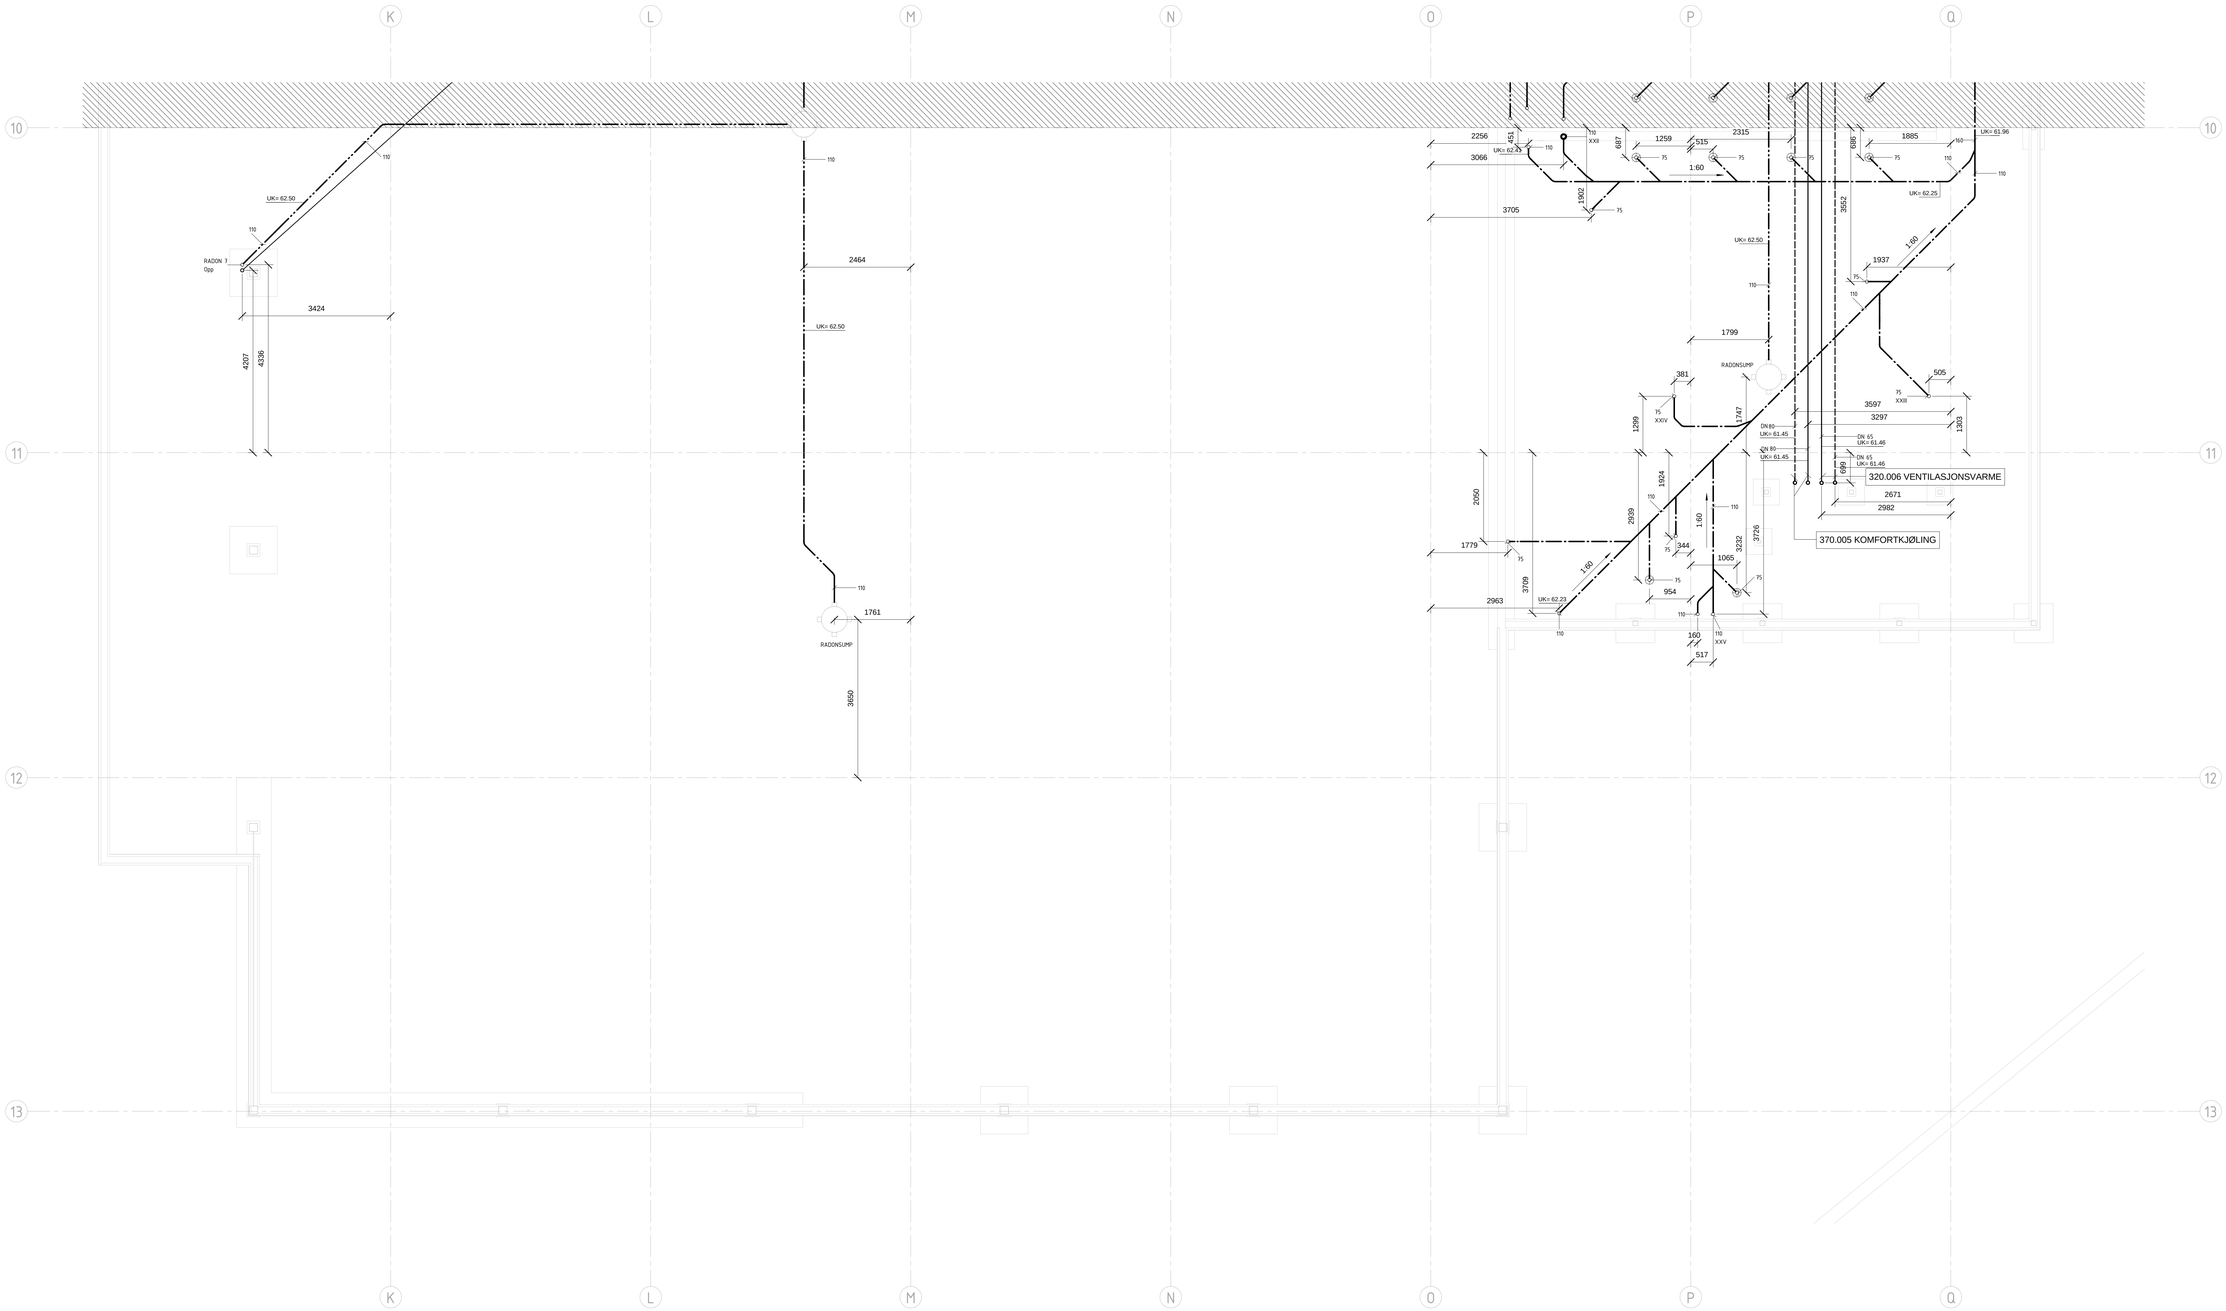

Rev.	Dato	Beskrivelse	Tegn.	Kontr.
A	12.06.17	Arbeidstegning	OVTO	BINO

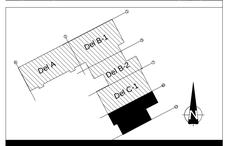

- [ ] ARK: Og Arkitekter AS
- [ ] INT.ARK: Og Arkitekter AS
- [ ] RIB: COWI AS
- [x] RIV: COWI AS
- [ ] RIE: COWI AS
- [ ] RIVA: COWI AS
- [ ] RIBR: COWI AS
- [ ] LARK: Norconsult AS
- [ ] RIAKU: COWI AS

TEGNINGSSTATUS: Arbeidstegning

Gnr./Bnr.

Tiltakshaver
Skanska AS

Prosjektnavn
Knarvik Barneskule

Tegningsnavn
Bunnledninger - U.etg Del C2

Målestokk	Org.form.	Prosj.nr.	Dato	Tegnet av	Kontr.
1 : 50	A0	A079474	12.06.17	OVTO	BINO

Tegningsnr.	Rev.
V30-C2-PL-U-001	A

Tlf: 21 49 76 00 **Epost:** firmapost@cowi.com **Web:** http://www.cowi.no